


- LEGENDA**
- GENERALE**
- Confine Comunale
  - Confine Provinciale
  - Edifici da demolire
- CANTIERIZZAZIONE**
- Area Tecnica (A.T.)
  - Campo Base (C.B.)
  - Cantiere Armamento (C.A.)
  - Cantiere Operativo (C.O.)
  - Impianti Industriali (C.I.)
  - Nuova pista di cantiere lungineale
  - Nuova pista temporanea di cantiere lungineale
  - Allargamento viabilità esistente
  - Utilizzo viabilità ordinaria esistente
  - Utilizzo viabilità ordinaria dopo interventi di progetto
  - Nuova rotondine per intersezione pista di cantiere con viabilità esistente
- TIPOLOGIA INTERVENTI DI MITIGAZIONE**
- Barriera di cantiere (con funzione antipolvere)
  - Barriera mobile (con funzione antipolvere)
  - Barriera esistente
  - BM-XX: XX - N° progressivo per barriera mobile
  - Dune esterne con funzione di barriere antipolvere
  - Dune interne con funzione di barriere antipolvere

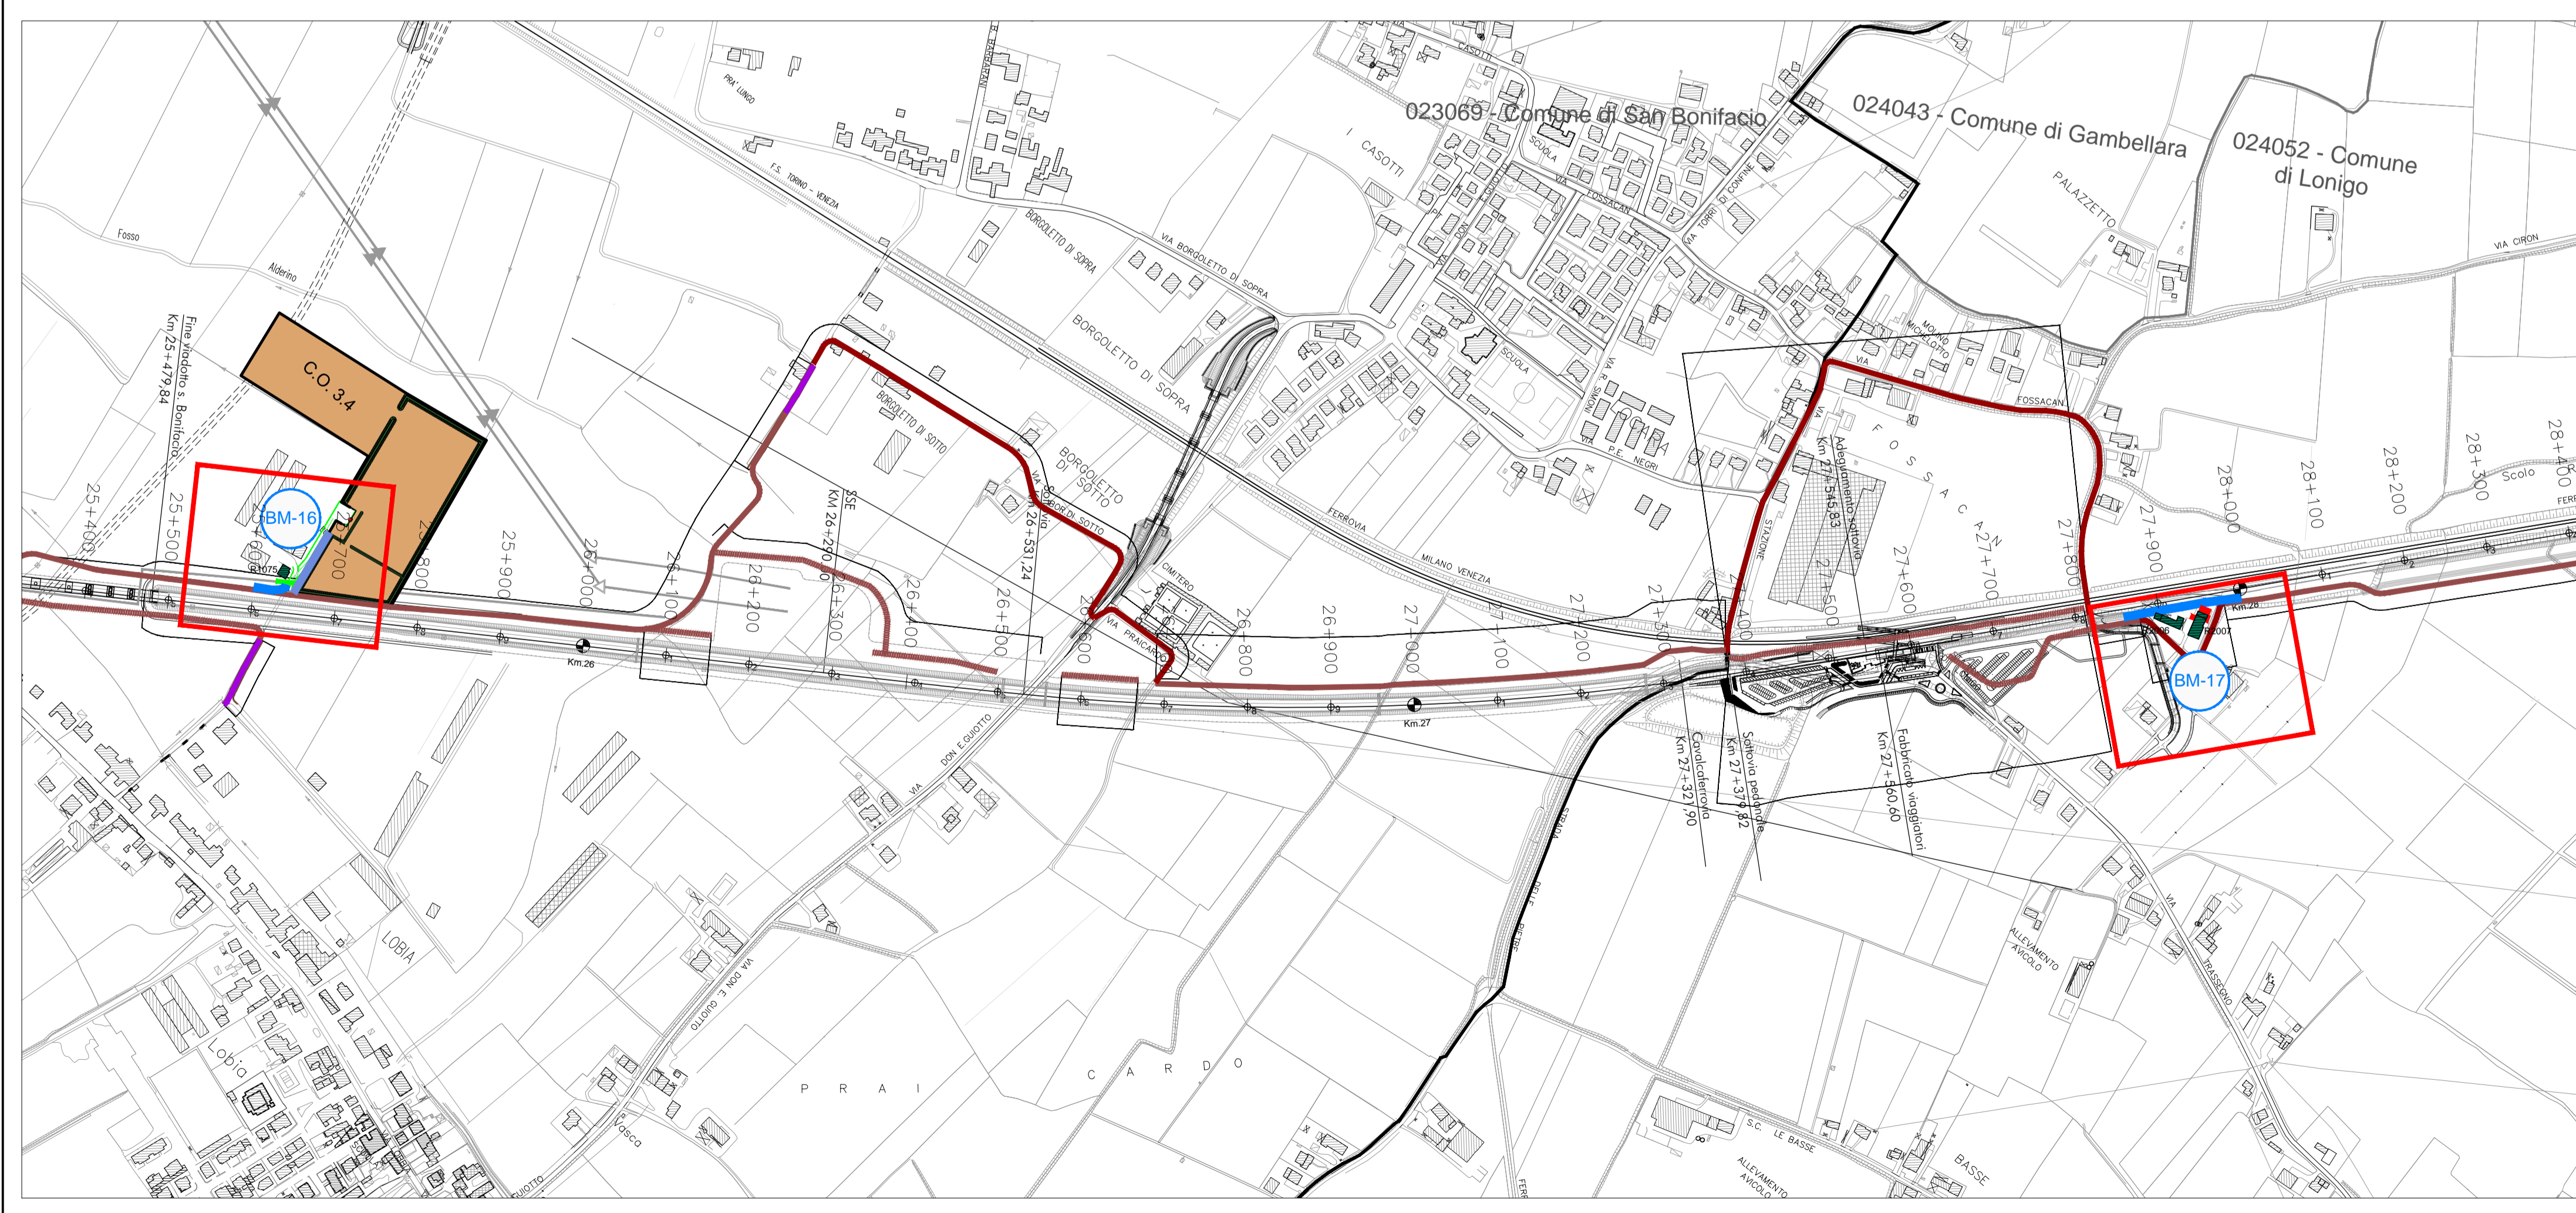

**COMMITTENTE:** RETE FERROVIARIA ITALIANA GRUPPO FERROVIE DELLO STATO ITALIANE

**ALTA SORVEGLIANZA:** GRUPPO FERROVIE DELLO STATO ITALIANE

**GENERAL CONTRACTOR:** Consorzio IricAV Due

**INFRASTRUTTURE FERROVIARIE STRATEGICHE DEFINITE DALLA LEGGE OBIETTIVO N. 443/01**

**PROGETTO DEFINITIVO**

**LINEA AV/AC VERONA - PADOVA SUB TRATTA VERONA - VICENZA 1° SUB LOTTO VERONA - MONTEBELLO VICENTINO**

**STUDIO DI IMPATTO AMBIENTALE - OPERE IN VARIANTE QUADRO DI RIFERIMENTO PROGETTUALE INTERVENTI DI MITIGAZIONE IN FASE DI CANTIERE - PLANIMETRIA TAV 5/6**

<b>GENERAL CONTRACTOR</b> ITALFERR S.p.A.		<b>SCALA:</b> 1:5000
<b>ATI bonifica</b> IL PROGETTISTA INTEGRATORE Franco Piero Bocchetto scrittore/architetto degli interventi edili 44127 - 36064 - 36104 - Italia Studio di Impatto Ambientale Data: Luglio 2015	<b>CONSORZIO IRICAV DUE</b> il Direttore	

<b>COMMESSA</b>	<b>LOTTO</b>	<b>FASE</b>	<b>ENTE</b>	<b>TIPO DOC.</b>	<b>OPERA/DISCIPLINA</b>	<b>PROGR.</b>	<b>REV.</b>
I N 0 D	0 0	D 1 2	P 5	S A 0 0 2 G	0 0 5	C	

<b>ATI bonifica</b>		VISTO ATI BONIFICA	
Firma Ing. F. P. Bocchetto		Data Luglio 2015	
<b>Progettazione:</b>			
Rev.	Descrizione	Redatto	Data
A	EMMISSIONE	Arch. Atale	Maggio 2015
B	REVISIONE	Arch. Atale	Giugno 2015
C	REVISIONE	C. Amati	07/2015
		Verificato	Data
		Ing. Serpi	Maggio 2015
		Ing. Serpi	Giugno 2015
		C. Caminiti	07/2015
		Approvato	Data
		Dott. Abrami	Maggio 2015
		Dott. Abrami	Giugno 2015
		F.P. Bocchetto	07/2015
		Autorizzato	
		Ing. F. P. Bocchetto	

File: IN00012P5SA002G005C\_00A.DWG CUP: J41E9100000009 n. Elab.:  
CIG: 3320049F17