

**GENERALE**

— Confine Comunale — Confine Provinciale

Edifici da demolire


**CANTIERIZZAZIONE**

Area Tecnica (A.T.)  
 Campo Base (C.B.)  
 Cantiere Armamento (C.A.)  
 Cantiere Operativo (C.O.)  
 Impianti Industriali (C.I.)

Nuova pista di cantiere lungineale  
 Nuova pista temporanea di cantiere lungineale  
 Allargamento viabilità esistente  
 Utilizzo viabilità ordinaria esistente  
 Utilizzo viabilità ordinaria dopo interventi di progetto  
 Nuova rotondella per intersezione pista di cantiere con viabilità esistente

**TIPOLOGIA INTERVENTI DI MITIGAZIONE**

Barriera di cantiere (con funzione antipolvere)  
 Barriera mobile (con funzione antipolvere)  
 Barriera esistente  
 Dune esterne con funzione di barriere antipolvere  
 Dune interne con funzione di barriere antipolvere

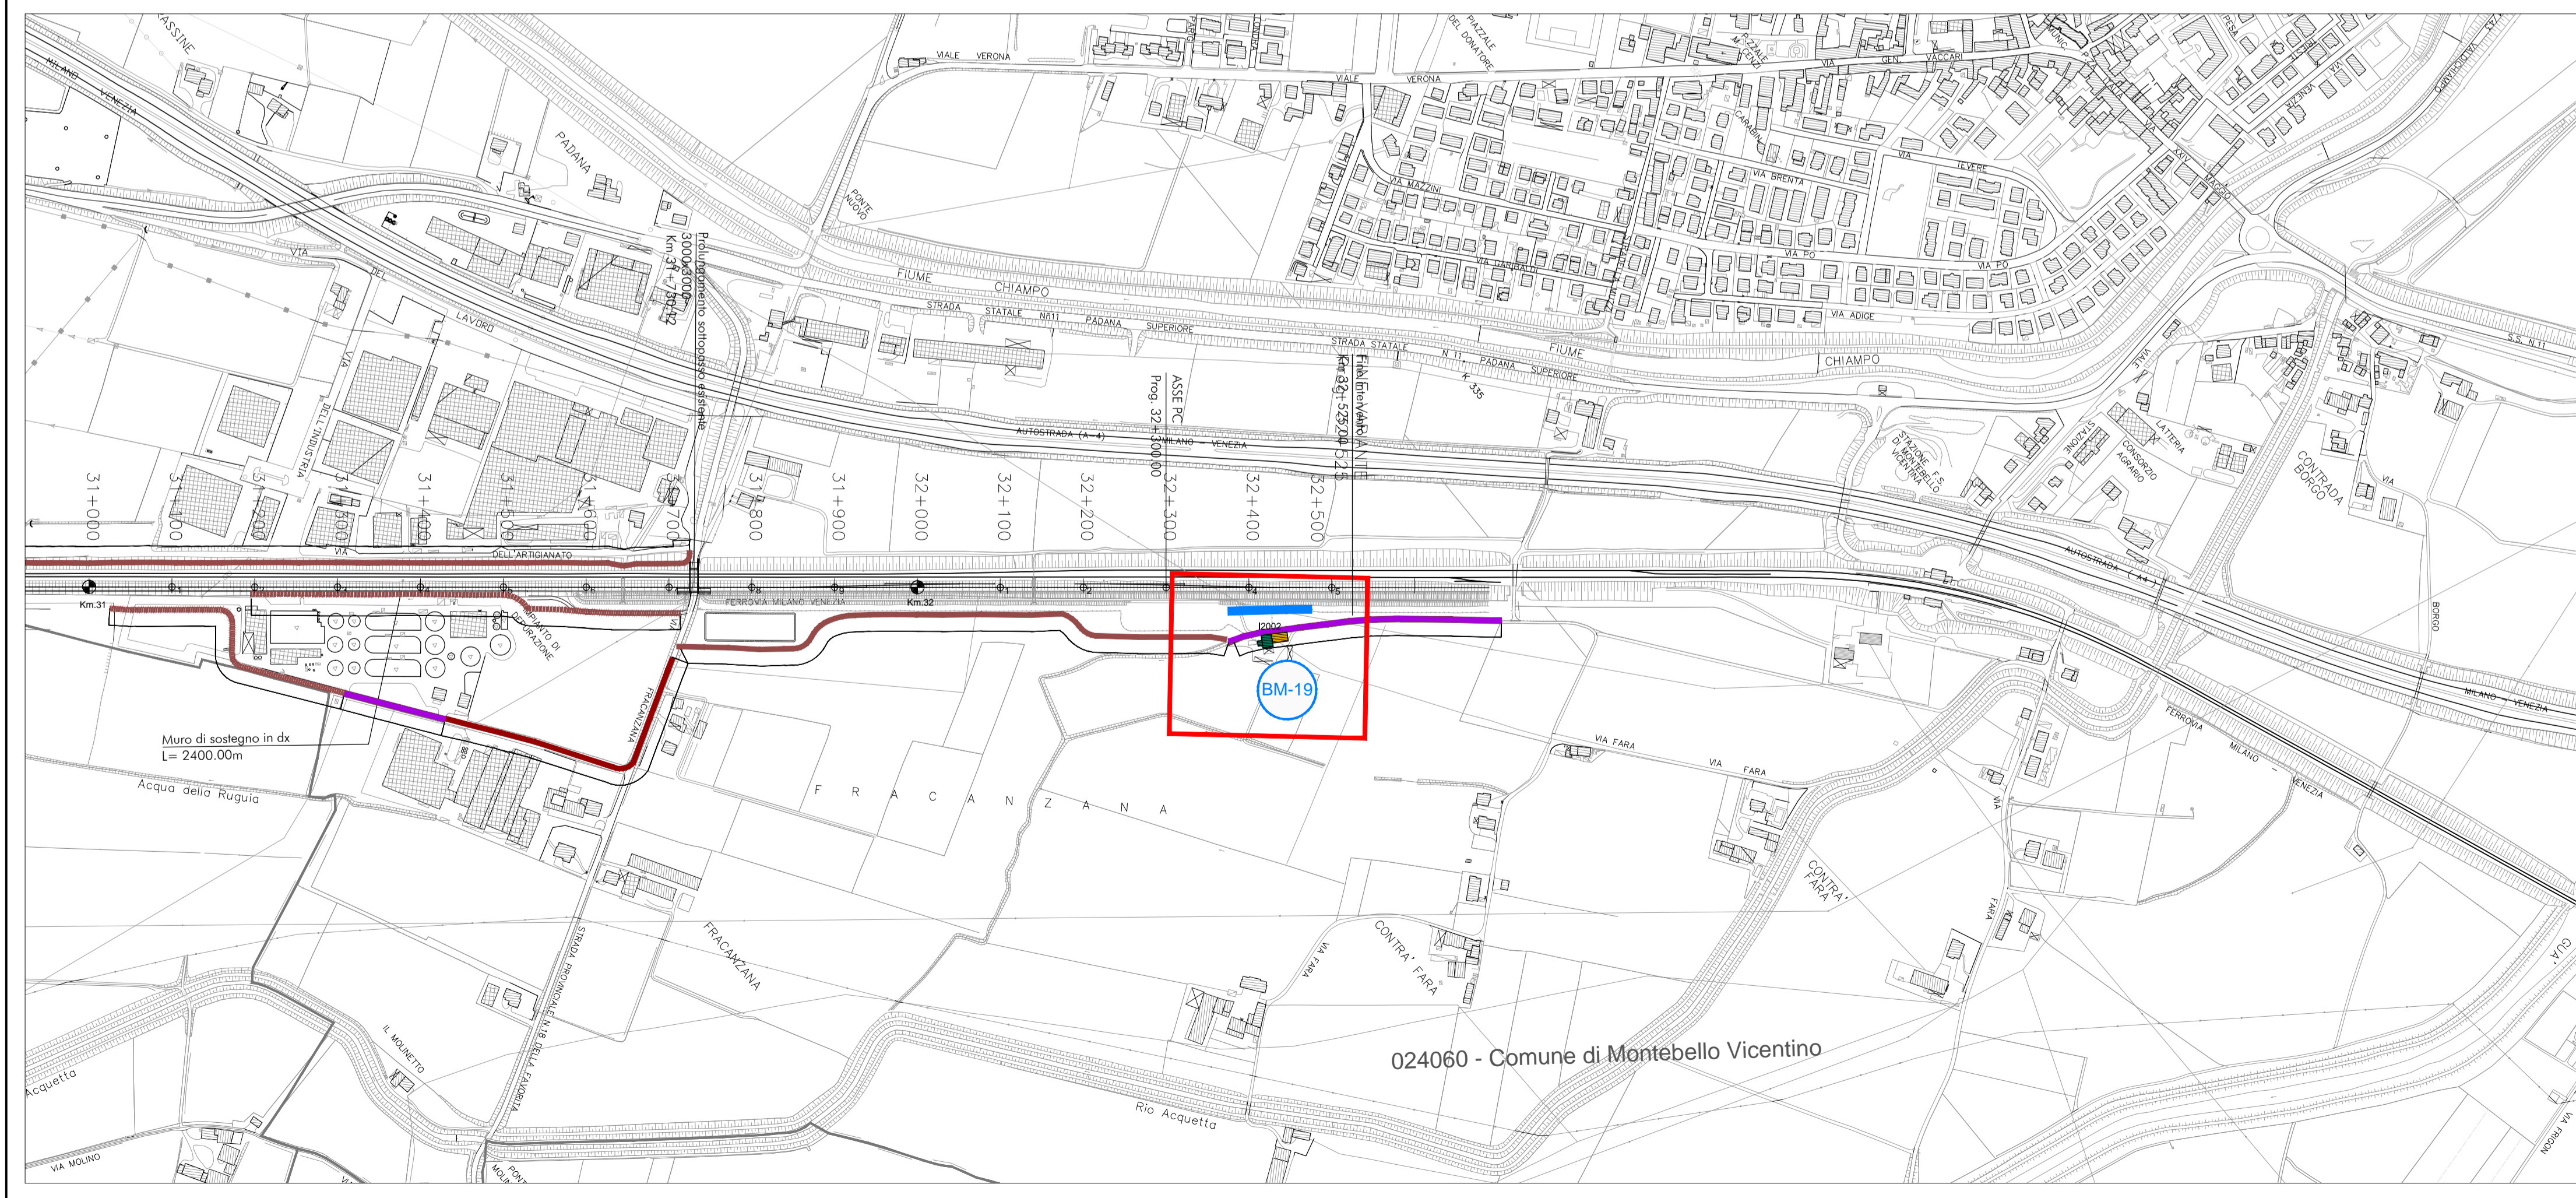

LEGENDA

COMMITTENTE:



ALTA Sorveglianza:



GENERAL CONTRACTOR:



**INFRASTRUTTURE FERROVIARIE STRATEGICHE DEFINITE DALLA LEGGE OBIETTIVO N. 443/01**

**PROGETTO DEFINITIVO**

**LINEA AVI/AC VERONA - PADOVA  
 SUB TRATTA VERONA - VICENZA  
 1° SUB LOTTO VERONA - MONTEBELLO VICENTINO**

**STUDIO DI IMPATTO AMBIENTALE - OPERE IN VARIANTE  
 QUADRO DI RIFERIMENTO PROGETTUALE  
 INTERVENTI DI MITIGAZIONE IN FASE DI CANTIERE - PLANIMETRIA TAV 6/6**

GENERAL CONTRACTOR		ITALFERR S.p.A.	SCALA : 1:5000
ATI bonifica	CONSORZIO IRICAV DUE		
IL PROGETTISTA INTEGRATORE	Il Direttore		
Data: Luglio 2015		Data: Luglio 2015	Data:

COMMESSA	LOTTO	FASE	ENTE	TIPO DOC.	OPERA/DISCIPLINA	PROGR.	REV.
I N 0 D	0 0	D	I 2	P 5	S A 0 0 2 G	0 0 6	C

<b>ATI bonifica</b>		VISTO ATI BONIFICA						
Firma Ing. F. P. Bocchetto		Data Luglio 2015						
Rev.	Descrizione	Redatto	Data	Verificato	Data	Approvato	Data	Autorizzato
A	EMISSIONE	Arch. Atale	Maggio 2015	Ing. Serpi	Maggio 2015	Dott. Abrami	Maggio 2015	
B	REVISIONE	Arch. Atale	Giugno 2015	Ing. Serpi	Giugno 2015	Dott. Abrami	Giugno 2015	
C	REVISIONE	C.Amati	07/2015	C.Caminiti	07/2015	F.P.Bocchetto	07/2015	
								Data: Luglio 2015

File: I:\IND0012P5SA002G006C\_00A.DWG CUP: J41E9100000009 n. Elab.:  
 CIG: 3320049F17