


### LEGENDA

GENERALE	
	Immobili in aree critiche
	Immobili vincolati in aree critiche
	Idrografia principale
	Fiumi e torrenti
	Canali e fossi principali
	Canali e fossi secondari
	Elettrodotto
	Fascia ortubativa in ambito agricolo (MIN 3M - MAX 5M)
	Fascia Arborea - ortubativa in ambito agricolo (MIN 6,5M - MAX 9M)
	Fascia ortuborea - ortubativa agricolo (MIN 6,5M - MAX 9M)
	Fascia spondale
	Macchia boscosa in ambito rurale
	Macchia ortubativa in ambito rurale
	Macchia boscosa in ambito agricolo
	Macchia ortubativa in ambito agricolo
	Macchia ortubativa in ambito agricolo
	Macchia ortubativa con nuclei arborei
	Formazione fiori arborei Variante A
	Formazione fiori arborei Variante B
	Sistemazione aree intercluse Variante A
	Sistemazione aree intercluse Variante B
	Sistemazione aree intercluse Variante B
	Individuazione Aree Critiche
	Passaggio fauna
	Ripristino Aree di Contorno
	Ripristino Aree agricole
	Inghombro galieria artificiale
	Inghombro scavo per realizzazione Galleria Artificiale
	Sistemazione Galleria artificiale

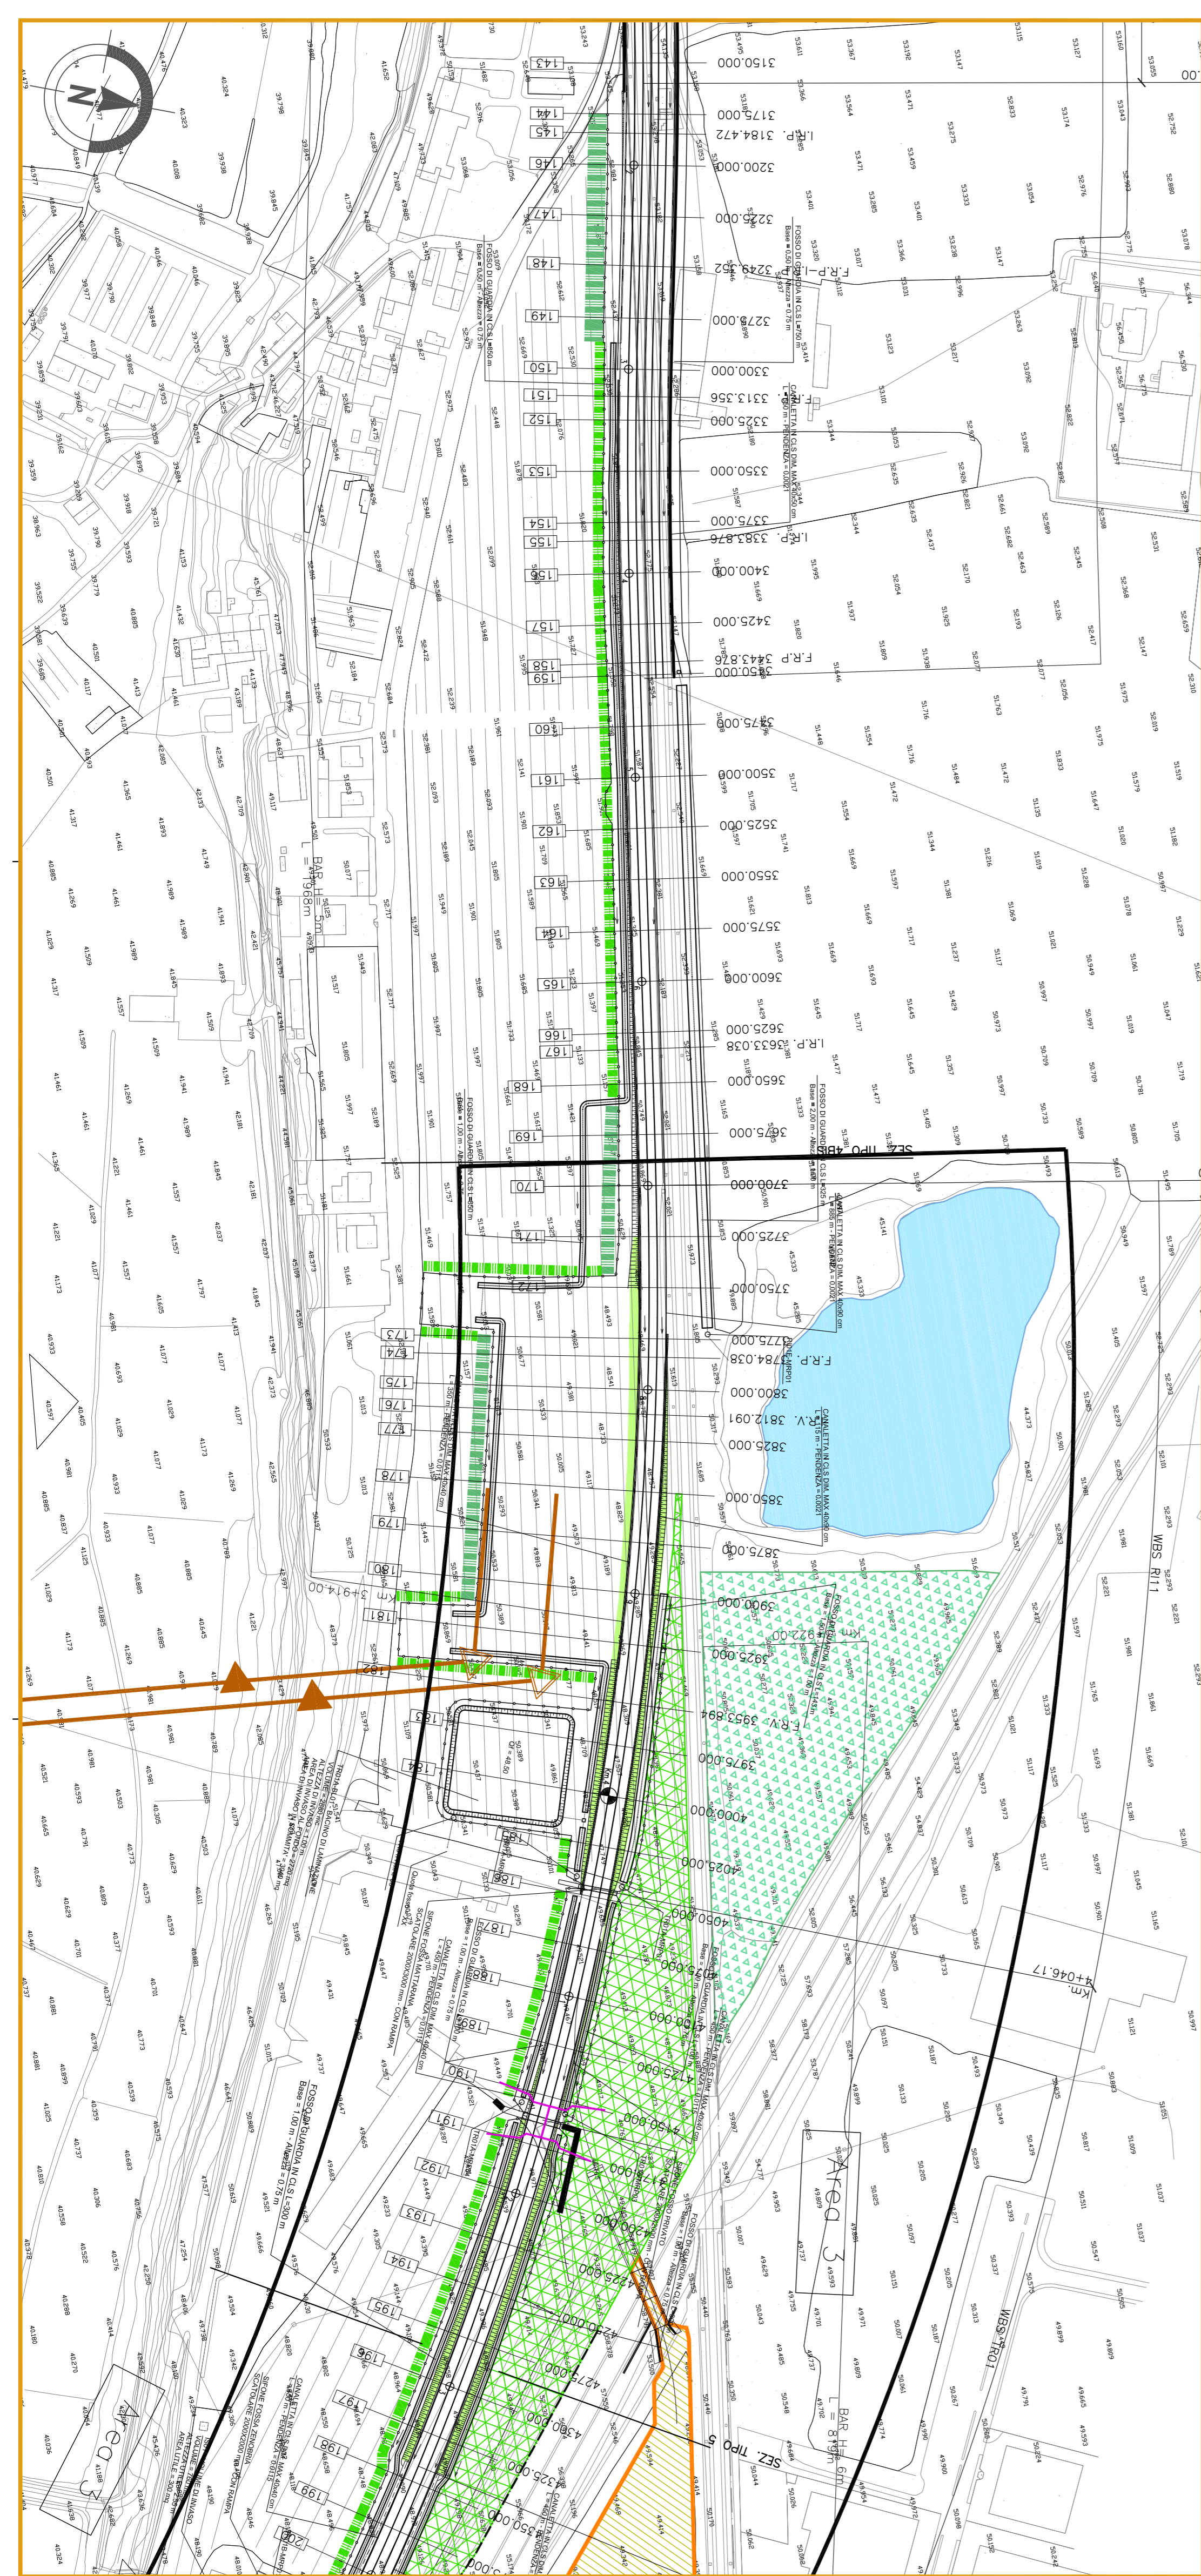

### COMITENTE:

ALTA SUPERVIGILANZA:  
Consorzio Italcav Due

GENERAL CONTRACTOR:  
ITALFERR SPA

INFRASTRUTTURE FERROVIARIE STRATEGICHE DEFINITE DALLA LEGGE OBIETTIVO N. 443/01

PROGETTO DEFINITIVO  
LINEA AVIAC VERONA - PADOVA  
SUB TRATA VERONA - VICENZA  
1° SUB LOTTO VERONA - MONTEBELLO VICENTINO

RELAZIONE PASSEGGIAGISTICA AI SENSI DEL DPCM 12/12/2005  
INTERVENTI DI INSERIMENTO PASSEGGIAGISTICO-AMBIENTALE  
PLANIMETRIA - TAV.2/14

GENERAL CONTRACTOR: ITALFERR SPA  
CONSOZIO Itcav Due  
IL PROGETTO INTEGRATORE:  
ATI bonifica  
Data Settembre 2015  
Data Settembre 2015

SCALA: 1:2000

PROG. REV. DATA  
0102 C

ATI bonifica

Proprietario:	Descrizione:	Reddito	Data	Validato	Data	Approvato	Data	Autore/Redattore
A	Emissione		Maggio 2015		Maggio 2015			Paolo De Santis
B	Revisione		14/08/2015		14/08/2015			Paolo De Santis
C	Revisione		14/08/2015		14/08/2015			Paolo De Santis

FILE:IND00002\ZM13702C\_000.DWG CUP: J41E91000000009 n. EMB.:  
CIG: 3320049F17