


- GENERALE**
- Immobili in aree critiche
  - Immobili vincolati in aree critiche
  - Elettrodotto
  - Fascia arbustiva in ambito agricolo (MIN 3M - MAX 5M)
  - Fascia Arborea - arbustiva in ambito agricolo (MIN 6.5M - MAX 9M)
  - Fascia arborea - arbustiva igrofila (MIN 6.5M - MAX 9M)
  - Fascia spondale
  - Macchia boscata in ambito ripariale
  - Macchia arbustiva in ambito ripariale
  - Macchia boscata in ambito agricolo
  - Macchia arbustiva in ambito agricolo
  - Macchia arbustiva con nuclei arborei
  - Formazione filari arborei Variante A
  - Formazione filari arborei Variante B
  - Sistemazione aree intercluse Variante A
  - Sistemazione aree intercluse Variante B
  - Idrografia principale fiumi e torrenti
  - Canali e fossi principali
  - Canali e fossi secondari
  - Inerbimenti con idrosemina
  - Sistemazione Galleria artificiale
  - Ingombro scavo per realizzazione Galleria Artificiale
  - Ingombro galleria artificiale
  - Ripristino Aree di Cantiere
  - Ripristino Aree agricole
  - Passaggio fauna
  - Individuazione Aree Critiche

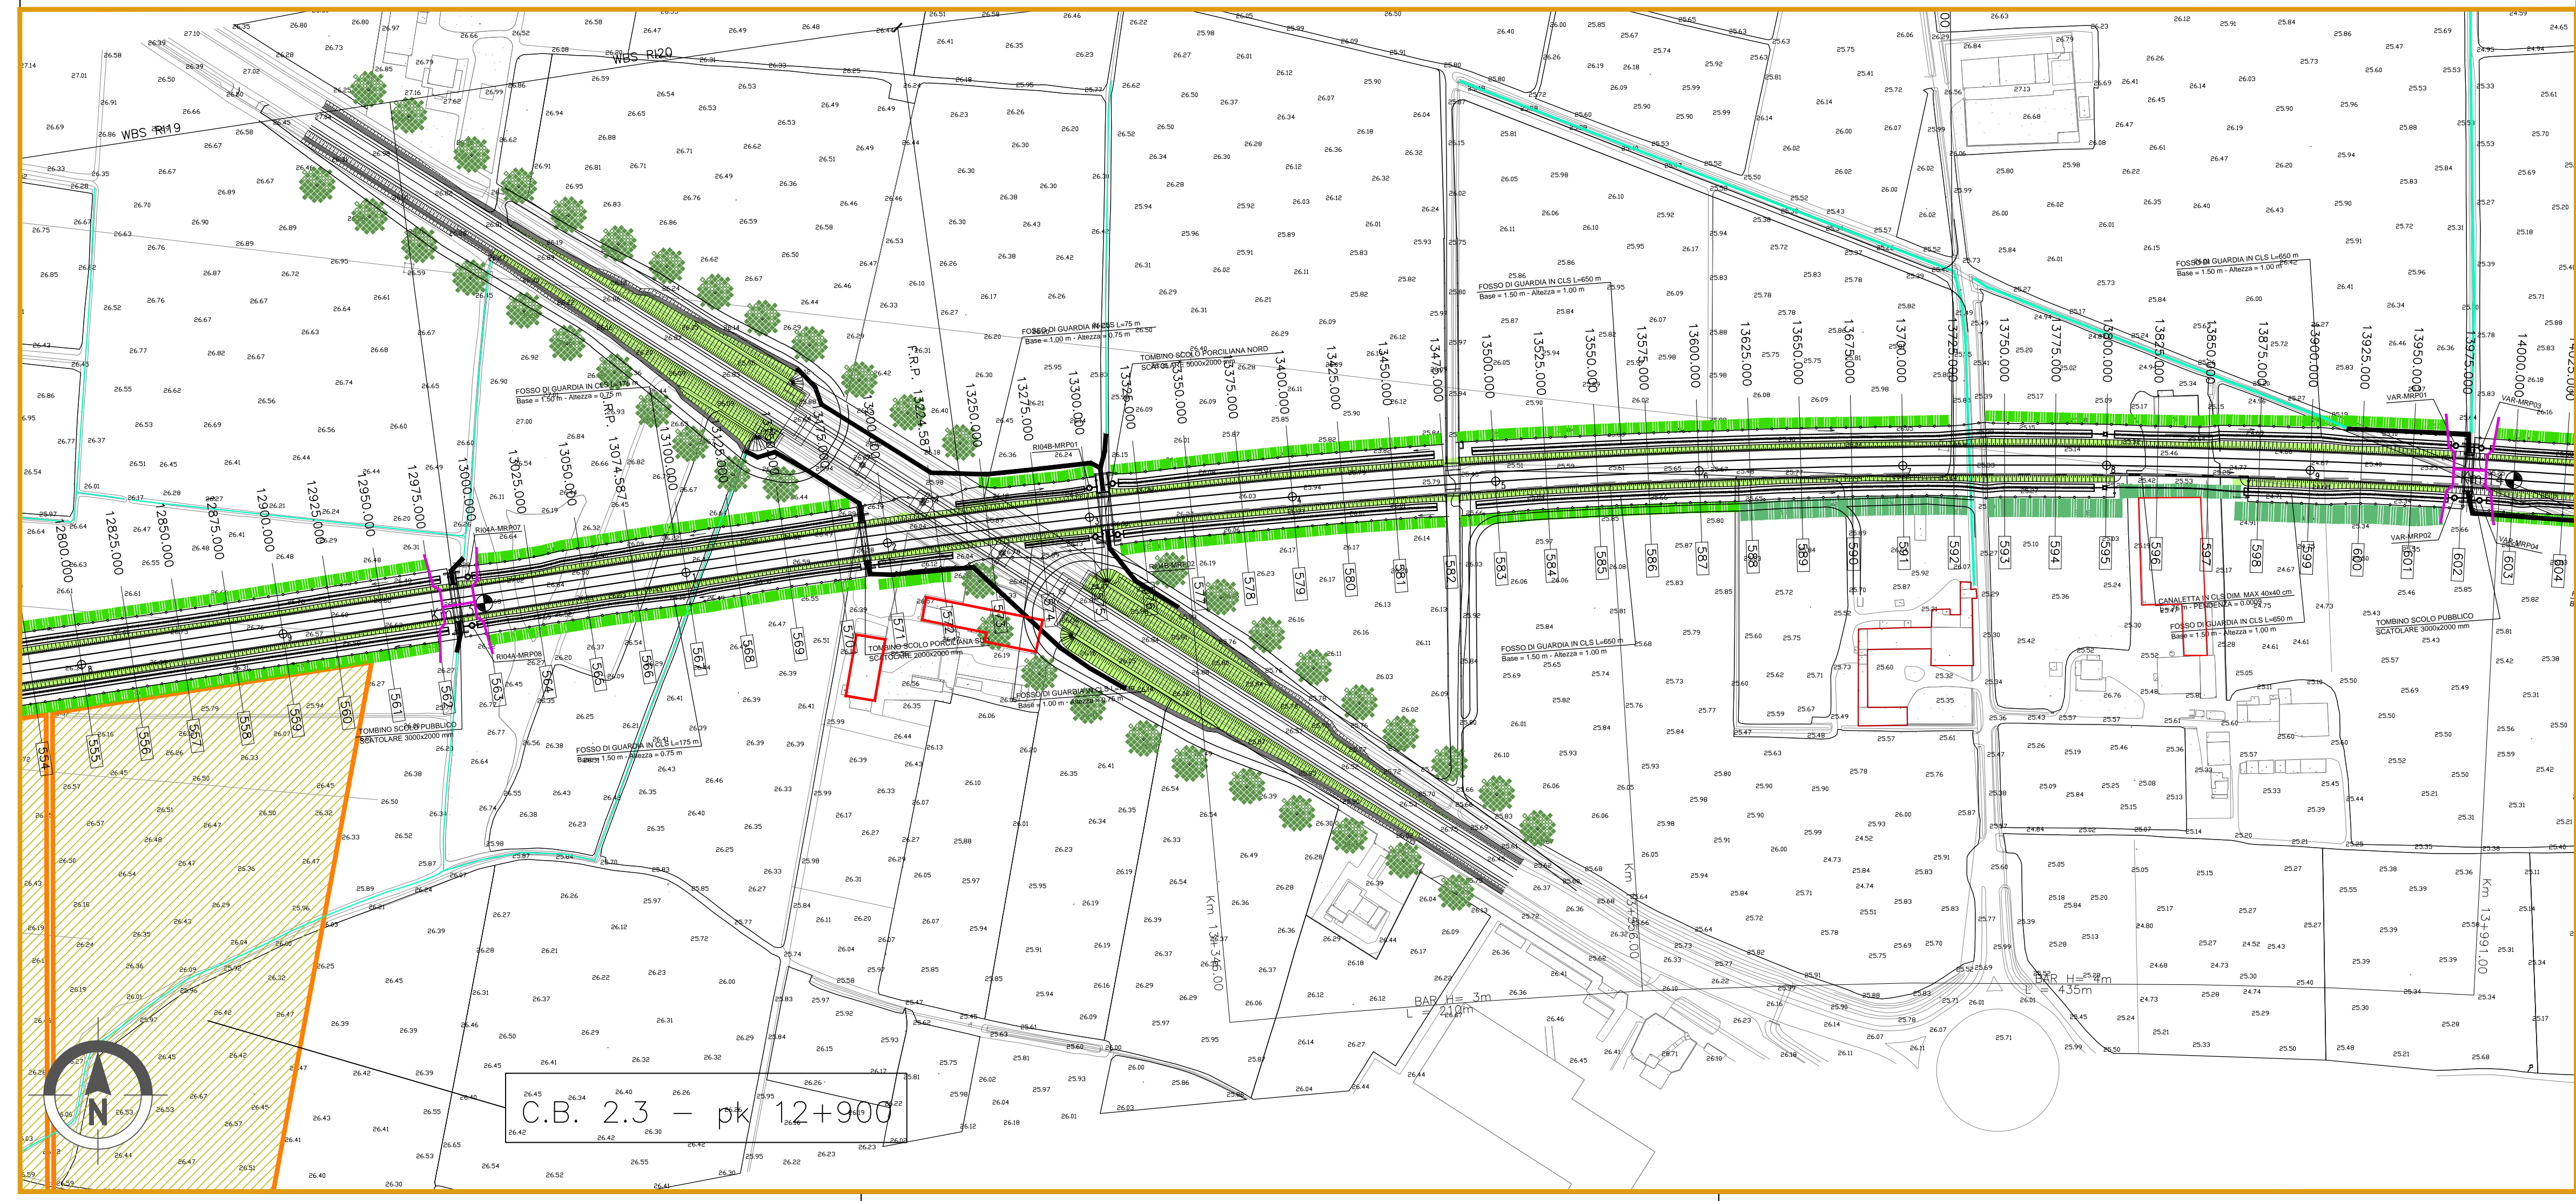

**COMMITTENTE:**  
**RFI**  
 RETE FERROVIARIA ITALIANA  
 GRUPPO FERROVIE DELLO STATO ITALIANE

**ALTA SORVEGLIANZA:**  
**ITALFERR**  
 GRUPPO FERROVIE DELLO STATO ITALIANE

**GENERAL CONTRACTOR:**  
**Consorzio Iricav Due**

**INFRASTRUTTURE FERROVIARIE STRATEGICHE DEFINITE DALLA LEGGE OBIETTIVO N. 443/01**

**PROGETTO DEFINITIVO**  
**LINEA AV/AC VERONA - PADOVA**  
**SUB TRATTA VERONA - VICENZA**  
**1° SUB LOTTO VERONA - MONTEBELLO VICENTINO**

**RELAZIONE PAESAGGISTICA AI SENSI DEL DPCM 12/12/2005**  
**INTERVENTI DI INSERIMENTO PAESAGGISTICO - AMBIENTALE**  
**PLANIMETRIA TAV. 6/14**

<b>GENERAL CONTRACTOR</b>		<b>ITALFERR S.p.A.</b>		<b>SCALA:</b> 1:2000					
<b>ATI bonifica</b>		<b>CONSORZIO IRICAV DUE</b> il Direttore							
<b>IL PROGETTISTA INTEGRATORE</b>		Data: Luglio 2015		Data: Luglio 2015					
<b>COMMESSA</b>	<b>LOTTO</b>	<b>FASE</b>	<b>ENTE</b>	<b>TIPO DOC.</b>	<b>OPERA/DISCIPLINA</b>	<b>PROGR.</b>	<b>REV.</b>		
IN0D	00	D	I2	NZ	IM0137	006	B		
<b>ATI bonifica</b>		<b>VISTO ATI BONIFICA</b>		Data: Luglio 2015					
Firma: Ing. F.P. Bocchetto		Data: Luglio 2015		Data: Luglio 2015					
<b>Progettazione:</b>	<b>Rev.</b>	<b>Descrizione</b>	<b>Redatto</b>	<b>Data</b>	<b>Verificato</b>	<b>Data</b>	<b>Approvato</b>	<b>Data</b>	<b>Autorizzato</b>
A	Emissione		ing. F. Perinetti ing. M. Focini	Maggio 2015	ing. C. Clerici	Maggio 2015	prof.ssa R. Scattol prof. F.P. Bocchetto	Maggio 2015	ing. F.P. Bocchetto
B	Revisione		ing. F. Perinetti ing. M. Focini	Luglio 2015	ing. C. Clerici	Luglio 2015	prof.ssa R. Scattol prof. F.P. Bocchetto	Luglio 2015	
Data: Luglio 2015									

File: IN0D00D2N2IM0137006B\_00A.DWG    CUP: J41E9100000009    n. Elab.:  
 CIG: 3320049F17