


- GENERALE**
- Immobili in aree critiche
 - Immobili vincolati in aree critiche
 - Elettrodotta
 - Fascia arbustiva in ambito agricolo (MIN 3M - MAX 5M)
 - Fascia Arborea - arbustiva in ambito agricolo (MIN 6.5M - MAX 9M)
 - Fascia arborea - arbustiva igrofila (MIN 6.5M - MAX 9M)
 - Fascia spondale
 - Macchia boscata in ambito ripariale
 - Macchia arbustiva in ambito ripariale
 - Macchia boscata in ambito agricolo
 - Macchia arbustiva in ambito agricolo
 - Macchia arbustiva con nuclei arborei
 - Formazione filari arborei Variante A
 - Formazione filari arborei Variante B
 - Sistemazione aree intercluse Variante A
 - Sistemazione aree intercluse Variante B
 - Idrografia principale fiumi e torrenti
 - Canali e fossi principali
 - Canali e fossi secondari
 - Inerbimenti con idrosemina
 - Sistemazione Galleria artificiale
 - Ingombro scavo per realizzazione Galleria Artificiale
 - Ingombro galleria artificiale
 - Ripristino Aree di Cantiere
 - Ripristino Aree agricole
 - Passaggio fauna
 - Individuazione Aree Critiche

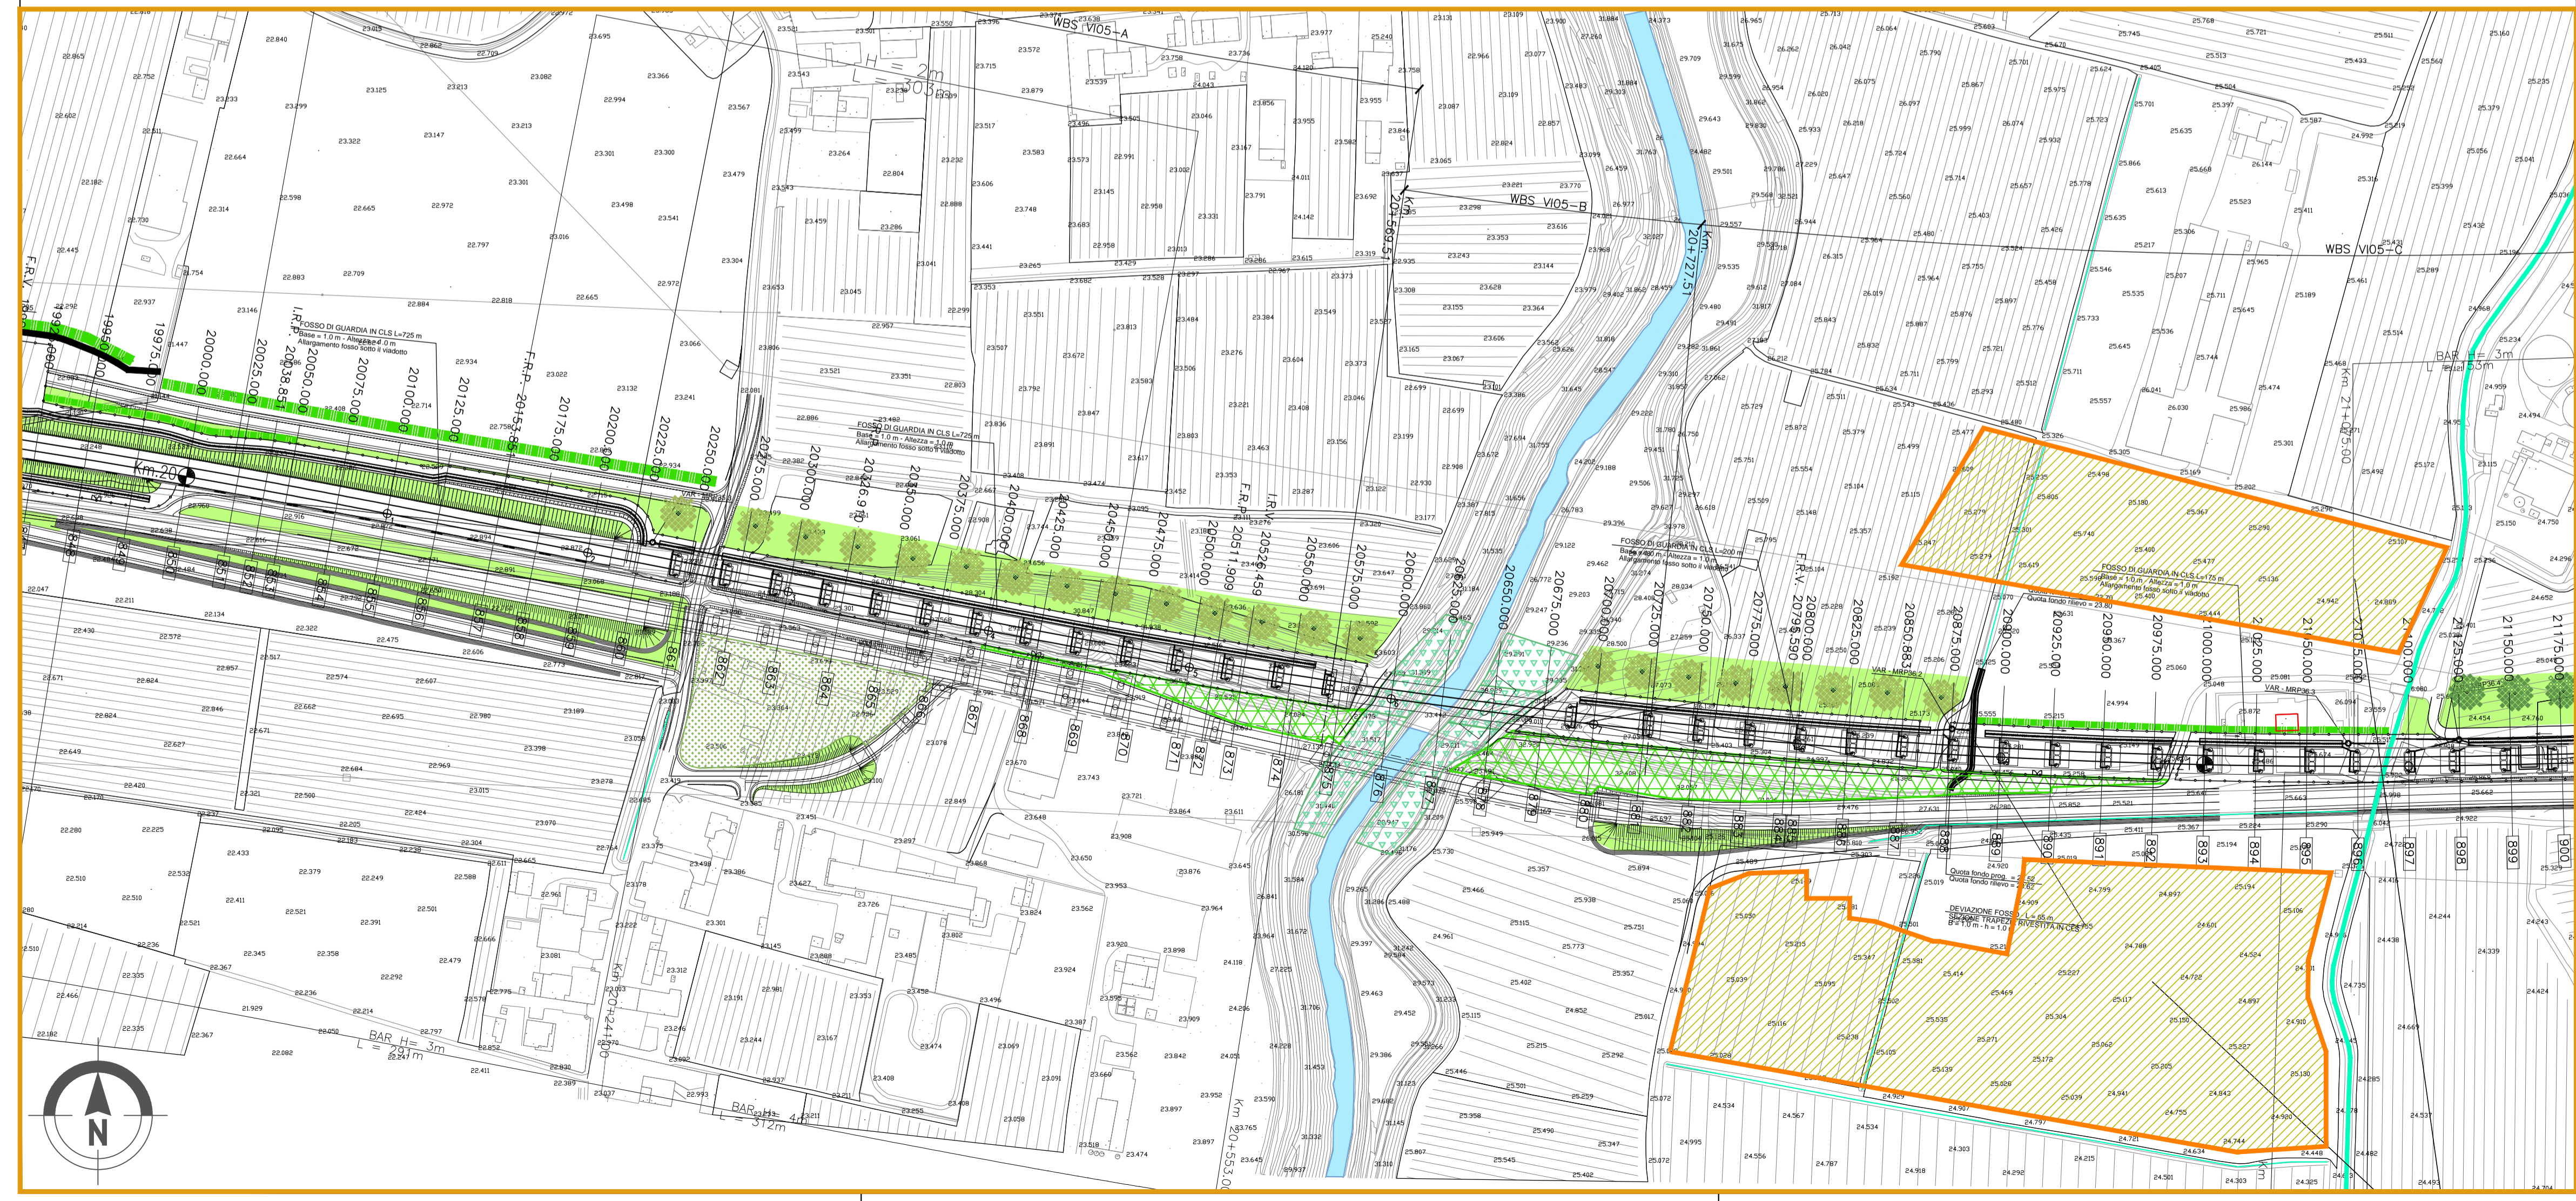

COMMITTENTE: **RETE FERROVIARIA ITALIANA**
GRUPPO FERROVIE DELLO STATO ITALIANE

ALTA SORVEGLIANZA: **ITAFERR**
GRUPPO FERROVIE DELLO STATO ITALIANE

GENERAL CONTRACTOR: **Consorzio Iricav Due**

INFRASTRUTTURE FERROVIARIE STRATEGICHE DEFINITE DALLA LEGGE OBIETTIVO N. 443/01

PROGETTO DEFINITIVO
LINEA AV/AC VERONA - PADOVA
SUB TRATTA VERONA - VICENZA
1° SUB LOTTO VERONA - MONTEBELLO VICENTINO

RELAZIONE PAESAGGISTICA AI SENSI DEL DPCM 12/12/2005
INTERVENTI DI INSERIMENTO PAESAGGISTICO - AMBIENTALE
PLANIMETRIA TAV. 9/14

GENERAL CONTRACTOR		ITAFERR S.p.A.		SCALA: 1:2000
ATI bonifica IL PROGETTISTA INTEGRATORE Franco Pirelli Bocchetto Isotta Bocchetto - Ing. Pirelli Bocchetto della Provincia di Roma dal 1984 - 2004 settore Civile e Ambientale		CONSORZIO IRICAV DUE il Direttore		
Data: Luglio 2015		Data: Luglio 2015		

COMMESSA	LOTTO	FASE	ENTE	TIPO DOC.	OPERA/DISCIPLINA	PROGR.	REV.
IN0D	00	D	I2	NZ	IM0137	009	B

ATI bonifica		Firma Ing. F.P. Bocchetto		Data Luglio 2015	
Progettazione:		Redatto		Data	
Rev.	Descrizione	Redatto	Data	Verificato	Data
A	Emissione	Ing. F. Pirelli Bocchetto arch. M. Forcellini	Maggio 2015	Ing. C. Clerici	Maggio 2015
B	Revisione	Ing. F. Pirelli Bocchetto arch. M. Forcellini	Luglio 2015	Ing. C. Clerici	Luglio 2015

File: IN0D00D2N2IM0137009B_00A.DWG CUP: J41E9100000009 n. Elab.:
CIG: 3320049F17