


- GENERALE**
- Immobili in aree critiche
 - Immobili vincolati in aree critiche
 - Elettrodotto
 - Fascia arbustiva in ambito agricolo (MIN 3M - MAX 5M)
 - Fascia Arborea - arbustiva in ambito agricolo (MIN 6.5M - MAX 9M)
 - Fascia arborea - arbustiva igrofila (MIN 6.5M - MAX 9M)
 - Fascia spondale
 - Macchia boscata in ambito ripariale
 - Macchia arbustiva in ambito ripariale
 - Macchia boscata in ambito agricolo
 - Macchia arbustiva in ambito agricolo
 - Macchia arbustiva con nuclei arborei
 - Formazione filari arborei Variante A
 - Formazione filari arborei Variante B
 - Sistemazione aree intercluse Variante A
 - Sistemazione aree intercluse Variante B
 - Idrografia principale fiumi e torrenti
 - Canali e fossi principali
 - Canali e fossi secondari
 - Inerbimenti con idrosemina
 - Sistemazione Galleria artificiale
 - Ingombro scavo per realizzazione Galleria Artificiale
 - Ingombro galleria artificiale
 - Ripristino Aree di Cantiere
 - Ripristino Aree agricole
 - Passaggio fauna
 - Individuazione Aree Critiche

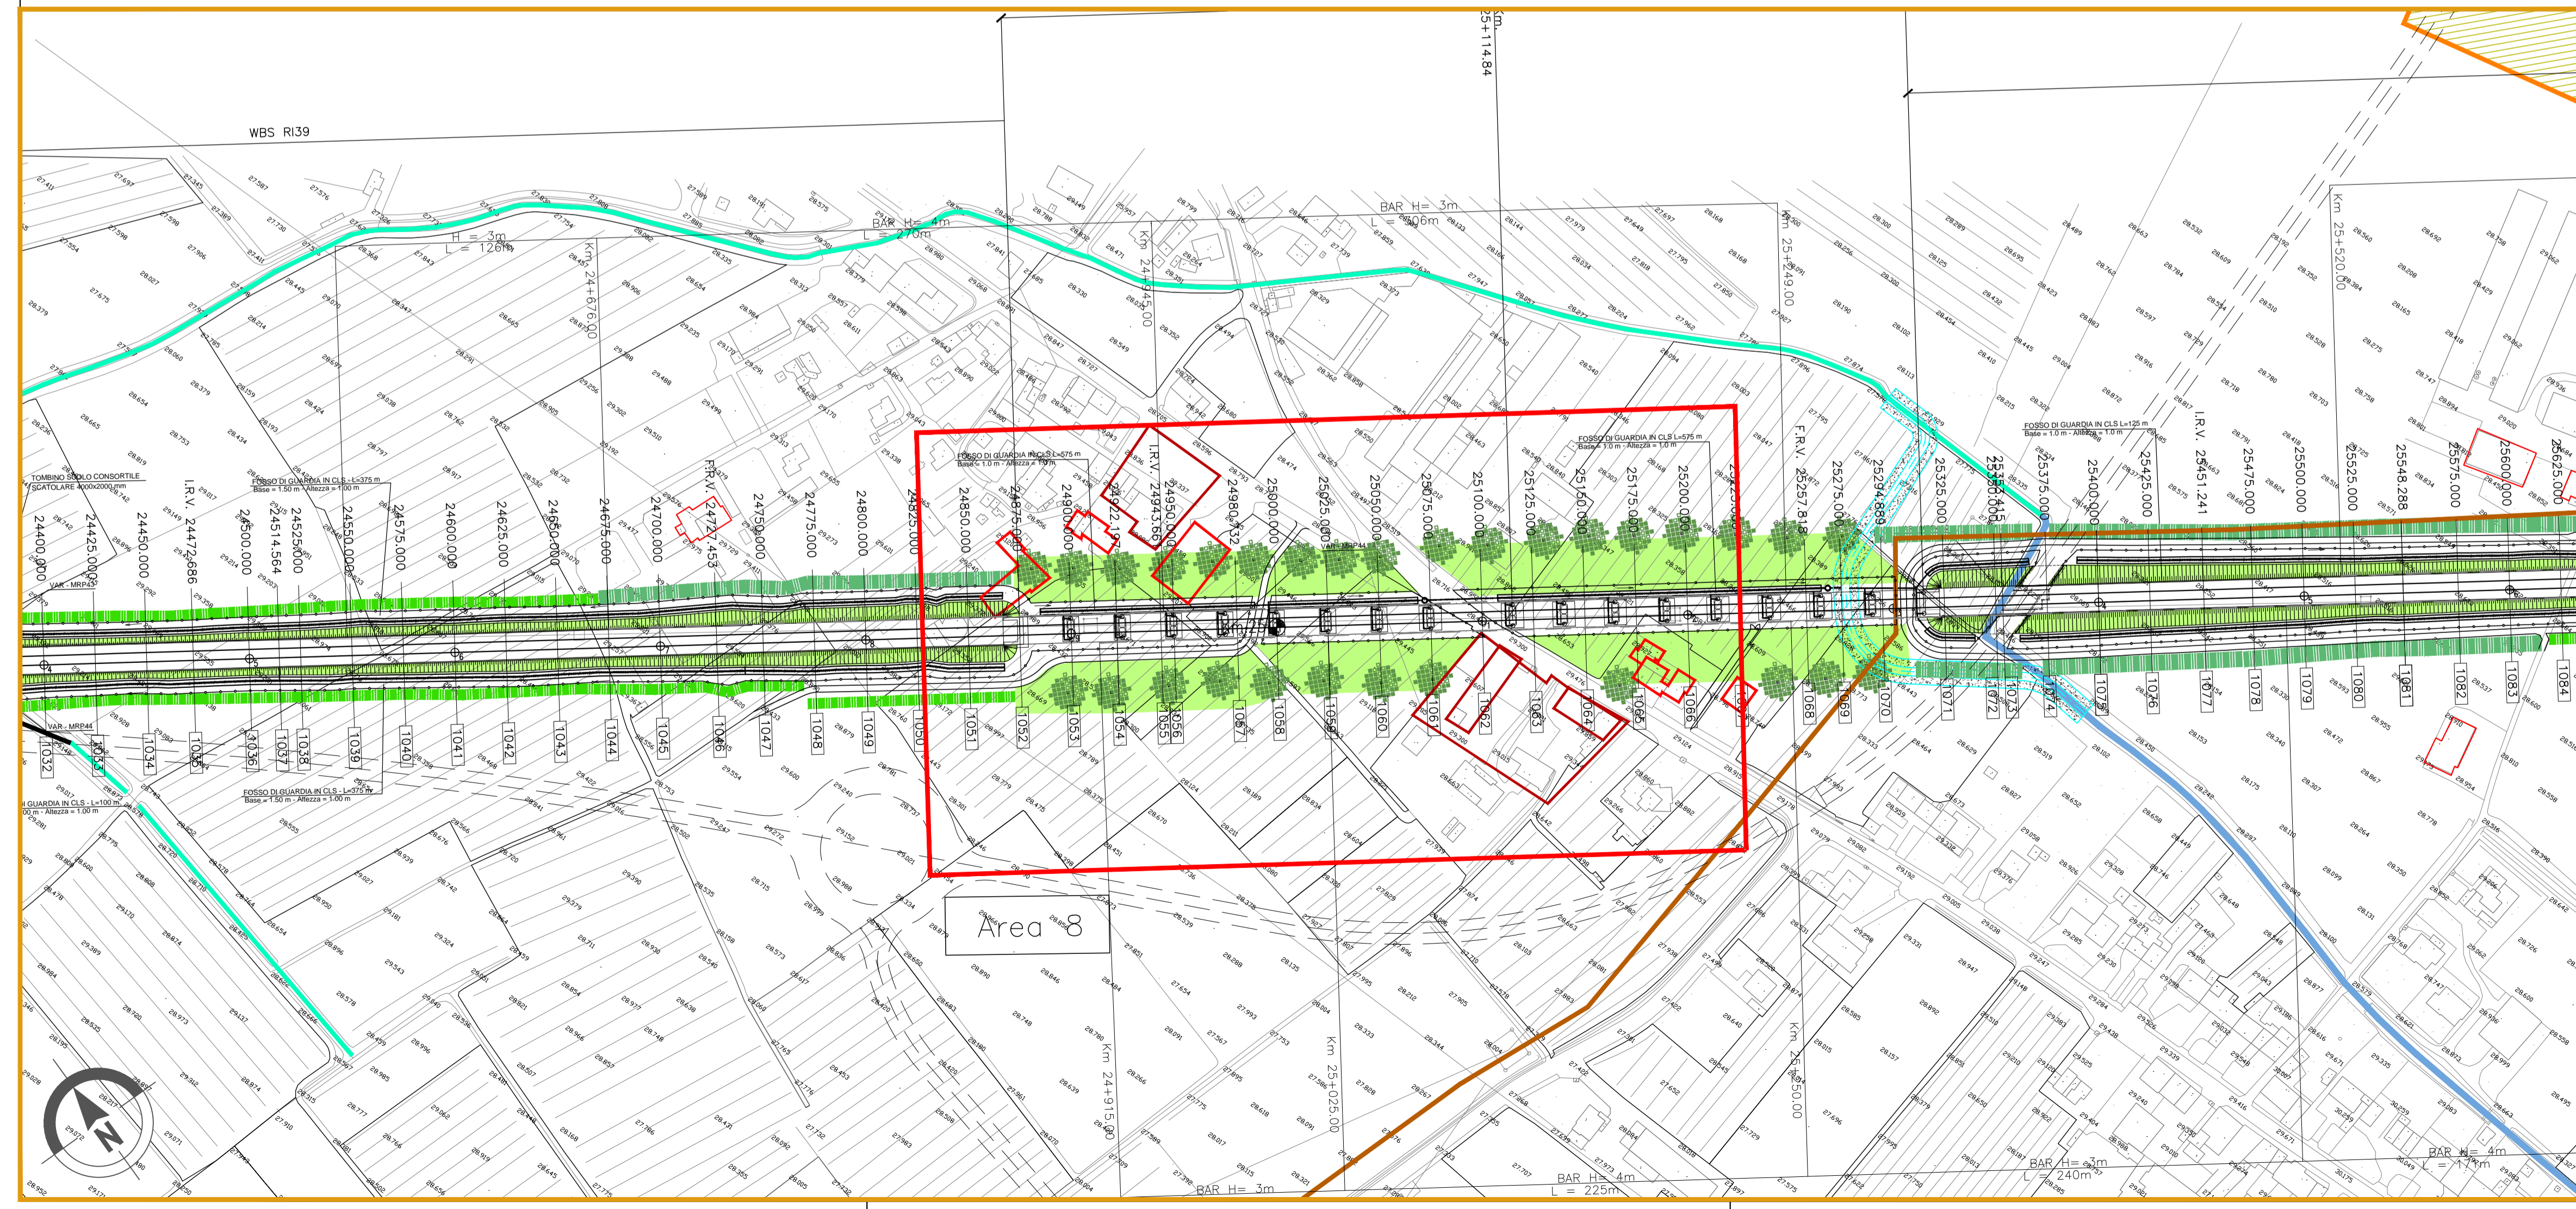

COMMITTENTE: **RFI RETE FERROVIARIA ITALIANA GRUPPO FERROVIE DELLO STATO ITALIANE**

ALTA Sorveglianza: **ITALFERR GRUPPO FERROVIE DELLO STATO ITALIANE**

GENERAL CONTRACTOR: **Consorzio Iricav Due**

INFRASTRUTTURE FERROVIARIE STRATEGICHE DEFINITE DALLA LEGGE OBIETTIVO N. 443/01

PROGETTO DEFINITIVO

LINEA AV/AC VERONA - PADOVA
SUB TRATTA VERONA - VICENZA
1° SUB LOTTO VERONA - MONTEBELLO VICENTINO

RELAZIONE PAESAGGISTICA AI SENSI DEL DPCM 12/12/2005
 INTERVENTI DI INSERIMENTO PAESAGGISTICO - AMBIENTALE
 PLANIMETRIA Tav. 11/14

| | | | | |
|---|--|--------------------------------------|--|--------|
| GENERAL CONTRACTOR | | ITALFERR S.p.A. | | SCALA: |
| ATI bonifica IL PROGETTISTA INTEGRATORE | | CONSORZIO IRICAV DUE il Direttore | | 1:2000 |
| Data: Luglio 2015 | | Data: Luglio 2015 | | Data: |

| | | | | | | | |
|----------|-------|------|------|-----------|------------------|--------|------|
| COMMESSA | LOTTO | FASE | ENTE | TIPO DOC. | OPERA/DISCIPLINA | PROGR. | REV. |
| IN0D | 00 | D | I2 | NZ | IM0137 | 011 | B |

| | | | | | | |
|---------------------|-----------|------------------------------|------------|---------------------|----------|-------------|
| ATI bonifica | | Firma Ing. F.P. Bocchetto | | Data Luglio 2015 | | |
| Progettazione: | Redatto | Data | Verificato | Approvato | Data | Autorizzato |
| Rev. A | Emissione | 10/07/15 | 10/07/15 | 10/07/15 | 10/07/15 | 10/07/15 |
| Rev. B | Revisione | 10/07/15 | 10/07/15 | 10/07/15 | 10/07/15 | 10/07/15 |

File: IN0D00D2RNZIM0137011B_00A.DWG CUP: J41E9100000009 n. Elab.:
 CIG: 3320049F17