


- GENERALE**
- Immobili in aree critiche
 - Immobili vincolati in aree critiche
 - Elettrodotta
 - Fascia arbustiva in ambito agricolo (MIN 3M - MAX 5M)
 - Fascia Arborea - arbustiva in ambito agricolo (MIN 6.5M - MAX 9M)
 - Fascia arborea - arbustiva igrofila (MIN 6.5M - MAX 9M)
 - Fascia spondale
 - Macchia boscata in ambito ripariale
 - Macchia arbustiva in ambito ripariale
 - Macchia boscata in ambito agricolo
 - Macchia arbustiva in ambito agricolo
 - Macchia arbustiva con nuclei arborei
 - Formazione filari arborei Variante A
 - Formazione filari arborei Variante B
 - Sistemazione aree intercluse Variante A
 - Sistemazione aree intercluse Variante B
 - Idrografia principale fiumi e torrenti
 - Canali e fossi principali
 - Canali e fossi secondari
 - Inerbimenti con idrosemina
 - Sistemazione Galleria artificiale
 - Ingombro scavo per realizzazione Galleria Artificiale
 - Ingombro galleria artificiale
 - Ripristino Aree di Cantiere
 - Ripristino Aree agricole
 - Passaggio fauna
 - Individuazione Aree Critiche

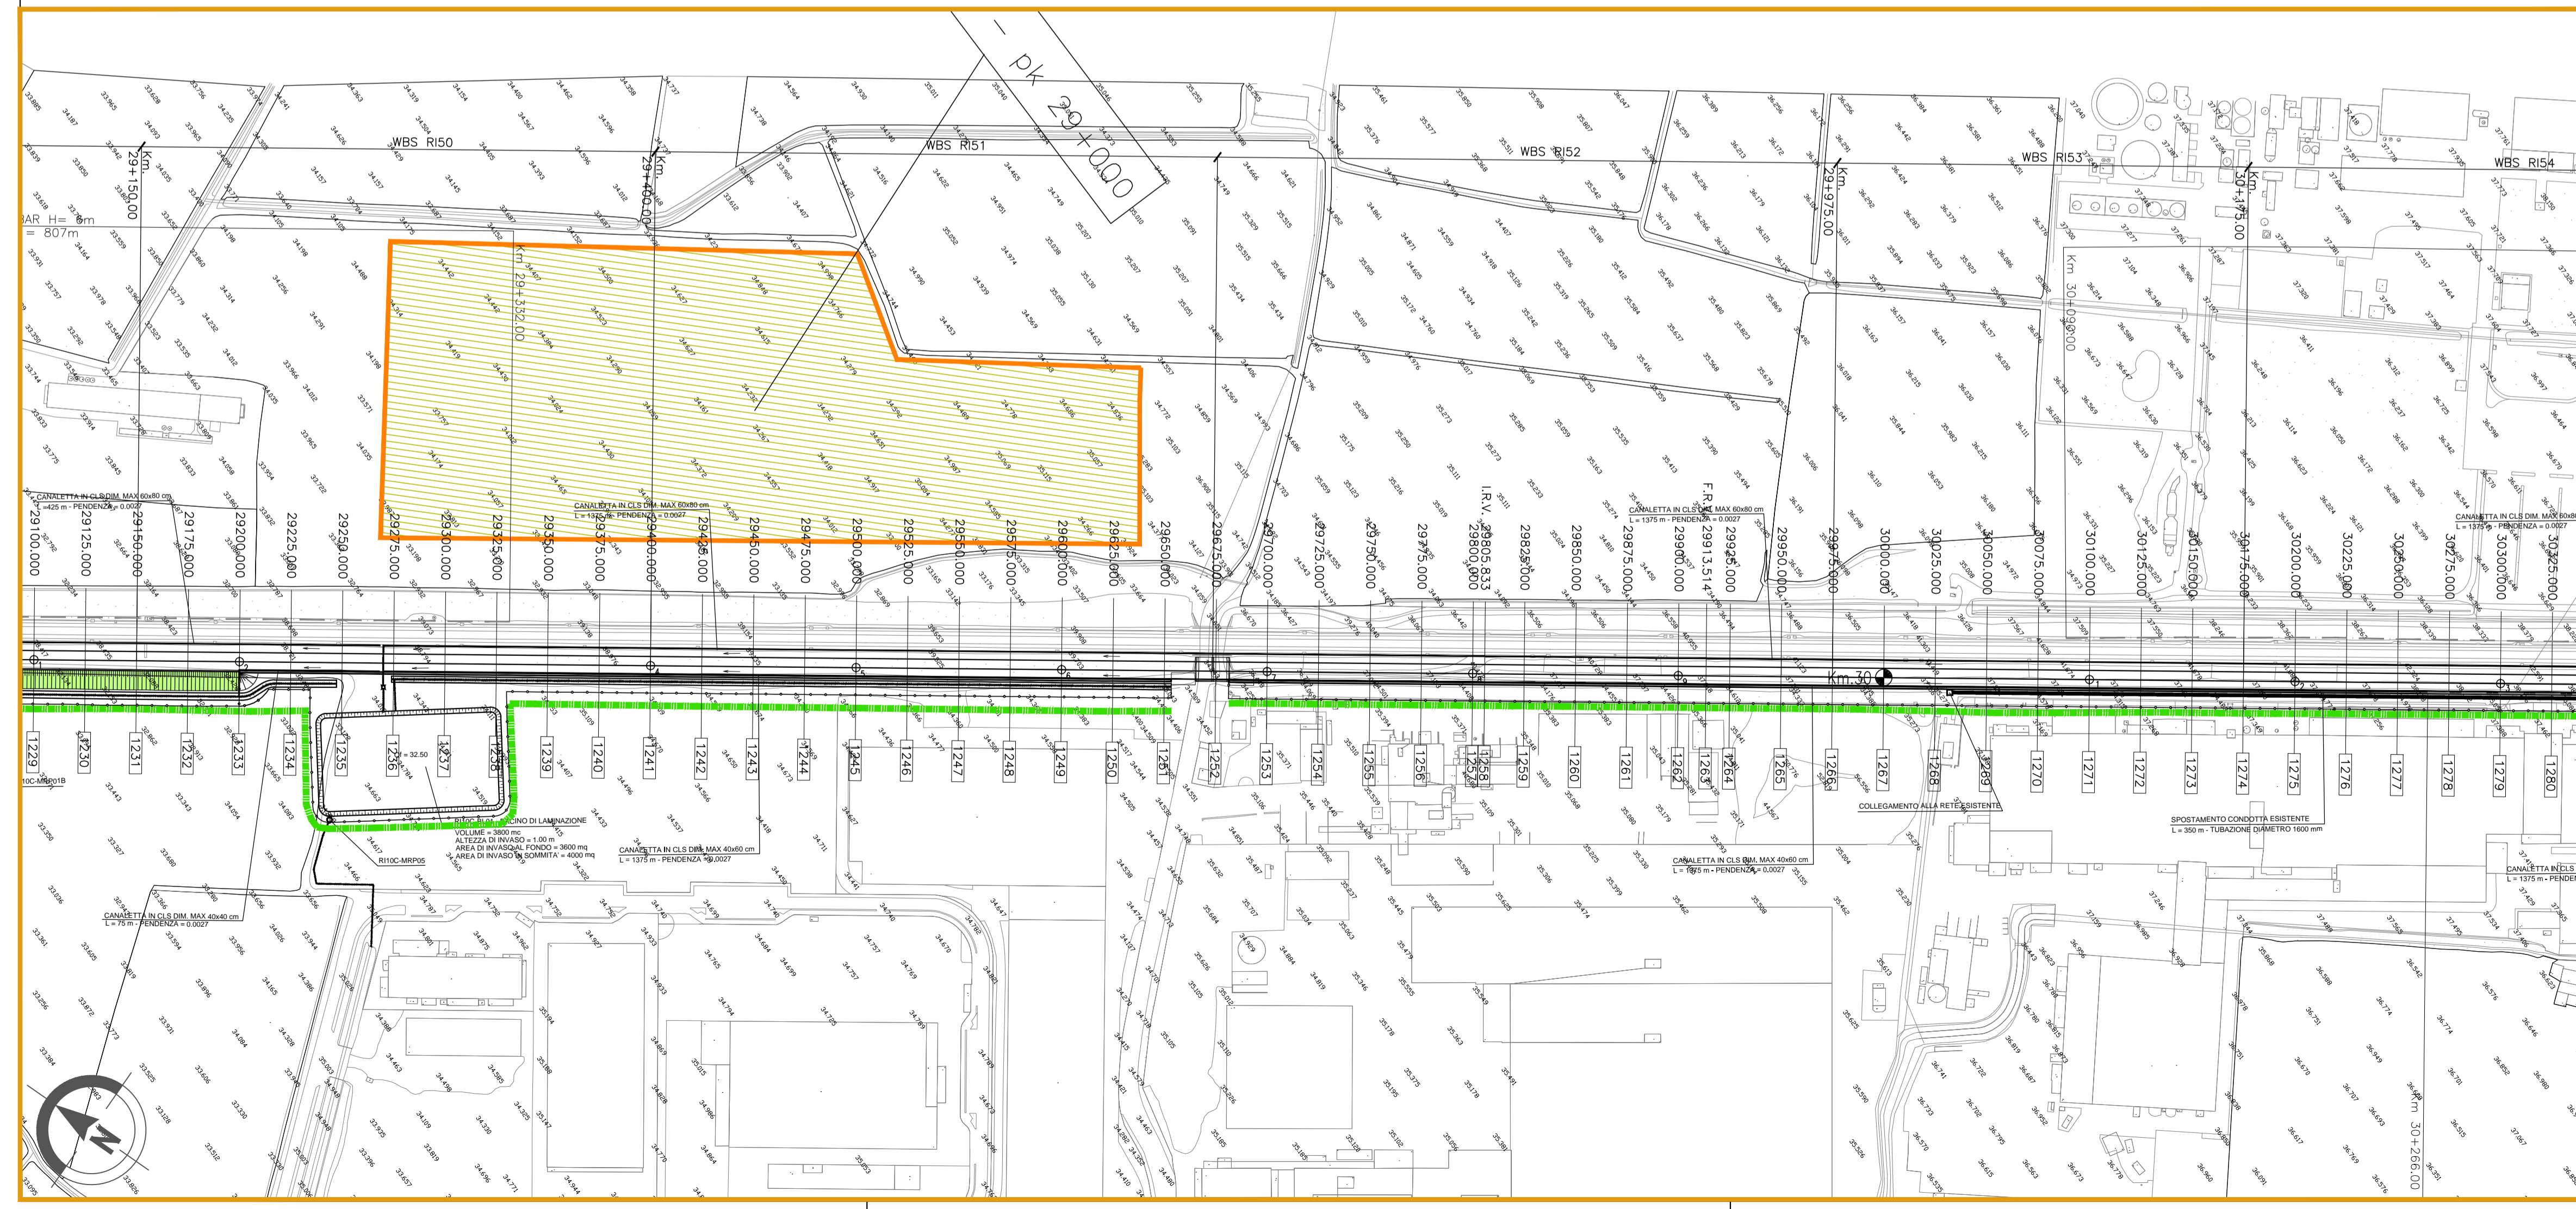

COMMITTENTE: **RFI RETE FERROVIARIA ITALIANA GRUPPO FERROVIE DELLO STATO ITALIANE**

ALTA Sorveglianza: **ITALFERR GRUPPO FERROVIE DELLO STATO ITALIANE**

GENERAL CONTRACTOR: **Consorzio Iricav Due**

INFRASTRUTTURE FERROVIARIE STRATEGICHE DEFINITE DALLA LEGGE OBIETTIVO N. 443/01

PROGETTO DEFINITIVO

LINEA AV/AC VERONA - PADOVA
SUB TRATTA VERONA - VICENZA
1° SUB LOTTO VERONA - MONTEBELLO VICENTINO

RELAZIONE PAESAGGISTICA AI SENSI DEL DPCM 12/12/2005
 INTERVENTI DI INSERIMENTO PAESAGGISTICO - AMBIENTALE
 PLANIMETRIA TAV. 13/14

GENERAL CONTRACTOR		ITALFERR S.p.A.		SCALA: 1:2000
ATI bonifica IL PROGETTISTA INTEGRATORE Franco Perino Bocchetto <small>Isotta #1 Ordine degli Ingegneri della Provincia di Roma al n. 1864 - Secc. settore Civile e Ambientale</small>		CONSORZIO IRICAV DUE il Direttore		
Data: Luglio 2015	Data: Luglio 2015	Data:		

COMMESSA	LOTTO	FASE	ENTE	TIPO DOC.	OPERA/DISCIPLINA	PROGR.	REV.
IN0D	00	D	I2	NZ	IM0137	013	B

ATI bonifica		Firma		Data	
		Ing. F.P. Bocchetto		Luglio 2015	

Progettazione:	Rev.	Descrizione	Redatto	Data	Verificato	Data	Approvato	Data	Autorizzato
A	Emissione		ing. F. Perino Bocchetto ing. M. Fucini	Maggio 2015	ing. C. Clerici	Maggio 2015	ing. P. R. Scanti	Maggio 2015	ing. F. P. Bocchetto
B	Revisione		ing. F. Perino Bocchetto ing. M. Fucini	Luglio 2015	ing. C. Clerici	Luglio 2015	ing. P. R. Scanti	Luglio 2015	

File: IN0D00D2R2IM0137013B_00A.DWG CUP: J41E9100000009 n. Elab.:
 CIG: 3320049F17