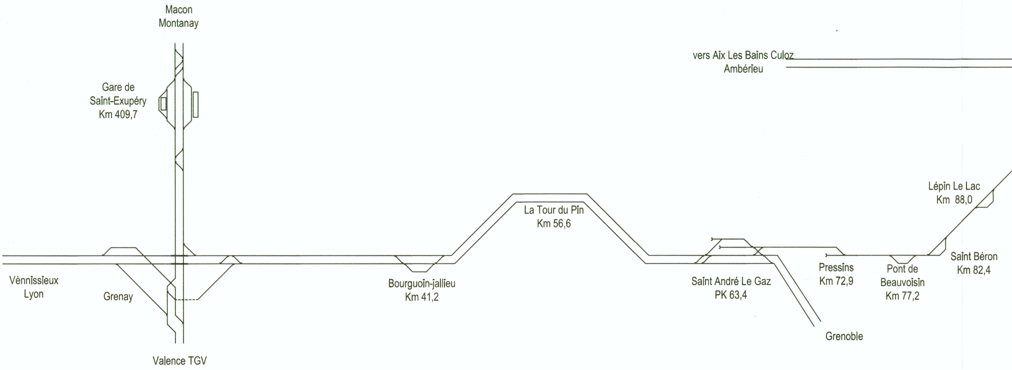
Macon
Montanay
Gare de
Saint-Exupéry
Km 409,7
vers Aix Les Bains Culoz
Ambérieu
La Tour du Pin
Km 56,6
Lépin Le Lac
Km 88,0
Vènnissieux
Lyon
Grenay
Bourguoin-jallieu
Km 41,2
Saint André Le Gaz
PK 63,4
Pressins
Km 72,9
Pont de
Beauvoisin
Km 77,2
Saint Béron
Km 82,4
Grenoble
Valence TGV

Legenda:

— Esistente
— Realizzato precedentemente
— Realizzazione
— Demolizione Linea Storica

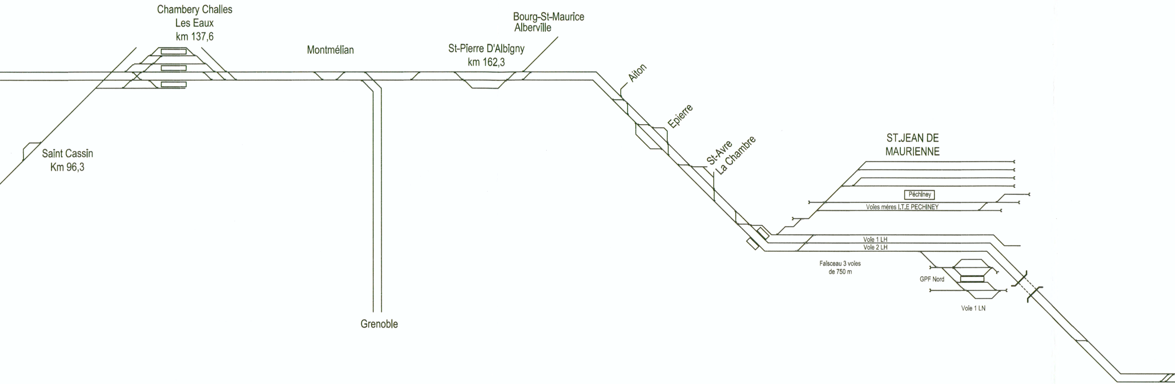
Chambery Challes
Les Eaux
km 137,6
Montmélian
St-Pierre D'Albigny
km 162,3
Bourg-St-Maurice
Alberville
Aiton
Epierre
St-Avre
La Chambre
Saint Cassin
Km 96,3
Grenoble
ST.JEAN DE
MAURIENNE
Péchiney
Voies méres I.T.E PECHINEY
Voie 1 LH
Voie 2 LH
Faisceau 3 voies
de 750 m
GPF Nord
Voie 1 LN

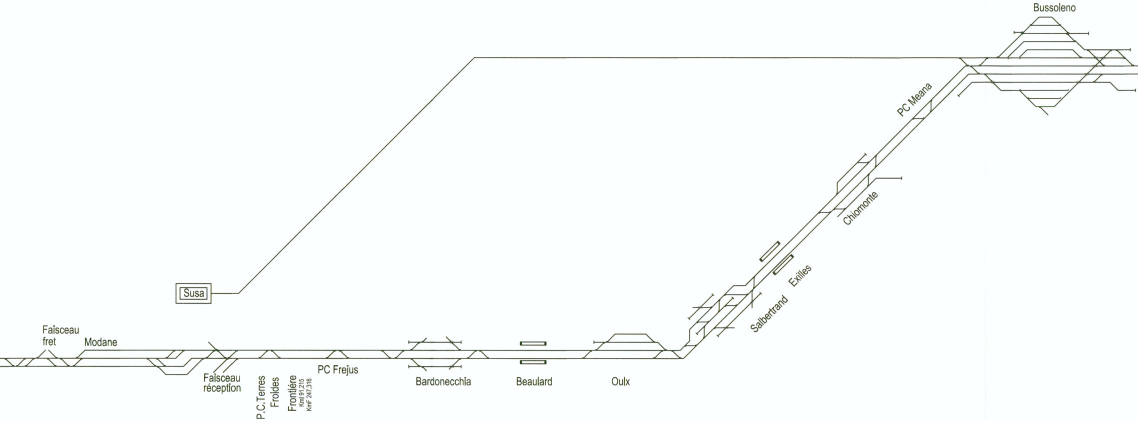
Bussoleno
PC Meana
Chiomonte
Exilles
Salbertrand
Susa
Faïsceau
fret
Modane
Faïsceau
réception
P.C.Terres
Froides
Frontiére
Kml 91,215
KmF 247,316
PC Frejus
Bardonecchia
Beaulard
Oulx

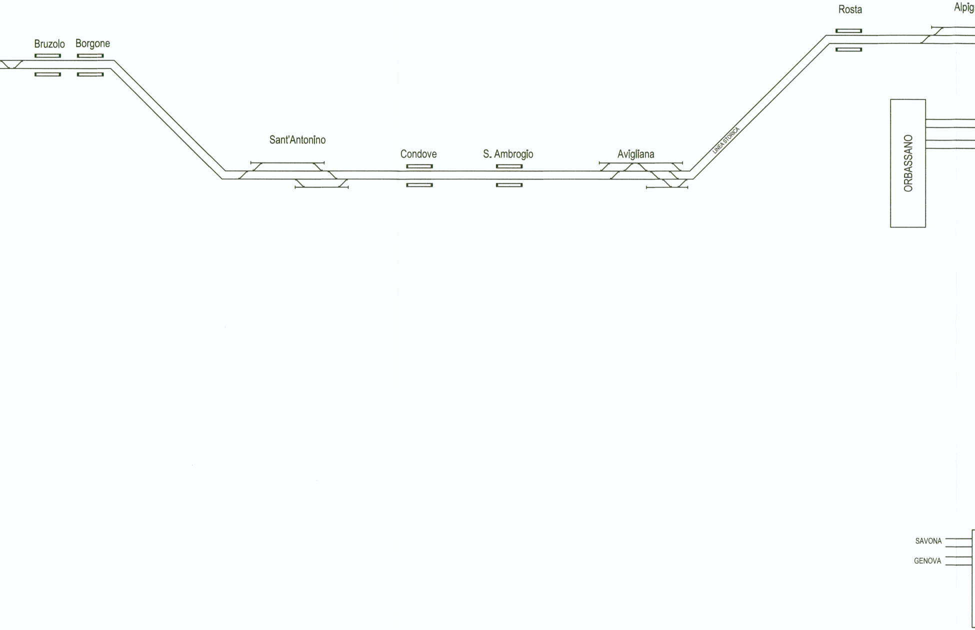
Alpig
Rosta
Bruzolo
Borgone
ORBASSANO
LINEA STORICA
Sant'Antonino
Condove
S. Ambrogio
Avigliana
SAVONA
GENOVA

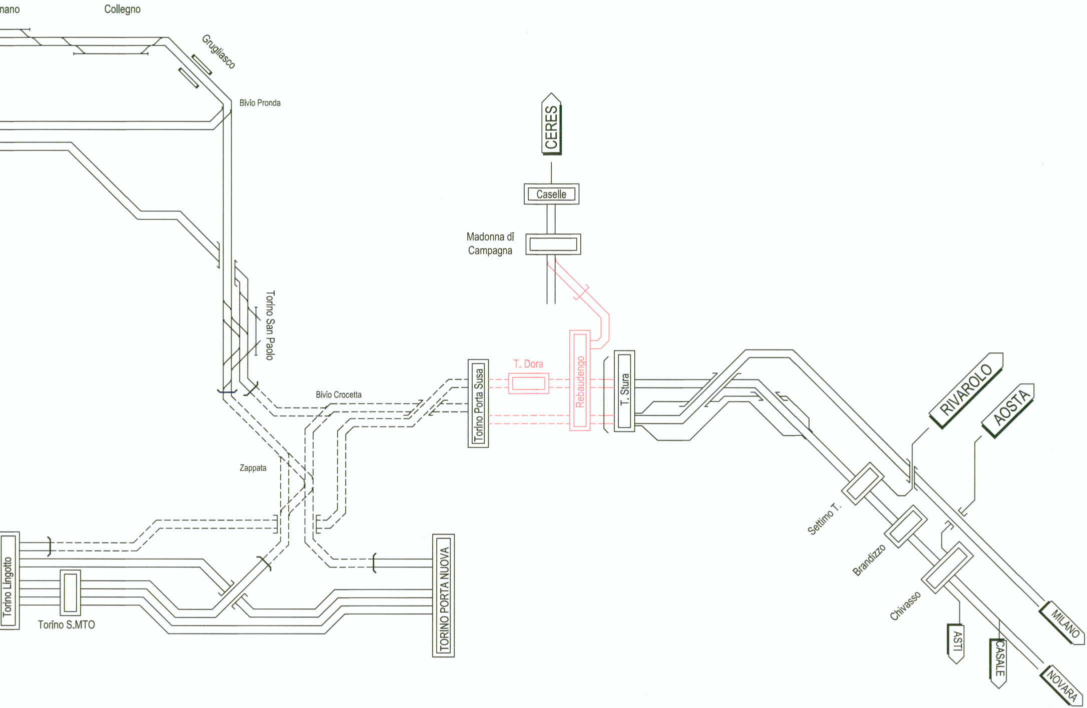
nano
Collegno
Grugliasco
Bivio Pronda
CERES
Caselle
Madonna di Campagna
Torino San Paolo
Bivio Crocetta
T. Dora
Rebaudengo
T. Stura
Torino Porta Susa
RIVAROLO
AOSTA
Zappata
Settimo T.
Brandizzo
Chivasso
MILANO
NOVARA
CASALE
ASTI
Torino Lingotto
Torino S.MTO
TORINO PORTA NUOVA

LIAISON LYON - TURIN / COLLEGAMENTO TORINO - LIONE

Partie commune franco-italienne Traité du 29/01/2001	Tratta comune italo-francese Trattato del 29/01/2001

NUOVA LINEA TORINO - LIONE
PARTE COMUNE ITALO - FRANCESE - TRATTA IN TERRITORIO ITALIANO
CUP C11J05000030001

PROGETTO PRELIMINARE IN VARIANTE

Schéma de voie de la nouvelleligne Lyon - Turin / Layout funzionale nuova linea Torino - Lione

Horizon 2012 / Orizzonte temporale 2012

Tecnimont
Dott. Ing. Aldo Mancarella
Ordine Ingegneri Prov. TO n. 6271 R

Indice	Date / Data	Modifications / Modifiche	Etabli par / Concepito da	Vérifié par / Controllato da	Autorisé par / Autorizzato da
0	25/08/2009	1ère Emission jointe au Dossier Guide du PP 1a Emissione allegata al Dossier Guida del PP	S. Nardoni (Italferr)	R. Lorusso C. Ognibene	M. Foresta M. Pantaleo
A	01/03/2010	Emission à la suite d'approbation LTF / Emissione in seguito ad approvazione LTF	S. Nardoni (Italferr)	R. Lorusso C. Ognibene	M. Foresta M. Pantaleo
B	18/06/2010	Mise à jour cartouche / Aggiornamento cartiglio	S. Nardoni (Italferr)	R. Lorusso C. Ognibene	M. Foresta A. Mancarella

Cod Doc	Phase / Fase	Sigle étude / Sigla	Émetteur / Emittente	Numero	Indice	Statut / Stato	Type / Tipo
	P P 2	C 2 A	T S 3	0 0 0 8	B	A P	P L A

ADRESSE GED / INDIRIZZO GED	C2A	//	//	05	00	00	20	01

ÉCHELLE / SCALA
-

LYON TURIN FERROVIAIRE

LTF sas - 1091 Avenue de la Boisse BP 80631 - F-73006 CHAMBERY CEDEX (France)
Tél.: +33 (0) 4.79.68.56.50 - Fax: +33 (0) 4.79.68.56.59
RCS Chambéry 439 556 952 - TVA FR 03439556952
Propriété LTF Tous droits réservés - Proprietà LTF Tutti i diritti riservati

Ce projet est cofinancé par l'Union européenne (DG-TREN)

Questo progetto è cofinanziato dall'Unione europea (TEN-T)