


QUADRO DI UNIONE

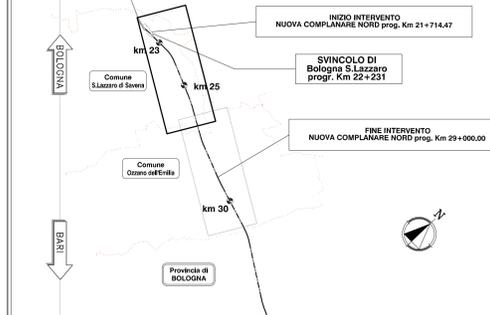

LEGENDA

- H2o Acquedotto
- Fgn b Fognatura acque bianche
- Fgn n Fognatura acque nere
- Fgn m Fognatura mista
- GAS bp Gasdotto Basso pressione
- GAS mp Gasdotto Media pressione
- GAS sp Gasdotto Snam interrato
- Fa Cavidotto Fibre Ottiche
- Tel Linea telefonica aerea
- Linea telefonica interrata
- Etel bt Elettrodotta Basso tensione
- Etel mt Elettrodotta Media tensione
- Etel at Elettrodotta Alta tensione
- Elettrodotta interrato
- Oleo Oleodotto
- Traffici

Anas SpA Società con Socio Unico
 Cap. Soc. € 2.289.892.000,00 - Iscr. R.E.A. 1024951 - P.IVA 02133681003 - C.F. 80208450587
 Sede legale: Via Manzaminio, 10 - 00185 Roma - Tel. 06-44661 - Fax 06-4456224
 Sede Compartimentale: Viale A. Masetti, 8 - 40126 Bologna - Tel. 051-6501111 - Fax 051-244970
 Compartimento della Viabilità per l'Emilia Romagna

COMPLETAMENTO DELLA
COMPLANARE DI BOLOGNA

TRATTO: BOLOGNA S. LAZZARO - PONTE RIZZOLI
Carreggiata Nord dal Km 21+714.47 al Km 29+000

PROGETTO PRELIMINARE

PROGETTO STRADALE

PLANIMETRIA INTERFERENZE E DEMOLIZIONI
da Km 21+714.47 a Km 25+000

	IL PROJECT ENGINEER : Ing. Michele Angelo Parniselli Ord. Ingg. Arellino N.933		IL DIRETTORE TECNICO : Ing. Maurizio Torreggiani Ord. Ingg. Milano N.16492	
	RESPONSABILE INTEGRAZIONE PRESTAZIONI SPECIALISTICHE		RESPONSABILE FUNZIONE "STUDI E PROGETTI"	
REFERENZIO ELABORAZIONE				
DIRETTORE Uscire 11/14/3502		DATA MARZO 2009		REVISIONE n. 1 data 1 marzo 2010
ELABORAZIONE GRAFICA A. COPIA DI		COORDINATORE RESPONSABILE PROGETTAZIONE SPECIALISTICA Ing. Alessandro Fidoletto - O.I. Roma N. 18663		DATA LUGLIO 2010
VISTO DELLA COMMITTENTE				

IL PRESENTE DOCUMENTO NON PUO' ESSERE RIPRODOTTO, SPREZZATO O ALTRIMENTI PUBBLICATO, IN TUTTE O IN PARTE, SENZA IL CONSENSO SCRITTO DELLA SPEA. AUTORE: Ing. MICHELE ANGELO PARNISELLI. DATA: MARZO 2009. IL PRESENTE DOCUMENTO NON PUO' ESSERE RIPRODOTTO, SPREZZATO O ALTRIMENTI PUBBLICATO, IN TUTTE O IN PARTE, SENZA IL CONSENSO SCRITTO DELLA SPEA. AUTORE: Ing. MICHELE ANGELO PARNISELLI. DATA: MARZO 2009.