


	TITOLO/TITRE
C2B_0028_30-01-00-10-01	Relazione generale SSE 25 kVcc - note technique SSE 25 kVca
C2B_0033_30-01-00-11-01	Trazione: relazione tecnica dimensionamento Traction: note technique de dimensionnement

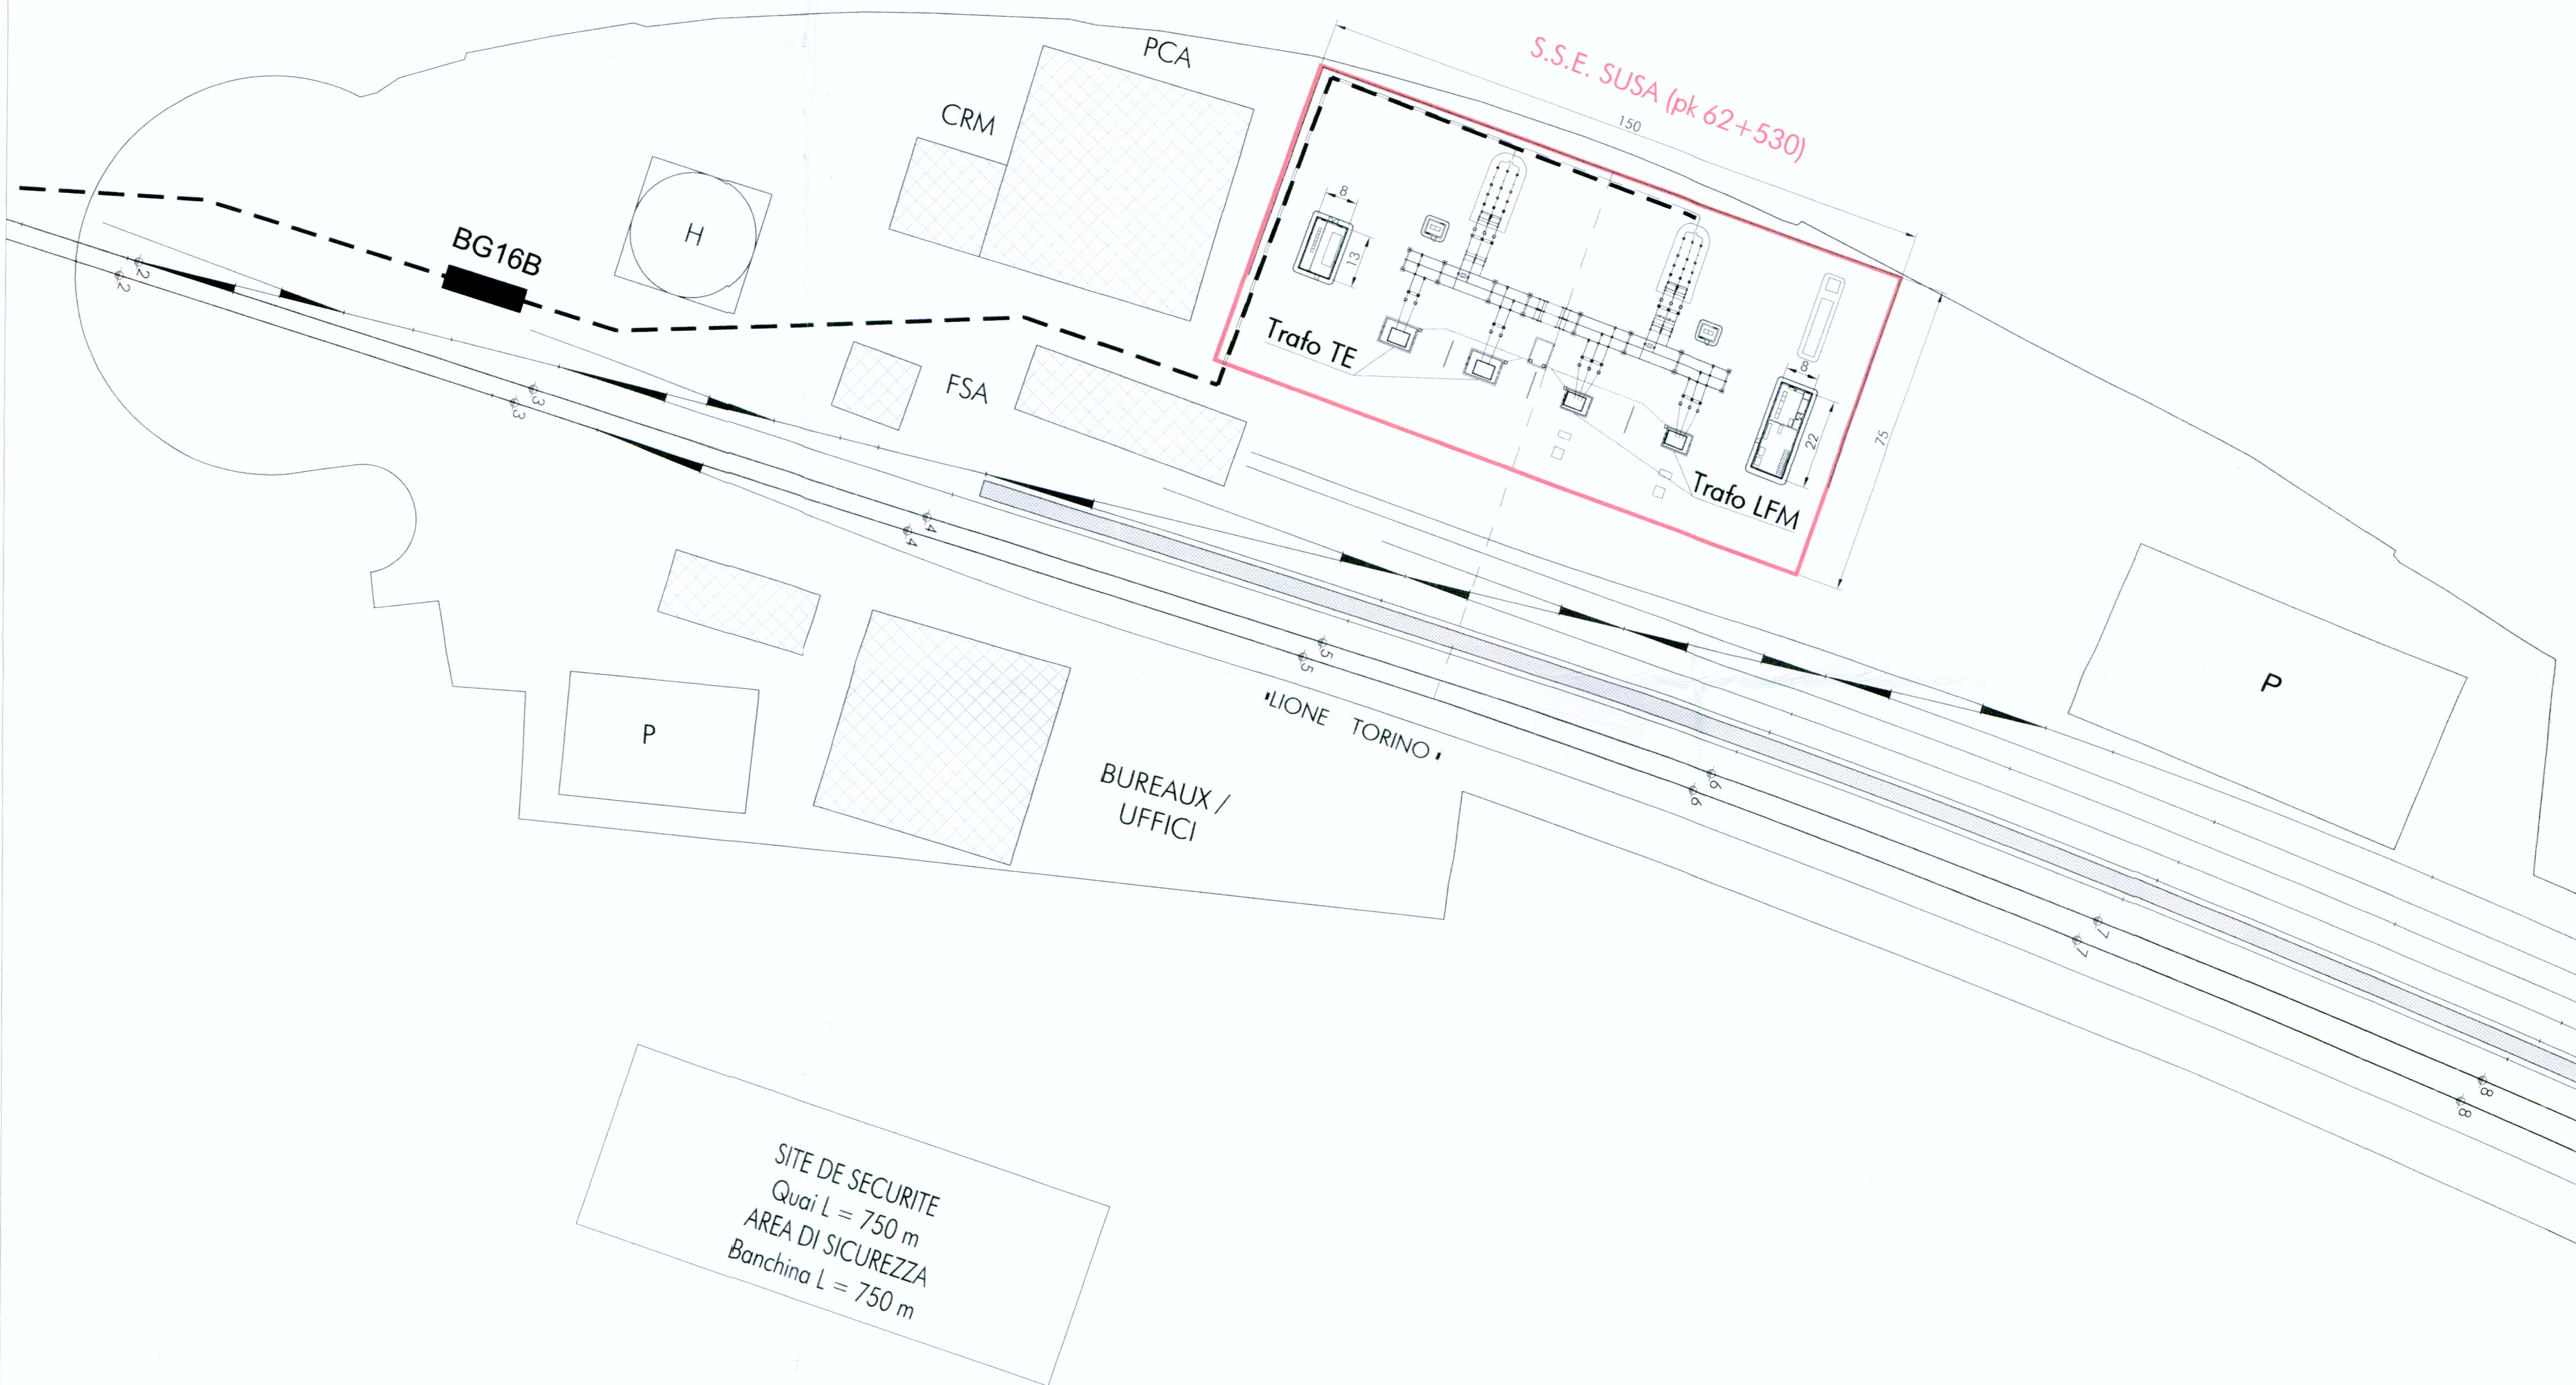

**LIAISON LYON - TURIN / COLLEGAMENTO TORINO - LIONE**  
 Partie commune franco-italienne / Tratta comune italo-francese  
 Traité du 29/01/2001 / Trattato del 29/01/2001

**NUOVA LINEA TORINO - LIONE**  
**PARTE COMUNE ITALO - FRANCESE - TRATTA IN TERRITORIO ITALIANO**  
 CUP C11J05000030001

**PROGETTO PRELIMINARE IN VARIANTE**  
**INSTALLATIONS FIXES DE TRACTION ELECTRIQUE -**  
**IMPIANTI FISSI DI TRAZIONE ELETTRICA**

**SSE/CABINE TE - SSE/CABINE TE**  
**POSITIONNEMENT DE LA SSE/PDA DE SUS A -**  
**PLANIMETRIA IMPEGNO AREE SSE/PDA DI SUS A**

Indice	Date / Data	Modifications / Modifiche	Etabli par / Concepito da	Verifié par / Controlato da	Autorisé par / Autorizzato da
0	23/04/2010	Emissionne per commenti	A. COLLA (italien)	G. BOVA C. OGNIBENE	M. FORESTA A. MANCARELLA
A	25/06/2010	Revisione in seguito a commenti LTF	A. COLLA (italien)	G. BOVA C. OGNIBENE	M. FORESTA A. MANCARELLA

Cod	P	P	2	C	2	B	T	S	3	0	0	3	0	A	A	P	P	L	A
Doc	Phase / Fase	Sigle étude / Sigla		Emetteur / Emittente		Numero			Indice	Statut / Stato		Type / Tipo							

ADRESSE GED / INDIRIZZO GED: C2B // // 30 01 00 30 01

EHELLE / SCALA: 1:1000