



Connexion équipement tendeur /
connessione apparecchio tenditore

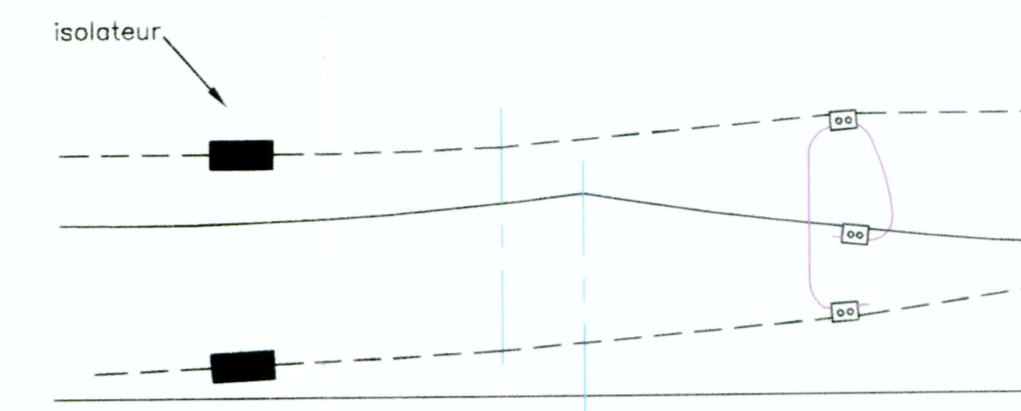

Connexion équipotentielle /
connessione per la continuità del
circuiti di ritorno di trazione

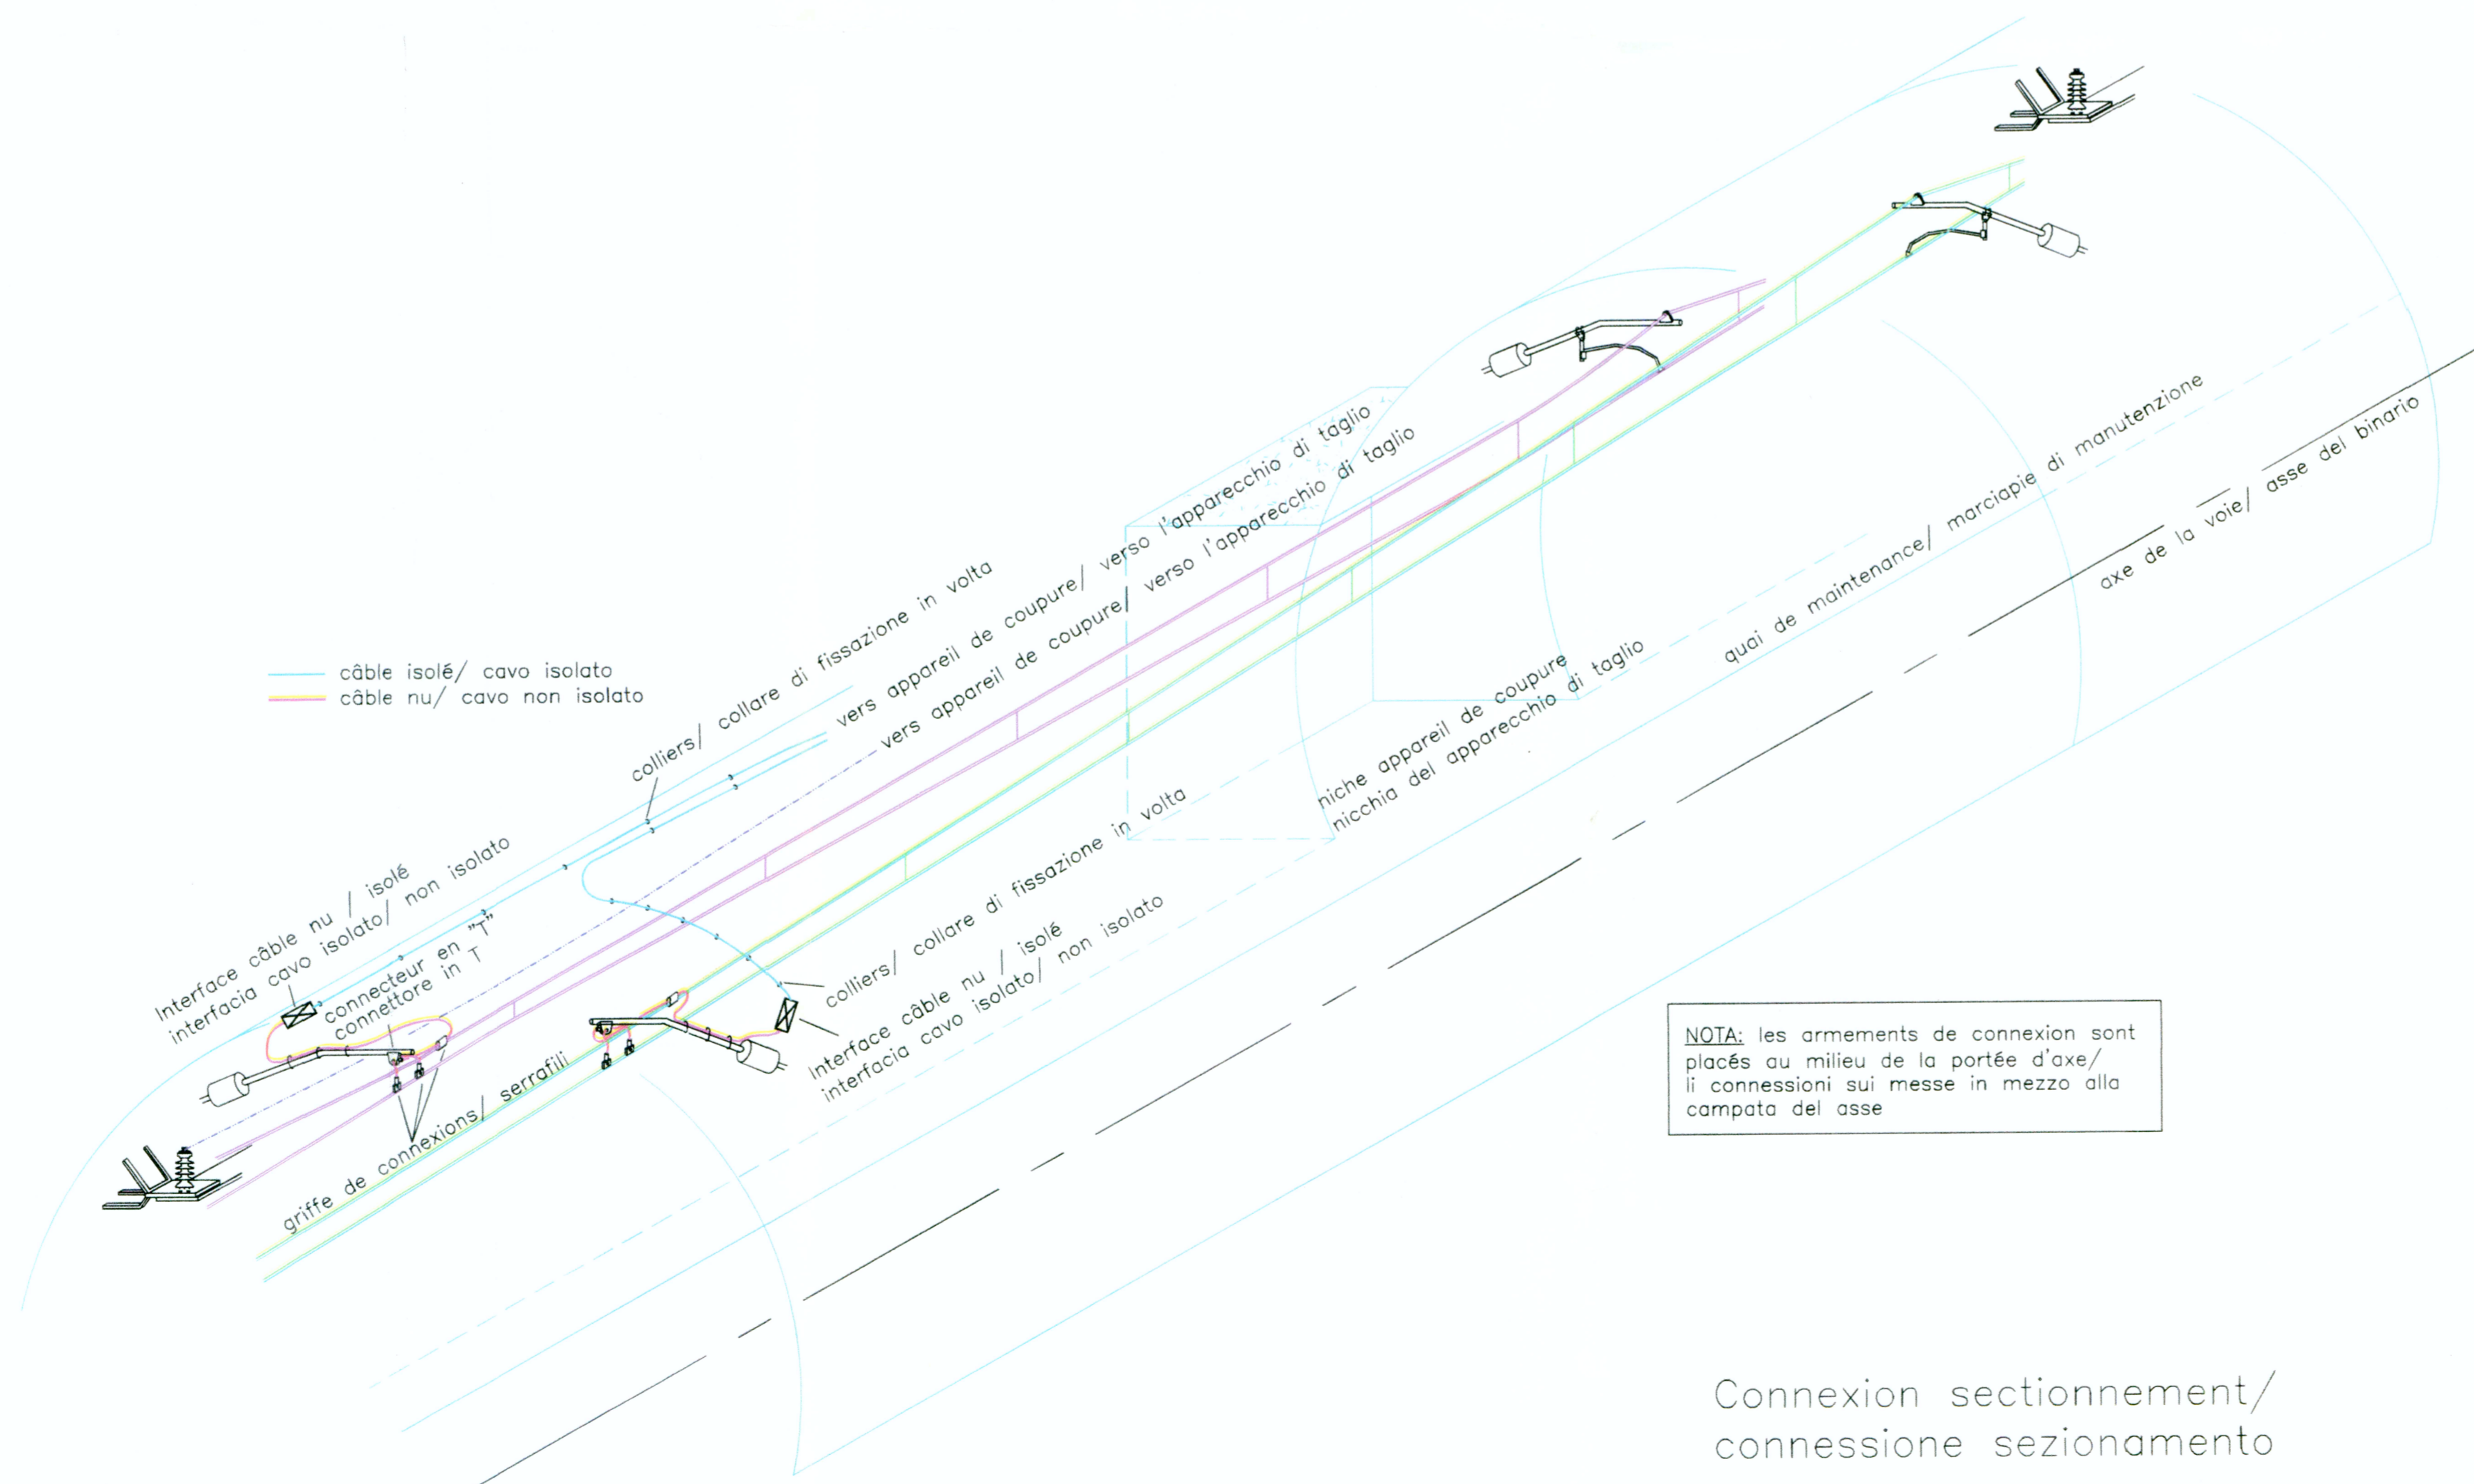

Connexion sectionnement /
connessione sezionamento

LIAISON LYON - TURIN / COLLEGAMENTO TORINO - LIONE
 Partie commune franco-italienne / Tratta comune italo-francese
 Traité du 29/01/2001 / Trattato del 29/01/2001

NUOVA LINEA TORINO LIONE
PARTE COMUNE ITALO FRANCESE - TRATTA IN TERRITORIO ITALIANO
 CUP C11J0500030001

PROGETTO PRELIMINARE IN VARIANTE
IMPIANTI FISSI DI TRAZIONE ELETTRICA
CATENAIRE/CATENARIA

TIPOLOGICO COLLEGAMENTO ALIMENTORI E CONNESSIONI
ELLECTRICHE / PLAN DE PRINCIPE DES ALIMENTATIONS ET CONNESSIONS
ELECTRIQUES

Indice	Date / Data	Modifications / Modifiche	Etabli par / Confezionato da	Vérifié par / Controllato da	Validé par / Autorizzato da
0	26 / 04 / 2010	1A EDIZIONE/IERE EMISSION	NAMBRIDE (SYSTRA)	BOVA OGNIBENE	FORESTA MANCARELLA
A	25 / 06 / 2010	REVISIONE IN SEGUITO A COMMENTI LTF/ VERSION REVISÉE SUITE AUX COMMENTAIRES LTF	NAMBRIDE (SYSTRA)	BOVA OGNIBENE	FORESTA MANCARELLA

Cod Doc: **P P 2 C 2 B T S 3 0 0 3 6 A** **A P P L A**
 Phase / Fase: sigle étude / sigle statut / ambiente numero indice statut / stato type / tipo

ADRESSE GED / INDIRIZZO GED: **C2B // // 30 05 00 40 01** ECHELLE / SCALA: **NA**

LYON TURIN FERROVIAIRE LTF sas - 1081 Avenue de la Boissière - F-73028 CHAMBERY CEDEX (France) Tel: +33 (0) 4 79 68 56 50 - Fax: +33 (0) 4 79 68 56 59 RCS Chambéry 439 556 952 - TVA FR 03439556952 Propriété LTF. Tous droits réservés - Proprietà LTF. Tutti i diritti riservati.