

LIAISON LYON - TURIN / COLLEGAMENTO TORINO - LIONE

Partie commune franco-italienne
Traité du 29/01/2001

Tratta comune italo-francese
Trattato del 29/01/2001

NUOVA LINEA TORINO - LIONE PARTE COMUNE ITALO - FRANCESE - TRATTA IN TERRITORIO ITALIANO CUP C11J05000030001


Tecnimont
Dott. Ing. Aldo Mancarella
Ordine Ingegneri Prov. TO n. 6271 P

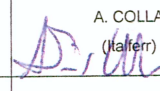
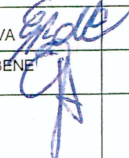
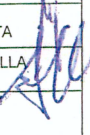
PROGETTO PRELIMINARE IN VARIANTE

INSTALLATIONS FIXES DE TRACTION ELECTRIQUE - IMPIANTI FISSI DI TRAZIONE ELETTRICA


Tecnimont
Dott. Ing. Aldo Mancarella
Ordine Ingegneri Prov. TO n. 6271 P

LIGNE HAUTE TENSION - LINEA PRIMARIA

LIAISON EN CABLE 132 kV VENAUS-SUSA - COUPES CARACTERISTIQUES LINEA IN CAVO 132 kV VENAUS-SUSA - SEZIONI PARTICOLARI

| Indice | Date / Data | Modifications / Modifiche | Etabli par / Concepito da | Vérifié par / Controllato da | Autorisé par / Autorizzato da |
|--------|-------------|-------------------------------------|---|---|--|
| 0 | 23/04/2010 | Emissione per commenti | A. COLLA (Italferr) | G. BOVA C. OGNIBENE | M. FORESTA A. MANCARELLA |
| A | 25/06/2010 | Revisione in seguito a commenti LTF |  A. COLLA (Italferr) |  G. BOVA C. OGNIBENE |  M. FORESTA A. MANCARELLA |
| | | | | | |
| | | | | | |
| | | | | | |
| | | | | | |
| | | | | | |
| | | | | | |

| | | | | | | | | | | | | | | | | | | | |
|-----|--------------|---|---|---------------------|---|---|----------------------|---|---|--------|---|---|--------|----------------|---|-------------|---|---|---|
| Cod | P | P | 2 | C | 2 | B | T | S | 3 | 0 | 0 | 4 | 0 | A | A | P | P | L | A |
| Doc | Phase / Fase | | | Sigle étude / Sigla | | | Émetteur / Emittente | | | Numero | | | Indice | Statut / Stato | | Type / Tipo | | | |

| | | | | | | | | |
|--------------------------------|-----|----|----|----|----|----|----|----|
| ADRESSE GED / INDIRIZZO GED | C2B | // | // | 30 | 10 | 00 | 40 | 01 |
|--------------------------------|-----|----|----|----|----|----|----|----|

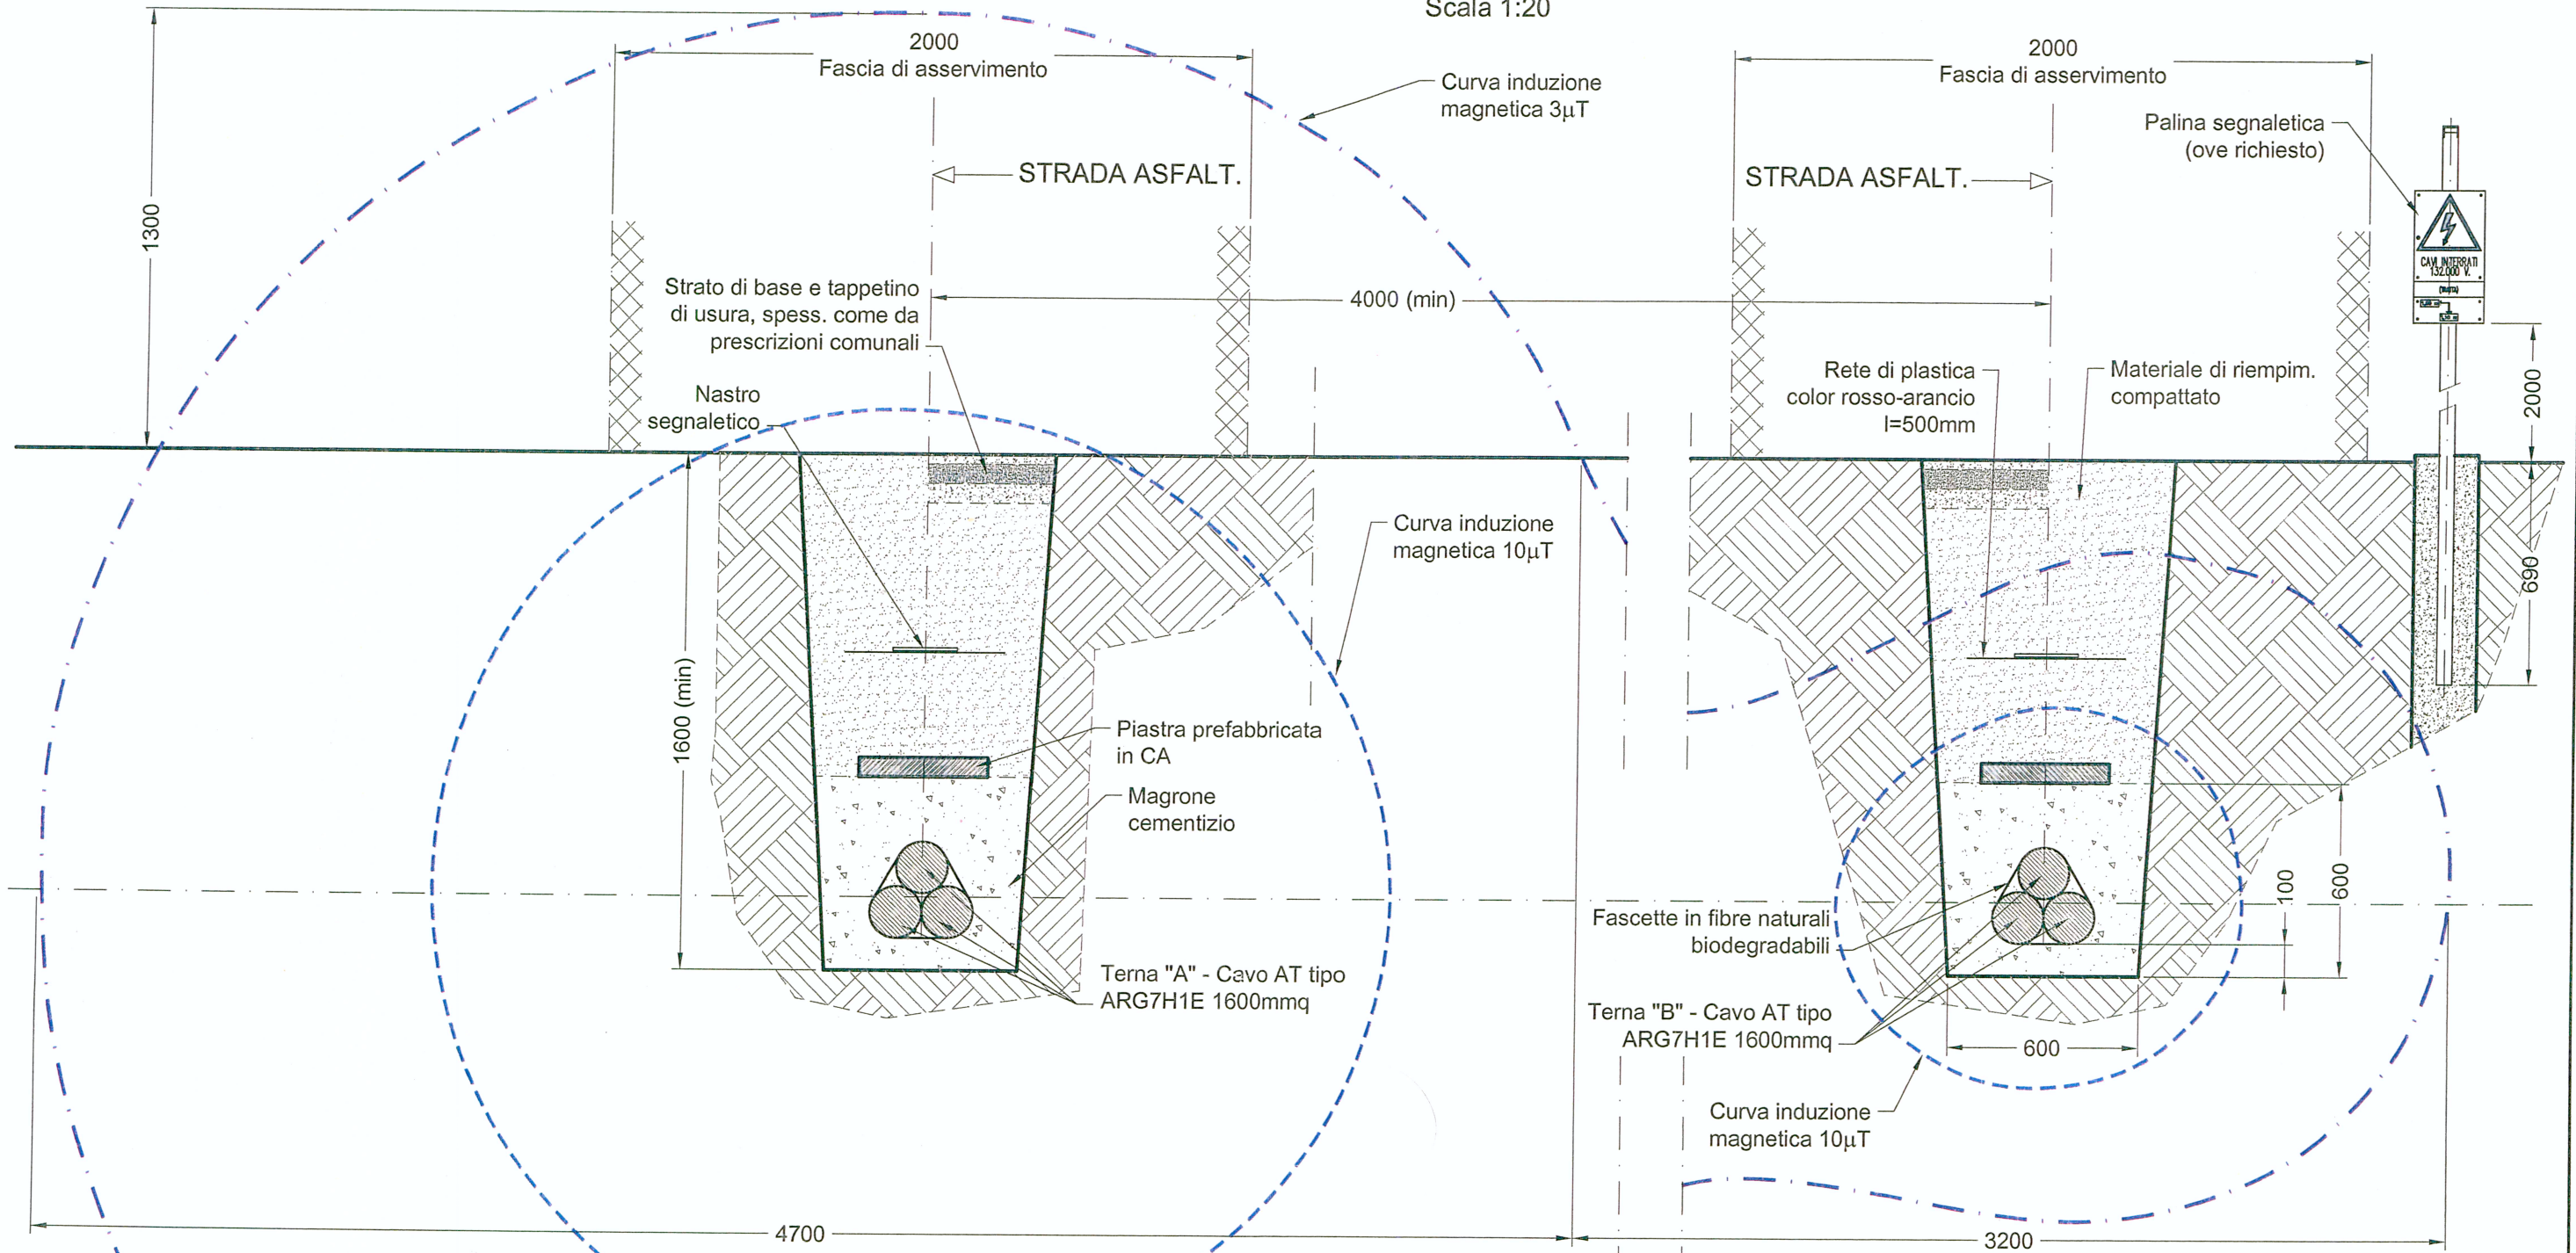
ÉCHELLE / SCALA
Varie



LTF sas - 1091 Avenue de la Boisse BP 80631 - F-73006 CHAMBERY CEDEX (France)
Tél.: +33 (0) 4.79.68.56.50 - Fax: +33 (0) 4.79.68.56.59
RCS Chambéry 439 556 952 - TVA FR 03439556952
Propriété LTF Tous droits réservés - Proprietà LTF Tutti i diritti riservati



TIPO "A"
 SEZIONE TIPICA DOPPIA TERNA IN DOPPIA TRINCEA
 Scala 1:20



TIPO "B"
 SEZIONE TIPICA DOPPIA TERNA IN SINGOLA TRINCEA
 Scala 1:20

