


Dans le cadre de la première phase de la révision du projet préliminaire, les côtes pouvant figurer sur les schémas typologiques ne sont pas définitives. Elles pourront être revues dans une phase plus avancée du RPP.

In questa prima fase di revisione del progetto preliminare, le quote inserite sullo schema tipologico non sono definitive. Esse possono essere riviste nella fase successiva di progettazione definitiva.

**NOTAS:** - la section du câble isolé est donnée à titre indicatif / la sezione del cavo isolato è data a titolo indicativo

\* - l'interface de la MaLT peut être placée indifféremment coté quai de maintenance ou quai d'évacuation / l'interfaccia con la messa alla terra può essere messa indifferentelemente quotato marciapie di manutenzione o quotato marciapie di emergenza

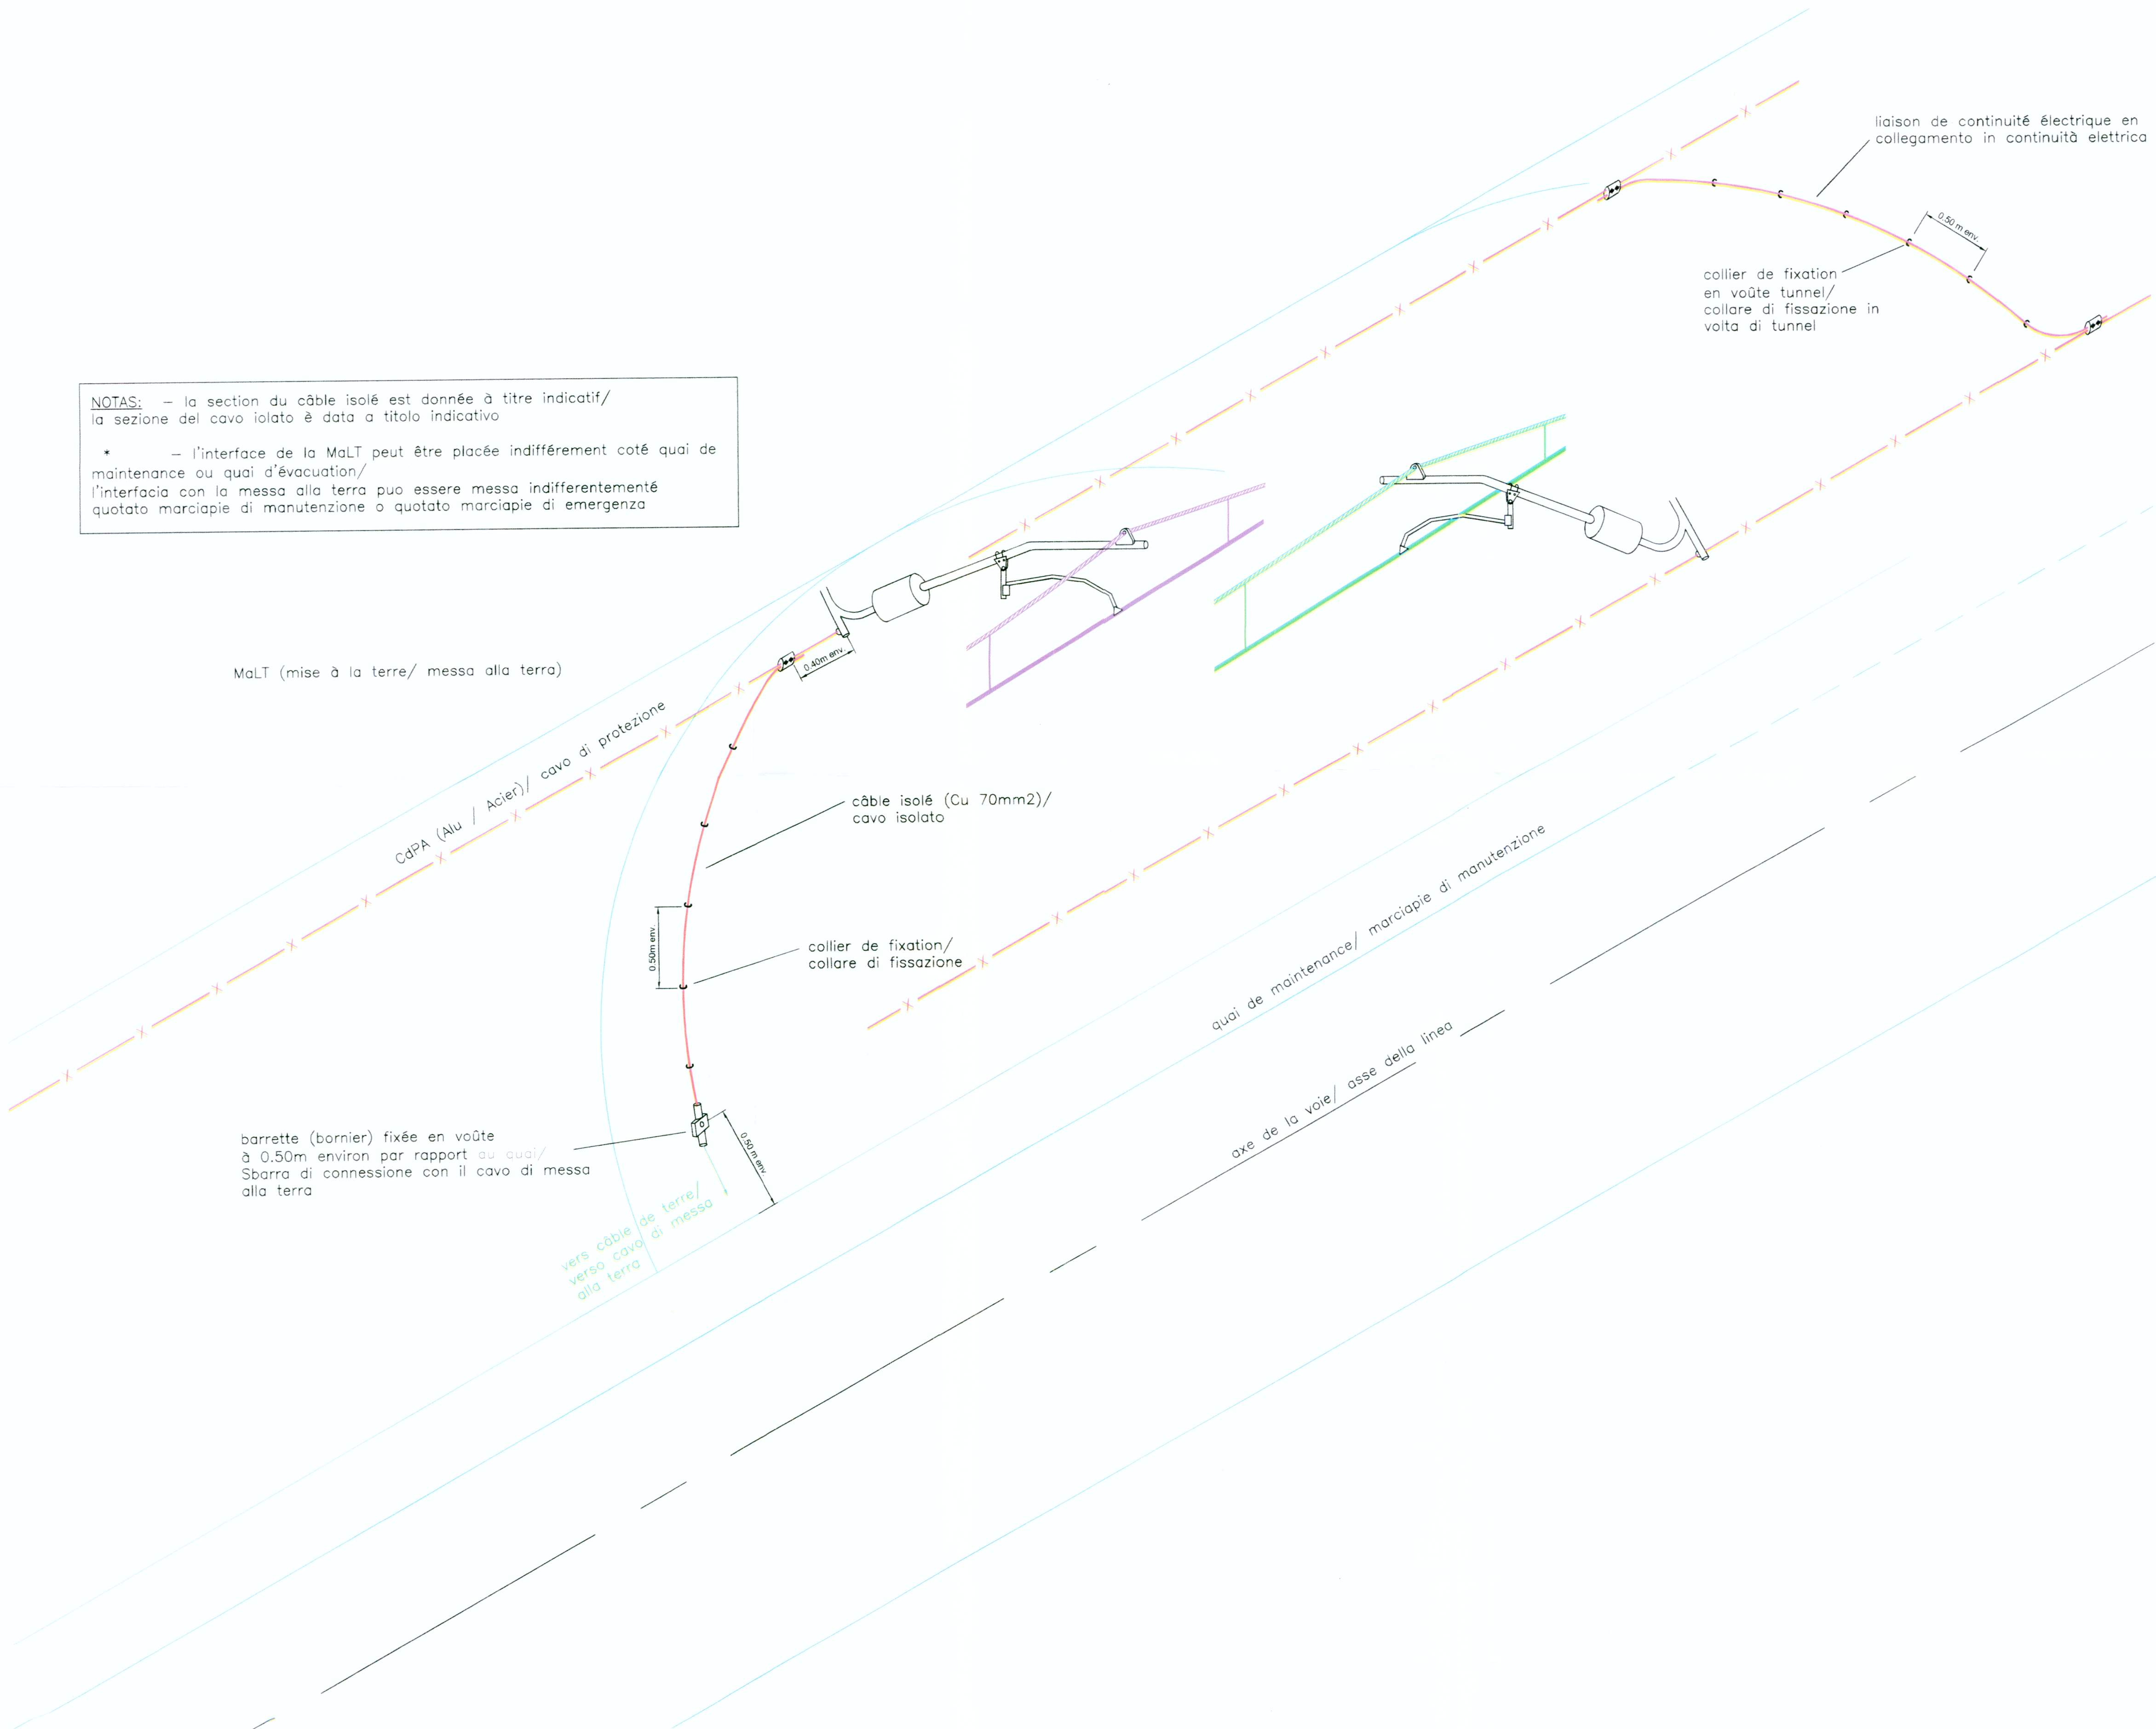

**LIAISON LYON - TURIN / COLLEGAMENTO TORINO - LIONE**  
 Partie commune franco-italienne / Tratta comune italo-francese  
 Traité du 29/01/2001 / Trattato del 29/01/2001

**NUOVA LINEA TORINO LIONE**  
**PARTE COMUNE ITALO FRANCESE - TRATTA IN TERRITORIO ITALIANO**  
 CUP C11J05000030001

*Dot. Ing. Maurizio...*  
**PROGETTO PRELIMINARE IN VARIANTE**

**IMPIANTI FISSI DI TRAZIONE ELETTRICA**  
**CATENAIRE/CATENARIA**  
**TIPOLOGICO DI PROTEZIONE /**  
**PLAN DE PRINCIPE DES PROTECTIONS (MALT: MISE À LA TERRE)**

*Dot. Ing. Aldo Mancarella*  
 Ordine n. 6271 R

| Indice | Date / Data    | Modifications / Modifiche  | Etabli par / Concepito da | Vérifié par / Controllato da | Validé par / Autorizzato da |
|--------|----------------|--|---------------------------|------------------------------|-----------------------------|
| 0      | 26 / 04 / 2010 | 1A EDIZIONE/1ERE EMISSION  | NAMBRIDE (SYSTRA)         | BOVA OGNBENE                 | FORESTA MANCARELLA          |
| A      | 25 / 06 / 2010 | REVISIONE IN SEGUITO A COMMENTI LTF / VERSION REVISÉE SUITE AUX COMMENTAIRES LTF | NAMBRIDE (SYSTRA)         | BOVA OGNBENE                 | FORESTA MANCARELLA          |

Cod Doc: **P P 2 C 2 B T S 3 0 0 9 0 A**      **A P P L A**

ADRESSE GED / INDIRIZZO GED: **C2B // // 30 05 00 40 03**

EHELLE / SCALA: **NA**

**LTF** LYON TURIN FERROVIAIRE  
 LTF sas - 1091 Avenue de la Boisse F-73028 CHAMBERY CEDEX (France)  
 Tél: +33 (0) 4 79 68 56 50 - Fax: +33 (0) 4 79 68 56 59  
 RCS Chambéry 438 158 892 - TVA: FR 0343055692  
 Propriété LTF Tous droits réservés - Proprietà LTF Tutti i diritti riservati