


DETECTEURS SUR VOIE EN TUNNEL
RILEVATORI SUL BINARIO NEL TUNNEL

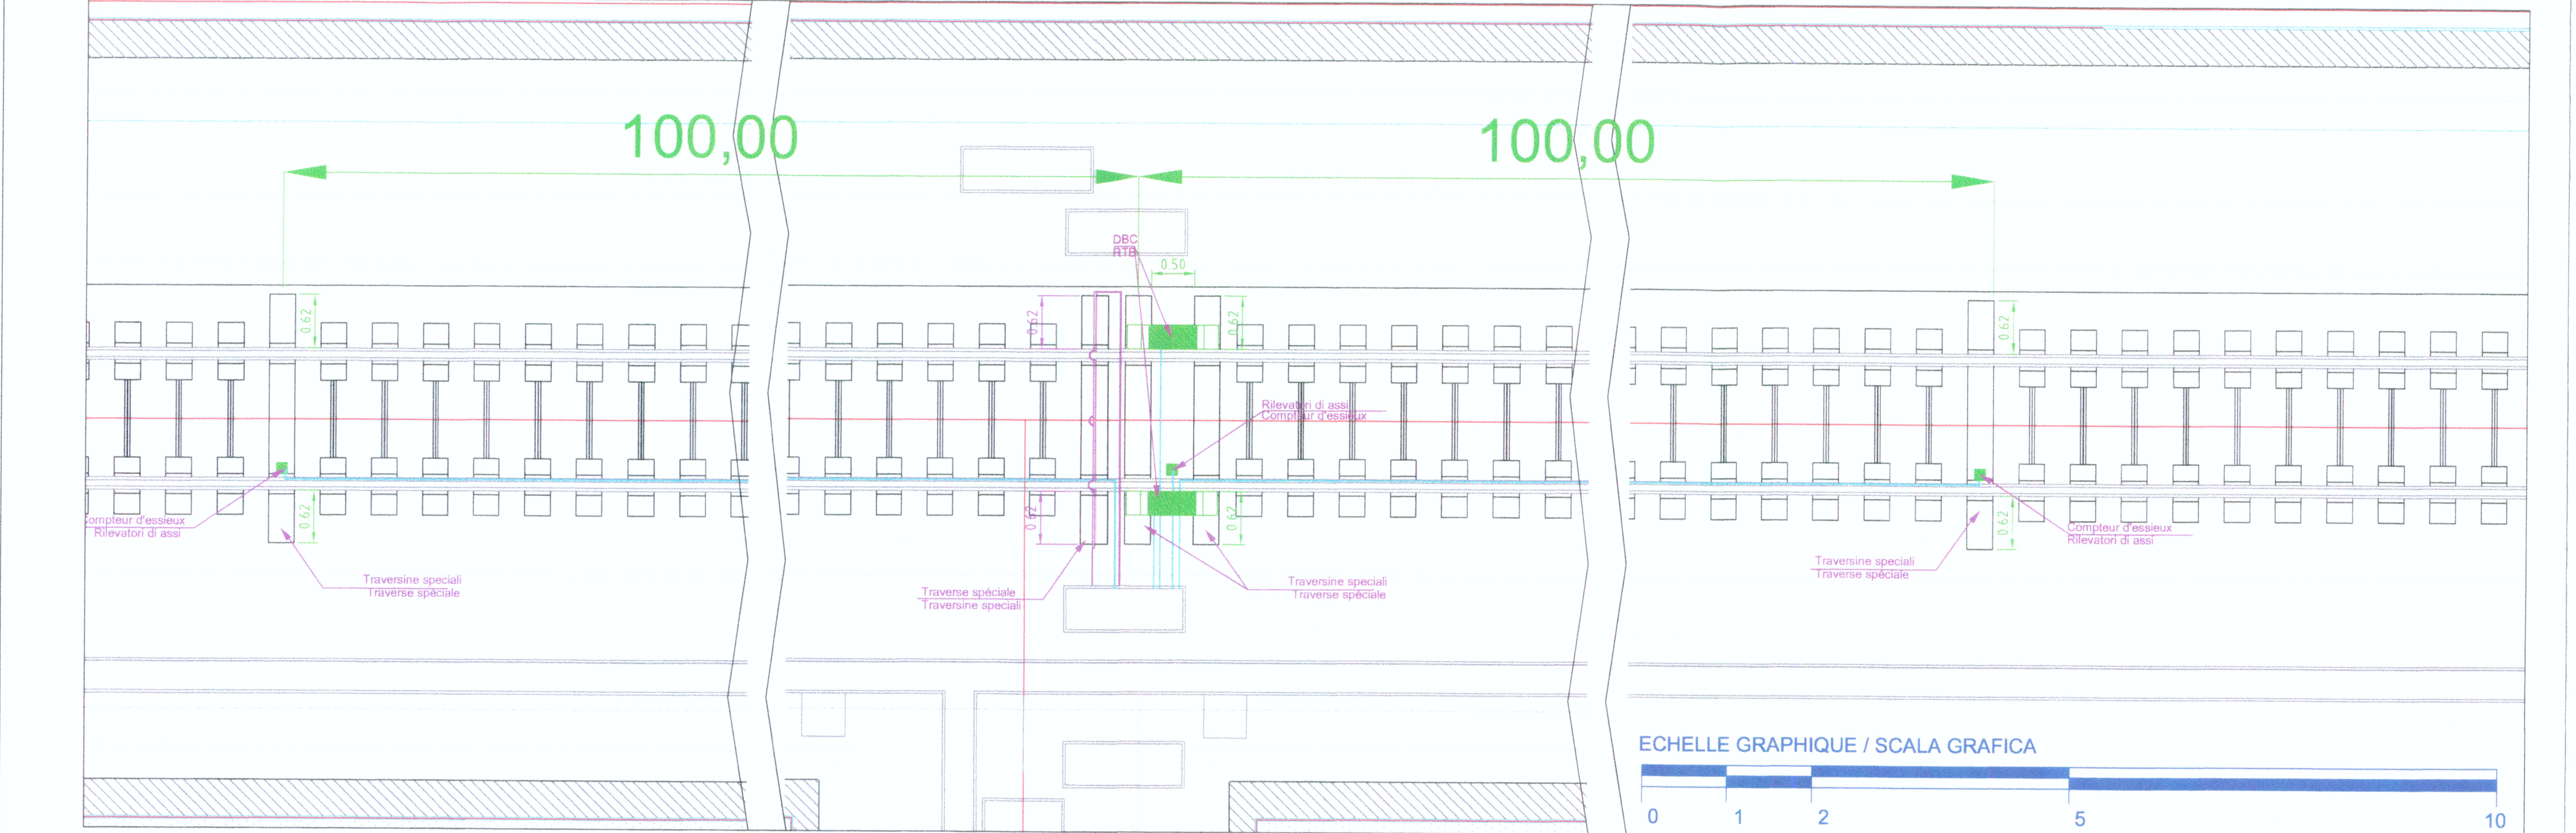

LIASON LYON - TURIN / COLLEGAMENTO TORINO - LIONE
Partie commune franco-italienne / Tratta comune italo-francese
Traité du 29/01/2001 / Trattato del 29/01/2001

NUOVA LINEA TORINO - LIONE
PARTE COMUNE ITALO - FRANCESE - TRATTA IN TERRITORIO ITALIANO
CUP C11J0500030001
PROGETTO PRELIMINARE IN VARIANTE
EQUIPEMENTS DE SECURITE
IMPIANTI DI SICUREZZA
SCHEMA GENERAL DES INSTALLATION
SCHEMA GENERALE DELLE ISTALLAZIONI

Indice	Date / Data	Modifications / Modifiche	Etabli per / Concepito da	Vérifié par / Controllato da	Autorisé par / Autorizzato da
0	28/04/2010	Premier diffusion / Prima emissione	F.HERVE (BETEC)	(M.Phioues) (C.Ognibene)	(M.Foresta) (A.Mancarella)
A	25/06/2010	Revisión en seguito a comment LTF	F.HERVE (BETEC)	(M.Phioues) (C.Ognibene)	(M.Foresta) (A.Mancarella)

Cod Doc: P P 2 C 2 B T S 3 0 0 6 9 A A P P L A
Phase / Fase: // // 50 00 00 20 02
ADRESSE GED / INDIRIZZO GED: C2B // // 50 00 00 20 02
ECHELLE / SCALA: 1:5000-1:100-1:50
LTF sas - 1091 Avenue de la Boisse - BP 80631 - F-73008 CHAMBERY CEDEX (France)
Tél: +33 (0) 4 79 68 56 50 - Fax: +33 (0) 4 79 68 56 59
RCS Chambéry 439 598 952 - TVA: FR 03439059952
Propriété LTF. Tous droits réservés - Propriété LTF Tutti i diritti riservati.