



SCHEMA TIPICO PER IMPIANTO INSTALLATO A PROTEZIONE DI DUE LOCALI ADIACENTI

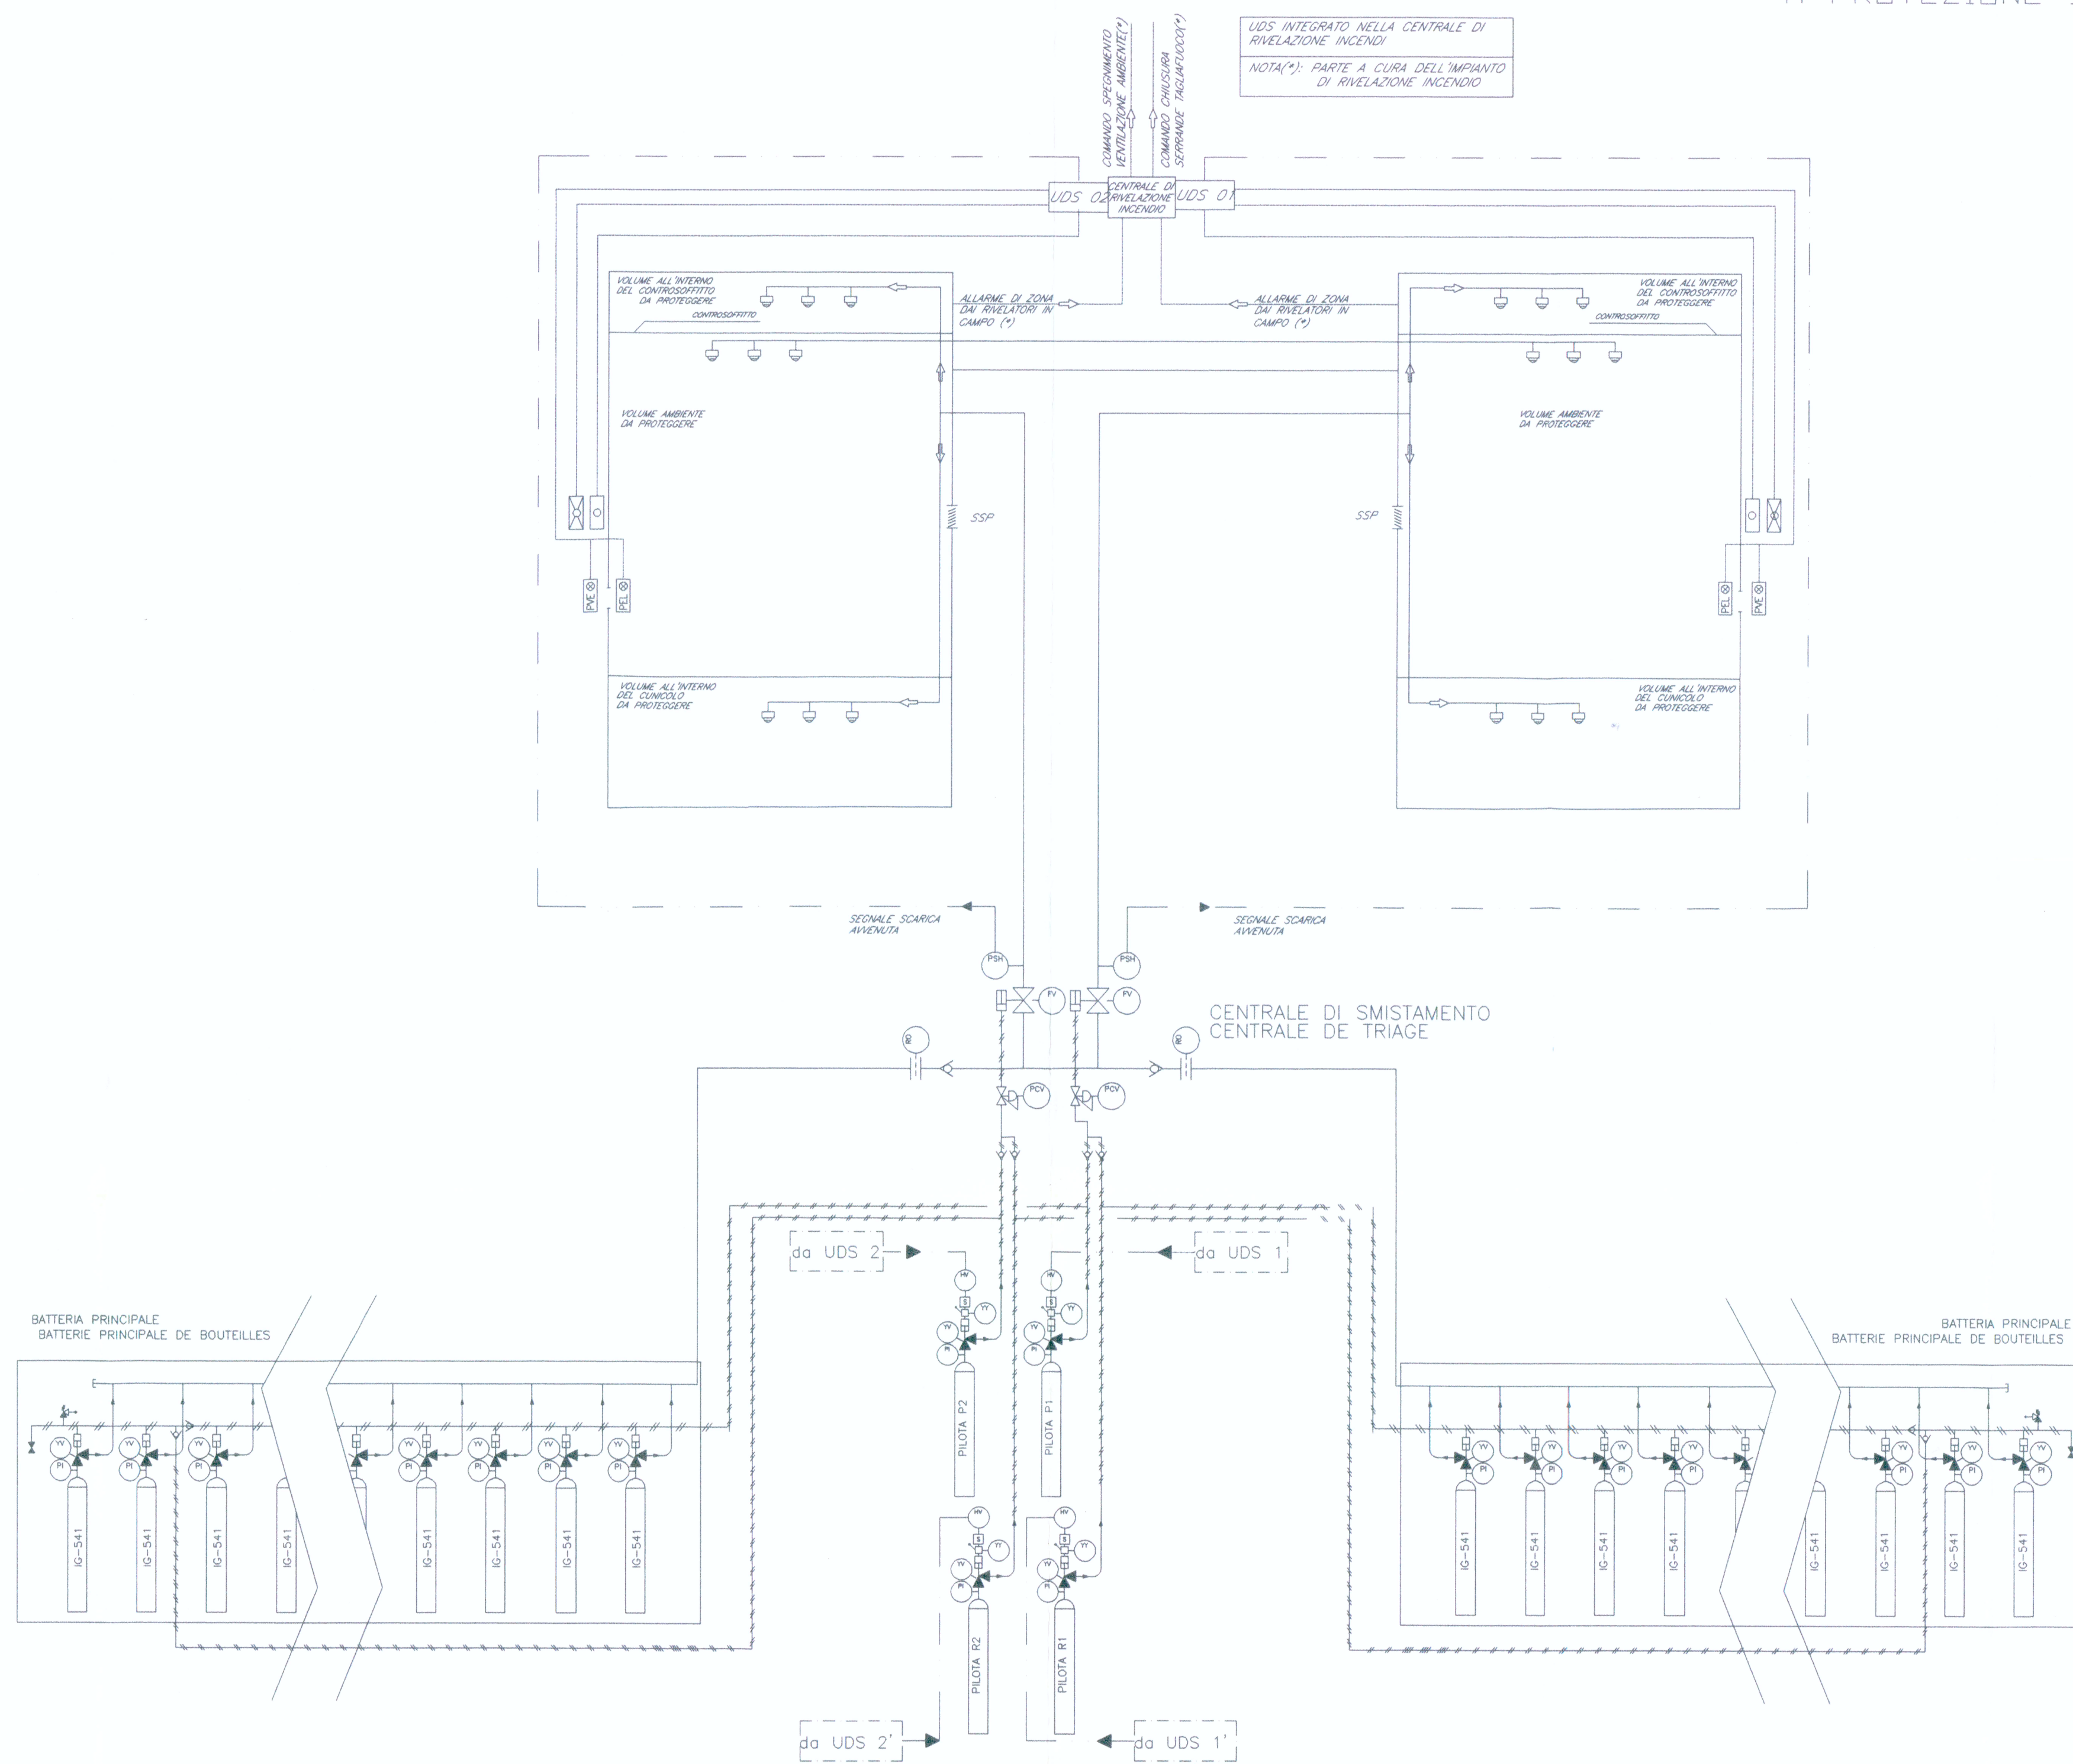

LEGENDA	LEGENDE
—	LIGNE PNEUMATIQUE
—	TUYAUTERE DE VIDANGE
—	MANICHE DE VIDANGE
—	VALVULE A OUVRETURE RAPIDE
—	VANNES DE TRIAGE AVEC ACTIONNEUR AUTOMATIQUE
—	SOUAPE DE RETENUE
—	VANNES DE VIDANGE CIRCUITS PNEUMATIQUES
—	VANNES AUTOMATIQUES D'EVENT CIRCUITS PNEUMATIQUES
—	ORIFICE CALIBRE
—	TUYERE IG-541
—	MANOMETRE
—	PRESSOSTAT INSTALLATION INTERVENU
—	BOUTELLE CHARGEE AVEC IG-541
—	BOUTELLE PILOTE
—	PANNEAU "EVACUER LE LOCALE"
—	PANNEAU "VIETATO ENTRARE"
—	VOLET DE SECURITE
—	UNITE D'EXTINCTION
—	COMMANDE A CLE D'ACTIVATION
—	COMMANDE A CLE DE COMMUTATION AUTOMATIQUE/MANUELLE
—	DISPOSITIF DE COMMANDE MANUEL
—	DISPOSITIF DE COMMANDE ELECTRIQUE
—	REDUCTEUR DE PRESSION

Commando canale principale dell'UDS
 Commando canale di riserva dell'UDS

SCHEMA TIPICO PER IMPIANTO INSTALLATO A PROTEZIONE DI UN SINGOLO LOCALE

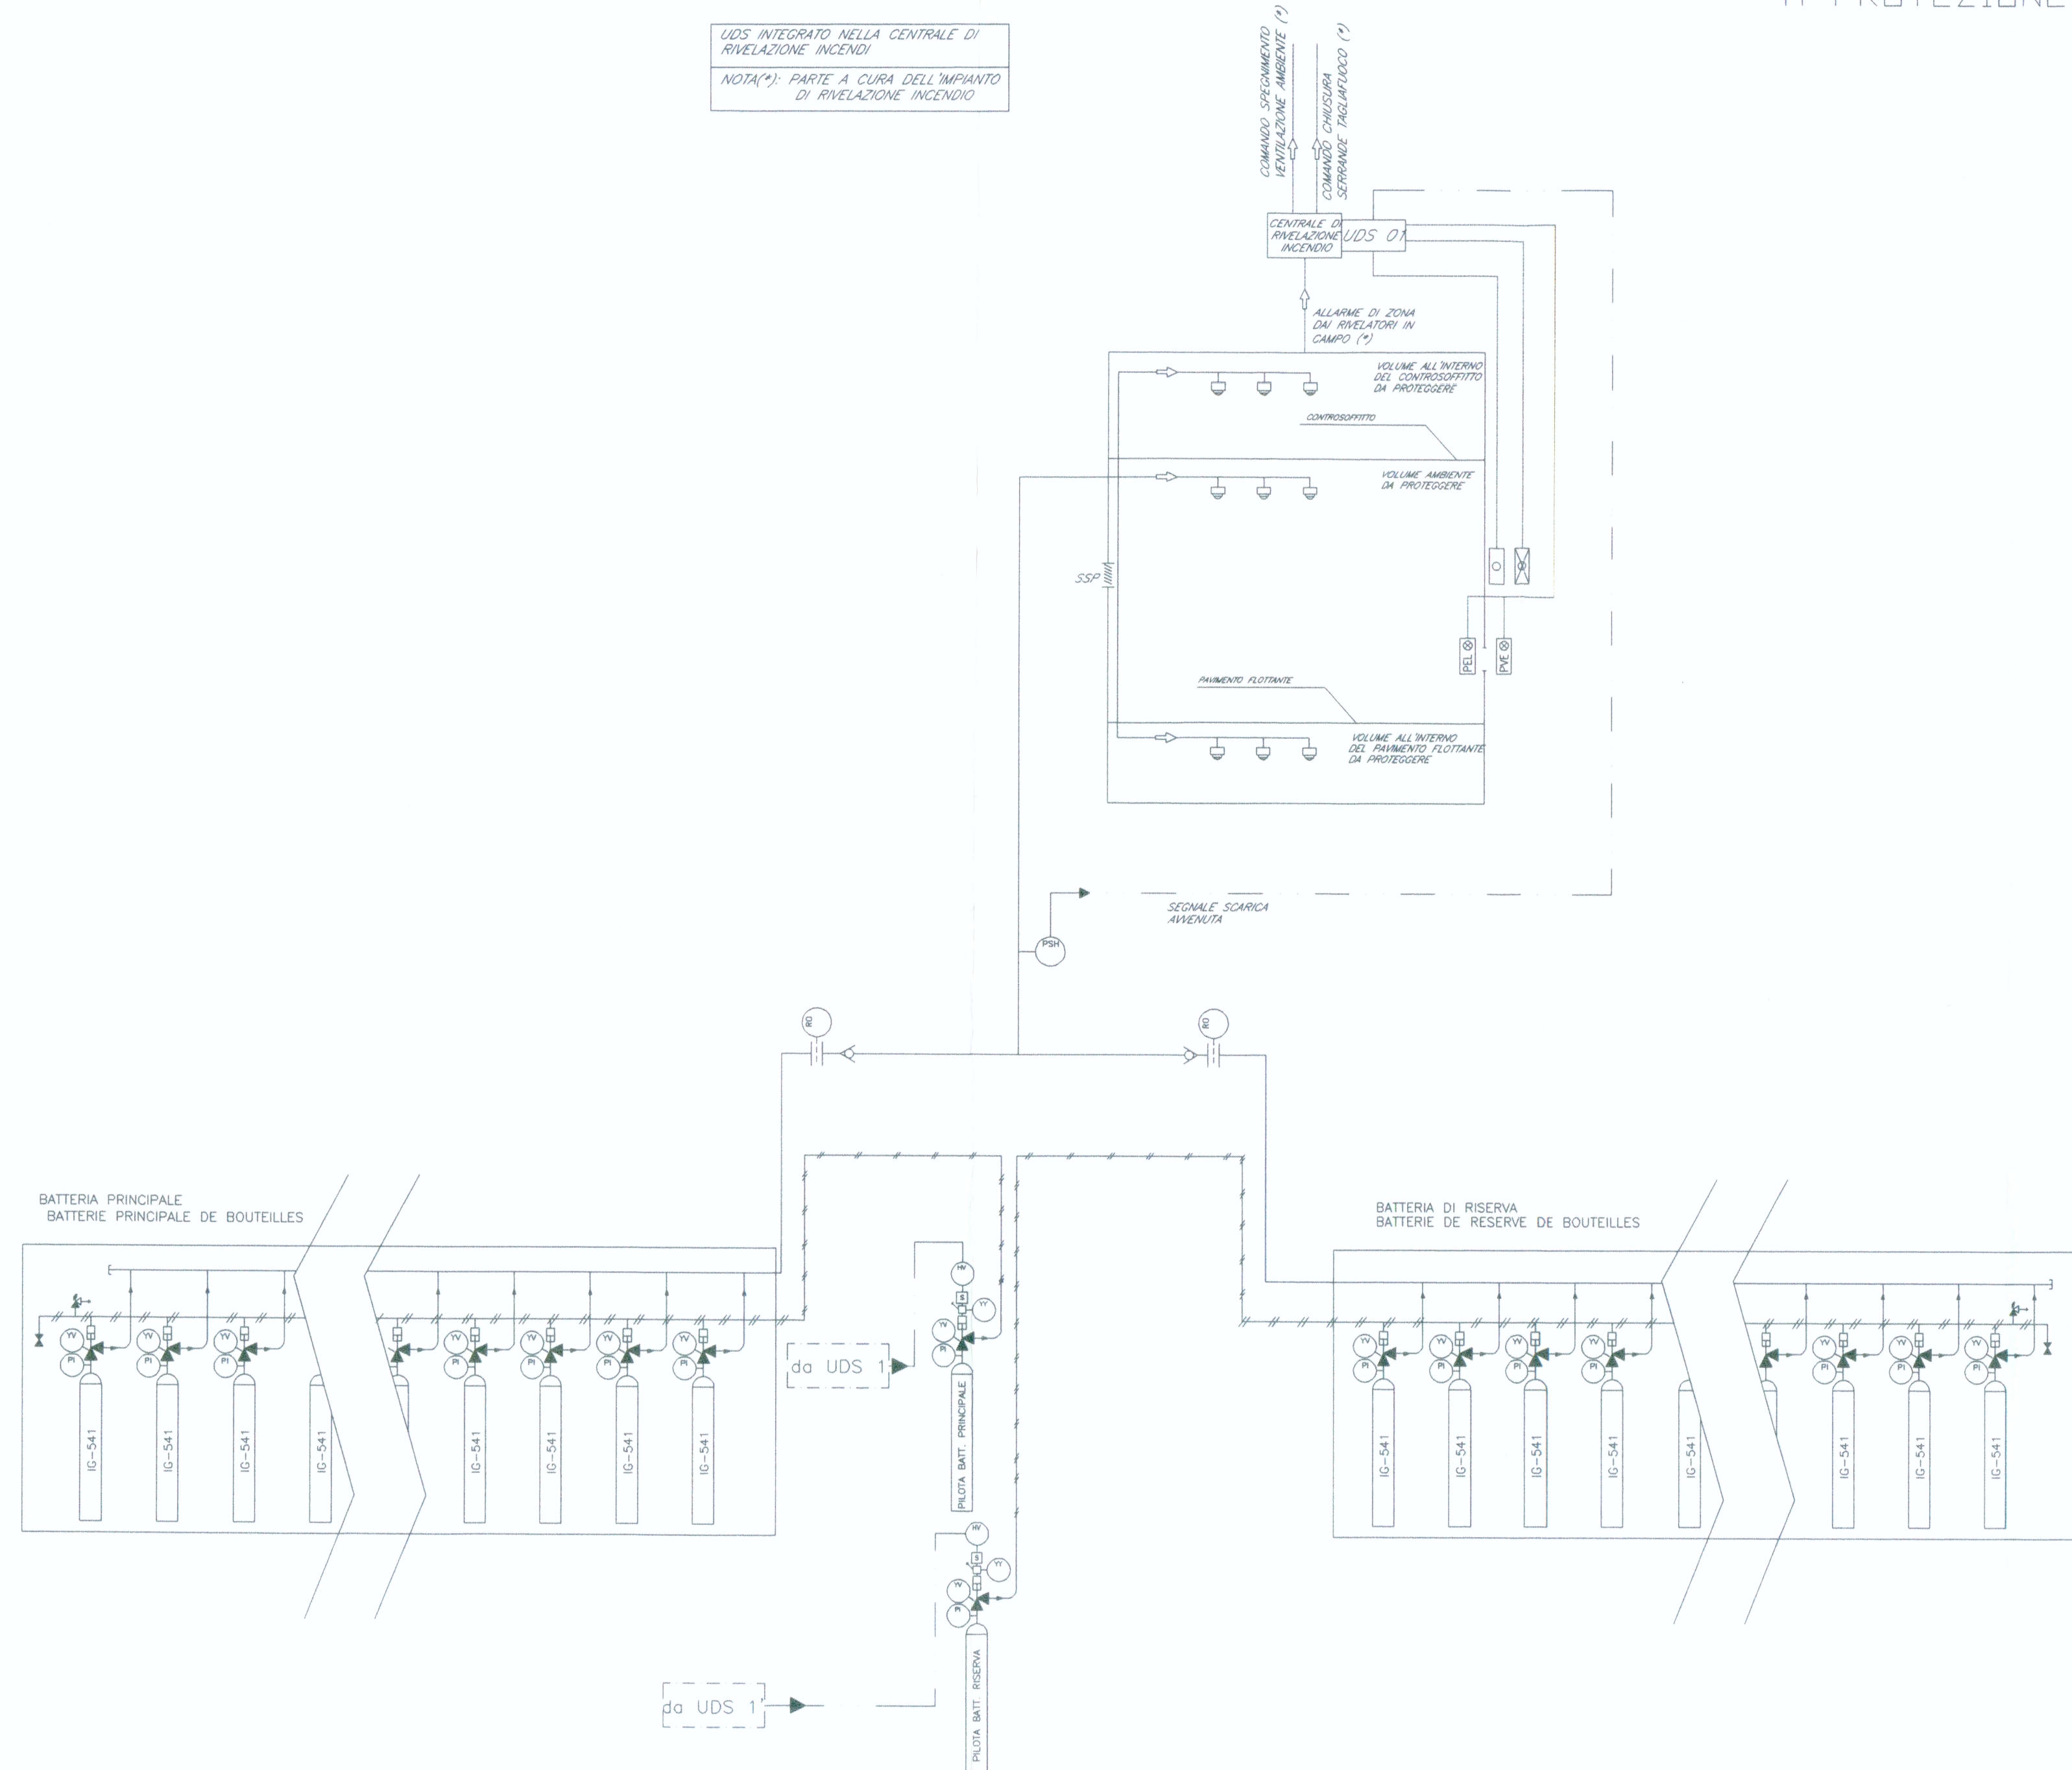

LIAISON LYON - TURIN / COLLEGAMENTO TORINO - LIONE
 Partie commune franco-italienne / Tratta comune italo-francese
 Traité du 29/01/2001 / Trattato del 29/01/2001

NUOVA LINEA TORINO - LIONE
 PARTE COMUNE ITALO - FRANCESE - TRATTA IN TERRITORIO ITALIANO
 CUP C11J0500030001

PROGETTO PRELIMINARE IN VARIANTE
 EQUIPEMENTS FERROVIAIRES ET NON FERROVIAIRES / IMPIANTI FERROVIARI E NON FERROVIARI

EQUIPEMENT DE LUTTE CONTRE L'INCENDIE: System d'extinction à gaz Inerte - Schéma fonctionnel / IMPIANTI DI SPEGNIMENTO INCENDI: Sistema di spegnimento a gas inerte - Schema funzionale

Index	Date / Data	Modification / Modifiche	Etabli par / Concepito da	Verifié par / Convalidato da	Autorisé par / Autorizzato da
0	25/02/10	Première diffusion / Prima diffusione	M. FORESTA (ITALY/FR)	M. FORESTA (ITALY/FR)	A. MANICARELLA (ITALY/FR)
A	25/09/10	Finalisée en regard de comment LTF	M. FORESTA (ITALY/FR)	M. FORESTA (ITALY/FR)	A. MANICARELLA (ITALY/FR)

Cod Doc: P P 2 C 2 B T S 3 0 0 7 8 A A P P L A
 Phase / Fase: // // 60 00 00 40 03

ADRESSE GED / INDIRIZZO GED: C2B // // 60 00 00 40 03

ÉCHELLE / SCALA: -

LTF LYON TURIN FERROVIAIRE
 LTF 446 - 1091 Avenue de la Soane, BP 30321 - F-73001 CHAMBERY CEDEX (France)
 Tel: +33 (0) 4 79 65 05 00 - Fax: +33 (0) 4 79 65 05 09
 RCS Chambéry 439 950 952 - TVA: FR 0343609862
 Propriété LTF Tous droits réservés - Propriété LTF Tutti i diritti riservati