PM10 90° percentile (µg/m³)

75
60
50
40
25
10
5
1

TIPOLOGIA RICETTORE (CTRN) - TYPOLOGIE DE RECEPTEUR(CTRN)

- Edifici non residenziali - Bâtiments non résidentiels
- Cimiteri - Cimitieres
- Edifici residenziali - Bâtiments résidentiels
- Stazione ferroviaria per passeggeri e merci - Gare ferroviaire pour passagers et marchandises
- Chiesa, edificio religioso, castello o edificio di valore storico-artistico - Église, édifice religieux, château ou édifice de valeur artistico -historique

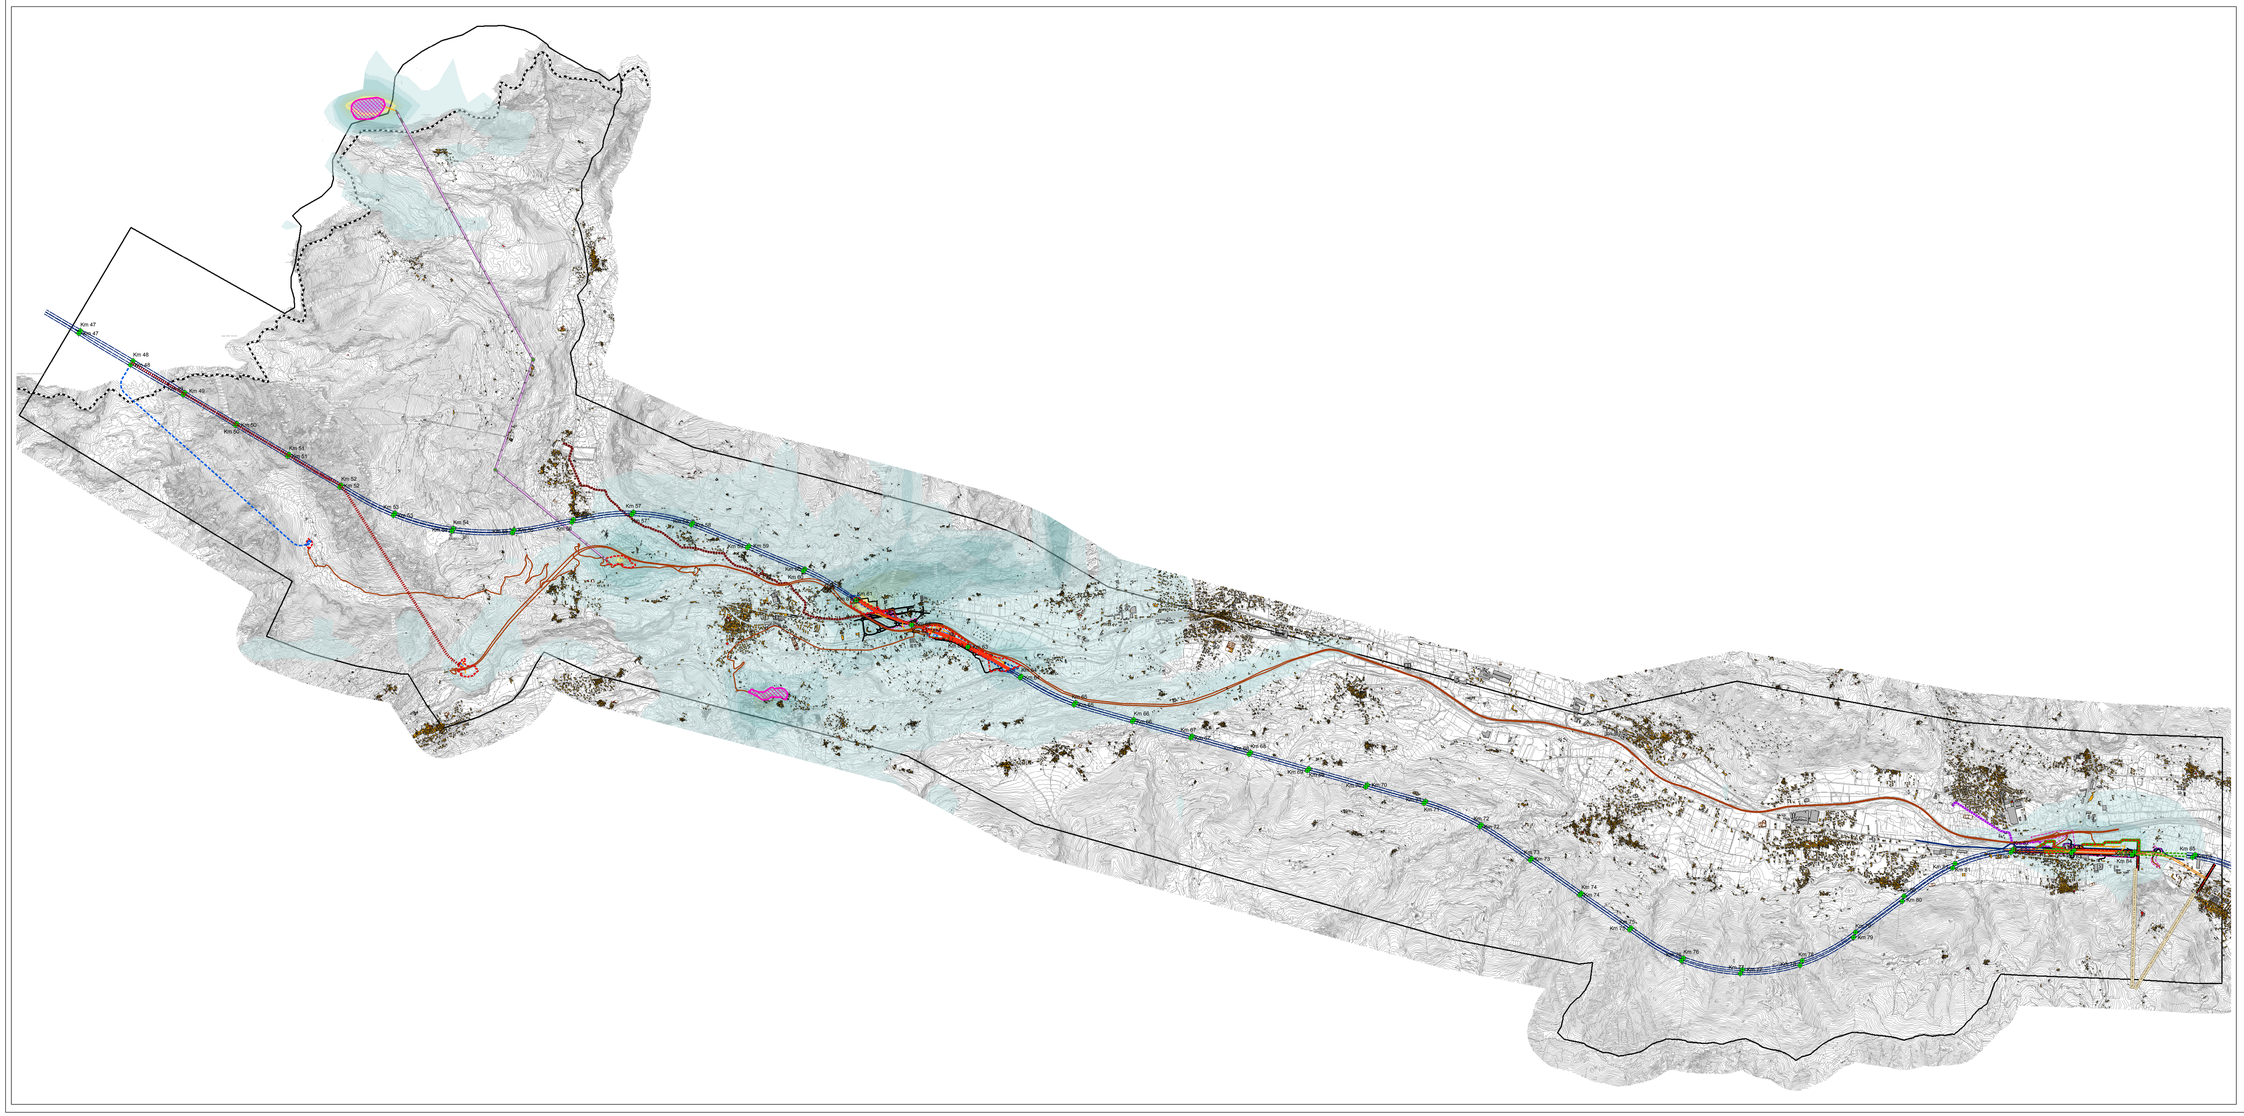

ELEMENTI DI PROGETTO - FASE DI CANTIERE/ELEMENTS DE PROJET - CHANTIER

- Aree di lavoro - Espaces de travail
- Viabilità esistente - Voirie existante
- Nastri trasportatori - Convoyeurs
- Duna - Dune
- Teleferica - Telepherique
- Argine di cantiere LTF - Digue de chantier LTF
- Cantiere - Chantier
- Siti di deposito - Sites de stockage
- Piloni e stazioni teleferica - Pylônes et stations du téléphérique

ELEMENTI DI PROGETTO - FASE DI ESERCIZIO/ELEMENTS DE PROJET - EXPLOITATION

- Area interessata dal progetto - Zone d'interet du projet; Area progetto Chiusa
- Piazzali di soccorso - Esplanades de secours
- Fabbricati - Batiments
- Piazzali di servizio - Esplanades de service
- Imbocchi - Entrée
- Argine di esercizio - Digue de exercice
- Viabilità - Voirie
- Cavidotto AT - Conduits souterrains HV
- Cavidotto MT - Conduits souterrains MV
- Ponte - Pont
- Limiti di tratta - Limite de traite

ELEMENTI DI PROGETTO - GENERALE/ELEMENTS DE PROJET - GENERAL

- Deviazione Linea Storica - Déviation ferroviaire
- NLTL: Tratto all'aperto - Partie ouverte
- NLTL: Galleria artificiale - Tunnel artificiel
- NLTL: Galleria naturale - Tunnel naturelle
- Interconnessione - Interconnexion
- Pozzo di ventilazione Clarea - Puits de ventilation de Clarea
- Cunicolo Maddalena - Tunnel Maddalena
- PK di progetto - PK du projet
- Area studio - Zone etude
- Confine di stato - Frontières de l'Etat

N

0 250 500 1.000 1.500 2.000 metri

Scala di rappresentazione: 1:25.000
Data di produzione: 2010

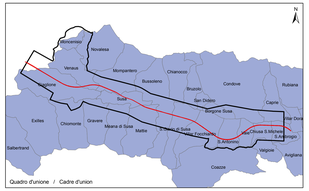

Quadro d'unione / Cadre d'union

TAV.SON/LYON - TURIN/ COLLEGAMENTO TORINO - LIONE

Parte commune franco-italienne — **Tratta comune italo-francese**
Traité du 25/01/2001 — **Trattato del 25/01/2001**

NUOVA LINEA TORINO - LIONE
PARTE COMUNE ITALO - FRANCESE - TRATTA IN TERRITORIO ITALIANO
CUP C11J05000030001

PROGETTO PRELIMINARE IN VARIANTE
CHIARIMENTI ED INTEGRAZIONI

CARTA DELLE RICADUTE AL SUOLO DEI PRINCIPALI INQUINANTI ATMOSFERICI - PM10 90° PERCENTILE
(Commissione VIA - Richiesta N. 9I)

Indice	Data / Date	Modificazione / Modifiche	Eseguito per / Correction by	Verifica per / Controlled by	Autorizzato per / Authorized by
0	19/12/2010	Prima emissione	Tecnimont	G. Gabrielli C. Ogliaroso	L. Grande A. Rosanna

Cod Doc	P P 2	C 3 0	T S 3	1 0 9	E 0	P A P L A
	Proto / Fase	Sigle studio / Sigle	Emittent / Emittente	Numero	Indice	Stato / Stato — Type / Tipo

ADRESSE GED / NUMERO GED	CIM	2	0	55	01	00	30	E

ECHELLE / SCALA
1:10.000

LYON TURIN FERROVIAIRE

LTF sas - 1051 Avenue de la Boisse BP 80631 -F-73026 CHAMBERY CEDEX (France)
Tél. +33 (0) 4.79.68.56.00 - Fax: +33 (0) 4.79.68.56.09
Sede Italia: Via Pio VII, 9 - I-10135 TORINO (Italia) - Tel. +39 011.19.56.403 - Fax +39 011.19.56.420
Proprietà LTF Trace della riduzione - Propriété LTF Tracé réduit 18/06 Normal

UNIONE EUROPEA
UNION EUROPEENNE
EUROPEAN UNION
UNIONE EUROPEA
UNION EUROPEENNE
EUROPEAN UNION