NO_2 media (µg/m³)
Impatto cumulato

50
40
30
25
20
15
10
5
1

TIPOLOGIA RICETTORE (CTRN) - TYPOLOGIE DE RECEPTEUR(CTRN)

- Edifici non residenziali - Bâtiments non résidentiels
- Cimiteri - Cimitieres
- Edifici residenziali - Bâtiments résidentiels
- Stazione ferroviaria per passeggeri e merci - Gare ferroviaire pour passagers et marchandises
- Chiesa, edificio religioso, castello o edificio di valore storico-artistico - Église, édifice religieux, château ou édifice de valeur artistico -historique

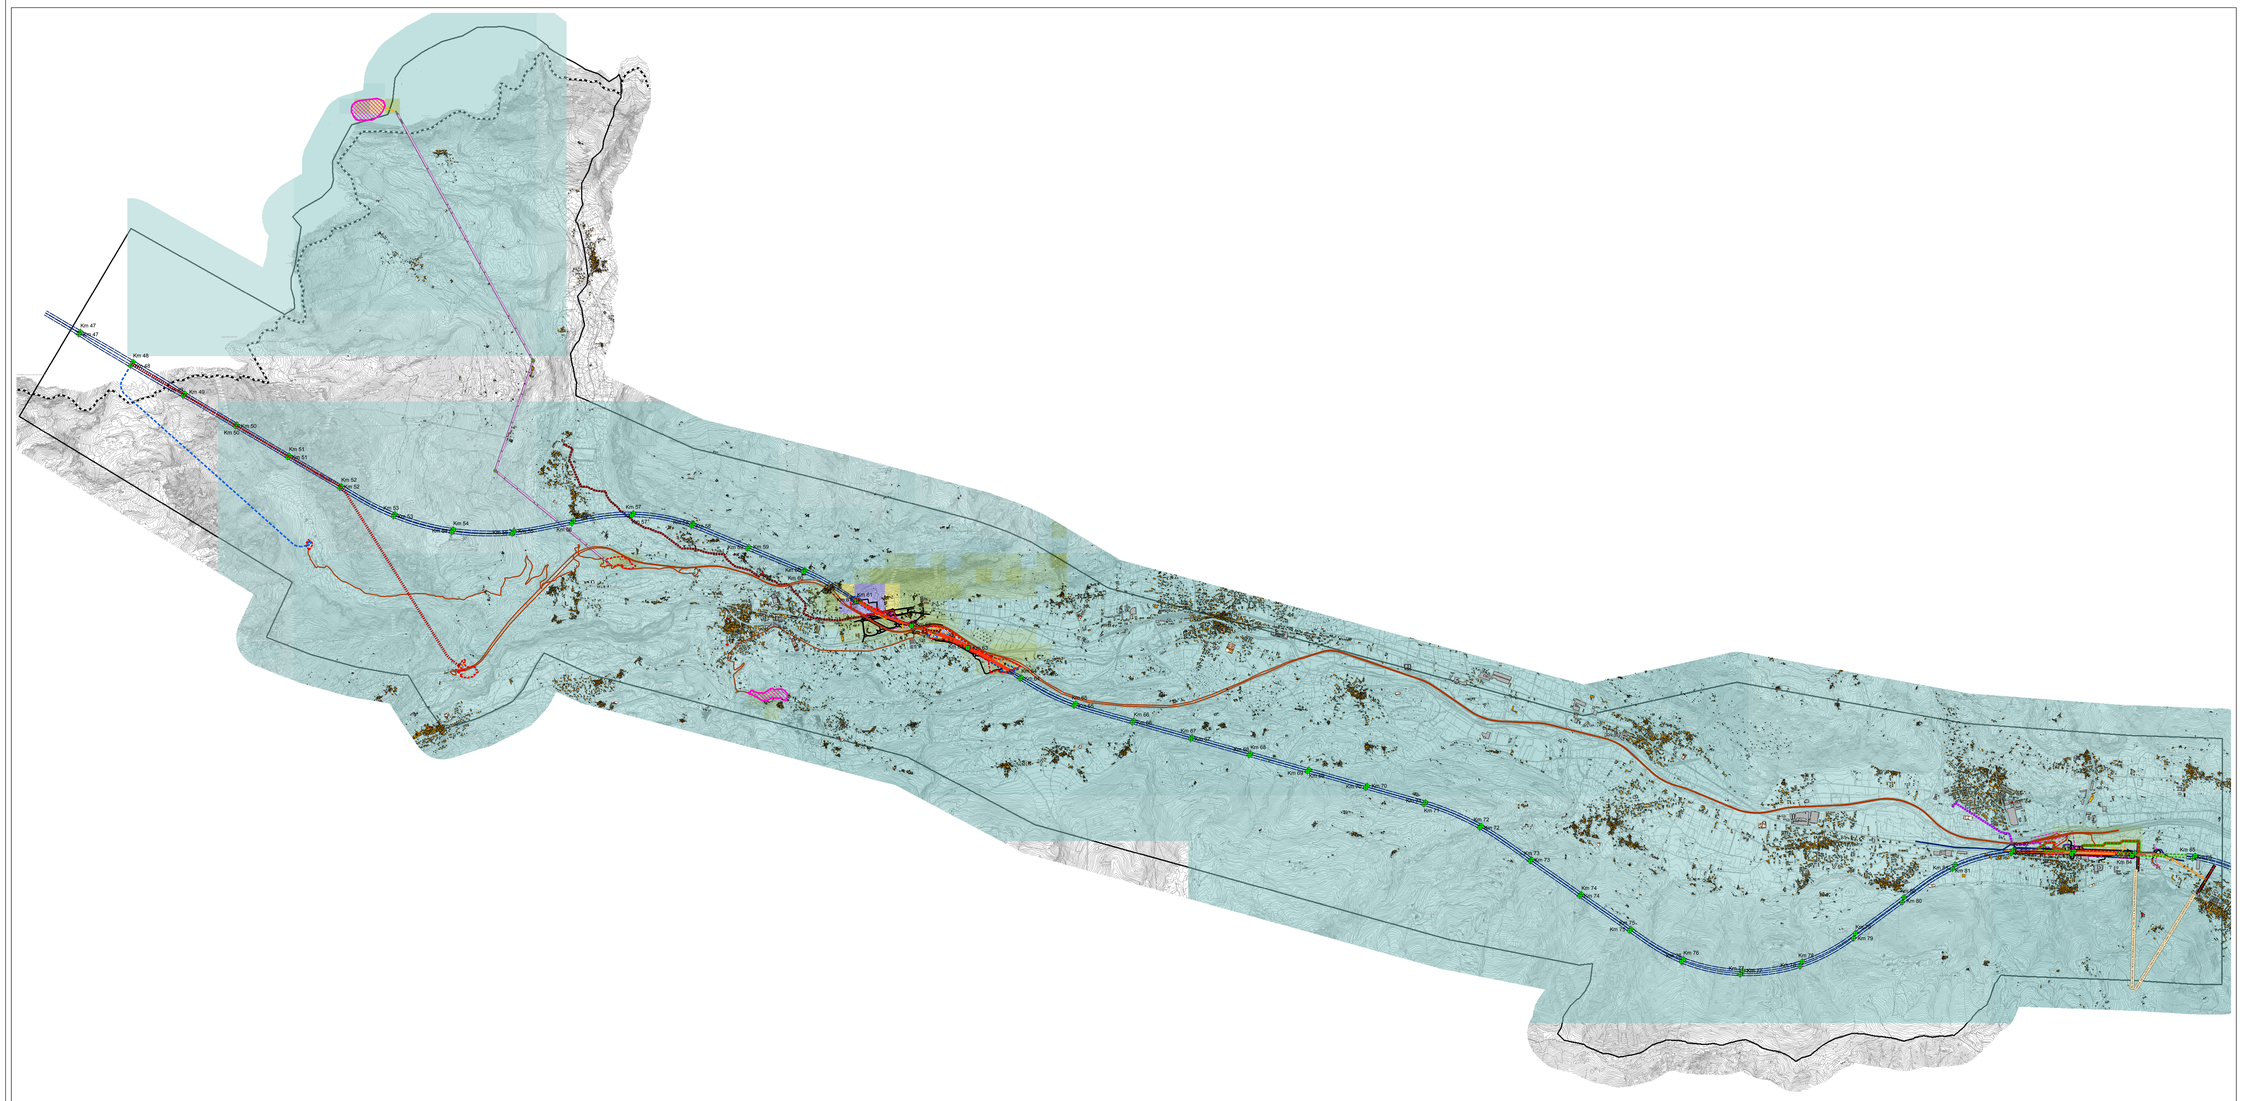

ELEMENTI DI PROGETTO - FASE DI CANTIERE/ELEMENTS DE PROJET - CHANTIER

- Aree di lavoro - Espaces de travail
- Viabilità esistente - Voirie existante
- Nastri trasportatori - Convoyeurs
- Duna - Dune
- Teleferica - Teleph\u00e9rique
- Argine di cantiere LTF - Digue de chantier LTF
- Cantiere - Chantier
- Siti di deposito - Sites de stockage
- Piloni e stazioni teleferica - Pylônes et stations du téléphérique

ELEMENTI DI PROGETTO - FASE DI ESERCIZIO/ELEMENTS DE PROJET - EXPLOITATION

- Area interessata dal progetto - Zone d'interet du projet; Area progetto Chiusa
- Piazzali di soccorso - Esplanades de secours
- Fabbricati - Batiments
- Piazzali di servizio - Esplanades de service
- Imbocchi - Entrée
- Argine di esercizio - Digue de exercice
- Viabilità - Voirie
- Cavidotto AT - Conduits souterrains HV
- Cavidotto MT - Conduits souterrains MV
- Ponte - Pont
- Limiti di tratta - Limite de traite

ELEMENTI DI PROGETTO - GENERALE/ELEMENTS DE PROJET - GENERAL

- Deviazione Linea Storica - Déviation ferroviaire
- NLTL: Tratto all'aperto - Partie ouverte
- NLTL: Galleria artificiale - Tunnel artificiel
- NLTL: Galleria naturale - Tunnel naturelle
- Interconnessione - Interconnexion
- Pozzo di ventilazione Clarea - Puits de ventilation de Clarea
- Cunicolo Maddalena - Tunnel Maddalena
- PK di progetto - PK du projet
- Area studio - Zone etude
- Confine di stato - Frontières de l'Etat

N

0 250 500 1.000 1.500 2.000 metri

Scala di rappresentazione: 1:25.000
Data di produzione: 2010

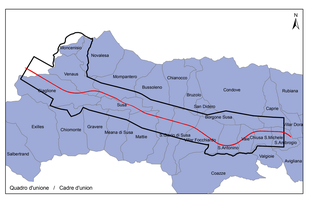

TRATTA TORINO - LIONE / SECTION TURIN - LYON
Parte comune italo-francese
Tratto da 29/01/2001
Partie commune franco-italienne
Traité du 29/01/2001

NUOVA LINEA TORINO - LIONE
PARTE COMUNE ITALO - FRANCESE - TRATTA IN TERRITORIO ITALIANO
CUP C11J05000030001

PROGETTO PRELIMINARE IN VARIANTE
CHIARIMENTI ED INTEGRAZIONI

CARTA DELLE CONCENTRAZIONI MEDIE ANNUALI DI NO2 MEDIA - IMPATTO CUMULATO
(Commissione VIA - Richiesta N. 9h)

Indice	Data / Date	Modificazione / Modifiche	Elaborato da / Elaboré par	Verificato da / Contrôlé par	Autorizzato da / Autorisé par
0	19/12/2013	Prima emissione	Tecnimont	S. Vernuccio C. Ogliaroso	L. Ricciardi S. Tabacchini

Cod. Doc.	Fase / Phase	Sigla studio / Sigla	Elaborato / Elaboré	Numero	Indice	Stato / State	Tipo / Type
	P P 2	C 3 0	T S 3	1 0 9	H 0	P A	P L A

ADIMENSIONALE / ADIMENSIONEL	CTN	2	0	05	01	00	00	H

ESCHELLE / SCALA
1:10.000

LTF sas - 1001 Avenue de la Boisse BP 80631 - F-73006 CHAMBERY CEDEX (France)
Tél. +33 (0) 4.79.68.56.50 - Fax +33 (0) 4.79.68.56.09
Sito internet: www.ltf.fr - E-mail: info@ltf.fr

Proprietà LTF Tous droits réservés - Propriété LTF Tutti i diritti riservati