MONITORAGGIO FASE POST OPERAM (l'ubicazione dei punti è indicativa)

Componente AMBIENTE IDRICO SUPERFICIALE

- IFF - Tratte di rilievo Indice Funzionalità Fluviale
- Punti di monitoraggio acque superficiali
  - FIM: Monitoraggio acque superficiali monte
  - FIC: Monitoraggio acque superficiali centro
  - FIV: Monitoraggio acque superficiali valle

Componente AMBIENTE IDRICO SOTTERRANEO

- Piezometro non potabile
- Piezometro non potabile SIA
- Pozzo non potabile
- Pozzo potabile
- Sorgente non potabile
- Sorgente potabile

Componente ATMOSFERA

- ATM - Punti di monitoraggio atmosfera
- ATM_Rad - Punti di monitoraggio Radon

Componente RUMORE

- Punti di monitoraggio rumore
  - RUC: Monitoraggio rumore cantiere
  - RUV: Monitoraggio rumore viabilità di cantiere
  - RUF: Monitoraggio rumore fronte linea
  - RUL: monitoraggio rumore linea in esercizio

Componente VIBRAZIONI

- VIB - Punti di monitoraggio Vibrazioni

Componente CAMPI ELETTROMAGNETICI

- ELF - Punti di monitoraggio campi elettromagnetici

Componente SUOLO

- SUO - Punti di monitoraggio suolo nelle aree di cantiere
- SUV - Punti di monitoraggio suolo nelle aree d'indagine fitopatologica

Componente VEGETAZIONE, FLORA, FORESTE E AGRICOLTURA

- VEG - Punti di monitoraggio della Vegetazione, della Flora e delle Fitopatie forestali
- VES - Punti di monitoraggio della Vegetazione – ambienti sorgentizi
- AGR - Punti di monitoraggio della Agricoltura
- VEI - Punti di monitoraggio dei nuovi impianti – opere a verde

Componente FAUNA ACQUATICA, TERRESTRE ED ECOSISTEMI

- FAU - Punti di monitoraggio fauna terrestre
- FAI - Punti di monitoraggio fauna ittica
- BAT - Punti di biomonitoraggio atmosfera
- BAQ - Punti di biomonitoraggio acque

Componente PAESAGGIO

- PAE - Punti di monitoraggio paesaggio

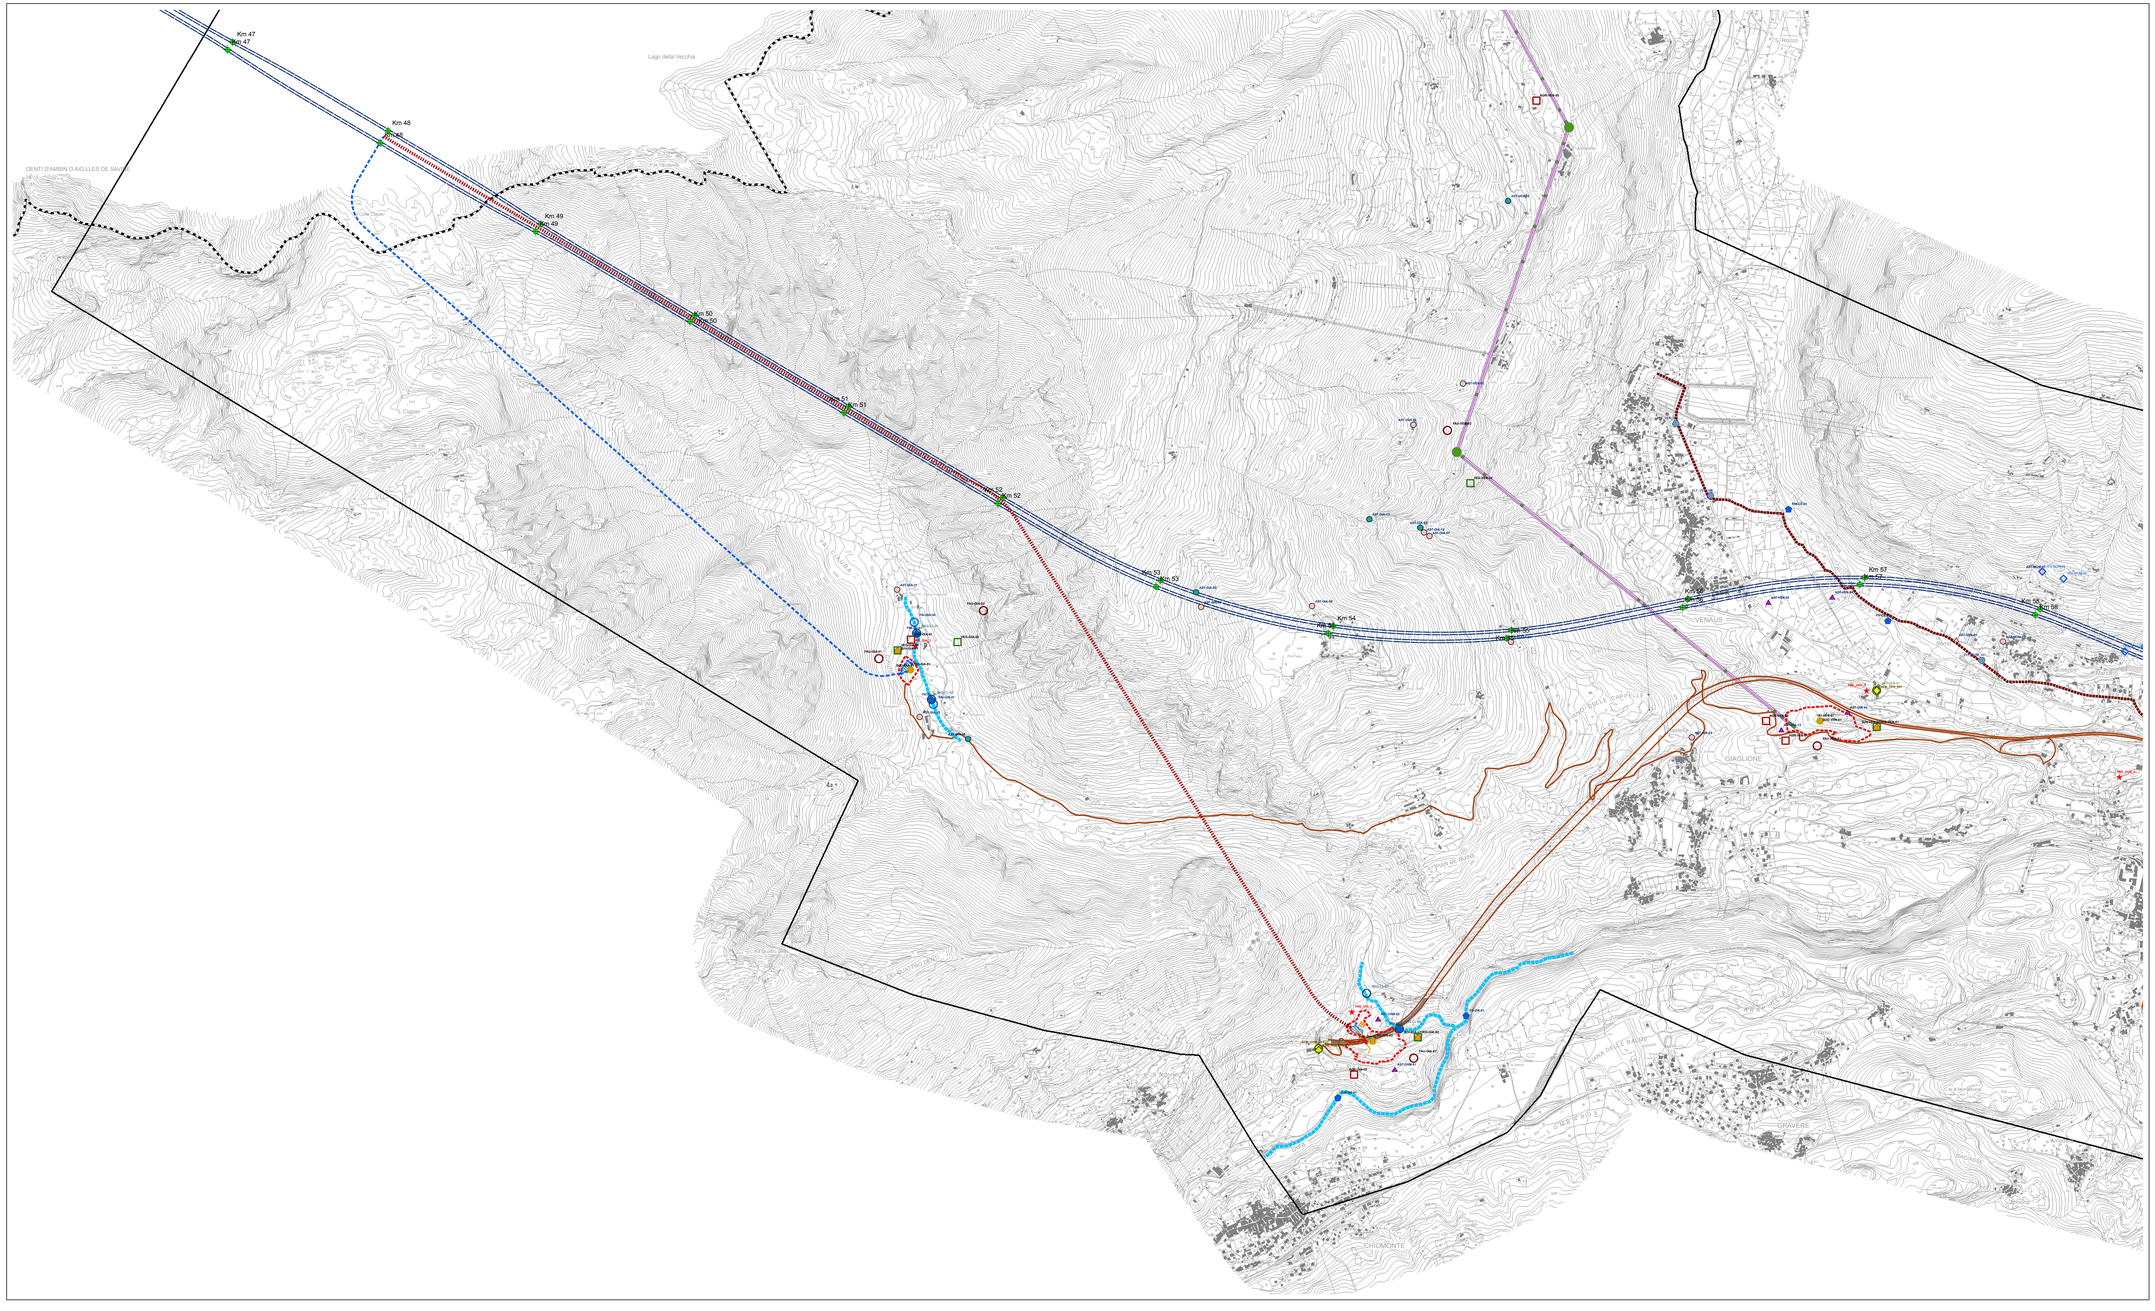

ELEMENTI DI PROGETTO - FASE DI CANTIERE/ELEMENTS DE PROJET - CHANTIER

- Aree di lavoro - Espaces de travail
- Viabilità esistente - Voirie existante
- Nastri trasportatori - Convoyeurs
- Duna - Dune
- Teleferica - Telepherique
- Argine di cantiere LTF - Digue de chantier LTF
- Cantiere - Chantier
- Siti di deposito - Sites de stockage
- Piloni e stazioni teleferica - Pylônes et stations du téléphérique

ELEMENTI DI PROGETTO - FASE DI ESERCIZIO/ELEMENTS DE PROJET - EXPLOITATION

- Area interessata dal progetto - Zone d'interet du projet; Area progetto Chiusa
- Piazzali di soccorso - Esplanades de secours
- Fabbricati - Batiments
- Piazzali di servizio - Esplanades de service
- Imbocchi - Entrée
- Argine di esercizio - Digue de exercice
- Viabilità - Voirie
- Cavidotto AT - Conduits souterrains HV
- Cavidotto MT - Conduits souterrains MV
- Ponte - Pont
- Limiti di tratta - Limite de traite

ELEMENTI DI PROGETTO - GENERALE/ELEMENTS DE PROJET - GENERAL

- Deviazione Linea Storica - Déviation ferroviaire
- NLTL: Tratto all'aperto - Partie ouverte
- NLTL: Galleria artificiale - Tunnel artificiel
- NLTL: Galleria naturale - Tunnel naturelle
- Interconnessione - Interconnexion
- Pozzo di ventilazione Clarea - Puits de ventilation de Clarea

- Cunicolo Maddalena - Tunnel Maddalena
- PK di progetto - PK du projet
- Area studio - Zone etude
- Confine di stato - Frontières de l'État

N

0 250 500 1.000 metri

Scala di rappresentazione: 1:10.000
Data di produzione: 2010

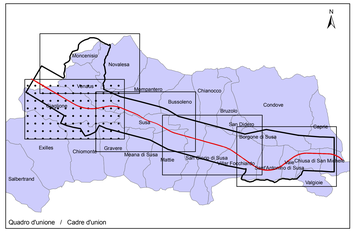

Quadro d'unione / Cadre d'union

LIAISON LYON - TURIN / COLLEGAMENTO TORINO - LIONE

Partie commune franco-italienne
Traité du 29/01/2001

Tratta comune italo-francese
Trattato del 29/01/2001

NUOVA LINEA TORINO - LIONE
PARTE COMUNE ITALO - FRANCESE - TRATTA IN TERRITORIO ITALIANO
CUP C11J05000030001

PROGETTO PRELIMINARE IN VARIANTE
CHIARIMENTI ED INTEGRAZIONI

PROGETTO DI MONITORAGGIO AMBIENTALE

CARTA DI UBICAZIONE DEI PUNTI DI MONITORAGGIO POST OPERAM 1/5
(Commissione VIA - Richiesta N. 23a)

Indice	Data / Date	Modificazione / Modifiche	Eseguito per / Conceptio da	Verificato per / Controllato da	Autorizzato per / Autorisato da
0	15/12/2010	Prima emissione	Tecnimont	L. Gamuzzi C. Ogrisiane	L. Chemin A. Mancuso

Cod Doc	P P 2	C 3 0	T S 3	1 2 3 M	0	P A P L A
	Phase / Fase	Sigle etude / Sigle	Émetteur / Emittente	Numero	Indice	Status / Stato — Type / Tipo

ADRESSE GED / INDIRIZZO GED	C30	//	//	55	01	23	30	M

ÉCHELLE / SCALA: 1:10.000

LYON TURIN FERROVIAIRE
LTF sas - 105/ Avenue de la Boisse BP 90631 - F-73006 CHAMBERY CEDEX (France)
Tél.: +33 (0) 4.79.68.56.00 - Fax: +33 (0) 4.79.68.56.59
RCS Chambery 439 566 663 - TVA FR 05439566663

Proprietà LTF Tous droits réservés - Proprietà LTF Tutti i diritti riservati

Co-funded by the European Union
Cofinancé par l'Union Européenne
Cofinanziato dall'Unione Europea