


- Campagna indagini 2014**
- Sondaggio a carotaggio continuo
 - Sondaggio a carotaggio continuo (SP) con installazione di Piezometro Casagrande (C) e/o Piezometro a Tubo Aperto (A)
 - Foro a distribuzione di nuclei per installazione di Piezometro Casagrande (C) e/o Piezometro a Tubo Aperto (A)
 - Prova penetrometrica statica con piezometro
 - Foro a distribuzione di nuclei per esecuzione prove CROSS-HOLE
 - Pozzetto esplorativo a 1,5m da p.c. con prove di carico su piastra

- Campagna indagini pregresse**
- Sondaggio geognostico, numero di riferimento (campagna 2002)
 - CPTU, numero di riferimento (campagna 2002)

- Classi dei terreni**
- 1** Riperto
 - 2** Argille limose, limi debolmente argillosi, con intercalazioni sabbiose
 - 3** Argille limose, limi argillosi, limi sabbiosi e sabbie da debolmente limose a limose, generalmente sciolte a poco addensate
 - 4** Sabbie fini e medie, da debolmente limose a limose
 - 5** Ghiaie fini e sabbie grossolane, con sporadiche presenze di ciottoli
 - 6** Ghiaie grossolane con sabbie e con presenza di ciottoli

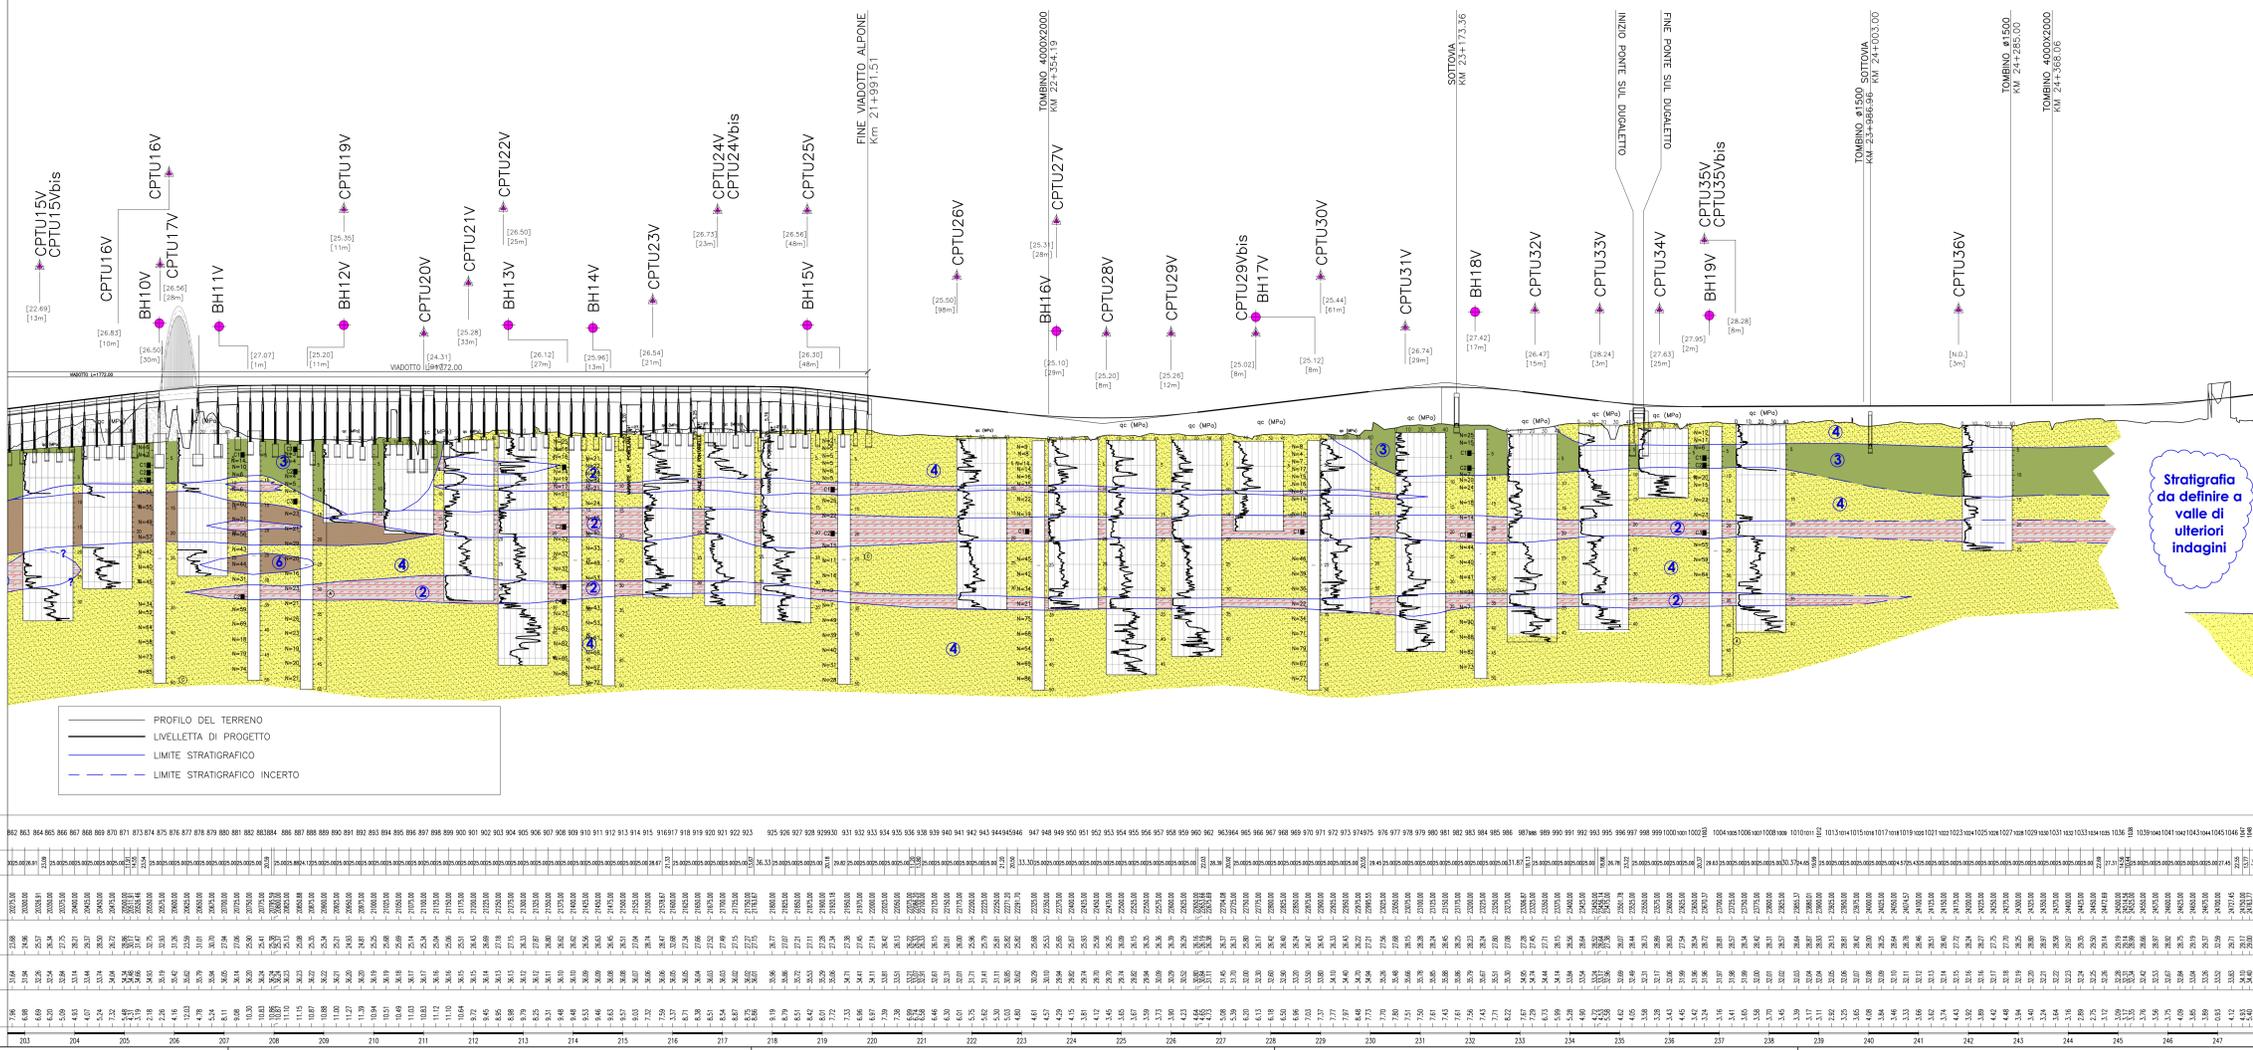

Stratigrafia da definire a valle di ulteriori indagini

COMMITTENTE: RFI - GRUPPO FERROVIARIO ITALIANO

ALTA Sorveglianza: ITALFERR - GRUPPO FERROVIE DELLO STATO

GENERAL CONTRACTOR: Consorzio Inra'4 Due

INFRASTRUTTURE FERROVIARIE STRATEGICHE DEFINITE DALLA LEGGE OBIETTIVO N. 443/01

PROGETTO DEFINITIVO

LINEA AVIAC VERONA - PADOVA SUB TRATTA VERONA - VICENZA 1° SUB LOTTO VERONA - MONTEBELLO VICENTINO

DISEGNO

PARTE GENERALE: GEOLOGIA E GEOTECNICA
GEOLOGIA, GEOMORFOLOGIA E IDROGEOLOGIA: PROFILO GEOTECNICO-TAV. 6/8

GENERAL CONTRACTOR: CONSORZIO INRAV DUE
ITALFERR S.p.A.

ATI bonifica

Il PROGETTISTA DIRIGENTE:

SCALA: 1:5000/500

COMMESSA	LOTTO	FASE	ENTE	TIPO DOC.	OPERAZIONE	PROGR.	REV.
I	N	0	D	12	F5	GE0	002
B						006	B

ATI bonifica

Redatto:
Verificato:
Data:

Approvato:
V. Rapporti:
Data:

Autore:

File: inb000002f5ge000200ab.dwg CUP: J41E100000009 n. Elab.:
CIS: 3220049117