

### PIANTA CHIAVE

### CARTA IDROGEOLOGICA

**Campagna indagini 2014 - 2015**

- Sondaggio a carotaggio continuo
- Sondaggio a carotaggio continuo (SP) con installazione di Piezometro Casagrande (C) e/o Piezometro a Tubo Aperto (A)
- Foro a distruzione di nucleo per installazione di Piezometro Casagrande (C) e/o Piezometro a Tubo Aperto (A)
- CPU Prova penetrometrica statica con piezocana (possibilità di avanzamento con trivellazione)
- CPU Prova penetrometrica statica con piezocana "tradizionale"
- Foro a distruzione di nucleo per esecuzione prove CROSS-HOLE
- Pazzetto esplorativo a 1.5m da p.c. con prove di carico su piastra
- Profondità delle indagini

**Campagna indagini progresse**

- Sondaggio geognostico (campagna 1998)
- Sondaggio geognostico, numero di riferimento (campagna 2002)
- CPU, numero di riferimento (campagna 2002)

**Pozzi per acqua**

- Pozzo a stratigrafia, numero di riferimento (Dati ex Aziende Industriali Municipalizzate (VI) per gentile concessione Centro Idrico Novoledo s.r.l.)
- Ps 00 (10.000) Pozzo a stratigrafia e livello statico (quota da piano campagna), numero di riferimento (Dati CNR Catasto Piazzi - Istituto per lo studio della dinamica delle grandi masse (VE) per gentile concessione Centro Idrico Novoledo)
- 21.1 m Pozzi con livello statico, quota s.l.m. (da Carta Idrogeologica dell'Alta Pianura Veronese)
- Pozzi a uso acquedottistico e relativa fascia di rispetto di 200 m (da FTCP)
- Pozzi a uso privato (da FTCP)

**ROCCHE VULCANICHE** Vulcaniti basaltiche dei Barici e Lessini con coltre di alterazione superficiale (bassa permeabilità)

**ACQUIFERO DIFFERENZIATO** ghiaioso con falda in pressione al di sopra dei 30 metri localmente artesiano

**ACQUIFERO DIFFERENZIATO** ghiaioso - sabbioso

**ACQUIFERO DIFFERENZIATO** ghiaioso con falda in pressione al di sotto dei 30 metri

**ACQUIFERO DIFFERENZIATO** sabbioso - ghiaioso con falda localmente artesiano

**CALCARI NUMMULITICI** Breccie, calcari, calcari arenacei (media permeabilità)

**Sargenti**, numero di riferimento

**Linee di deflusso sotterraneo**

**Asi di drenaggio**


**Isofetiche (da FTCP)**

**Isofetiche (da misure piezometriche nov. 2014 - mar 2015)**

**Area di anomalia termale**

**17.34 m (17.12.2014)** minima soggiacenza misurata (data della misura)  
**19.88 m s.l.m. (17.12.2014)** massima quota piezometrica misurata (data della misura)  
**19.88 m s.l.m. (17.12.2014)** valutazione sull'utilizzo dei dati nella correzione piezometrica

**Asse di progetto**

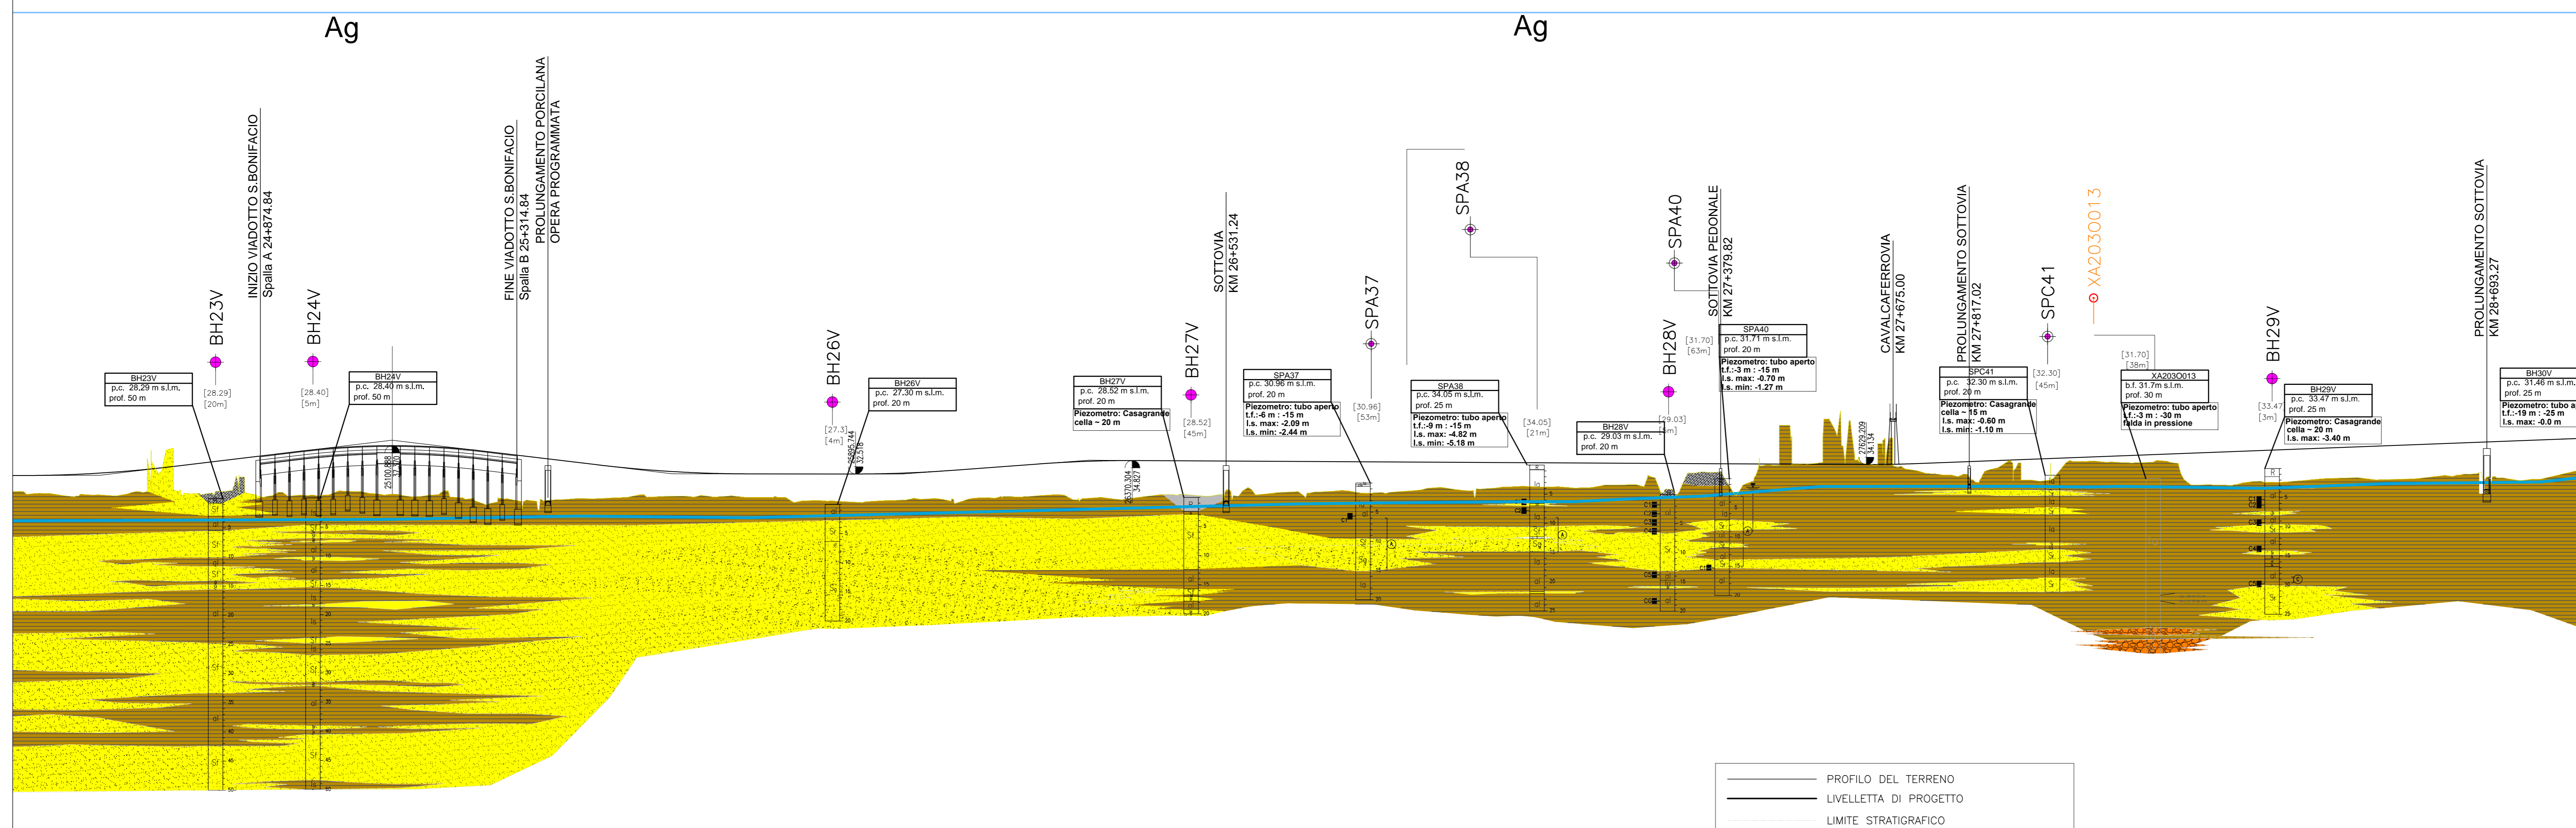

### SONDAGGIO GEONOSTICO

Identificazione sondaggio: XA2030013  
 Quota (in m s.l.m.): p.c. 31.21 m s.l.m., prof. 20 m  
 Profondità della perforazione: p.c. 31.21 m s.l.m., prof. 40 m  
 Tipologia piezometro: Piezometro tubo aperto  
 Filtro: fenestrato  
 Massimo livello statico: p.c. 31.21 m s.l.m., prof. 20 m  
 Minimo livello statico: p.c. 31.21 m s.l.m., prof. 20 m

### PROFILO IDROGEOLOGICO

Identificazione sondaggio a pazzetto: XA2030013  
 Quota (in m s.l.m.): p.c. 31.21 m s.l.m., prof. 20 m  
 Posizione rispetto all'asse di progetto: (0,00) m

**PROVE IN FORO**  
 Prove SPT: valori di Nsp espressi in colpi/30cm.  
 CAMPIONI: Identificazione: tipo indisturbato e n° d'ordine. Sono appesi ai campioni per i quali sono disponibili analisi di laboratorio. La definizione di campione indisturbato da elaborare alla scala di laboratorio è il campione di argilla in laboratorio e non è quello indicato al momento del prelievo in sito.

**Descrizione stratigrafica**

- Riporto
- Ghiaie grossolane con sabbia e con presenza di ciottoli
- Ghiaie fini e sabbie grossolane con sporadica presenza di ciottoli
- Sabbie medio grossolane debolmente limose, talora con ghiaia
- Sabbie fini e medie da debolmente limose a limose
- Argille limose, fimo argilloso, limi sabbiosi e sabbie da debolmente limose a limose generalmente sciolte e poco addensate

**PIEZOMETRO**  
 ● indica il livello di falda stabilizzato rilevato  
 ● delimita il tratto filtrante  
 ● indica il tipo di piezometro secondo lo schema seguente:  
 X=A (tubo aperto), C (tipo Casagrande)

SCALA QUOTE 1:500  
 SCALA DISTANZE 1:5000  
 Q.T. RF. 50.00

NUMERO SEZIONI	1039	1040	1041	
----------------	------	------	