

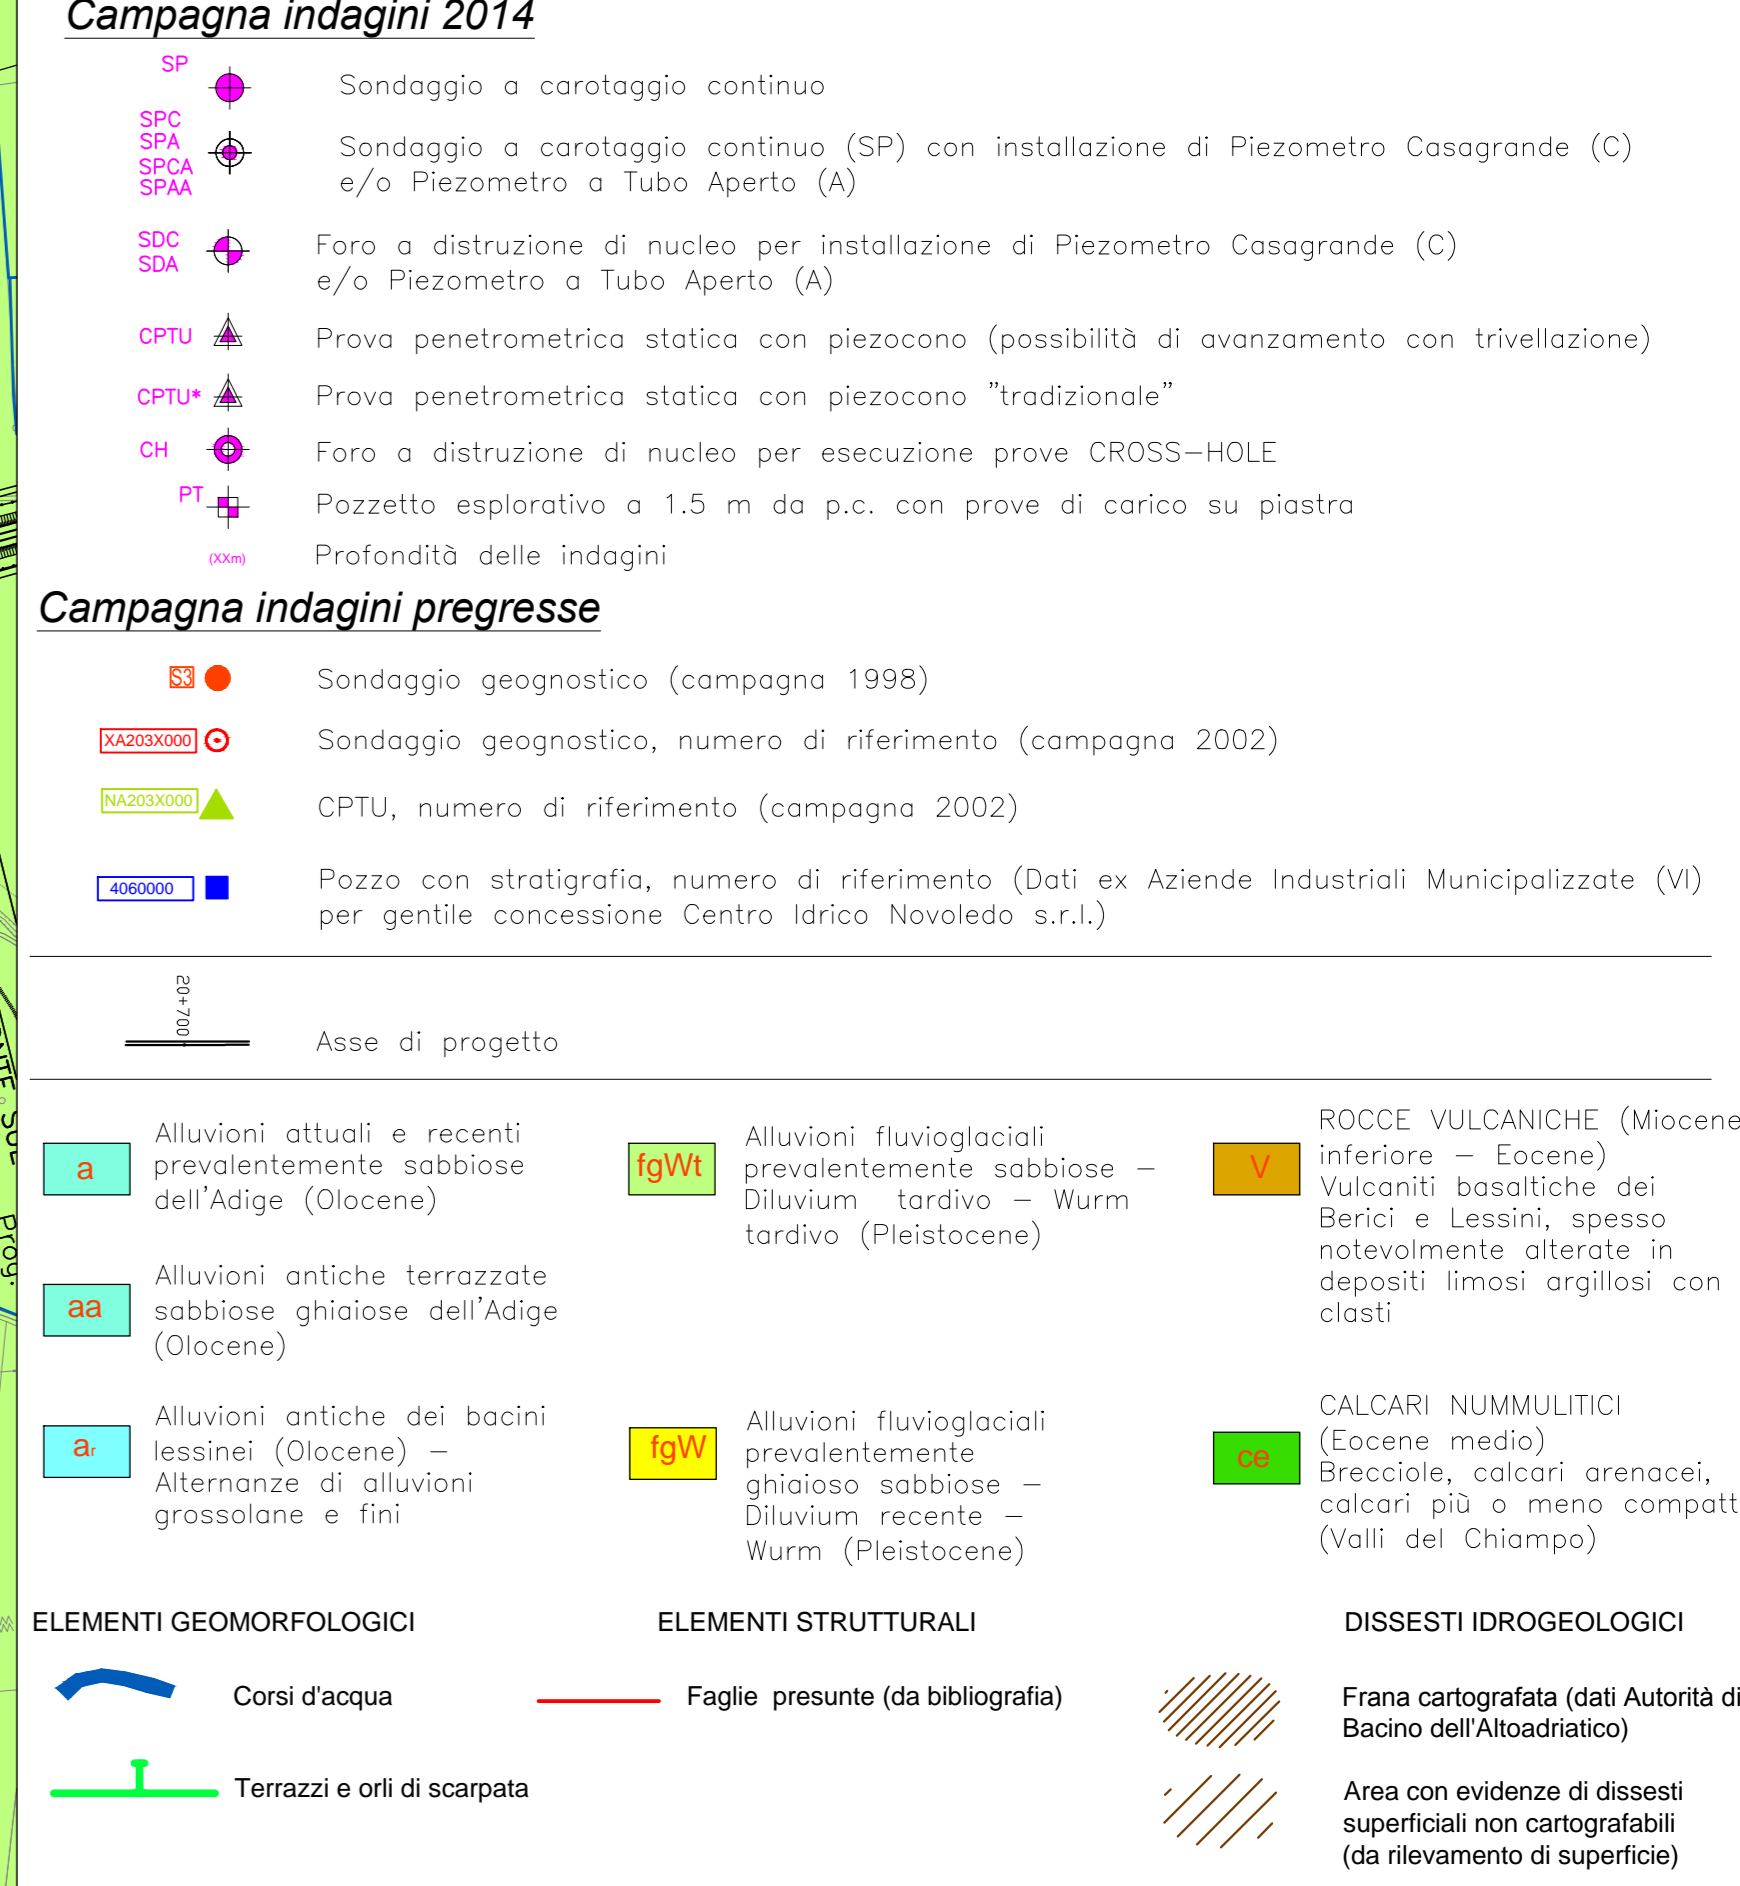


CARTA GEOLOGICA CON ELEMENTI GEOMORFOLOGICI

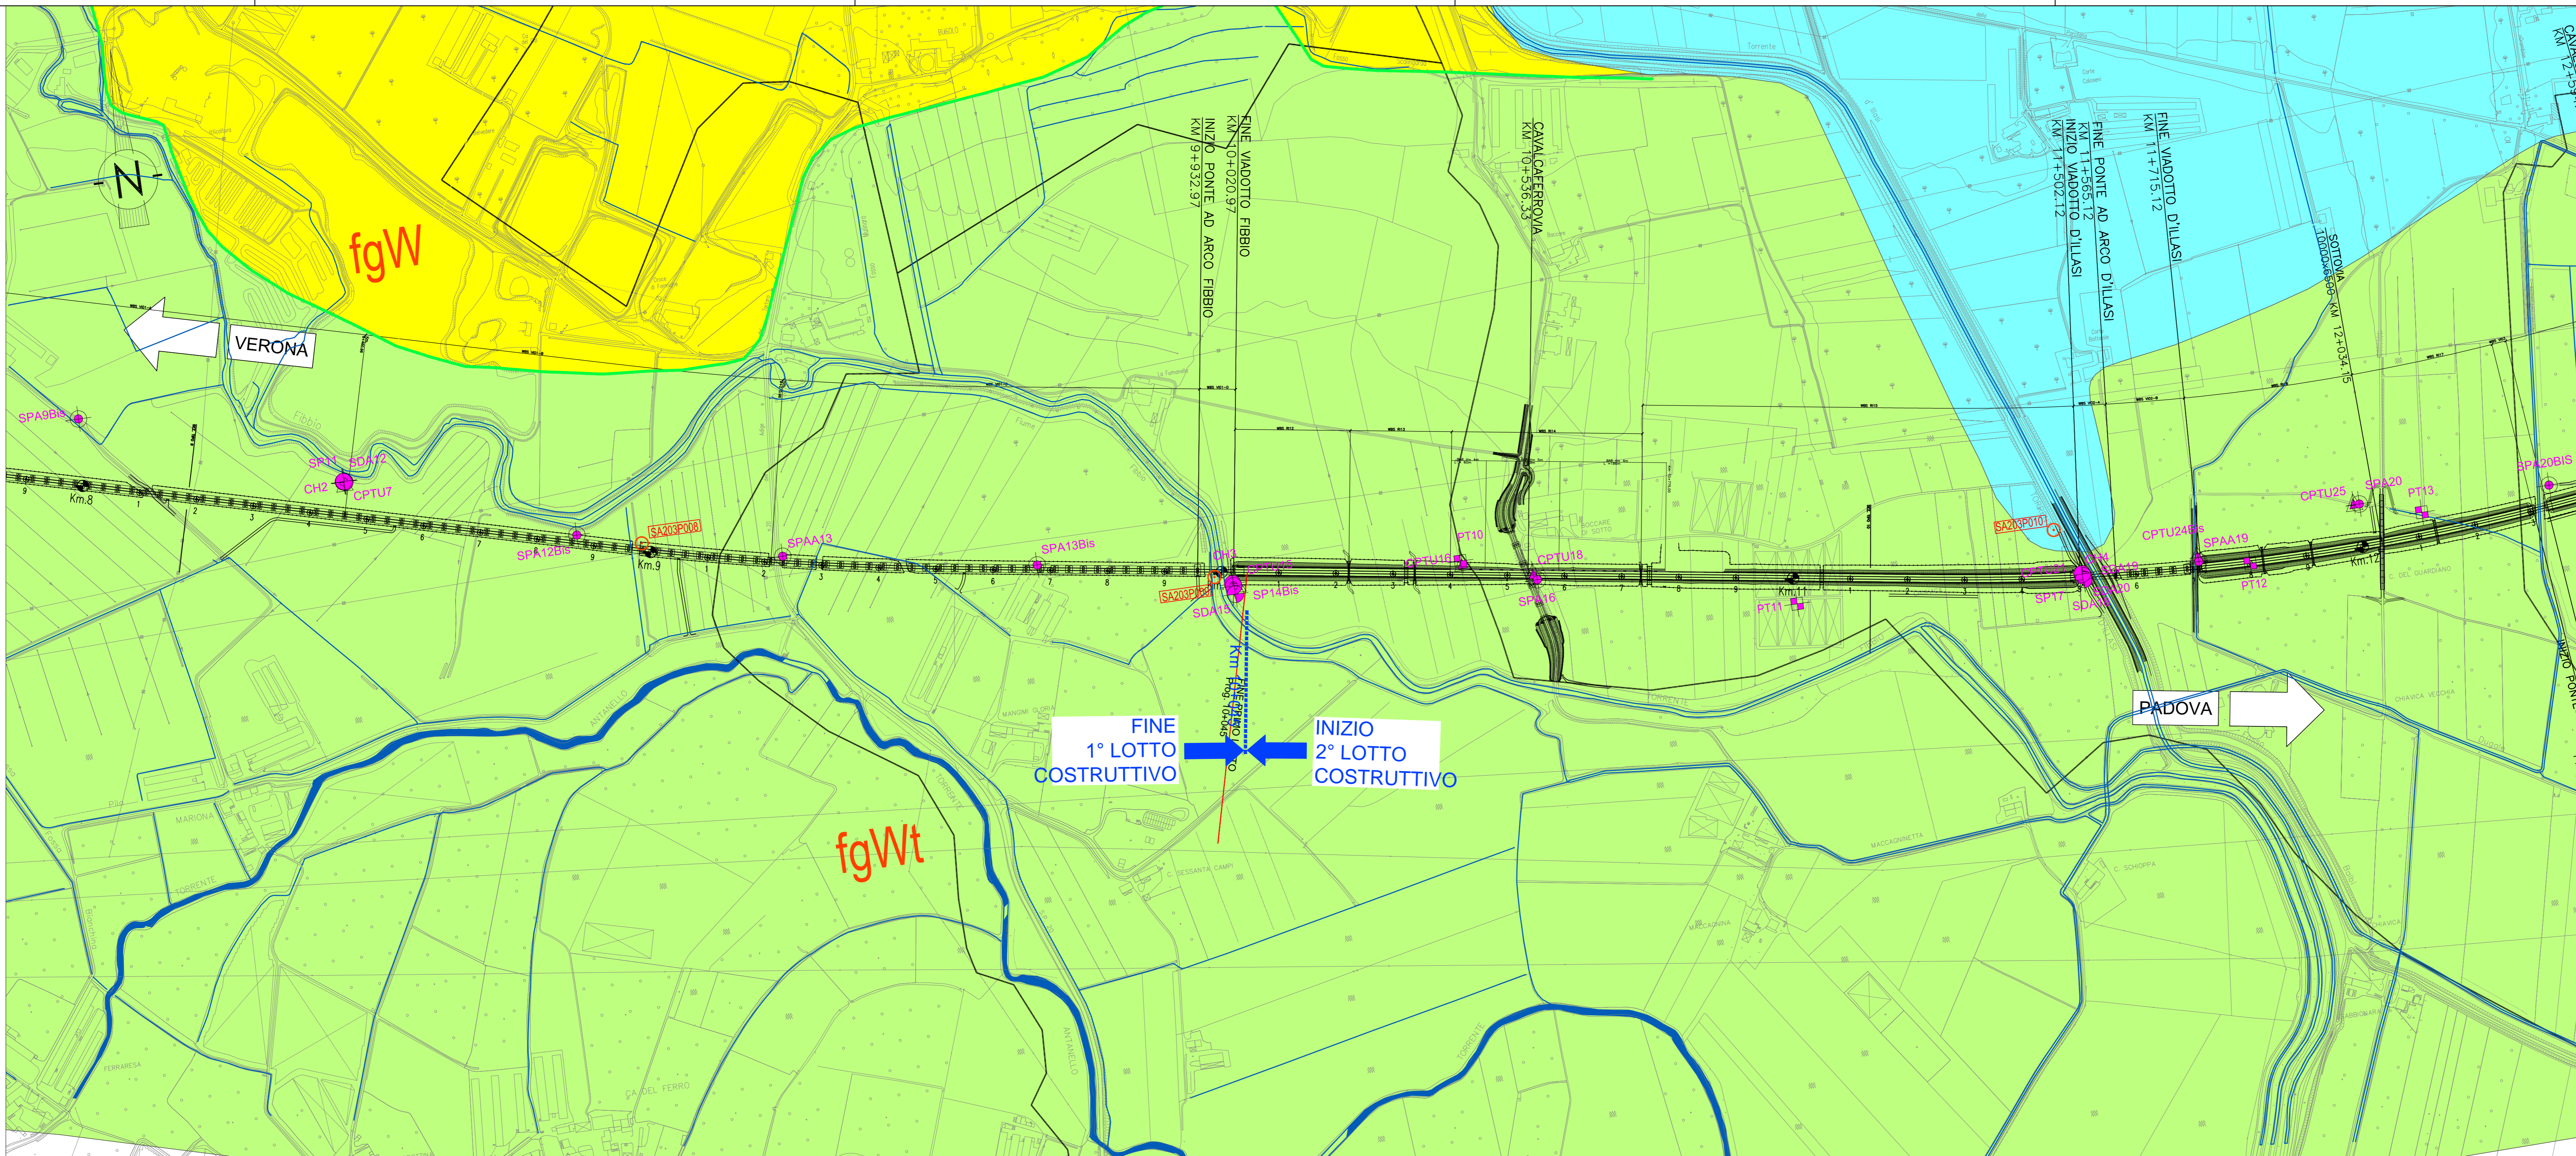


PROFILO GEOLITOGICO

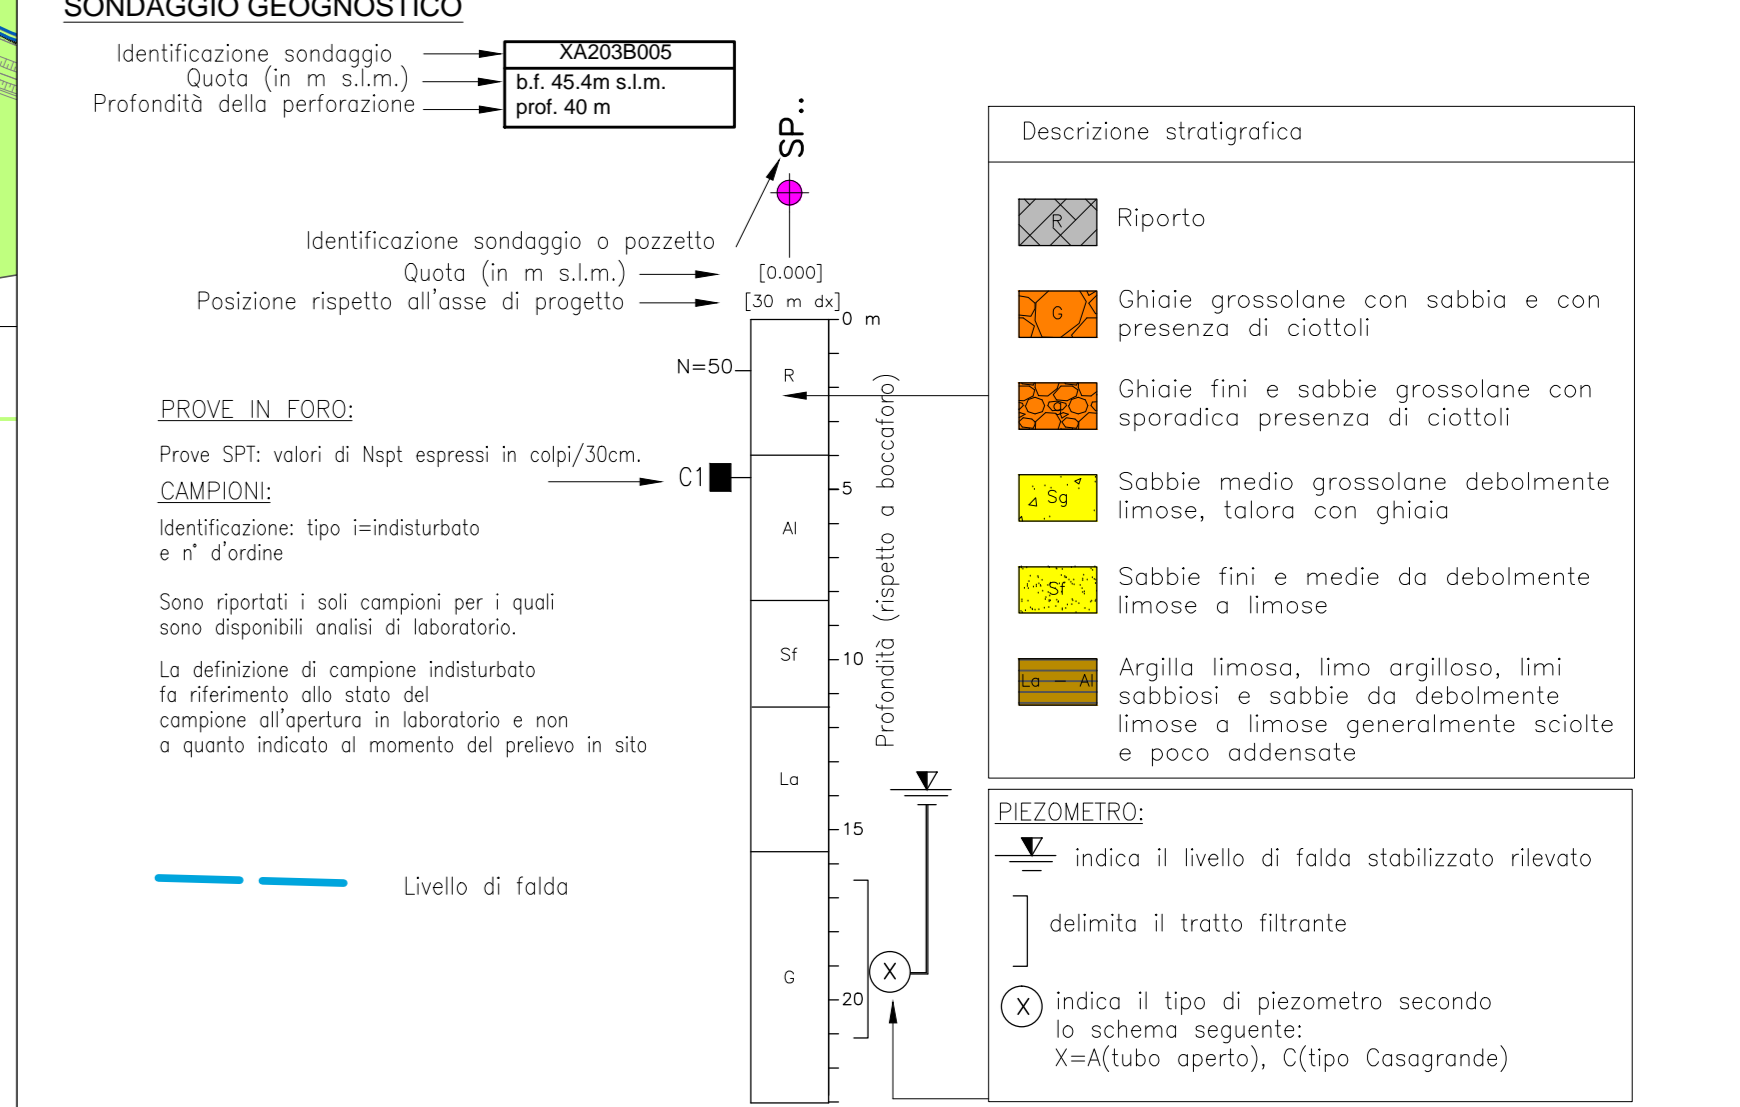

fgWt

fgWt

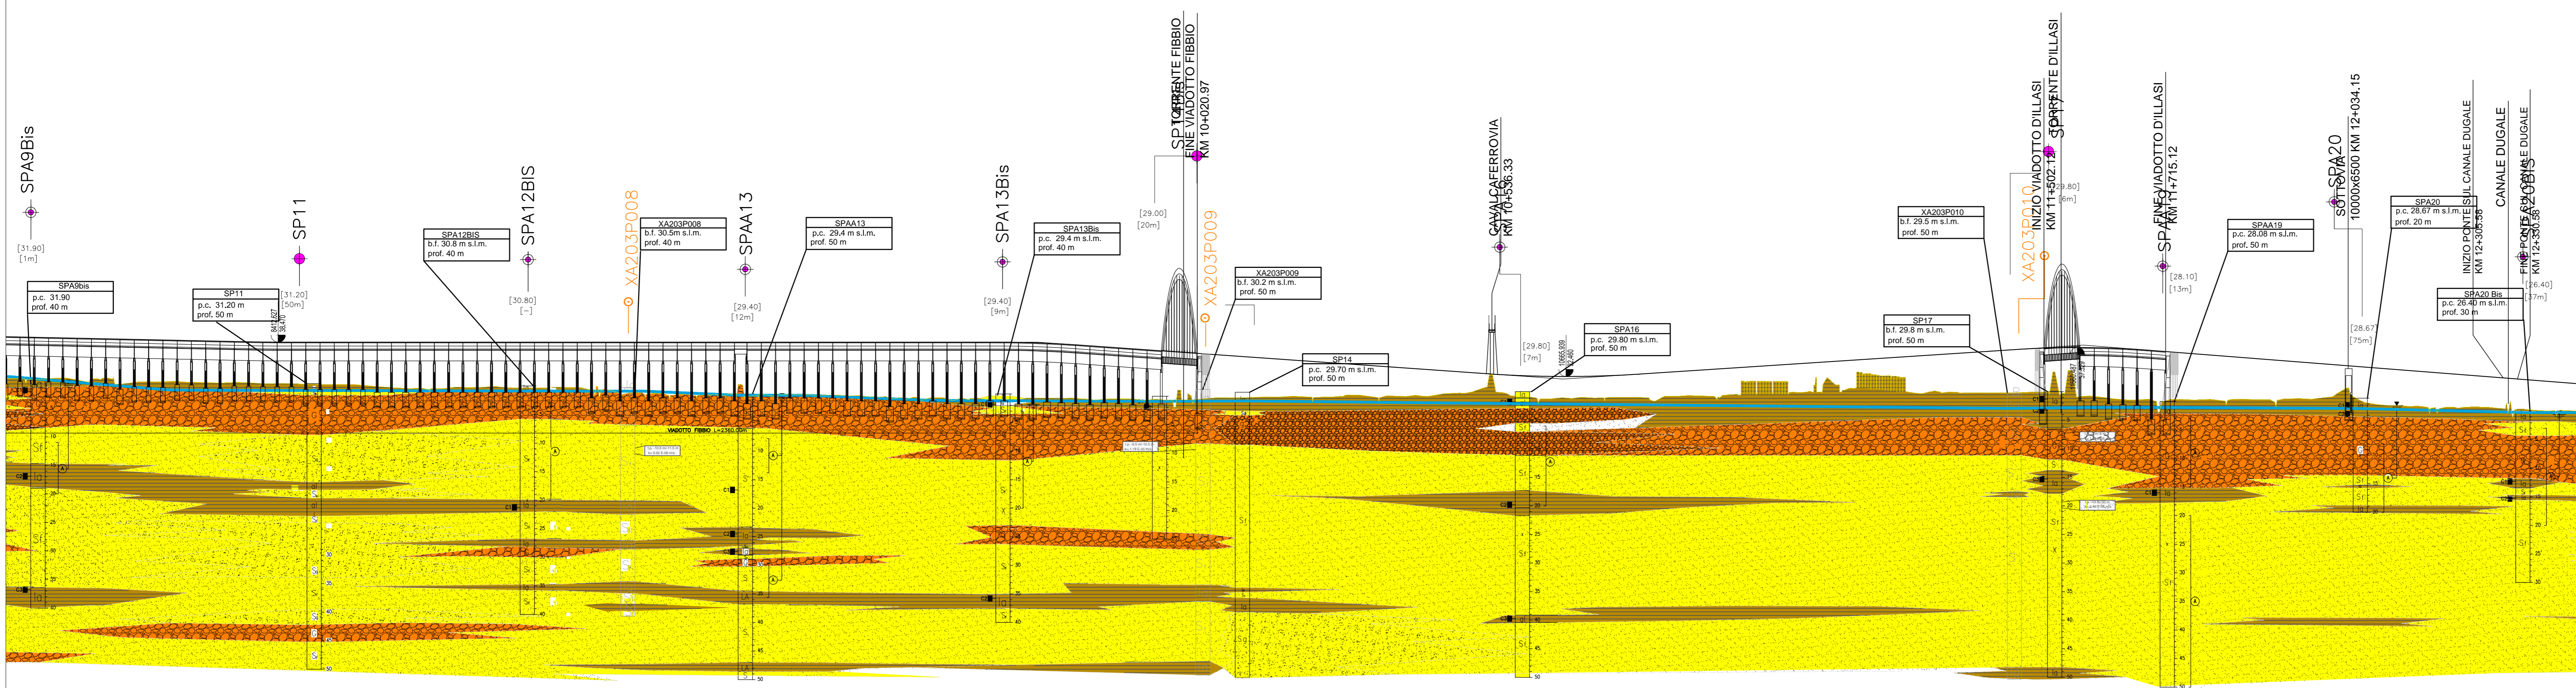

PROFILO DEL TERRENO  
LIVELLETTA DI PROGETTO  
LIMITE STRATIGRAFICO

SCALA QUOTE 1:500  
SCALA DISTANZE 1:5000

Table with columns: NUMERO SEZIONI, DISTANZE PARZIALI, DISTANZE PROGRESSIVE, QUOTE TERRENO, QUOTE PROGETTO, DIFFERENZA DI QUOTA, and ETTOMETRICHE. It contains detailed numerical data for the project sections.

Project information including: COMMITTENTE (RFI GRUPPO FERROVIE DELLO STATO ITALIANO), ALTA Sorveglianza (ITALFERR GRUPPO FERROVIE DELLO STATO ITALIANO), GENERAL CONTRACTOR (Consortio Inio4V Due), and PROJECT DEFINITIVE (LINEA AVIAC VERONA - PADOVA SUB TRATTA VERONA - VICENZA 1° SUB LOTTO VERONA - MONTEBELLO VICENTINO).

Approval and revision table for the project. Includes sections for GENERAL CONTRACTOR (ATI bonifica) and OWNER (CONSORZIO INIO4V DUE). Contains a table with columns: Rev., Descrizione, Redatto, Data, Verificato, Data, Approvato, Data, Autorizzato. Also includes a signature block for ATI bonifica and a date stamp: 2015.