



CARTA GEOLOGICA CON ELEMENTI GEOMORFOLOGICI

- Campagna indagini 2014**
- Sondaggio a carotaggio continuo
 - Sondaggio a carotaggio continuo (SP) con installazione di Piezometro Casagrande (C) e/o Piezometro a Tubo Aperto (A)
 - Foro a distruzione di nucleo per installazione di Piezometro Casagrande (C) e/o Piezometro a Tubo Aperto (A)
 - CPTU
 - Prova penetrometrica statica con piezocana (possibilità di avanzamento con trivellazione)
 - Prova penetrometrica statica con piezocana "tradizionale"
 - Foro a distruzione di nucleo per esecuzione prove CROSS-HOLE
 - Pazzetto esplorativo a 1.5 m da p.c. con prove di carico su piastra
 - Profondità delle indagini

- Campagna indagini progresse**
- Sondaggio geognostico (campagna 1998)
 - Sondaggio geognostico, numero di riferimento (campagna 2002)
 - CPTU, numero di riferimento (campagna 2002)
 - Pozzo con stratigrafia, numero di riferimento (Dati ex Aziende Industriali Municipalizzate (VI) per gentile concessione Centro Idrico Novoledo s.r.l.)

- ELEMENTI GEOMORFOLOGICI**
- Corsi d'acqua
 - Terrazzi e orli di scarpata
- ELEMENTI STRUTTURALI**
- Faglie presunte (da bibliografia)
- DISSESTI IDROGEOLOGICI**
- Frana cartografata (dati Autorità di Bacino dell'Adige)
 - Area con evidenza di dissesti superficiali non cartografabili (da rilevamento di superficie)

SONDAGGIO GEONOSTICO

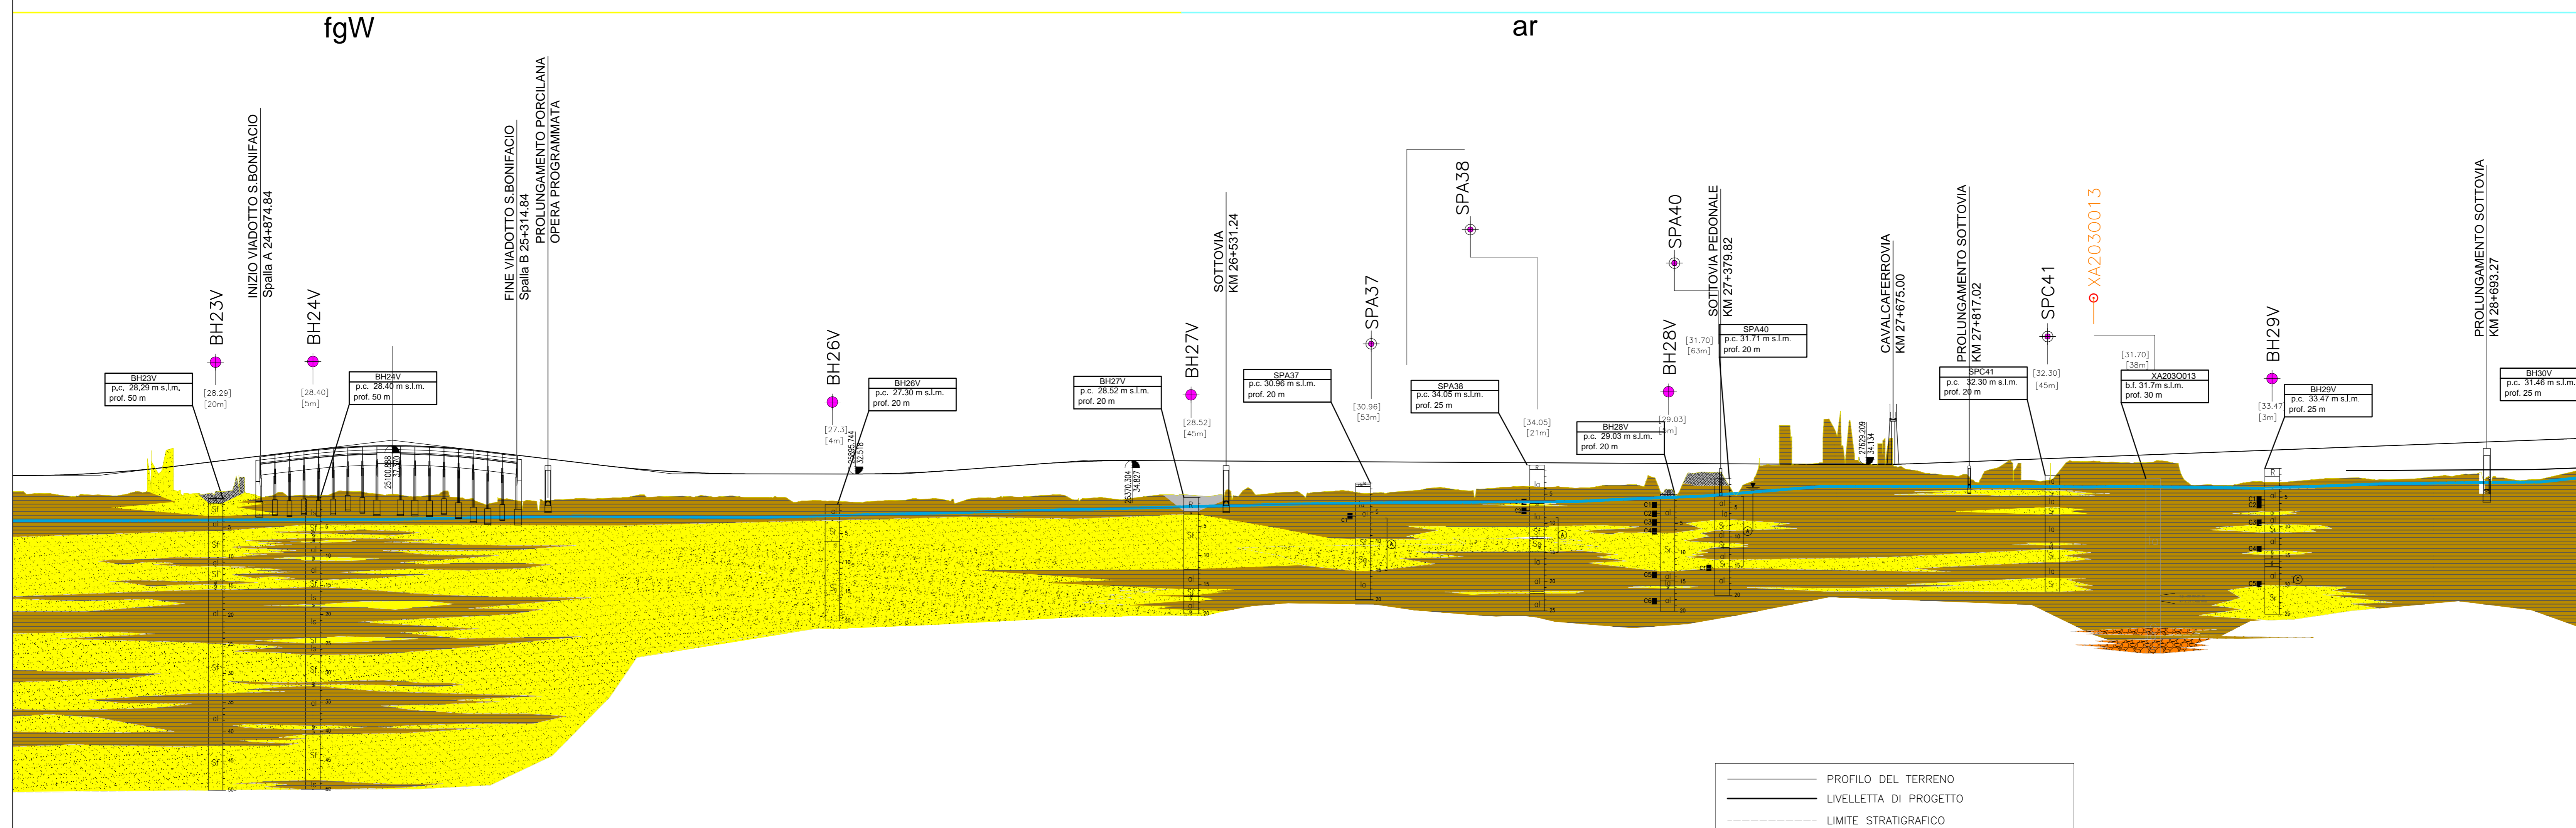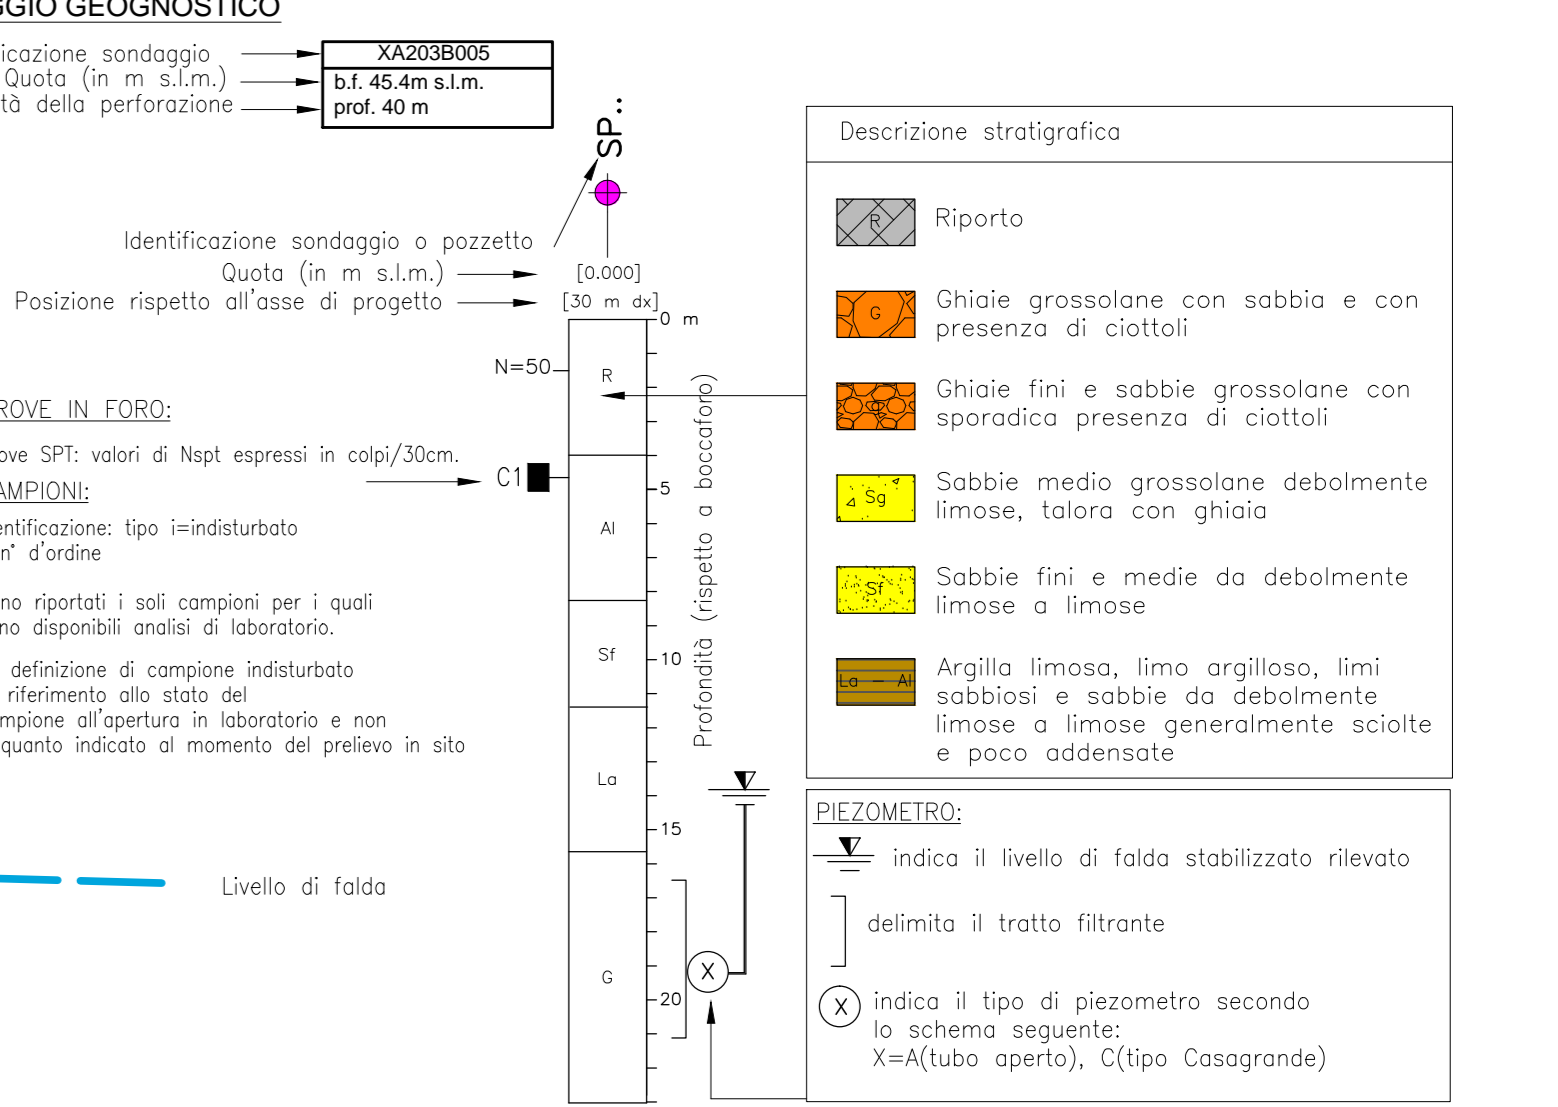

SCALA QUOTE 1:500
SCALA DISTANZE 1:5000
Q.T. RF. 50.00

NUMERO SEZIONI	1039	1040	1041	2
----------------	------	------	---