



PIANTA 1:100

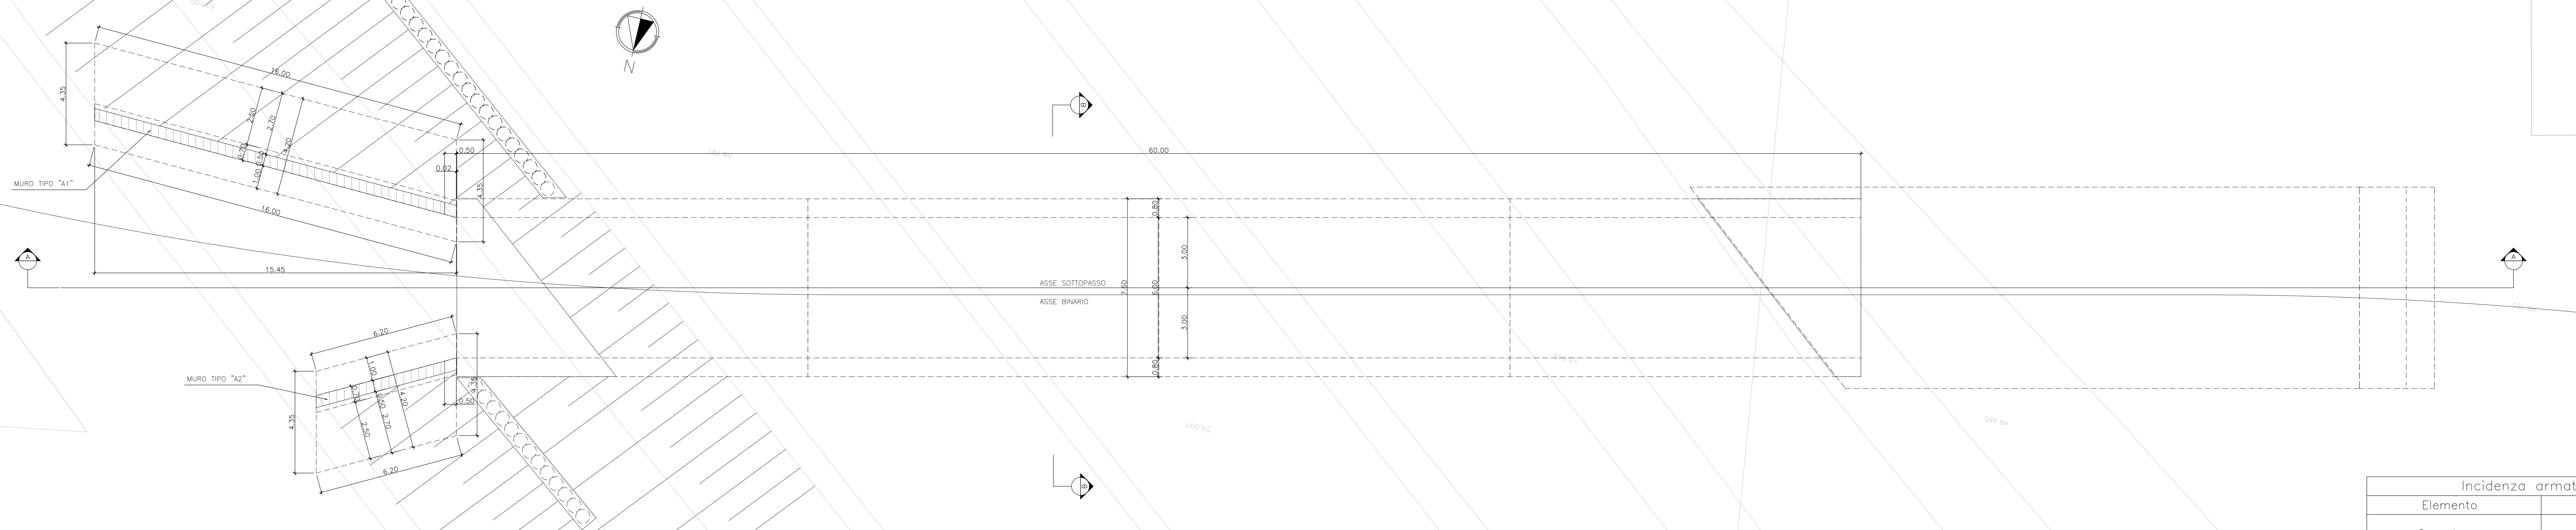

SEZIONE LONGITUDINALE A-A 1:100


RACCORDO AUTOSTRADALE VERONA EST

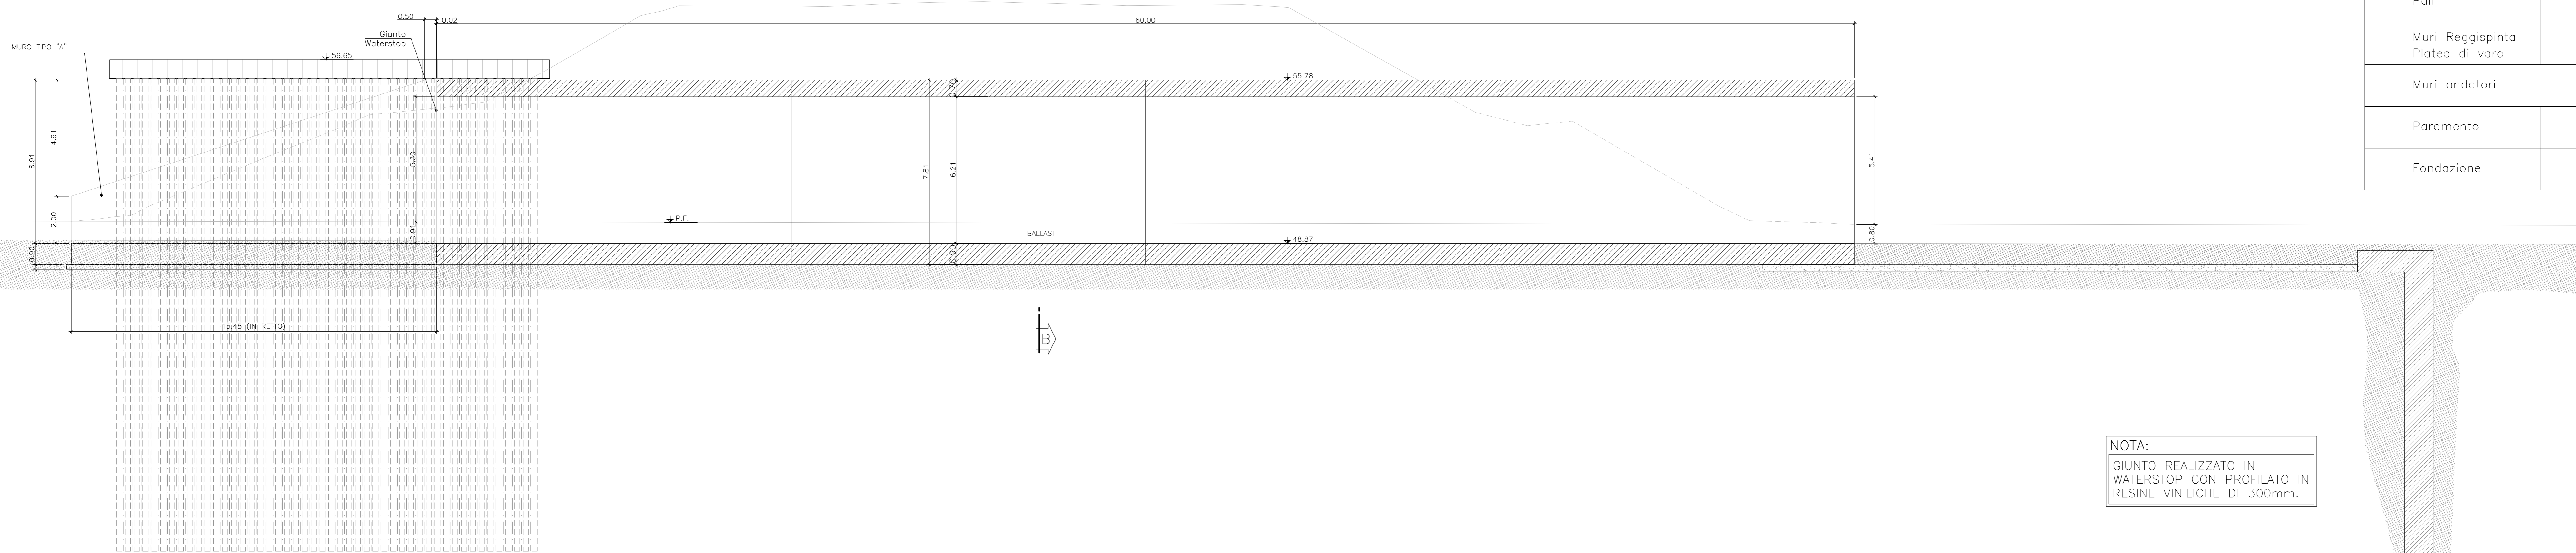

NOTA:
GIUNTO REALIZZATO IN WATERSTOP CON PROFILATO IN RESINE VINILICHE DI 300mm.


Incidenza armatura	
Elemento	kg/mc
Copertura	140
Piedritti	125
Fondazione	110
Pali	80
Muri Reggispinta	130
Platea di varo	160
Muri andatori	
Paramento	110
Fondazione	90

KEY PLAN

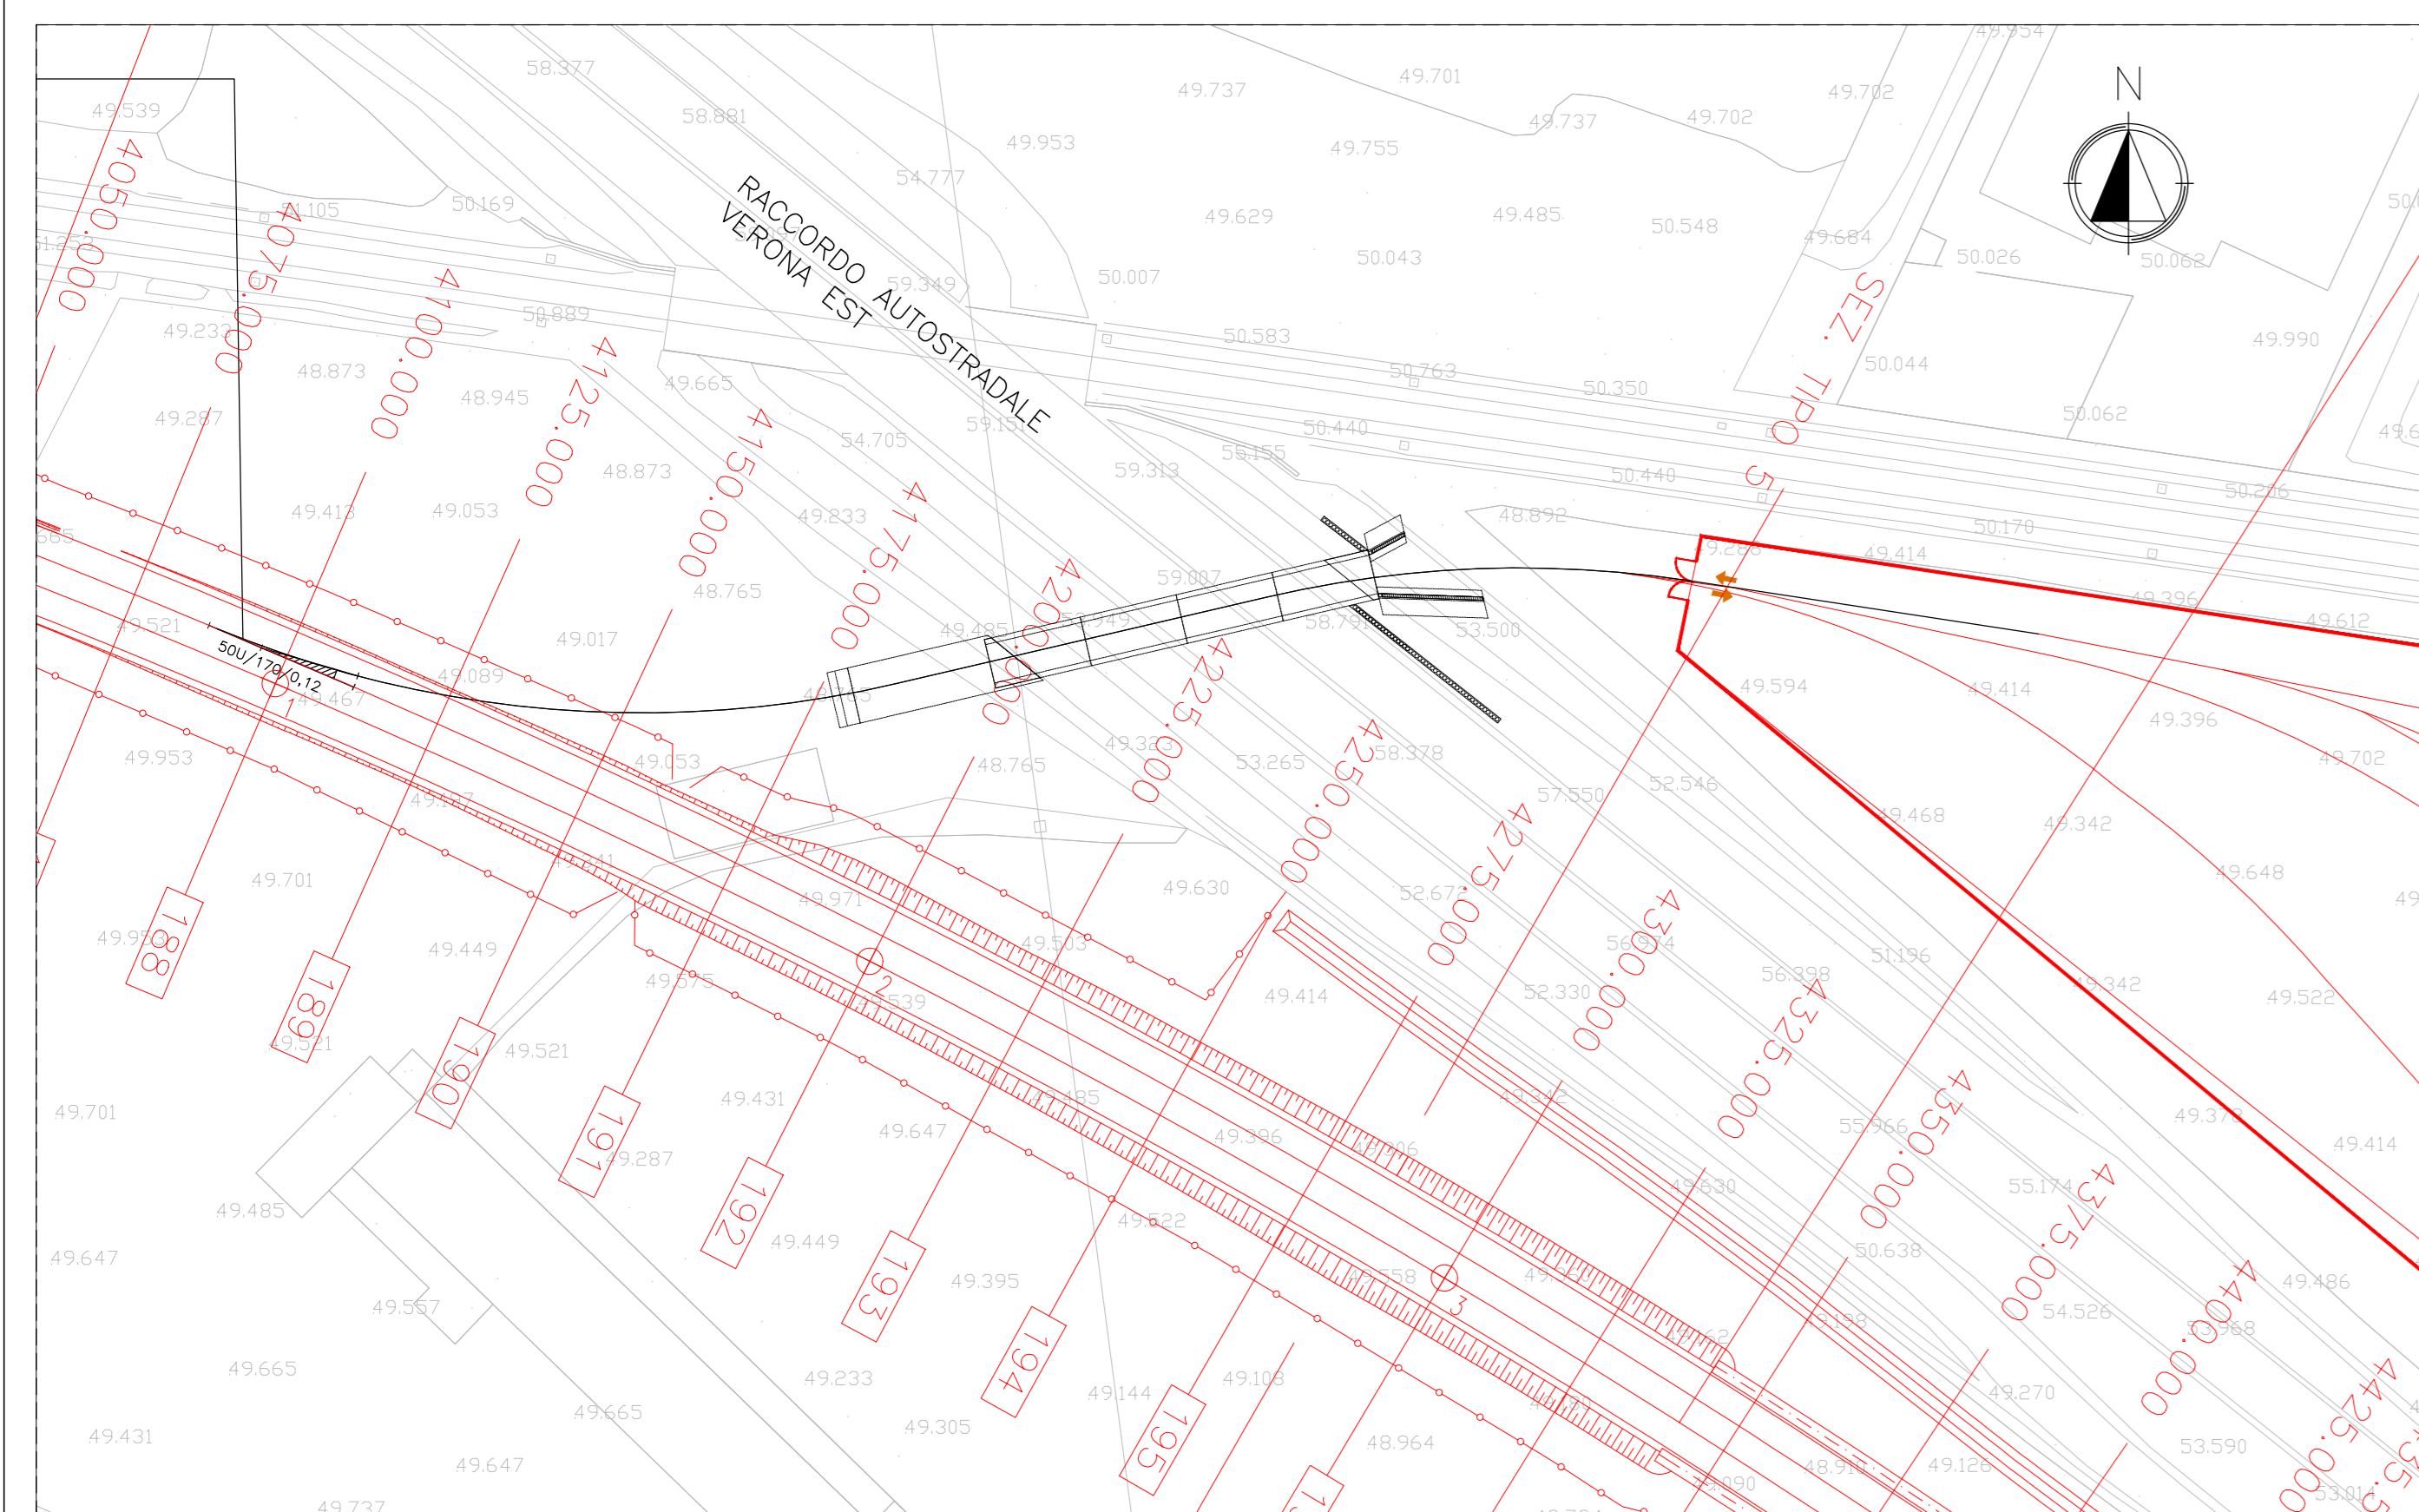


SEZIONE B-B 1:50


QUOTA STRADA

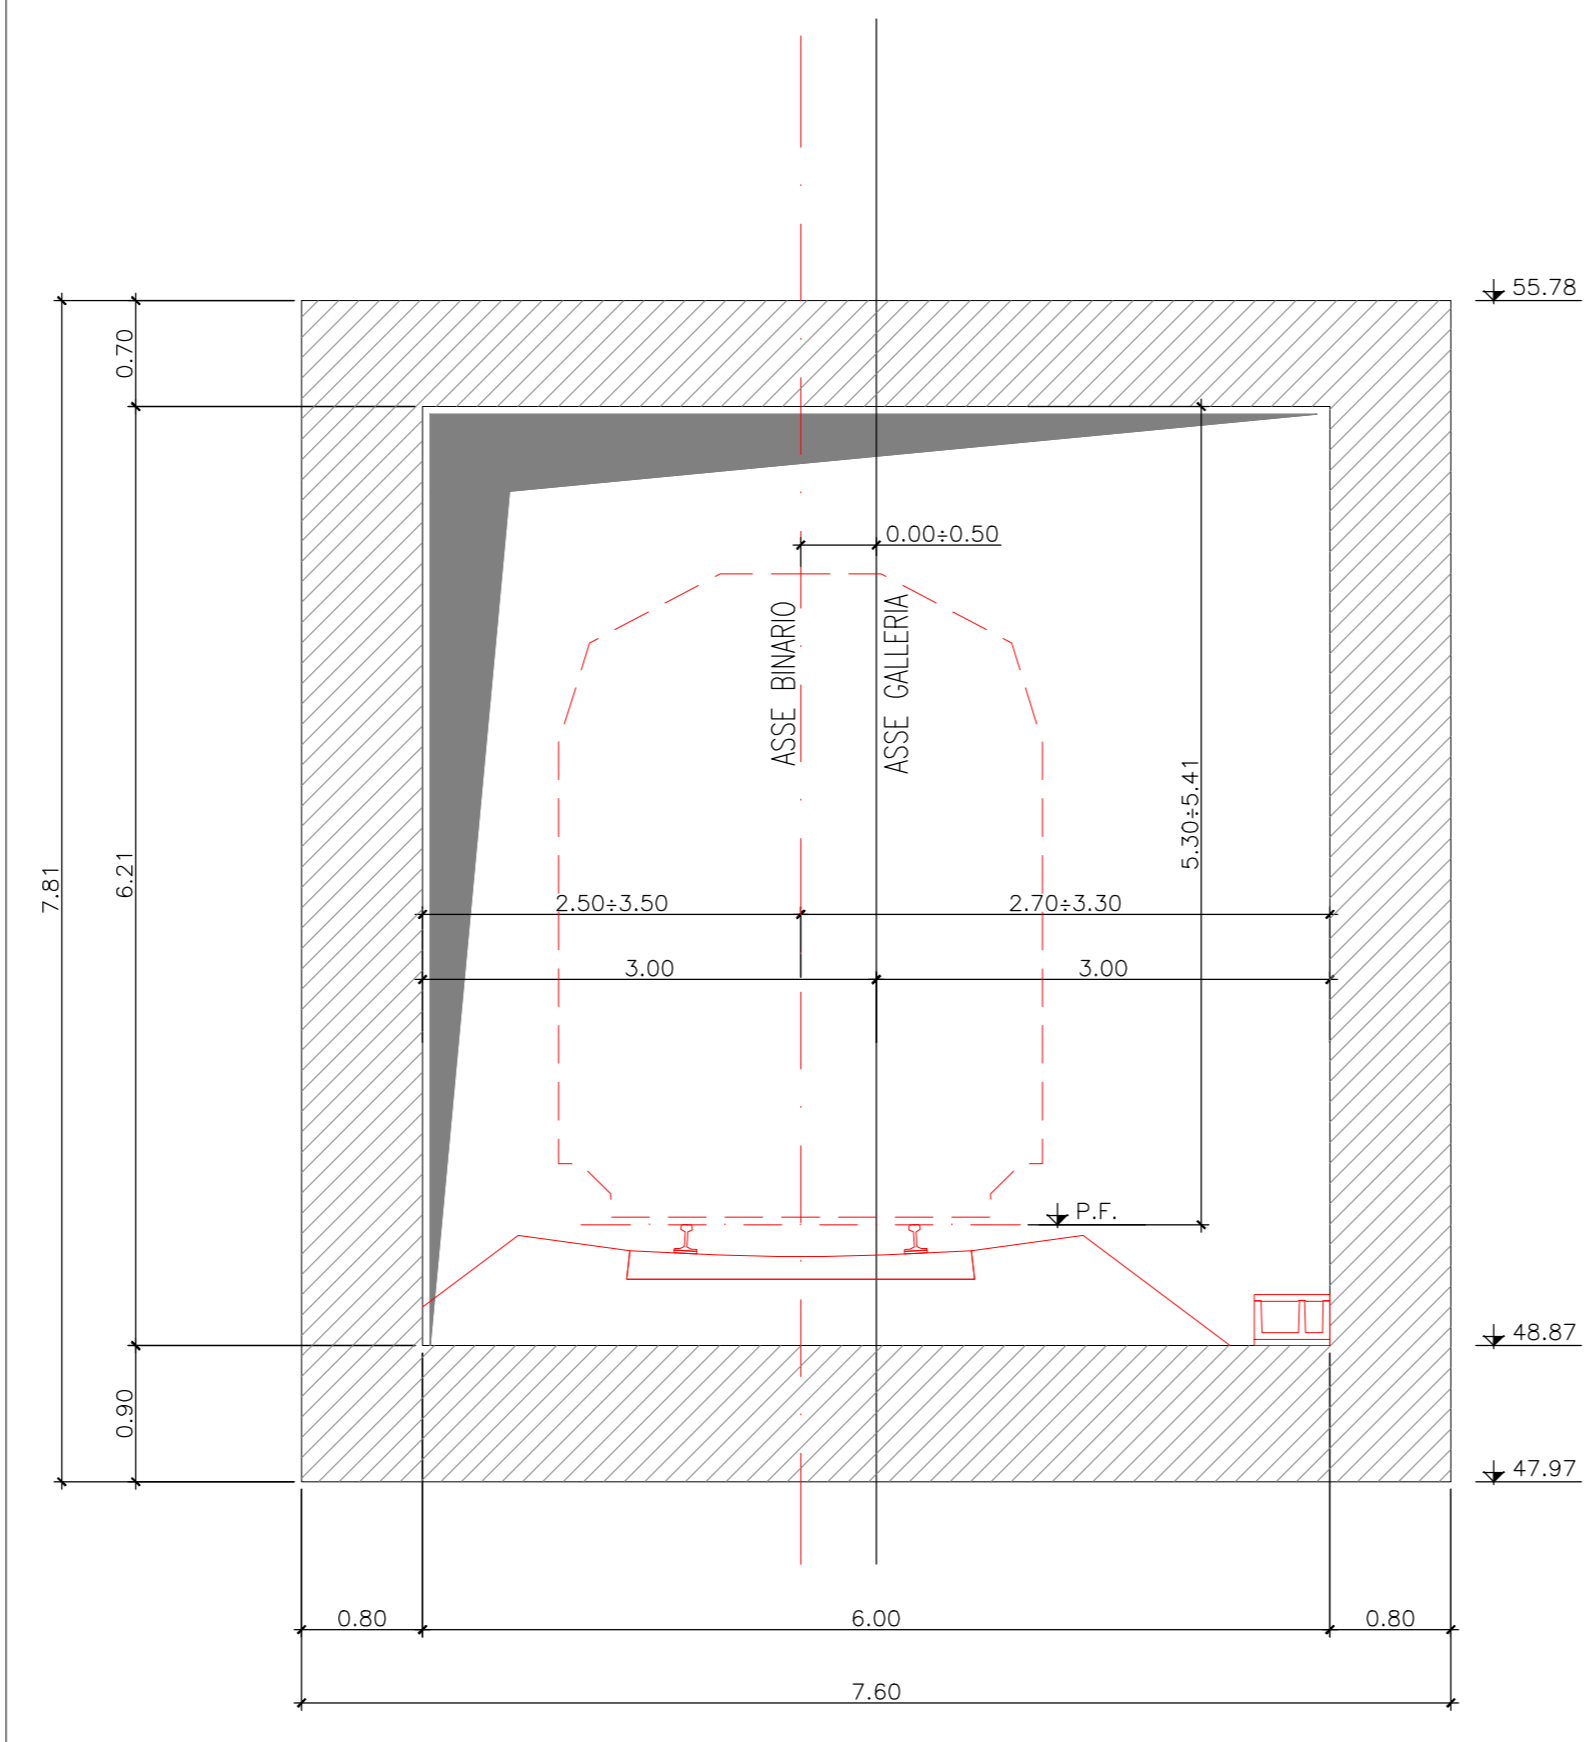

SEZIONE MURO TIPO "A1" 1:50

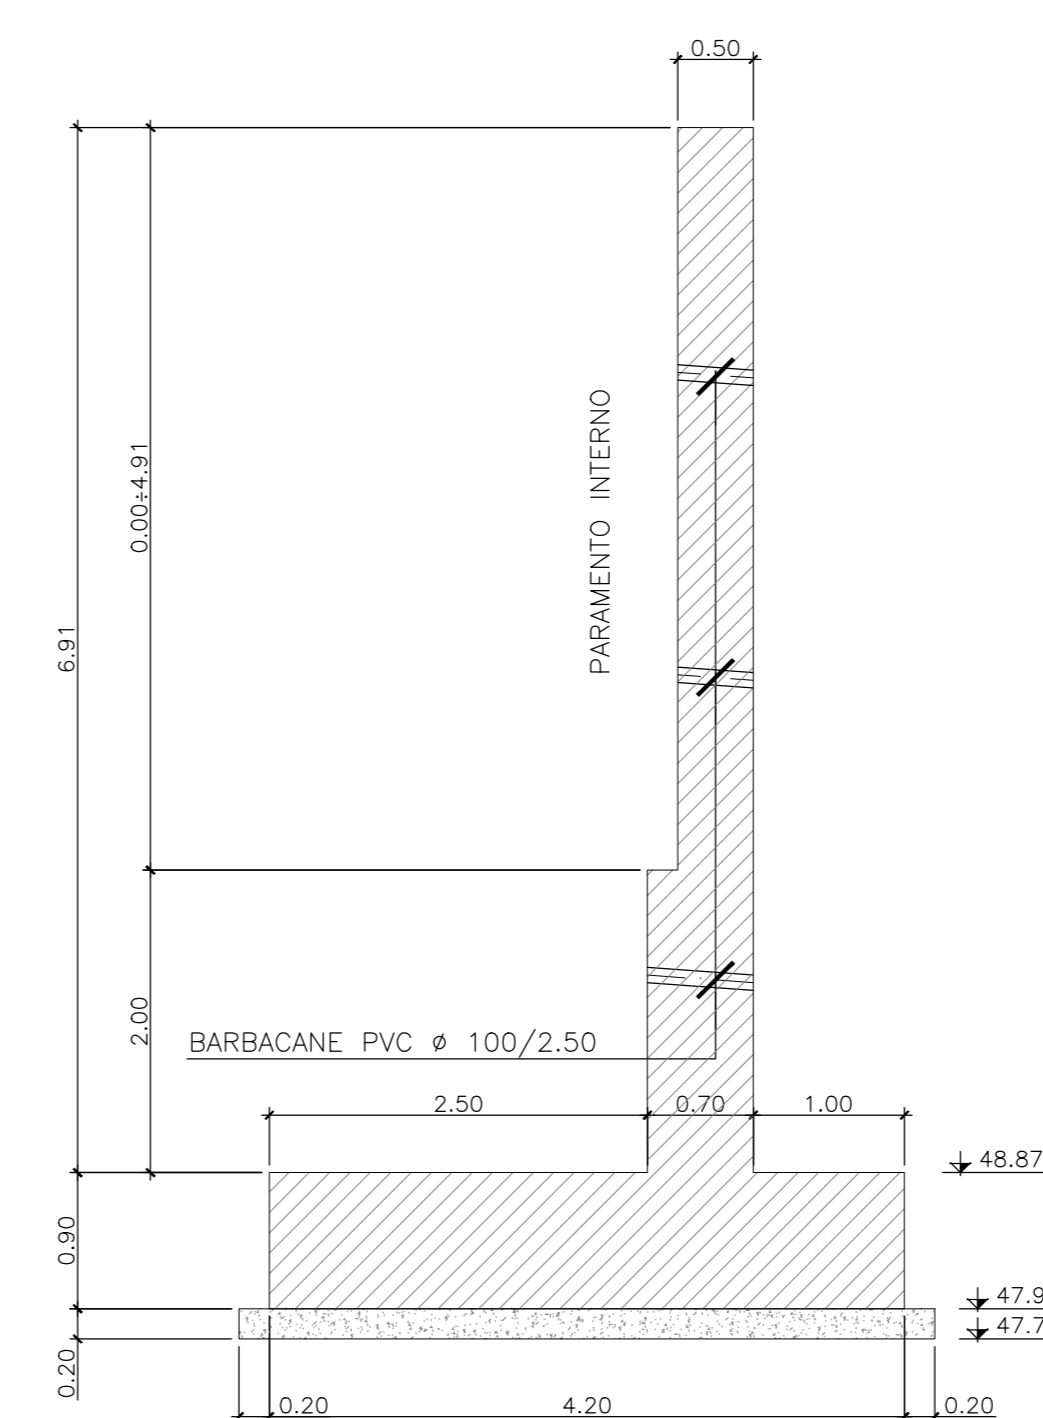

SEZIONE MURO TIPO "A2" 1:50

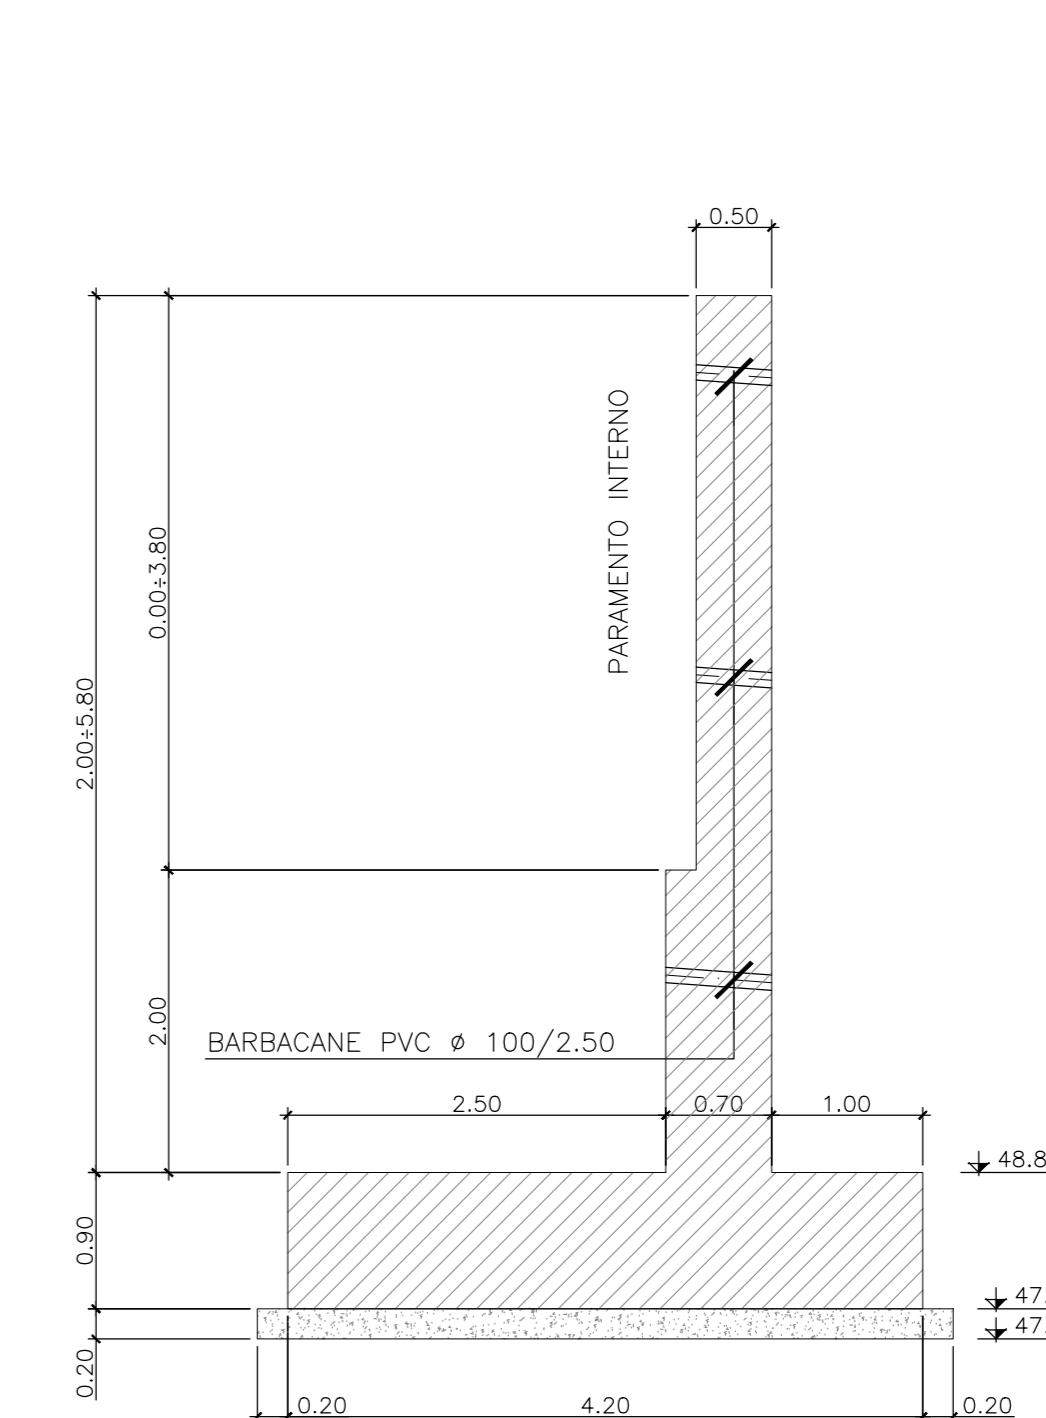

COMMITTENTE: **RFI** RETE FERROVIARIA ITALIANA GRUPPO FERROVIE DELLO STATO ITALIANO

ALTA Sorveglianza: **ITALFERR** GRUPPO FERROVIE DELLO STATO

GENERAL CONTRACTOR: **Consorzio IricAV Due**

INFRASTRUTTURE FERROVIARIE STRATEGICHE DEFINITE DALLA LEGGE OBIETTIVO N. 443/01

PROGETTO DEFINITIVO
LINEA AV/AC VERONA - PADOVA
SUB TRATTA VERONA - VICENZA
1° SUB LOTTO VERONA - MONTEBELLO VICENTINO

DISEGNO CANTIERIZZAZIONE: SOTTOVIA FERROVIARIO PER ACCESSO CANTIERE ARMAMENTO
PIANTA E SEZIONE

GENERAL CONTRACTOR		ITALFERR S.p.A.	
ATI bonifica	CONSORZIO IRICAV DUE	SCALA: 1:100 1:50	
IL PROGETTISTA INTEGRATORE		Firma VISTO ATI BONIFICA	
Data:		Data:	
COMMESSA	LOTTO	FASE	ENTE
I N O D	0 0	D 1 2	B Z
OPERADISCIPLINA	PROGR.	REV.	
C A 0 0 0 0	0 0 1	A	

ATI bonifica

Progettazione:	Redatto	Data	Verificato	Data	Approvato	Data	Autorizzato
A	EMMISSIONE	16/04/15	L. Vio	23/04/15	M. Saghetto	13/05/15	

File: INDD00128ZCA000001A_00A.DWG | CUP: J41E91000000009 | n. Elab.: 332049F-17