
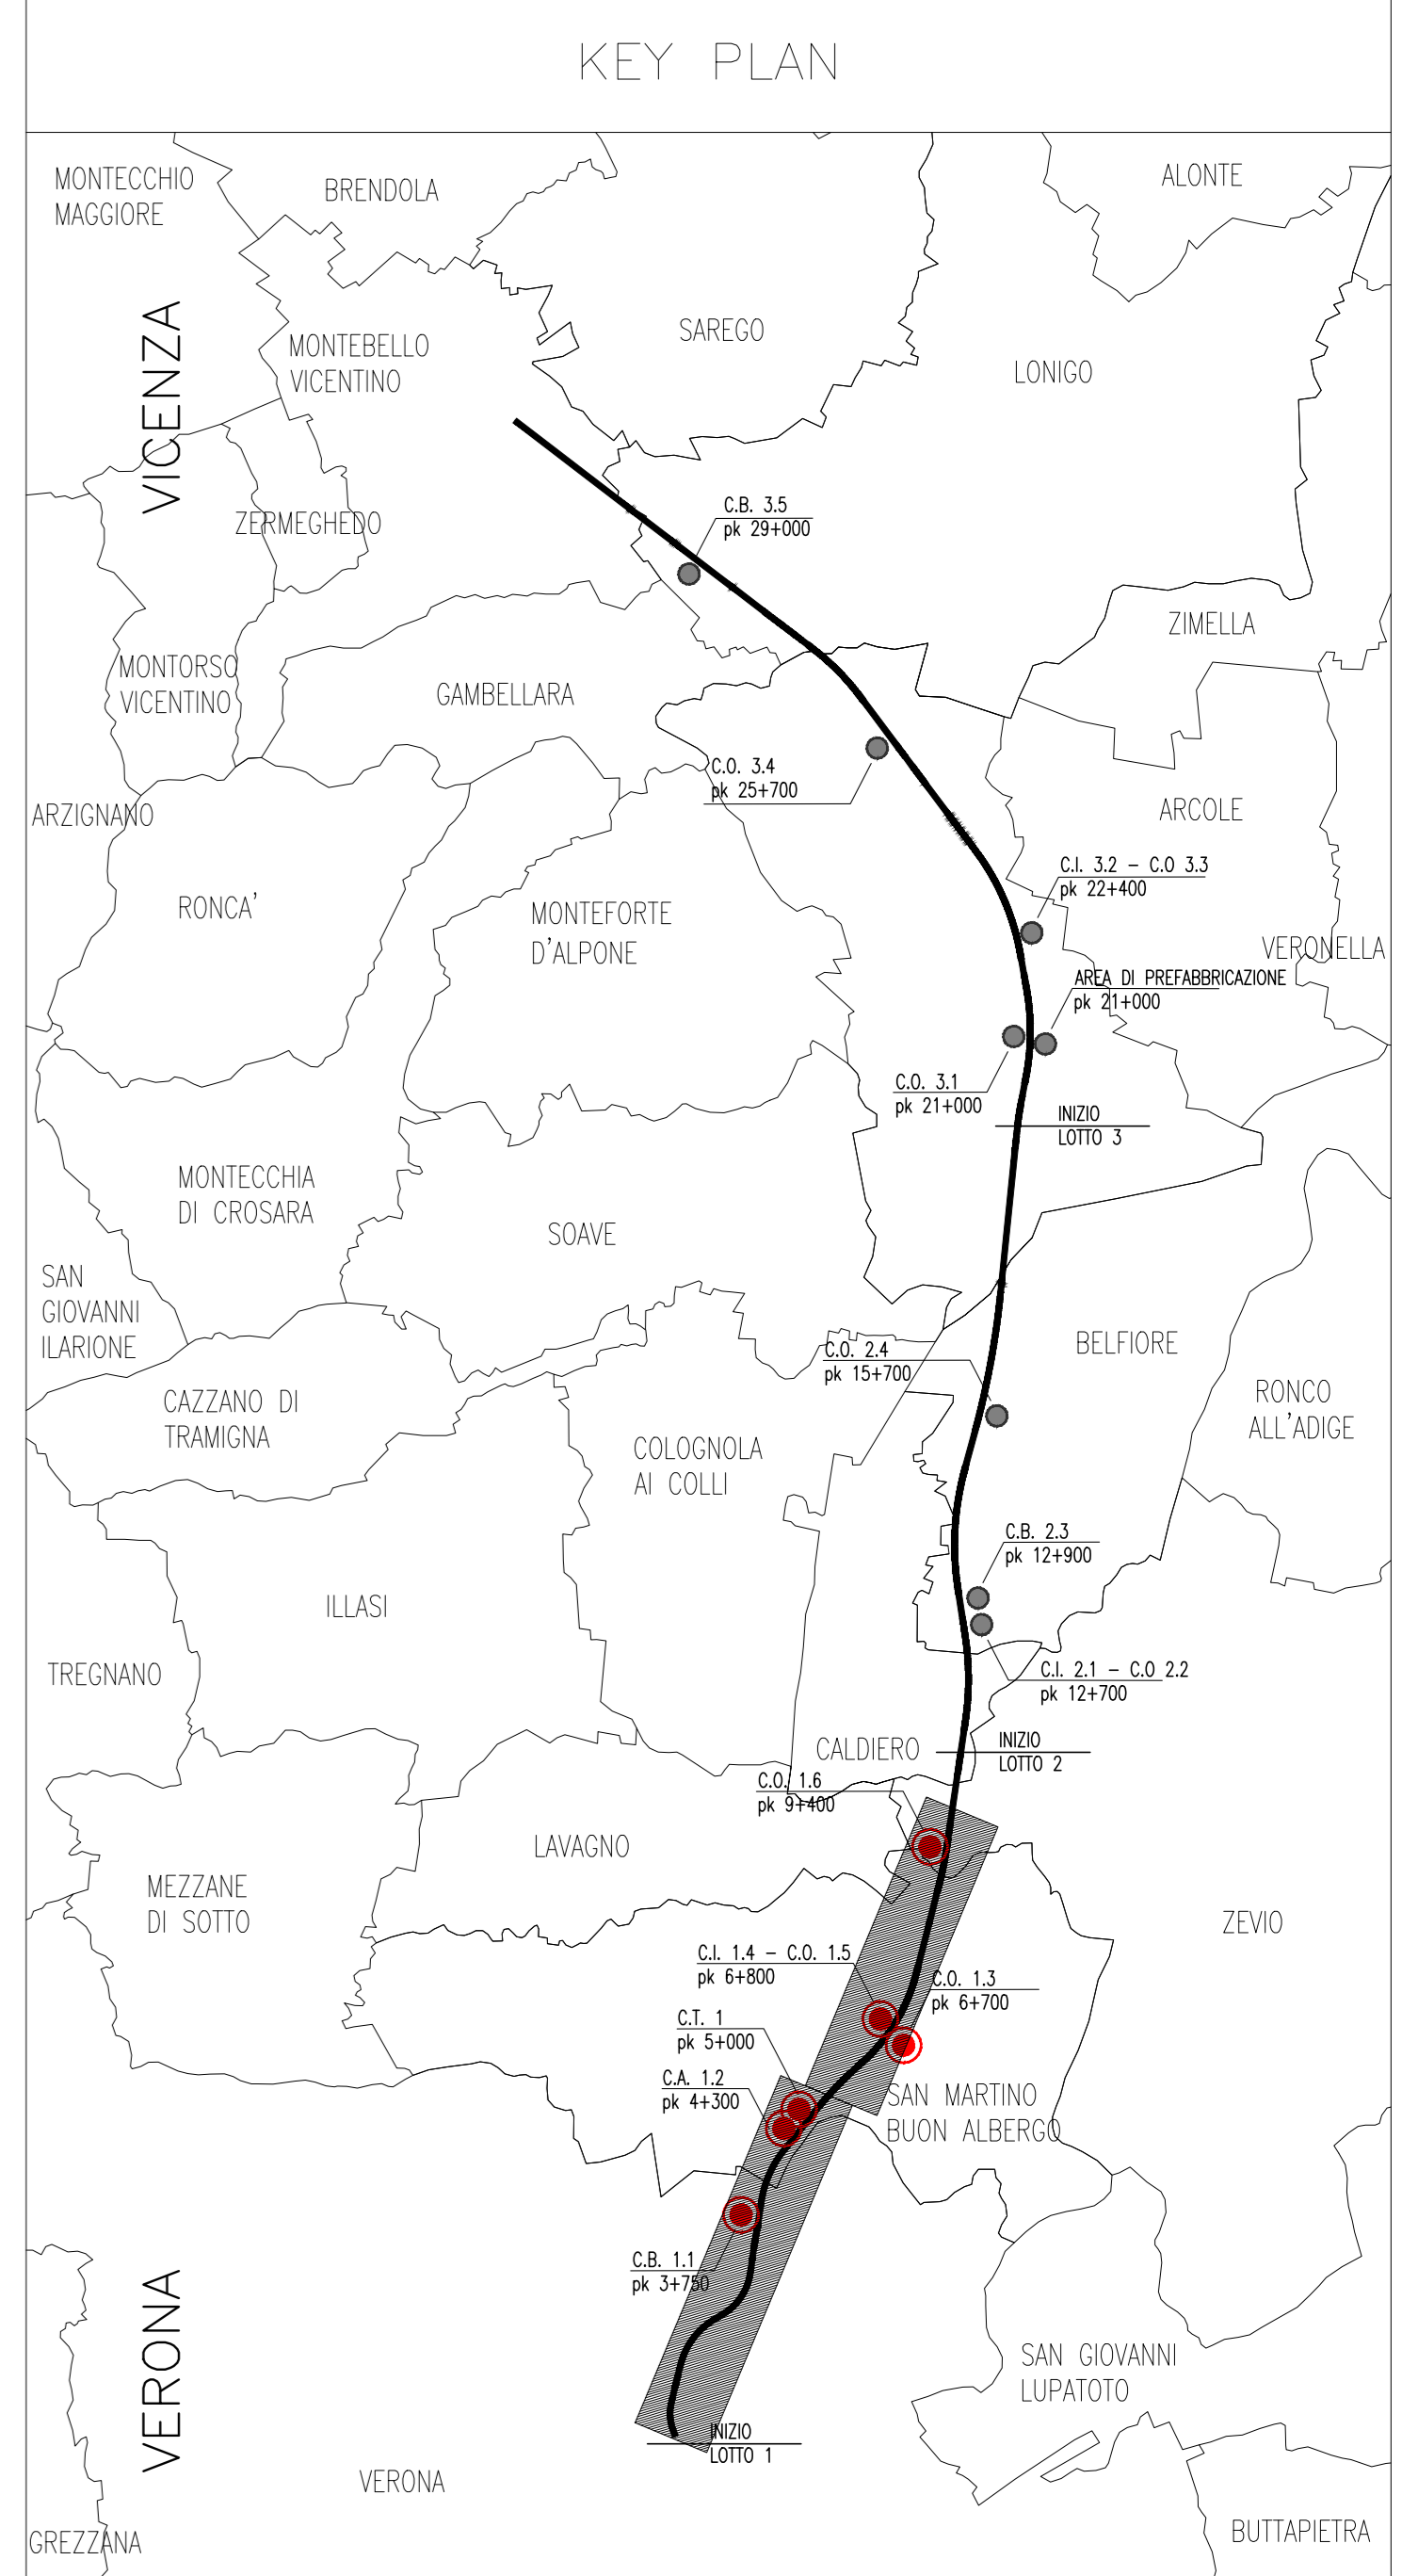


CANTIERE	DENOMINAZIONE	PROGR.VA	SUPERFICIE	STOCCAGGIO FANGHI	STOCCAGGIO TERRE/VEGETALE	IMPIANTO BETONAGGIO	IMPIANTO PREFABBRICAZIONE	AREA OPERATIVA ANNESSA	STOCCAGGIO MATERIALE	
										LOTTO 1 - 0+000 - 10+045
C.B. 1.1	Campo Base Verona Est	3+750	44.490 mq							
C.A. 1.2	Cantiere Armamento S. Martino	4+300	160.340 mq						X	
C.T. 1	Cantiere Tecnologico S. Martino	5+000	26.820 mq							X
C.O. 1.3	Cantiere Operativo S. Martino	6+700	37.330 mq	X	X					X
C.I. 1.4	Cantiere Industriale S. Martino	6+800	35.440 mq	X		X		C.O. 1.5		X
C.O. 1.6	Cantiere Operativo Fibbia	9+400	25.580 mq	X						X

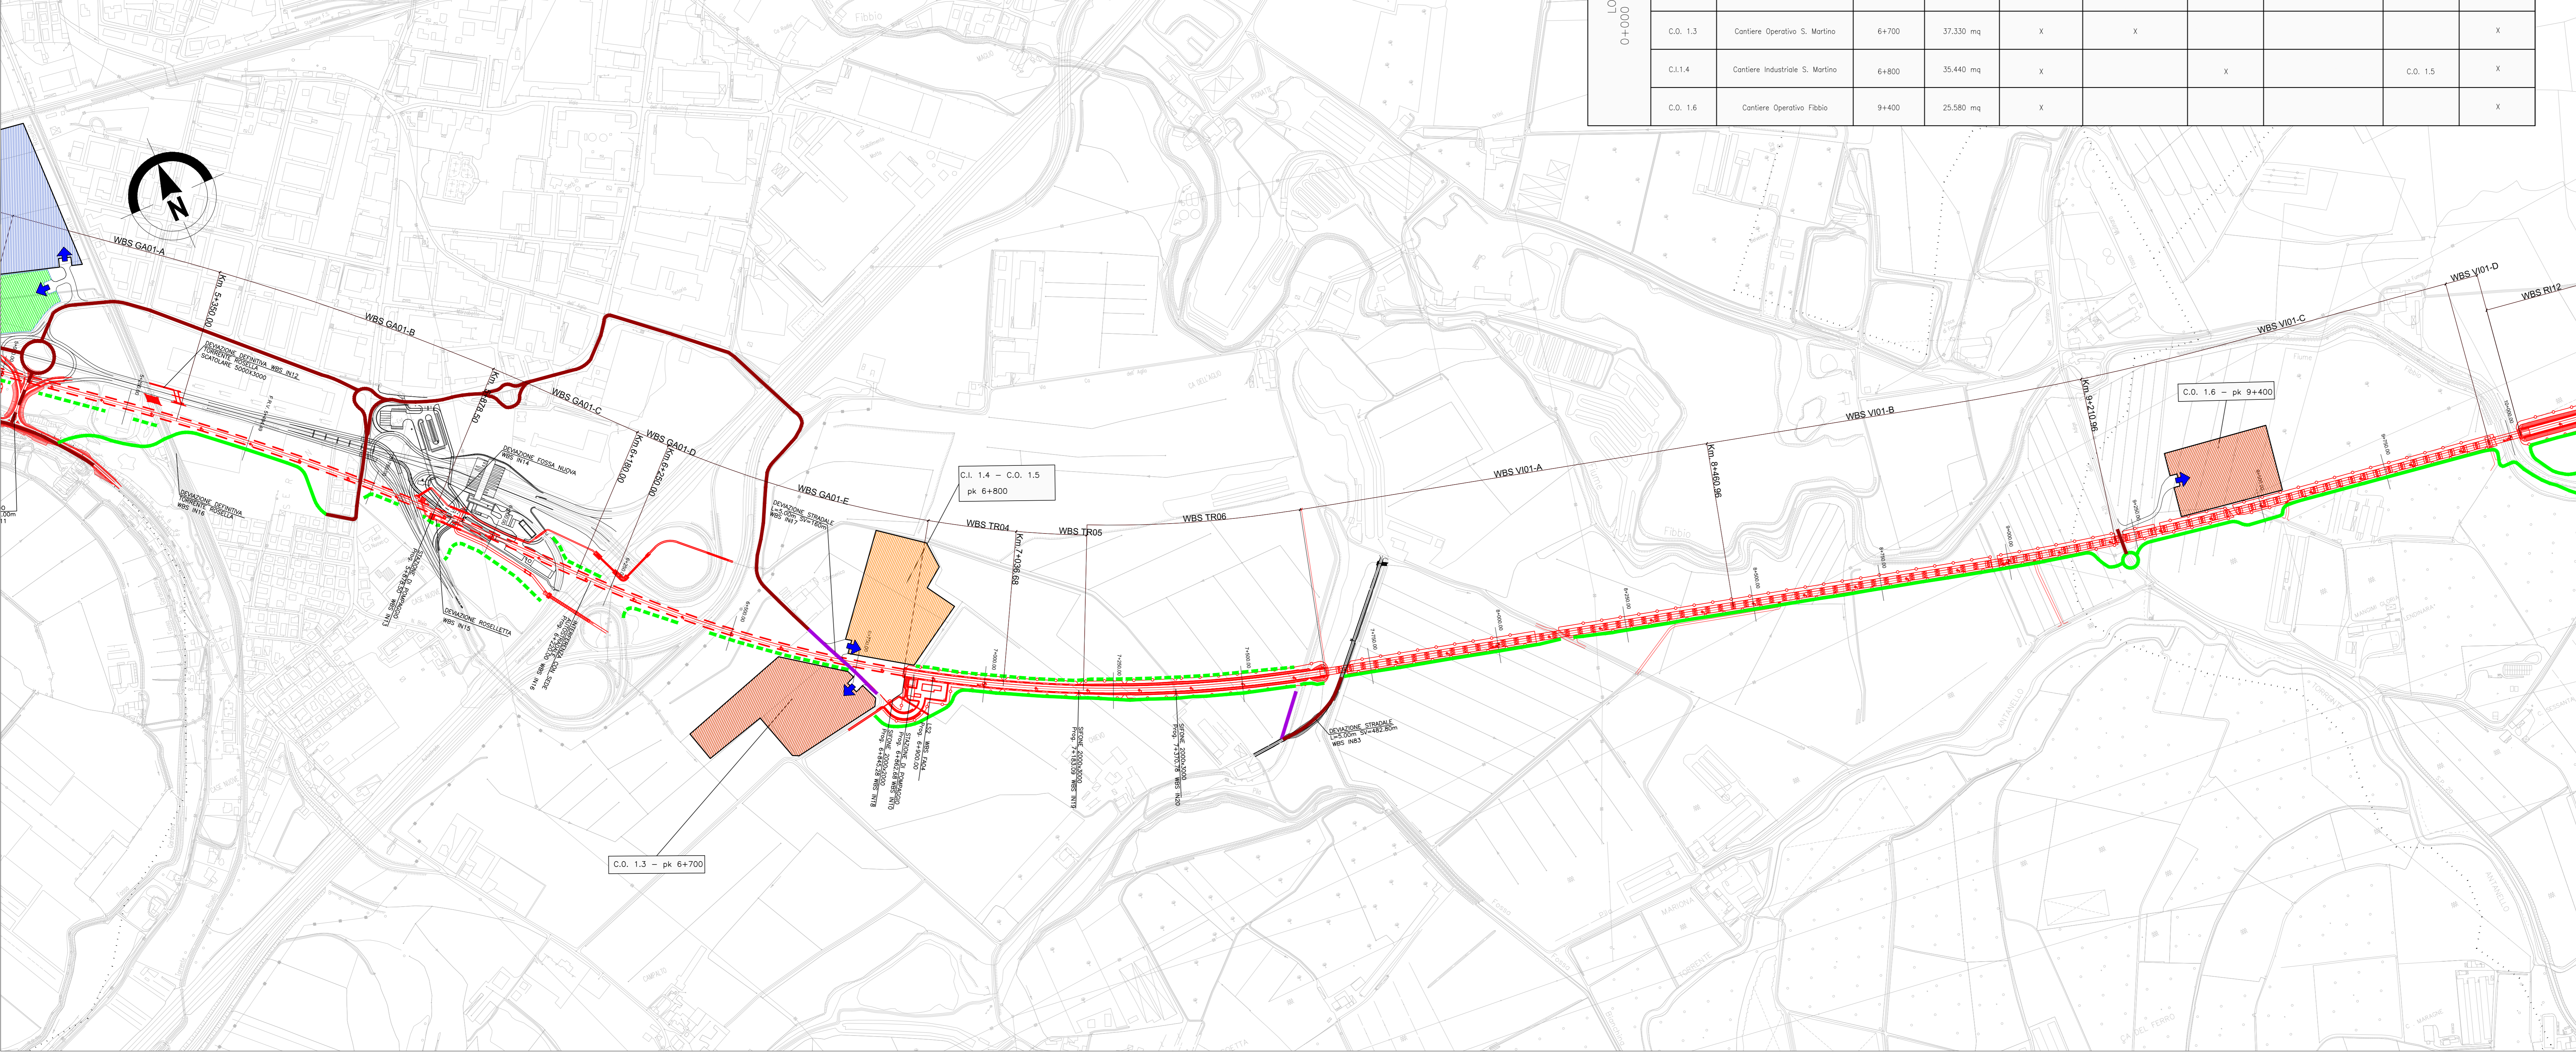

**LEGENDA**

- CANTIERI BASE
- CANTIERI DI ARMAMENTO
- CANTIERI TECNOLOGICI
- CANTIERI INDUSTRIALI - OPERATIVI
- CANTIERI OPERATIVI
- ACCESSO CANTIERE
- NUOVA PISTA DI CANTIERE LUNGOLINEA
- NUOVA PISTA TEMPORANEA DI CANTIERE LUNGOLINEA
- ALLARGAMENTO VIABILITA' ESISTENTE
- UTILIZZO VIABILITA' ORDINARIA ESISTENTE
- UTILIZZO VIABILITA' ORDINARIA DOPO INTERVENTI DI PROGETTO
- NUOVA ROTATORIA PER INTERSEZIONE ESISTENTE
- TRACCIATO DI PROGETTO ED OPERE CONNESSE

COMMITTENTE: **RFI** RETE FERROVIARIA ITALIANA GRUPPO FERROVIE DELLO STATO ITALIANO

ALTA Sorveglianza: **ITALFERR** GRUPPO FERROVIE DELLO STATO ITALIANO

GENERAL CONTRACTOR: **Consorzio Inio44 Due**

**INFRASTRUTTURE FERROVIARIE STRATEGICHE DEFINITE DALLA LEGGE OBIETTIVO N. 443/01**

**PROGETTO DEFINITIVO**

**LINEA AVIAC VERONA - PADOVA**  
**SUB TRATTA VERONA - VICENZA**  
**1° SUB LOTTO VERONA - MONTEBELLO VICENTINO**

DISEGNO CANTIERIZZAZIONE: ITINERARI E VIABILITA' PLANIMETRIA AREE DI CANTIERE, PISTA LUNGOLINEA E ACCESSO AI CANTIERI - TAV. 1/3

GENERAL CONTRACTOR: **ATI bonifica** CONSORZIO IRCAV DUE (Direttore) **ITALFERR S.p.A.**

SCALA: 1:5000

COMMESSA: **IN0D 00 D 12 P5 CA0001 001 C**

**ATI bonifica**

Rev.	Descrizione	Redatto	Data	Verificato	Data	Approvato	Data	Autore
A	EMISSIONE	F. Farini	16/01/15	G. Fioravanti	23/01/15	M. Sgambato	13/05/15	Prof. Ing. Carallo
B	EMISSIONE	F. Farini	03/03/15	G. Fioravanti	10/03/15	M. Sgambato	12/06/15	
C	REVISIONE PER ELETTRICI ITALFERR DEL 20/07/15	F. Farini	20/07/15	G. Fioravanti	28/07/15	M. Sgambato	16/07/15	

File: IN00000PSCA001001C\_00A2WB\_CUP: J41E9100000009 n. Elab.: 3520049F-17