
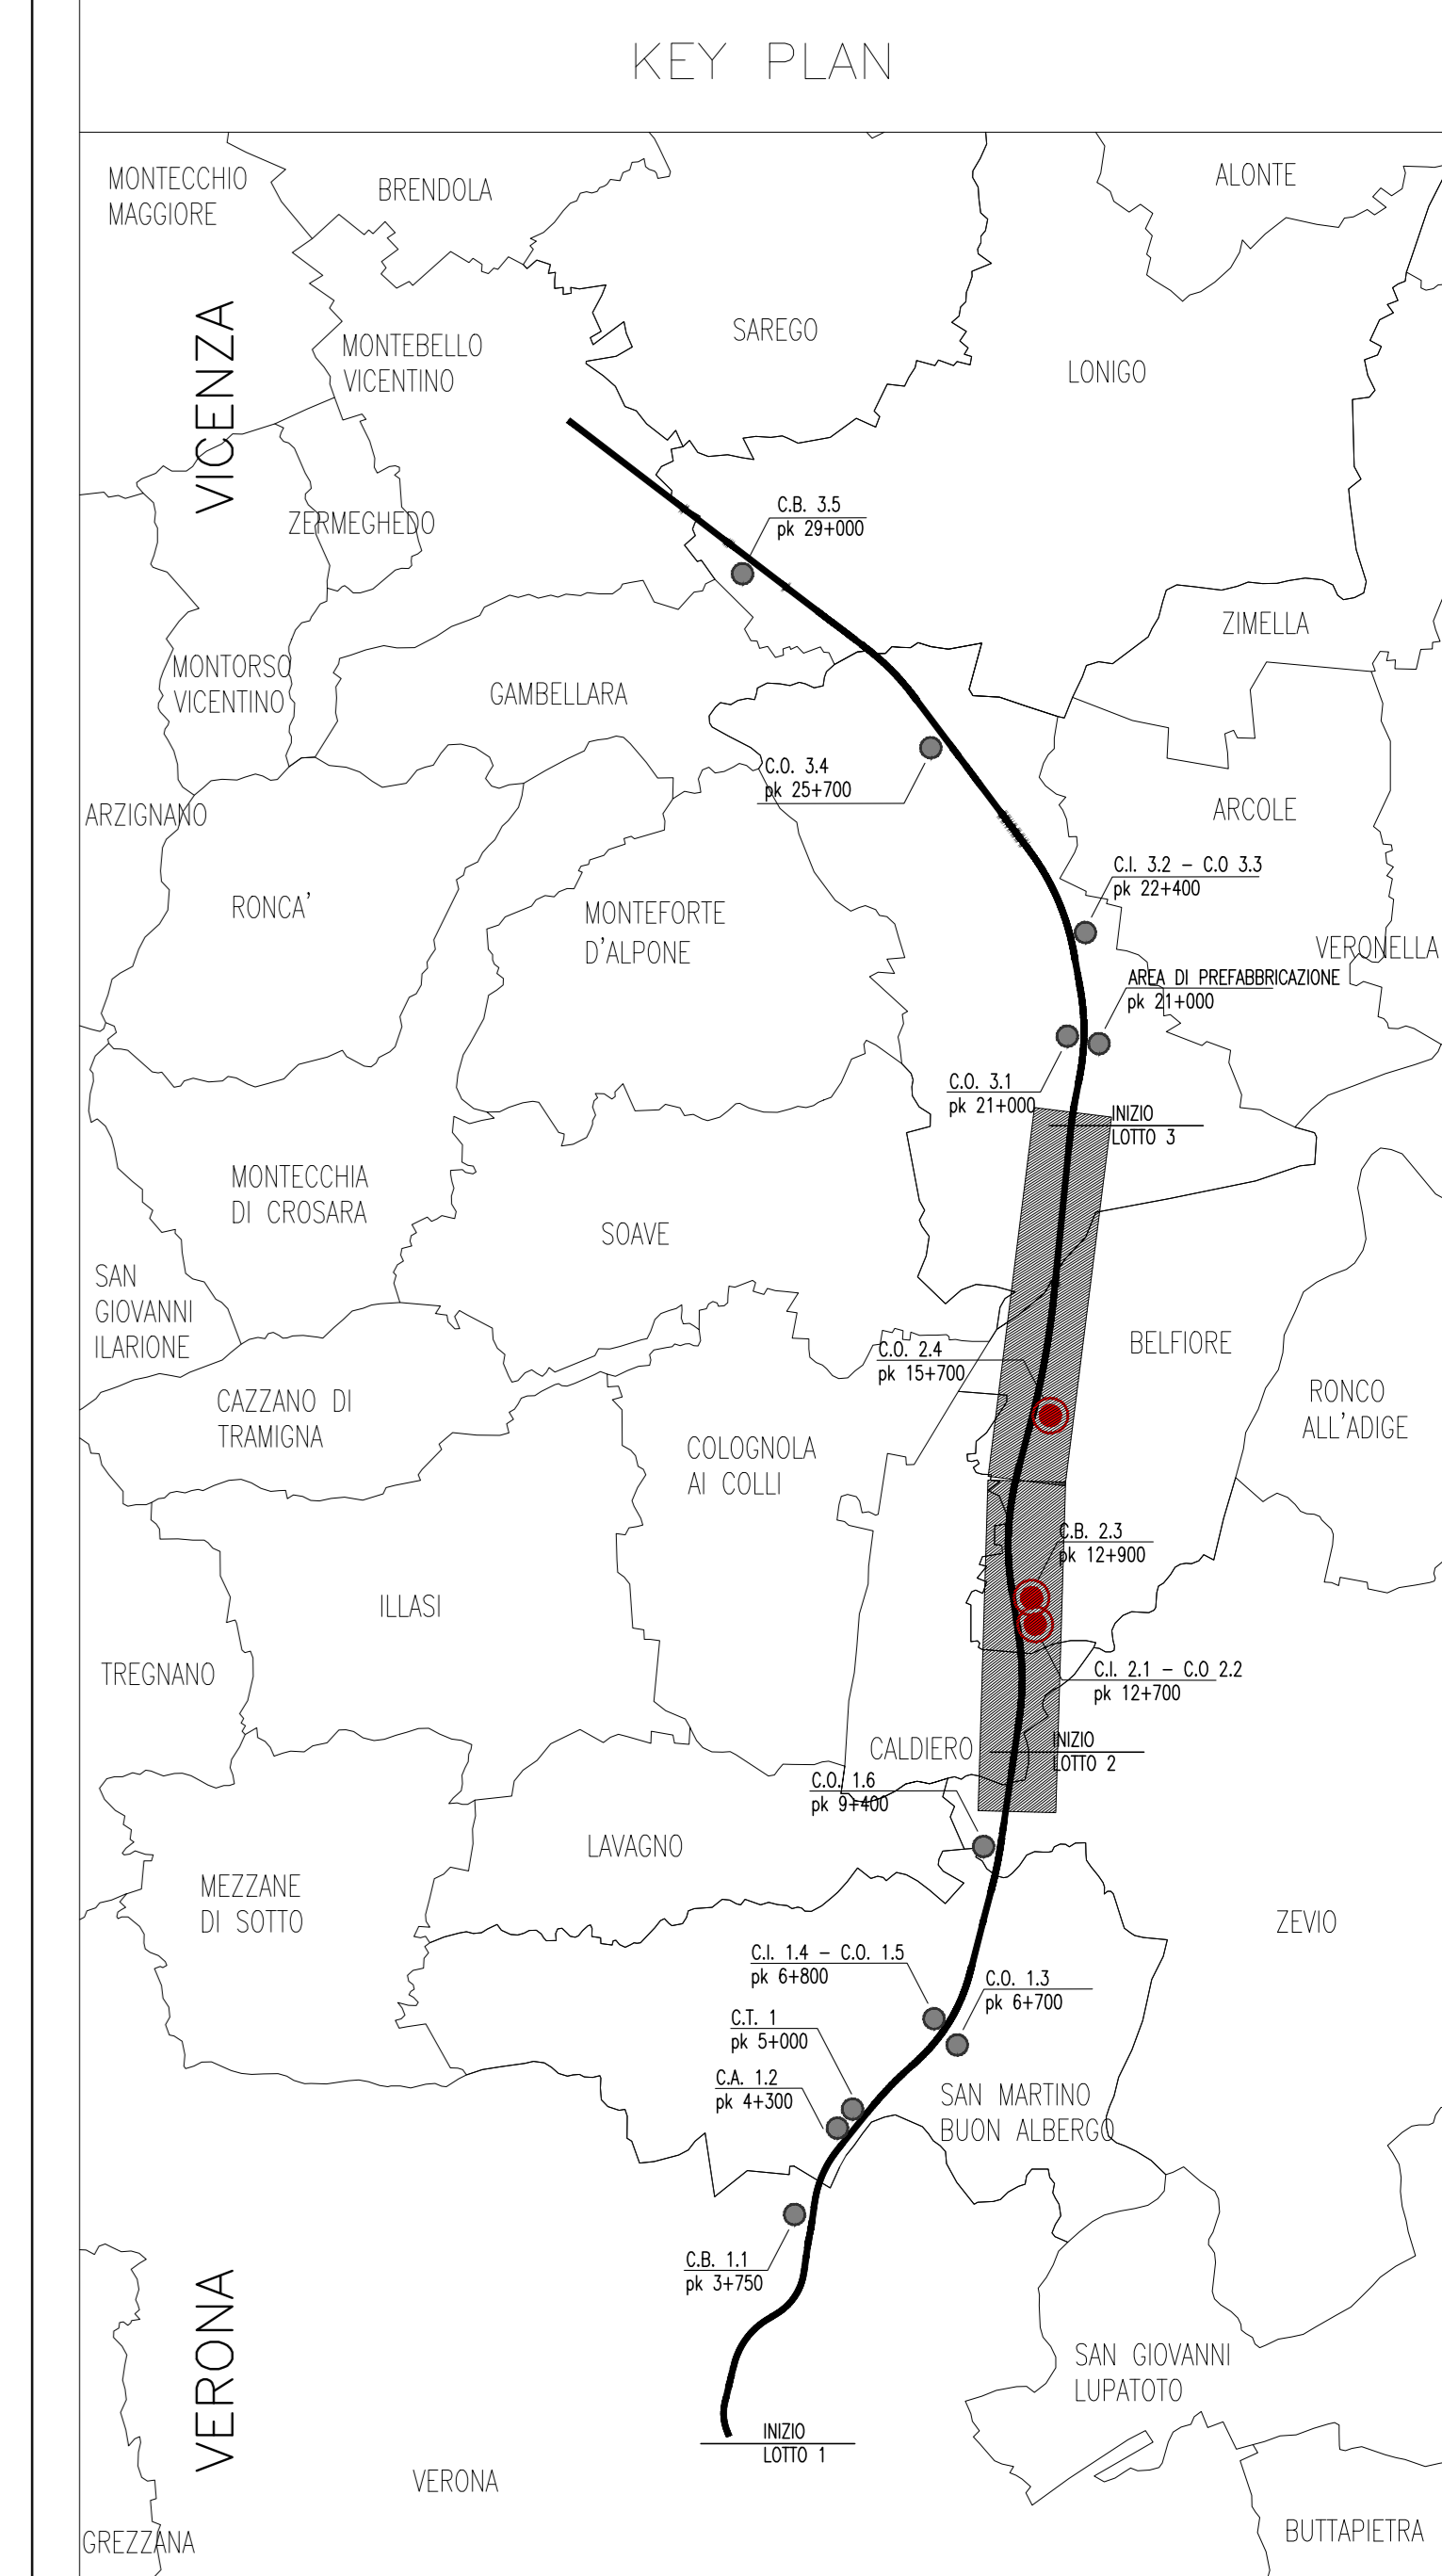


LOTTO 2 10+045 - 19+159	CANTIERE	DENOMINAZIONE	PROGR.VA	SUPERFICIE	STOCCAGGIO FANGHI	STOCCAGGIO TERRE/VEGETALE	IMPIANTO BETONAGGIO	IMPIANTO PREFABBRICAZIONE	AREA OPERATIVA ANNESSA	STOCCAGGIO MATERIALE
	C.I. 2.1	Cantiere Industriale Belfiore	12+700	33.670 mq	X				C.O. 2.2	X
	C.B. 2.3	Campo Base Belfiore	12+900	35.970 mq						
	C.O. 2.4	Cantiere Operativo Belfiore	15+700	41.560 mq	X	X				X

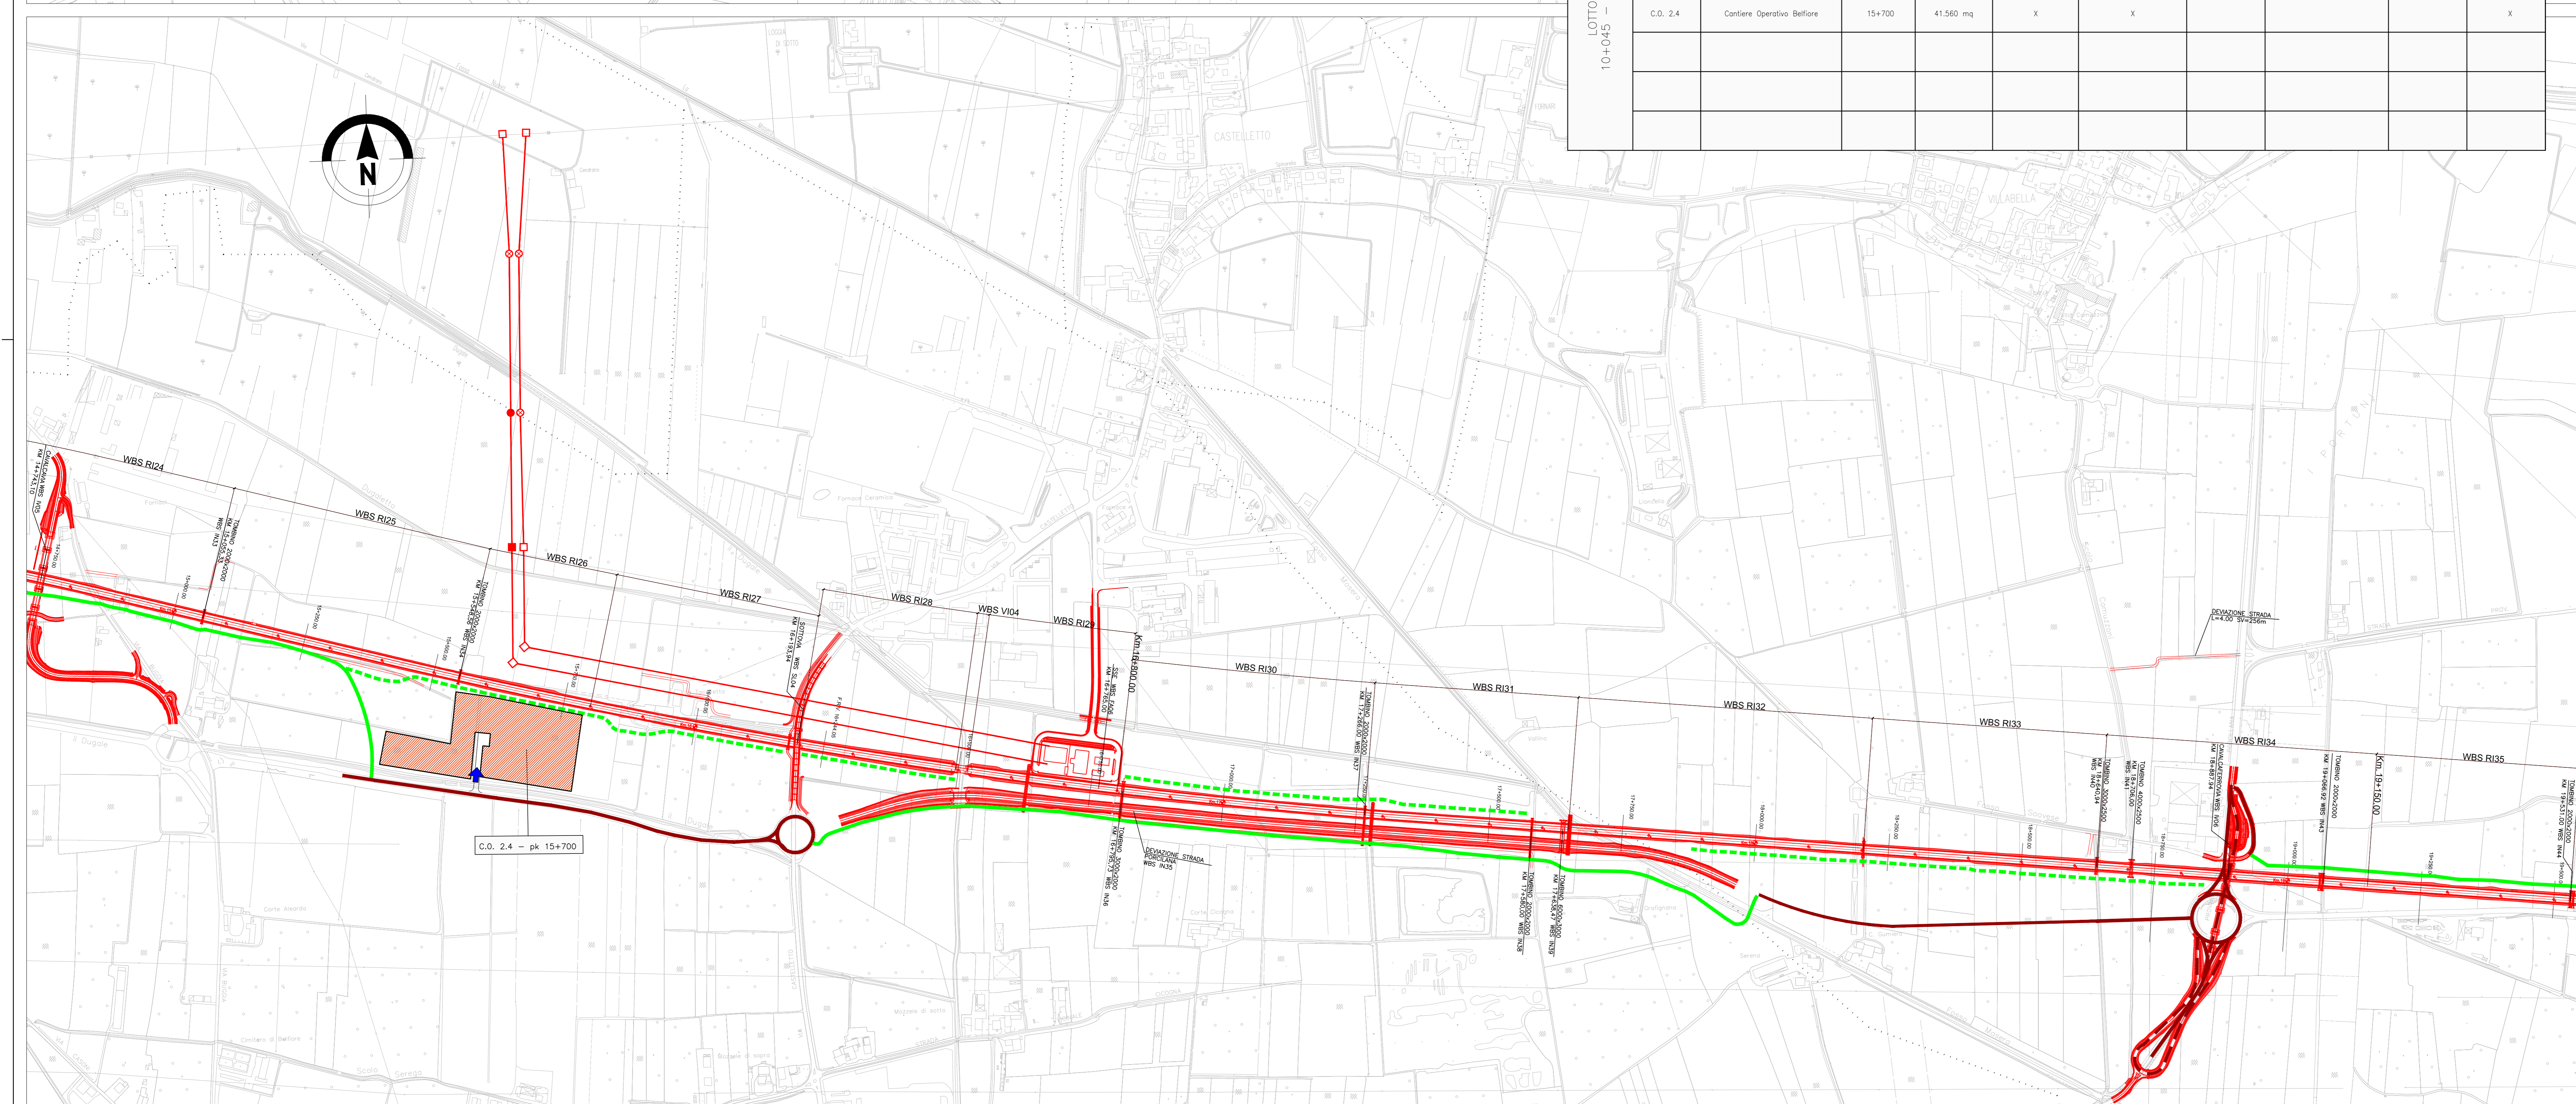

LEGENDA

CANTIERI BASE	ALLARGAMENTO VIABILITA' ESISTENTE
CANTIERI DI ARMAMENTO	UTILIZZO VIABILITA' ORDINARIA ESISTENTE
CANTIERI TECNOLOGICI	UTILIZZO VIABILITA' ORDINARIA DOPO INTERVENTI DI PROGETTO
CANTIERI INDUSTRIALI - OPERATIVI	NUOVA ROTATORIA PER INTERSEZIONE PISTA DI CANTIERE CON VIABILITA' ESISTENTE
CANTIERI OPERATIVI	TRACCIATO DI PROGETTO ED OPERE CONNESSE
ACCESSO CANTIERE	NUOVA PISTA DI CANTIERE LUNGOLINEA
NUOVA PISTA TEMPORANEA DI CANTIERE LUNGOLINEA	

COMMITTENTE: **RFI** RETE FERROVIARIA ITALIANA GRUPPO FERROVIE DELLO STATO ITALIANO

ALTA SORVEGLIANZA: **ITALFERR** GRUPPO FERROVIE DELLO STATO ITALIANO

GENERAL CONTRACTOR: **Ceserzio Irico'4' Due**

INFRASTRUTTURE FERROVIARIE STRATEGICHE DEFINITE DALLA LEGGE OBIETTIVO N. 443/01

PROGETTO DEFINITIVO
CANTIERIZZAZIONE: ITINERARI E VIABILITA'
SUB TRATTA VERONA - PADOVA
1° SUB LOTTO VERONA - MONTEBELLO VICENTINO

DISSEGNO: CANTIERIZZAZIONE, ITINERARI E VIABILITA'
 PLANIMETRIA AREE DI CANTIERE, PISTA LUNGOLINEA E ACCESSO AI CANTIERI - TAV. 2/3

GENERAL CONTRACTOR: **ITALFERR S.p.A.**

ATA bonifica / CONSORZIO IRICV4' DUE / SCALA: 1:2000

COMMESSA: **IN0D 00 D 12 P5 CA001 02 C**

ATI bonifica

Rev.	Descrizione	Redatto	Data	Verificato	Data	Approvato	Data	Autore
A	EMMISSIONE	F. Fantini	05/04/15	G. Fioravanti	23/04/15	M. Saglietto	13/05/15	Prof. Ing. Cavale
B	EMMISSIONE	F. Fantini	05/05/15	G. Fioravanti	20/05/15	M. Saglietto	12/06/15	
C	REVISIONE PER RITIRO IN ITALIA FER DEL 21/07/15	F. Fantini	24/07/15	G. Fioravanti	30/07/15	M. Saglietto	21/07/15	

File: IN0D0012P5CA001002C_00A.DWG CUP: J41E9100000009 n. Elab.: 3320049F17