
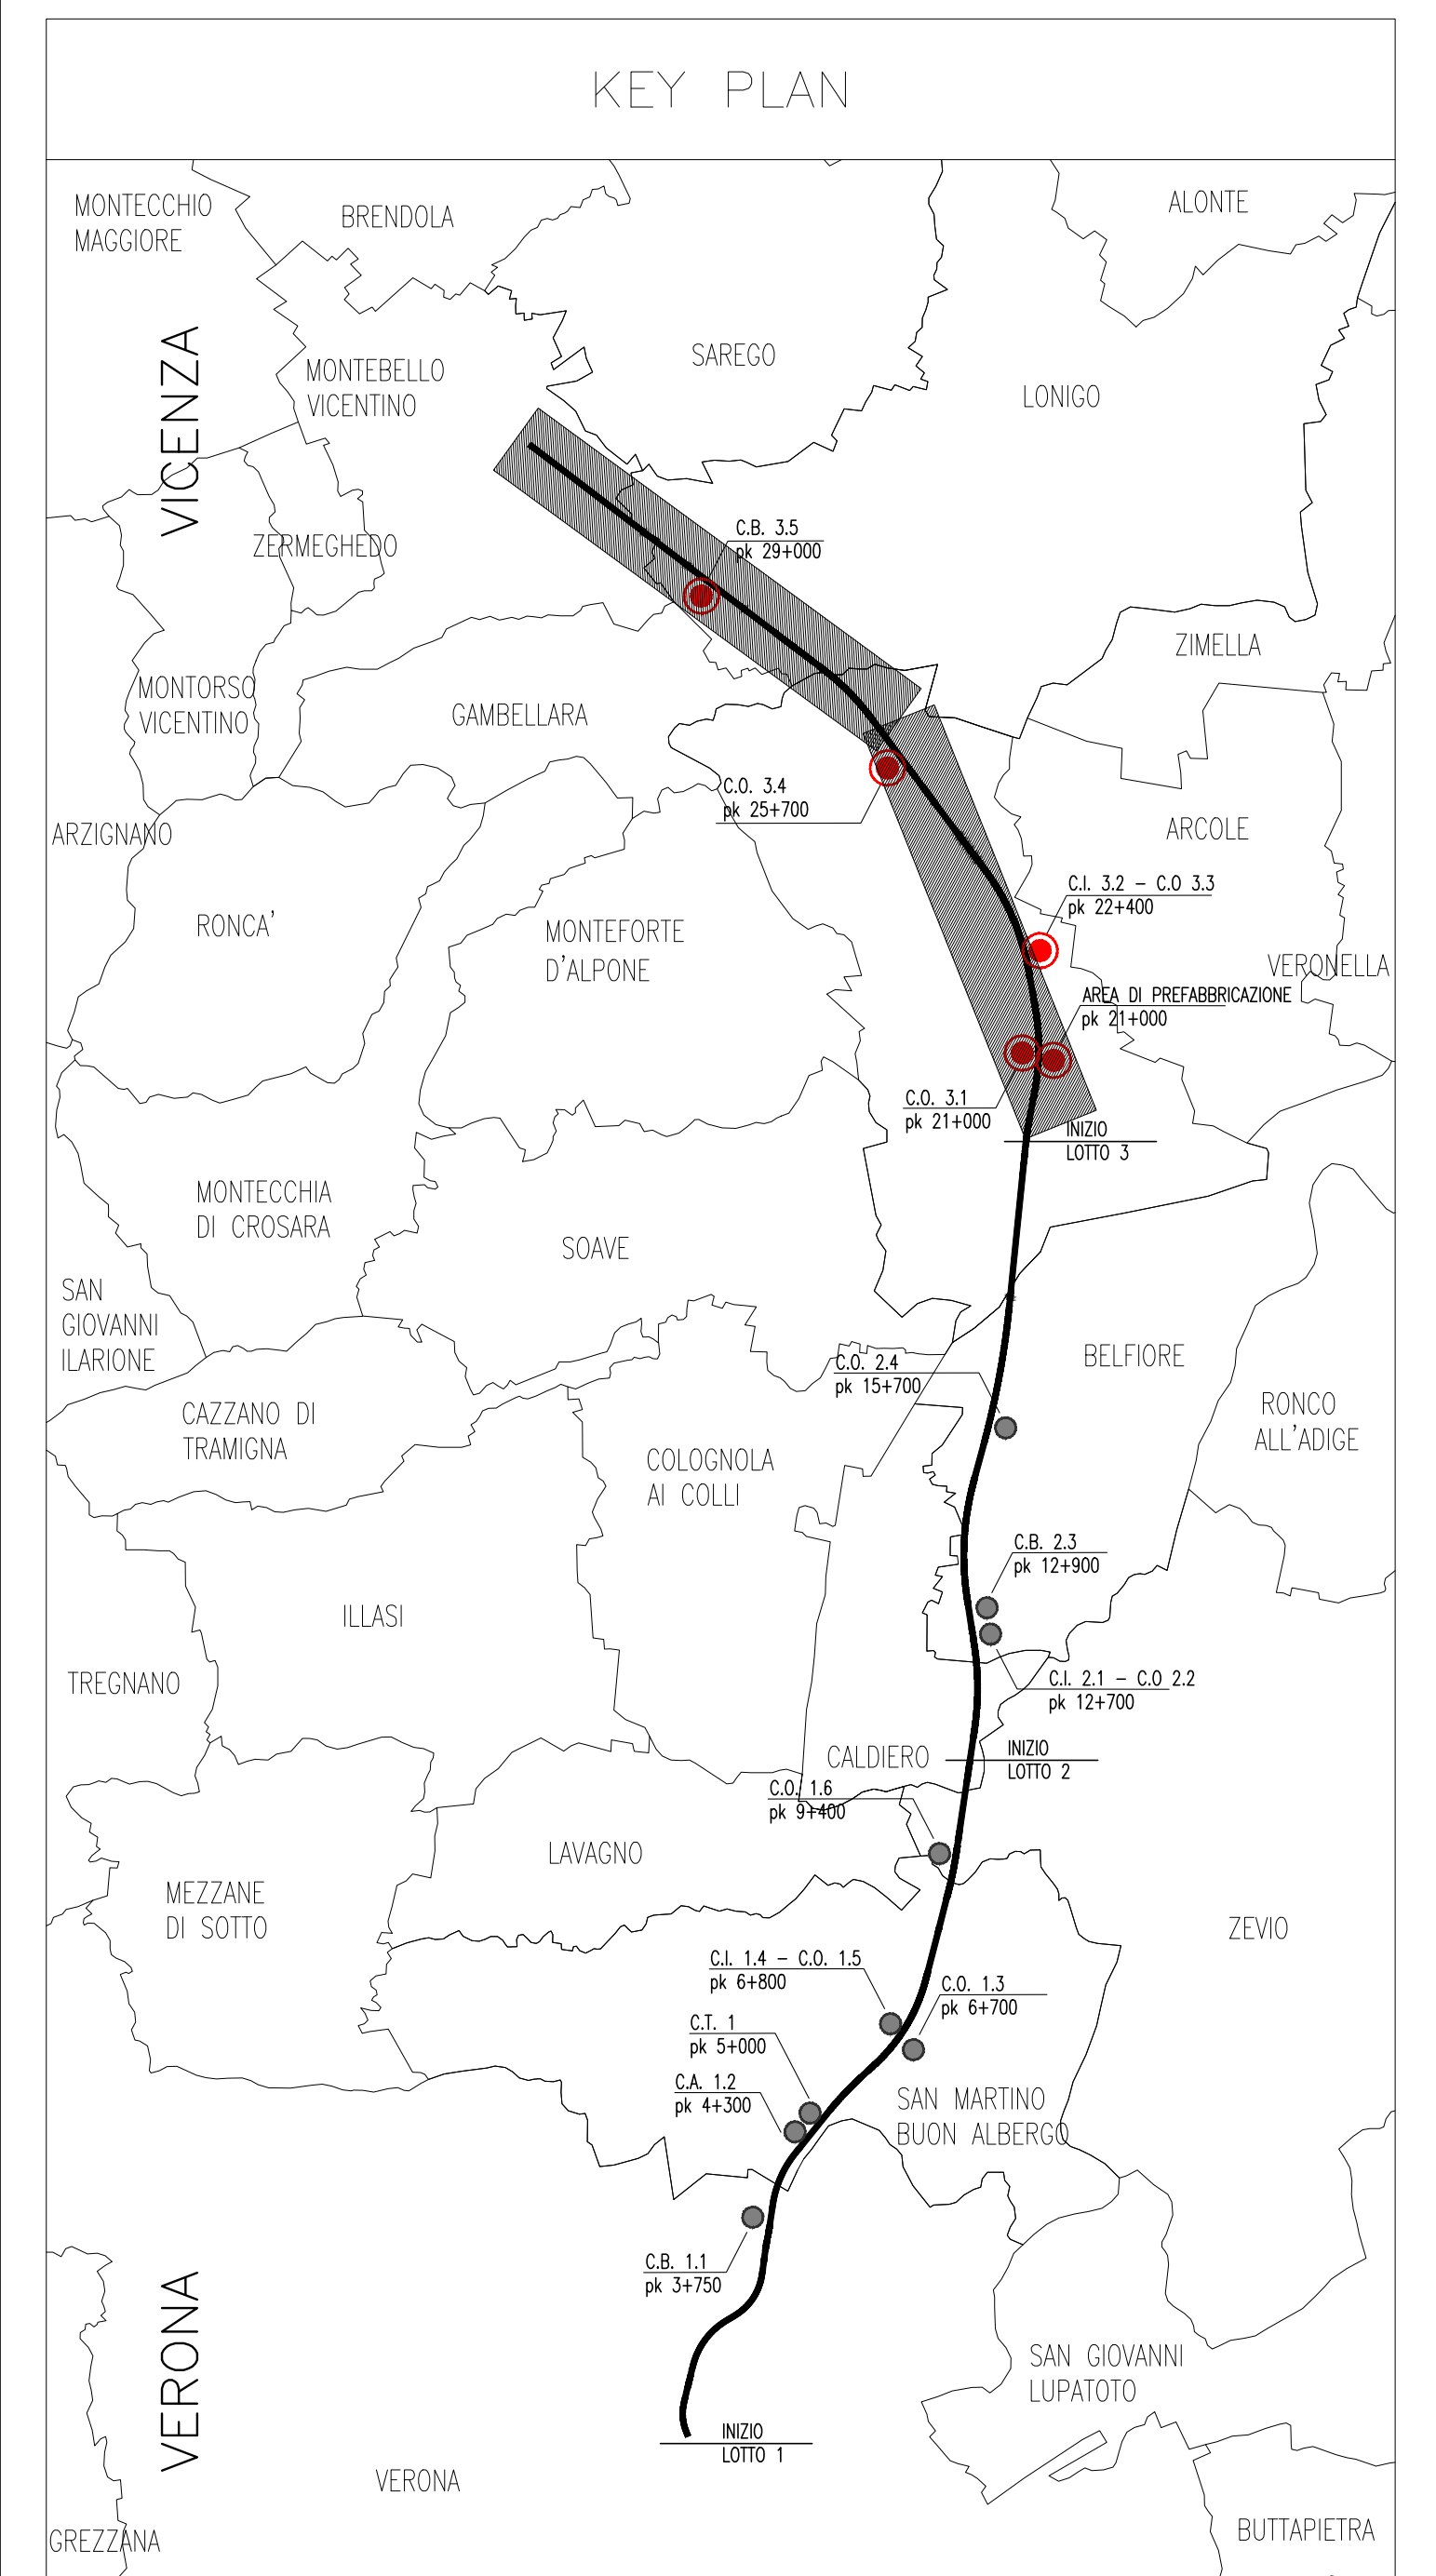


CANTIERE	DENOMINAZIONE	PROGR.VA	SUPERFICIE	STOCCAGGIO FANGHI	STOCCAGGIO TERRE/VEGETALE	IMPIANTO BETONAGGIO	IMPIANTO PREFABBRICAZIONE	AREA OPERATIVA ANNESSA	STOCCAGGIO MATERIALE
C.O. 3.1	Cantiere Operativo Apone	21+000	51.524 mq	X			X		X
C.I. 3.2	Cantiere Industriale Bonifica	22+400	36.210 mq	X		X		C.O. 3.3	X
C.O. 3.4	Cantiere Operativo Bonifica	25+700	43.680 mq	X	X				X
C.B. 3.5	Campo Base Longo	29+000	45.130 mq						

 

LEGENDA

	CANTIERI BASE		ALLARGAMENTO VIABILITA' ESISTENTE
	CANTIERI DI ARMAMENTO		UTILIZZO VIABILITA' ORIGINARIA ESISTENTE
	CANTIERI TECNOLOGICI		UTILIZZO VIABILITA' ORIGINARIA DOPO INTERVENTI DI PROGETTO
	CANTIERI INDUSTRIALI - OPERATIVI		NUOVA ROTONDA PER INTERSEZIONE PISTA DI CANTIERE CON VIABILITA' ESISTENTE
	CANTIERI OPERATIVI		TRACCIO DI PROGETTO ED OPERE CONNESSE
	ACCESSO CANTIERE		
	NUOVA PISTA DI CANTIERE		
	NUOVA PISTA TEMPORANEA DI CANTIERE (LUNGHEZZA)		

COMMITTENTE: **RFI** - GRUPPO FERROVIARIO ITALIANO

ALTA SORVEGLIANZA: **ITALFERR** - GRUPPO FERROVIE DELLO STATO ITALIANO

GENERAL CONTRACTOR: **Consorzio Italo-P4 Duo**

**INFRASTRUTTURE FERROVIARIE STRATEGICHE DEFINITE DALLA LEGGE OBIETTIVO N. 443/01**

**PROGETTO DEFINITIVO**

**LINEA AVIAC VERONA - PADOVA**  
**SUB TRATTA VERONA - VICENZA**  
**1° SUB LOTTO VERONA - MONTEBELLO VICENTINO**

DISEGNO: CANTIERIZZAZIONE: ITINERARI E VIABILITA' / ACCESSO AI CANTIERI - TAV. 3/3  
 PLANIMETRIA AREE DI CANTIERE, PISTA LUNGOLINEA E ACCESSO AI CANTIERI - TAV. 3/3

GENERAL CONTRACTOR: **ITALFERR S.p.A.**

ATI bonifica  
 Ing. P. P. Baccichello  
 Data: Luglio 2015

SCALA: 1:5000

COMMESSA: **1N0D 00 D 12 P 6 CA0001 003 C**

PROGETTORE	DESCRIZIONE	REDAZIONE	DATA	VERIFICAZIONE	DATA	APPROVAZIONE	DATA	AUTORIZZAZIONE
A	EMISIBIONE	P. Farina	25/06/15	C. Forattini	25/06/15	M. Signaturo	15/07/15	Prof. Ing. Canale
B	EMISIBIONE	P. Farina	25/06/15	C. Forattini	25/06/15	M. Signaturo	15/07/15	
C	REVISIONE REVISIONE (C/REVISIONE)	P. Farina	25/06/15	C. Forattini	25/06/15	M. Signaturo	15/07/15	

FILE: \\00000000\CA0001\003\_00A.DWG | CLIP: J41E9100000009 | I. n. Elab.: 3320045F17