





RISOLUZIONE INTERSEZIONI TIPO A ROTATORIA ED INCROCIO A RASO

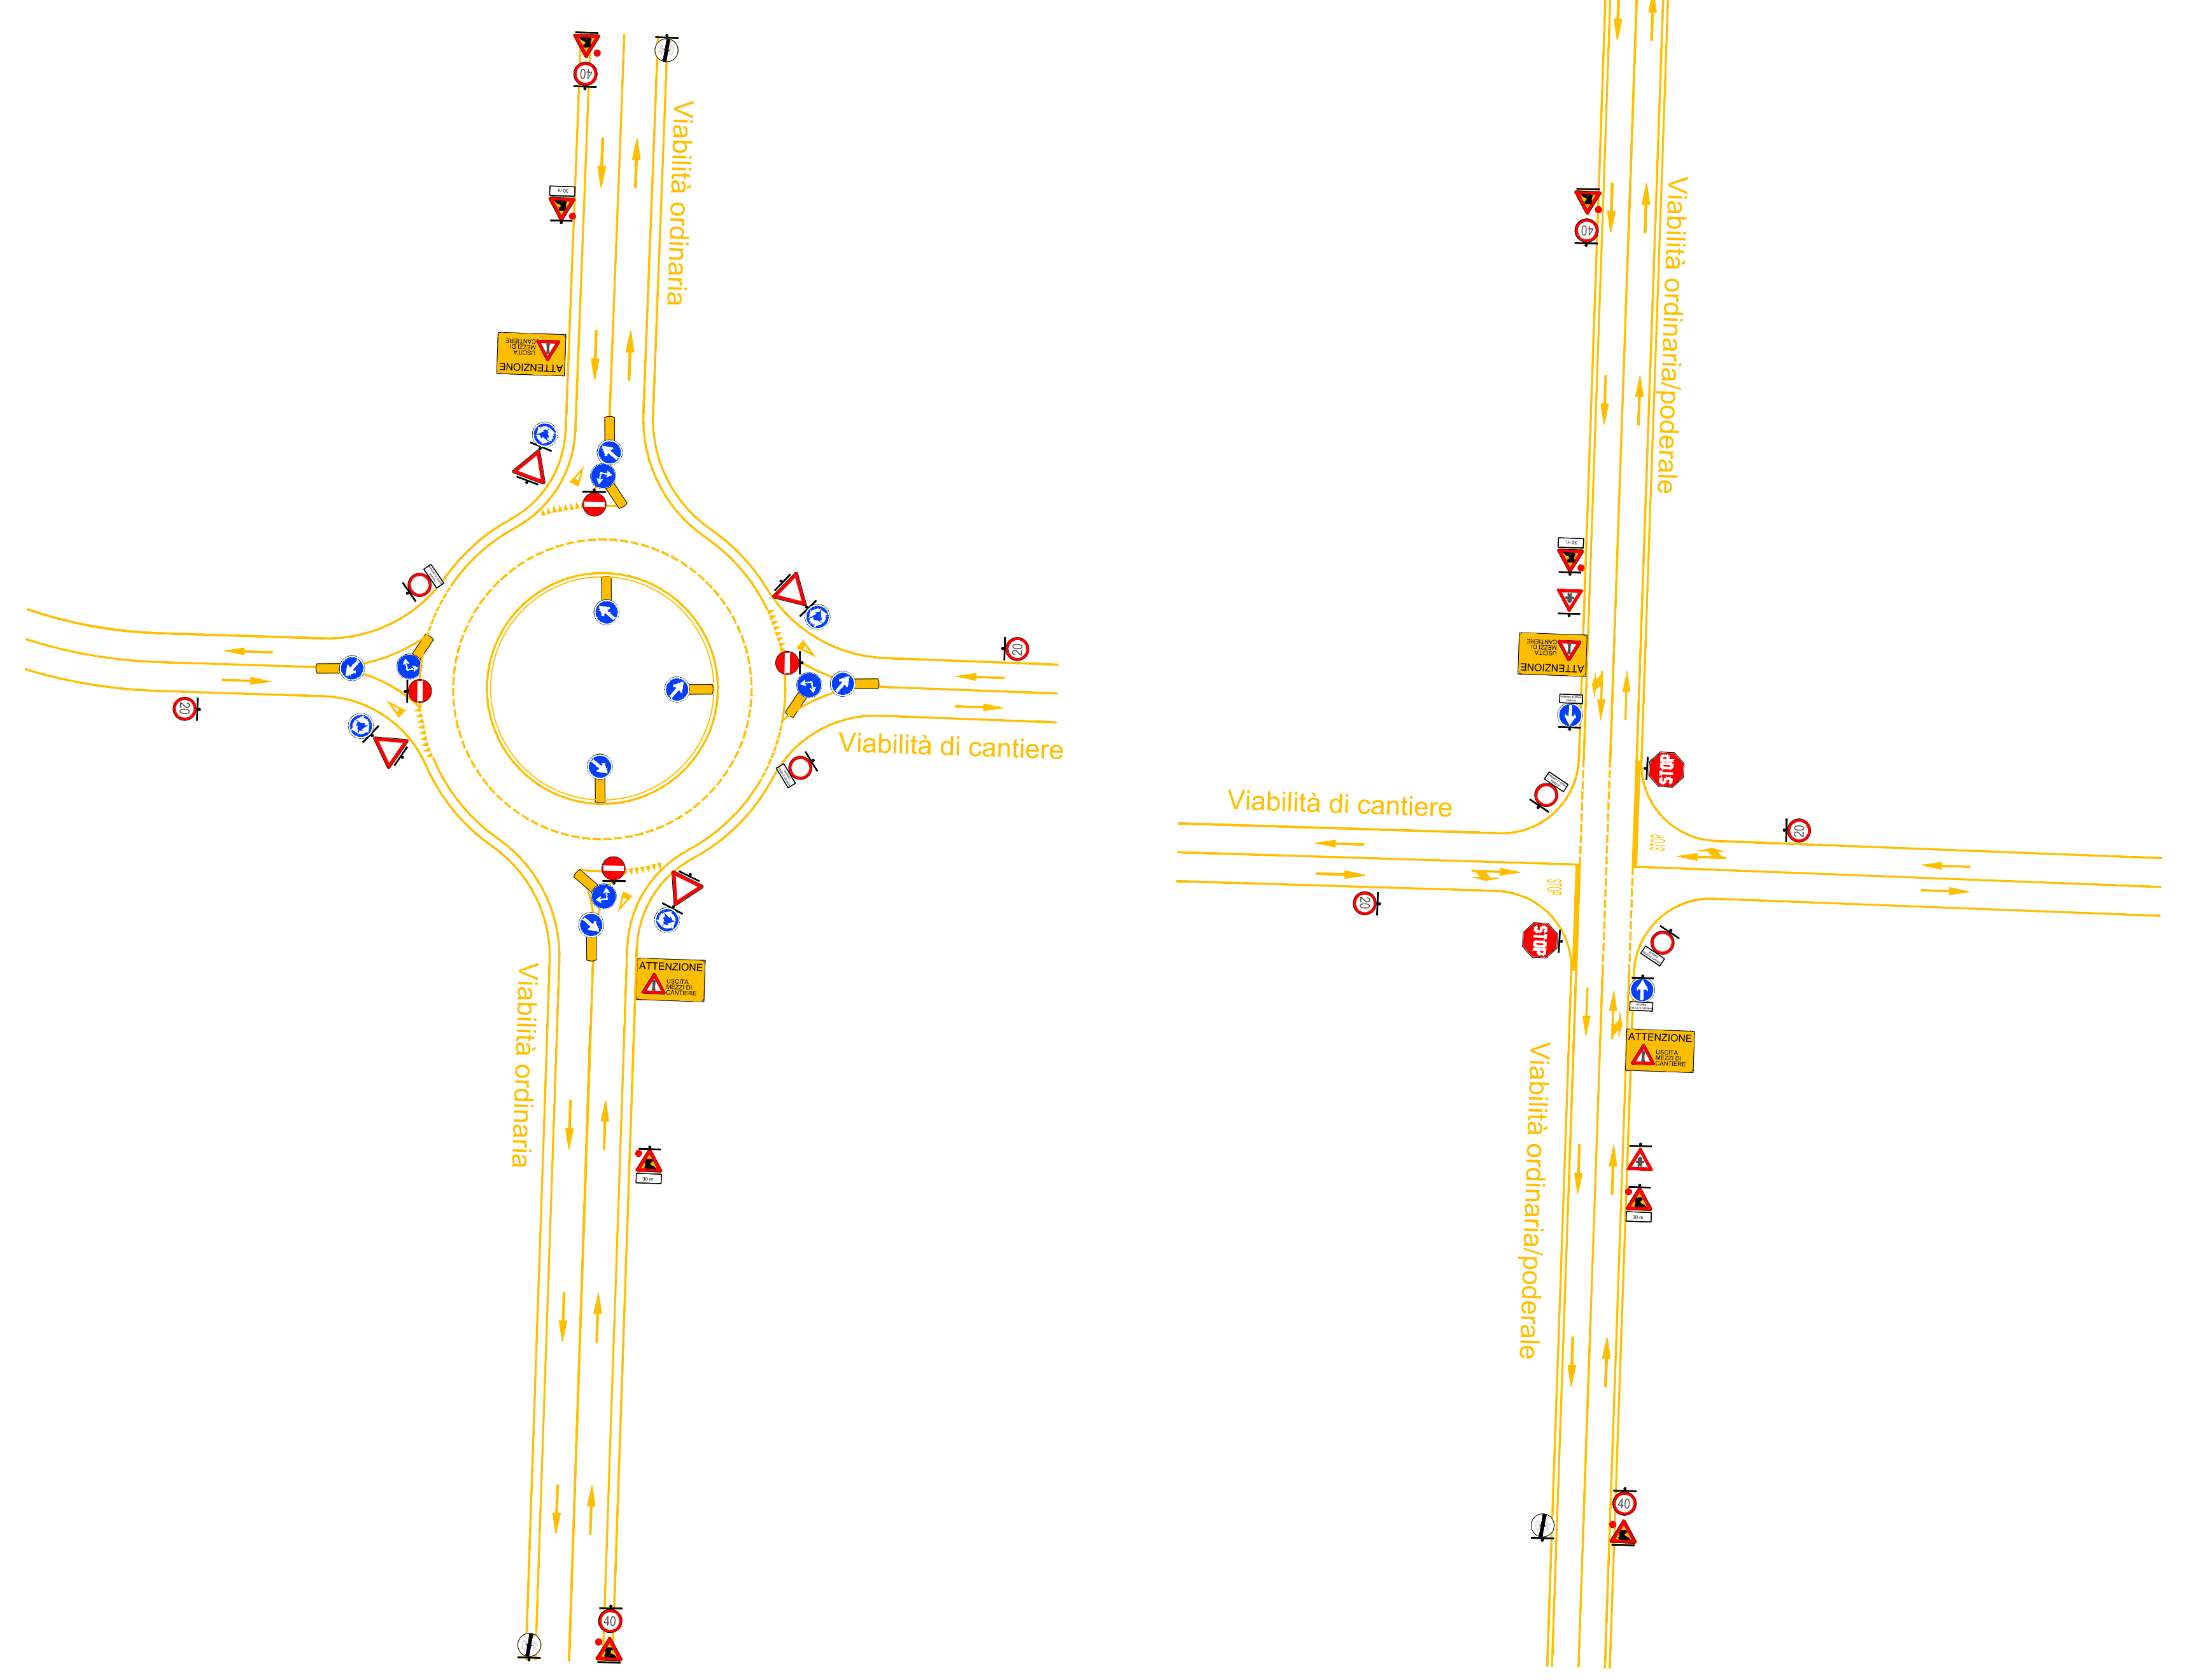

PISTA LUNGOLINEA: SEZIONE TIPO IN RILEVATO
SCALA 1:100

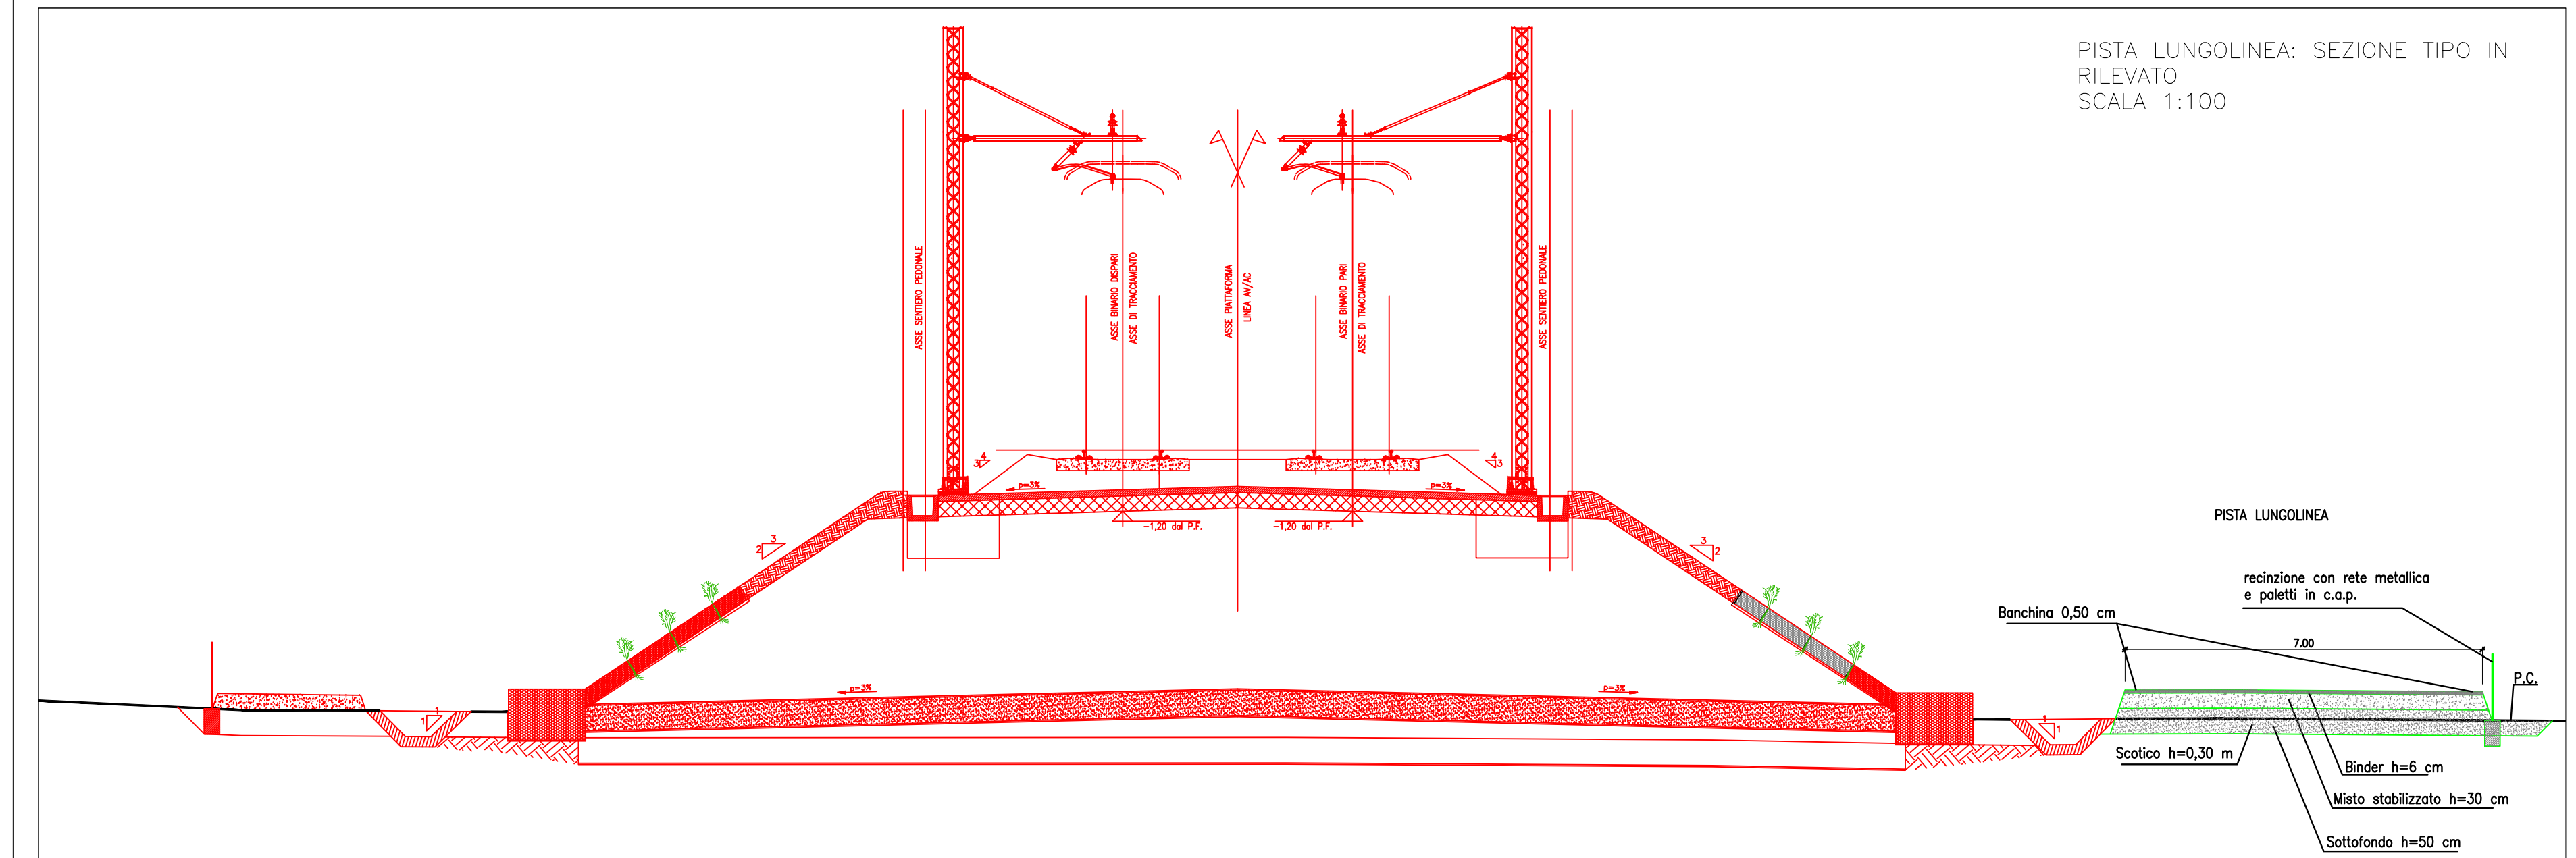

PISTA LUNGOLINEA: SEZIONE TIPO CON PROLUNGAMENTO TOMBINOLA
SCALA 1:100

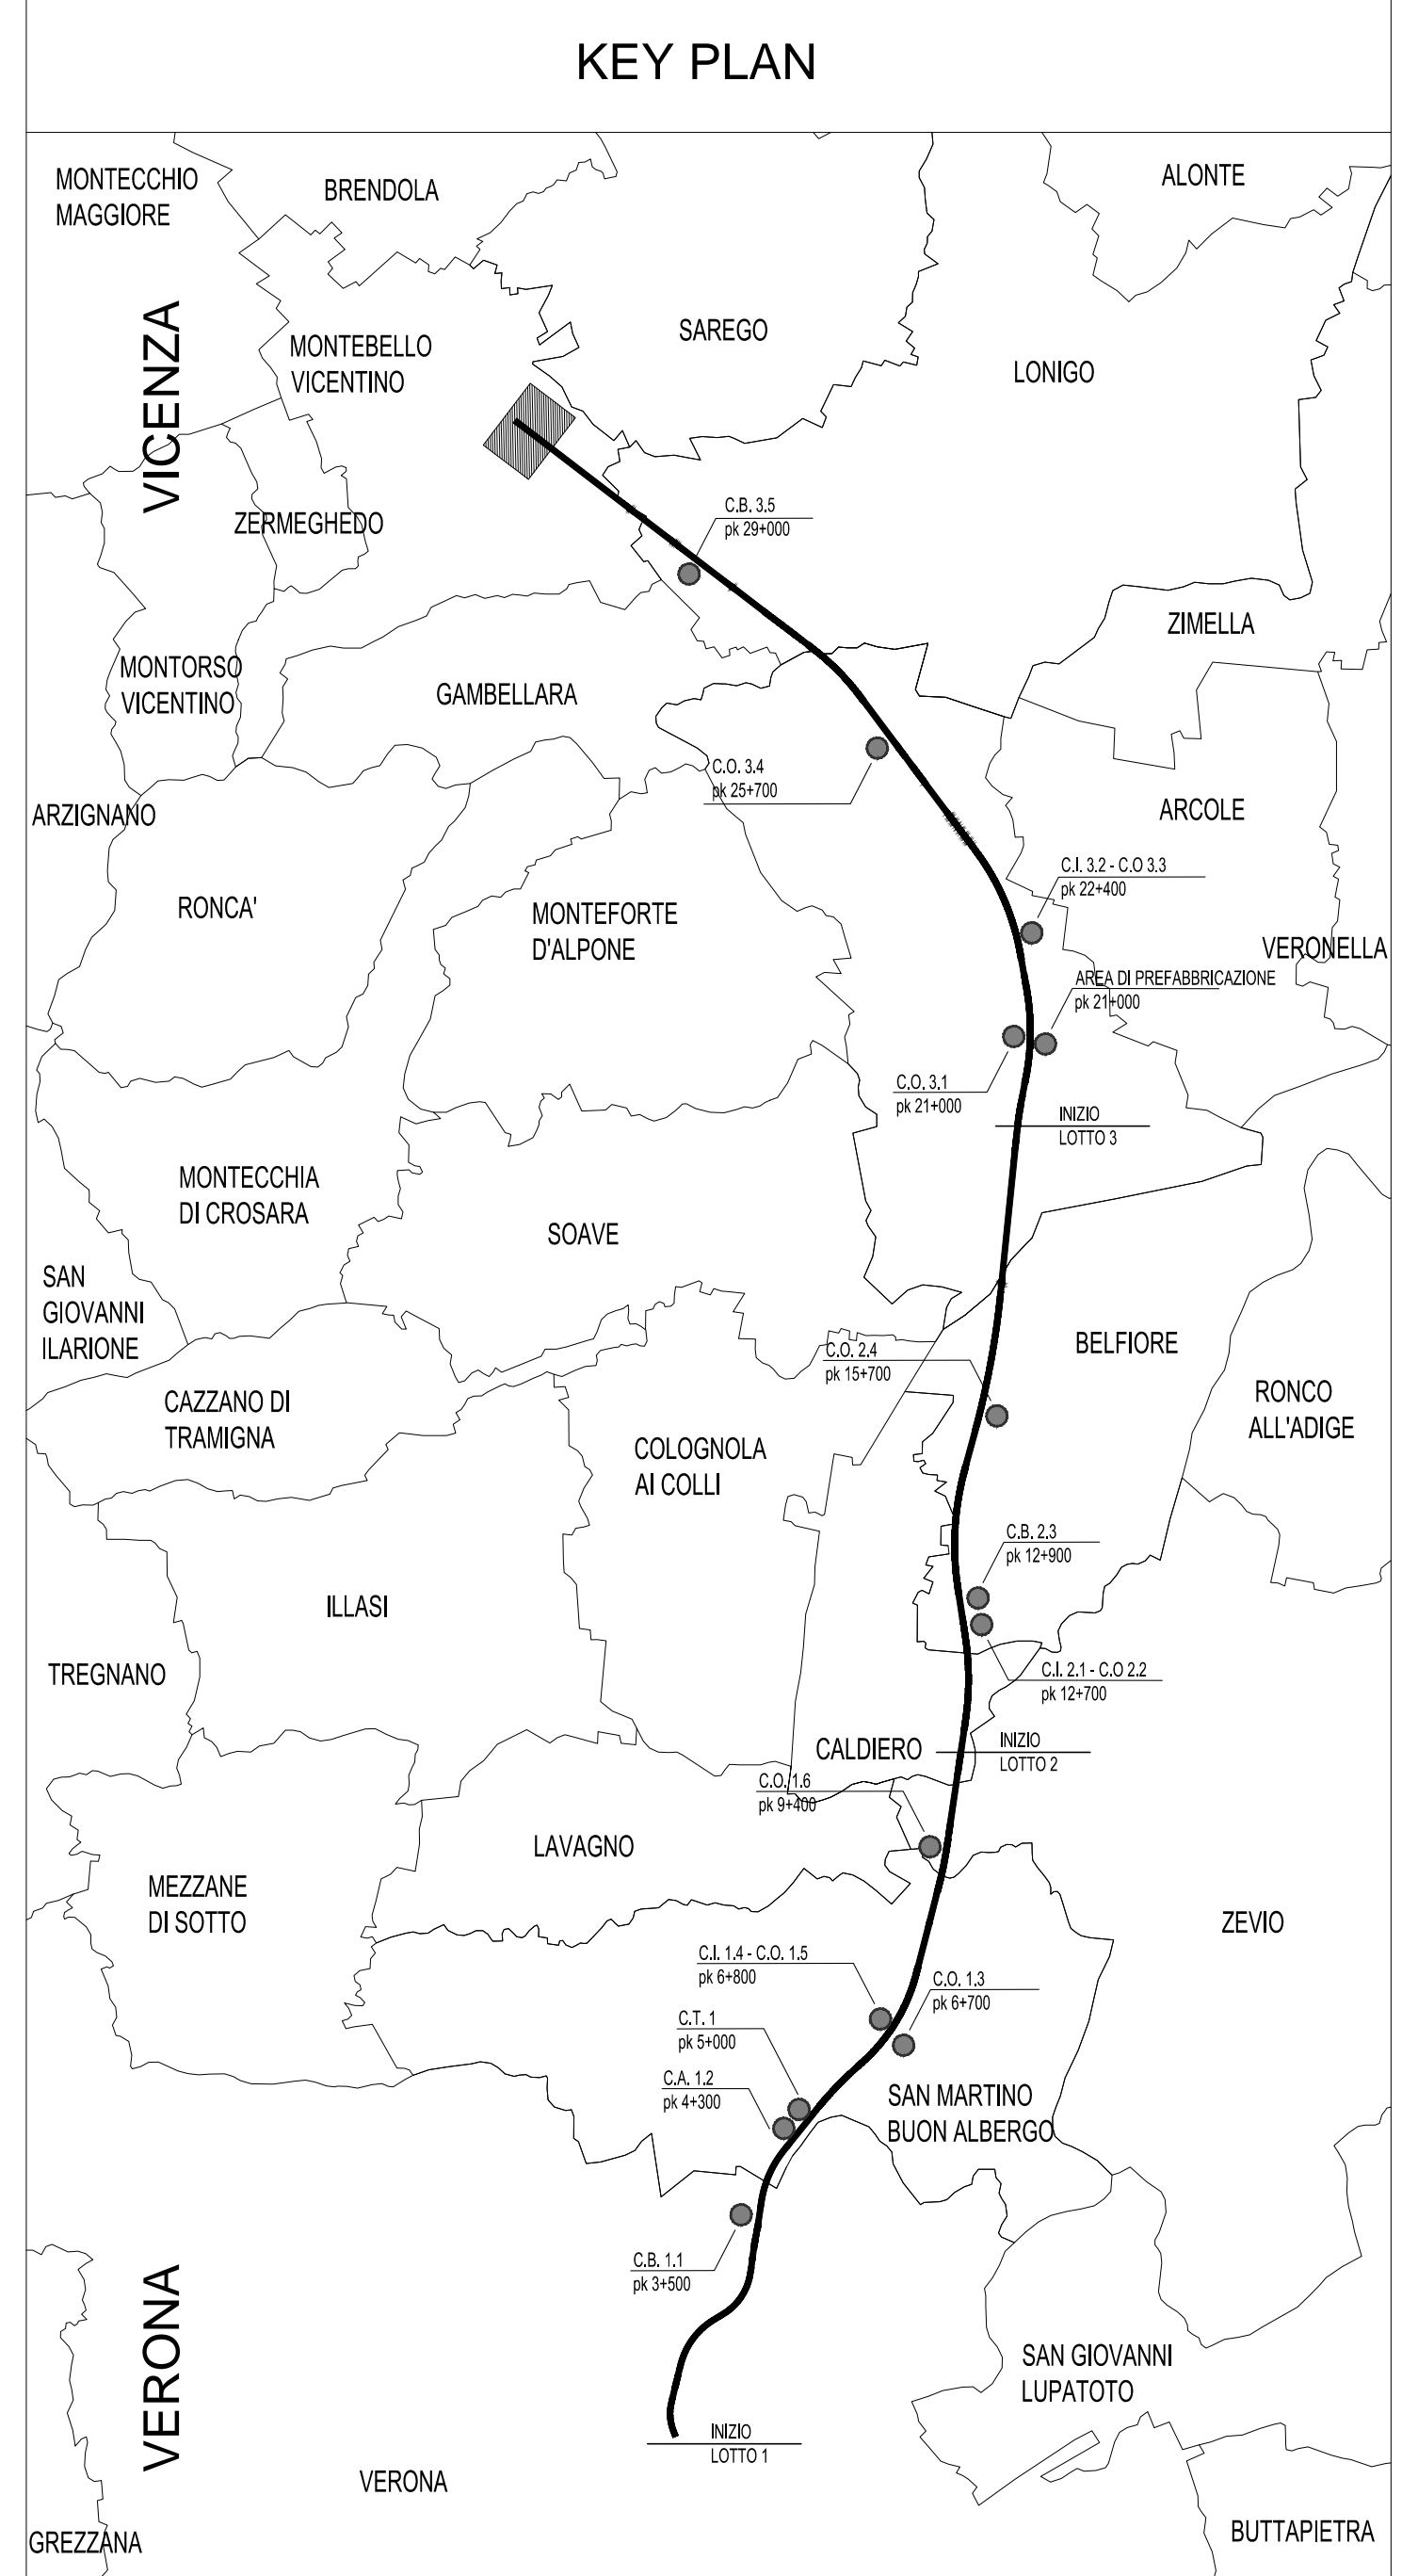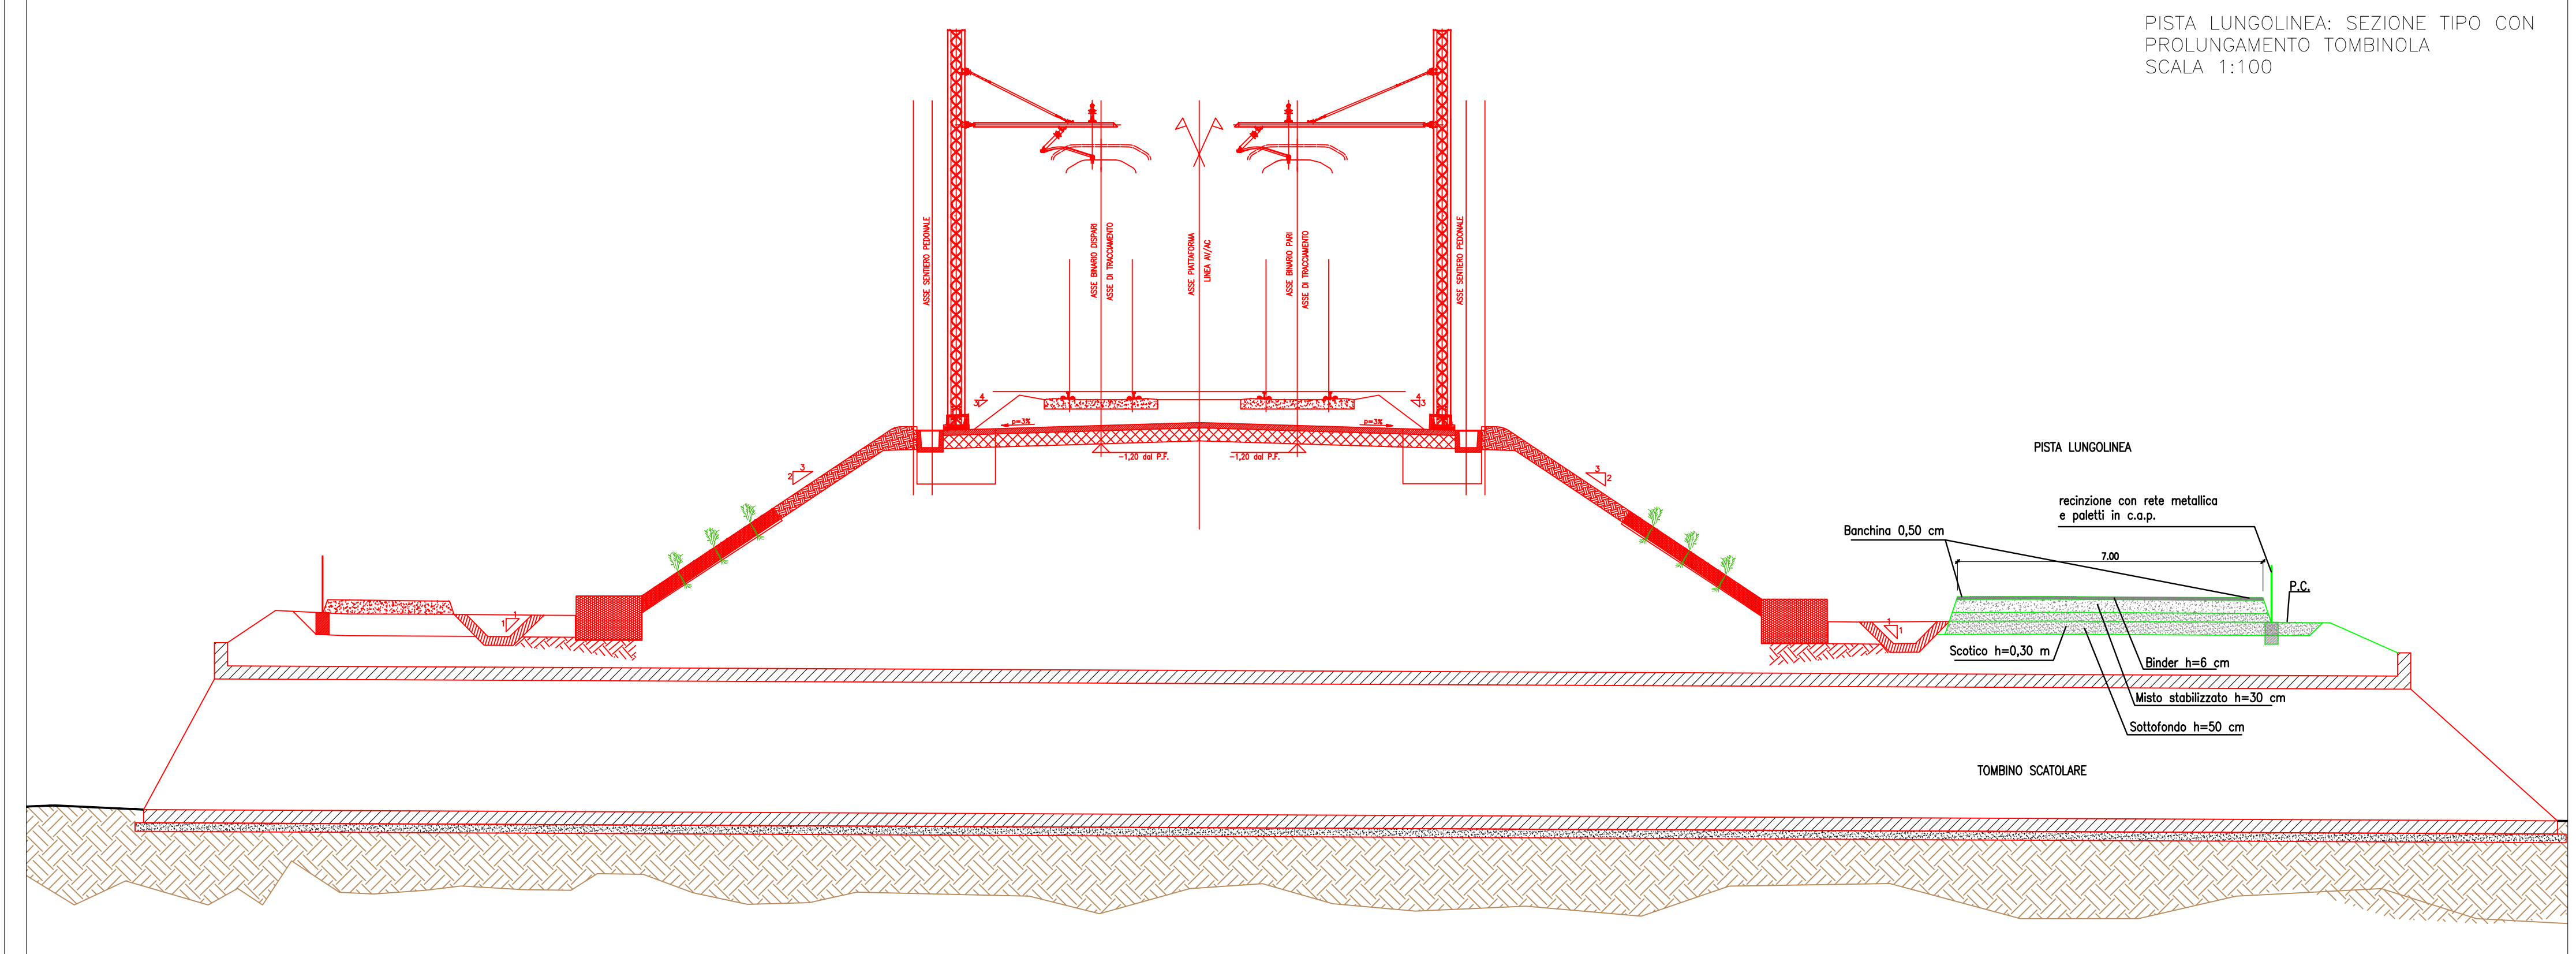

LEGENDA

| | | | |
|--|--|--|---|
| | NUOVA PISTA DI CANTIERE LUNGOLINEA | | NUOVA ROTATORIA PER INTERSEZIONE PISTA DI CANTIERE CON VIABILITA' ESISTENTE |
| | NUOVA PISTA TEMPORANEA DI CANTIERE LUNGOLINEA | | PONTE BAILEY |
| | ALLARGAMENTO VIABILITA' ESISTENTE PUBBLICA | | TOMBINO |
| | UTILIZZO VIABILITA' ORDINARIA ESISTENTE PUBBLICA | | LIMITE DI OCCUPAZIONE TEMPORANEA |
| | UTILIZZO VIABILITA' ORDINARIA DOPO INTERVENTI DI PROGETTO PUBBLICA | | INGRESSO CANTIERE |
| | LINEA FERROVIARIA E OPERE COMPLEMENTARI DI PROGETTO | | |

COMMITTENTE: **RFI** RETE FERROVIARIA ITALIANA GRUPPO FERROVIE DELLO STATO ITALIANO

ALTA Sorveglianza: **ITALFERR** GRUPPO FERROVIE DELLA SOSTITUZIONE

GENERAL CONTRACTOR: **Consorzio Inio44 Due**

INFRASTRUTTURE FERROVIARIE STRATEGICHE DEFINITE DALLA LEGGE OBIETTIVO N. 443/01

PROGETTO DEFINITIVO

LINEA AVIAC VERONA - PADOVA SUB TRATTA VERONA - VICENZA 1° SUB LOTTO VERONA - MONTEBELLO VICENTINO

DISEGNO CANTIERIZZAZIONE: ITINERARI E VIABILITA' PISTA LUNGOLINEA E RISOLUZIONE INTERFERENZE CON LA VIABILITA' ESISTENTE - TAV. 11/11

| | | | |
|---|-------------------------------------|-----------------|---------------|
| GENERAL CONTRACTOR | | ITALFERR S.p.A. | |
| ATI bonifica IL PROGETTISTA INTERITINERARIO | CONSORZIO IRICAV DUE 1 Direzione | | SCALA: 1:2000 |
| Date: Luglio 2015 | Date: Luglio 2015 | Date: | |

| COMMESSA | LOTTO | FASE | ENTE | TIPO DOC. | OPERAZIONE/SCHEMA | PROGR. | REV. |
|----------|-------|------|------|-----------|-------------------|--------|------|
| IN0D | 00 | D | 12 | P6 | CA0001 | 011 | C |

VISTO ATI BONIFICA

| | | |
|----------------|----------------------|-------------|
| Progettazione: | Firma | Data |
| | Ing. F.P. Bucchietti | Luglio 2015 |

| Rev. | Descrizione | Redatto | Verificato | Data | Approvato | Data | Autorizzato |
|------|--|---------------|--------------|----------|--------------|----------|---------------------|
| A | EMISSIONE | F. Ciccarelli | M. G. Pavesi | 13/06/15 | M. G. Pavesi | 13/06/15 | Prof. Ing. Caravita |
| B | EMISSIONE | F. Ciccarelli | G. F. Pavesi | 10/06/15 | M. G. Pavesi | 12/06/15 | |
| C | REVISIONE PER ISTRUTTORI ITALFERR DEL 20/11/15 | F. Ciccarelli | G. F. Pavesi | 20/07/15 | M. G. Pavesi | 21/07/15 | |

Date: Luglio 2015

File: IN00000PCAC001011G_00A02W3 CUP: J41E19100000009 n. Elab.: 3520049F-17