



RACCORDO AUTOSTRADALE VERONA EST

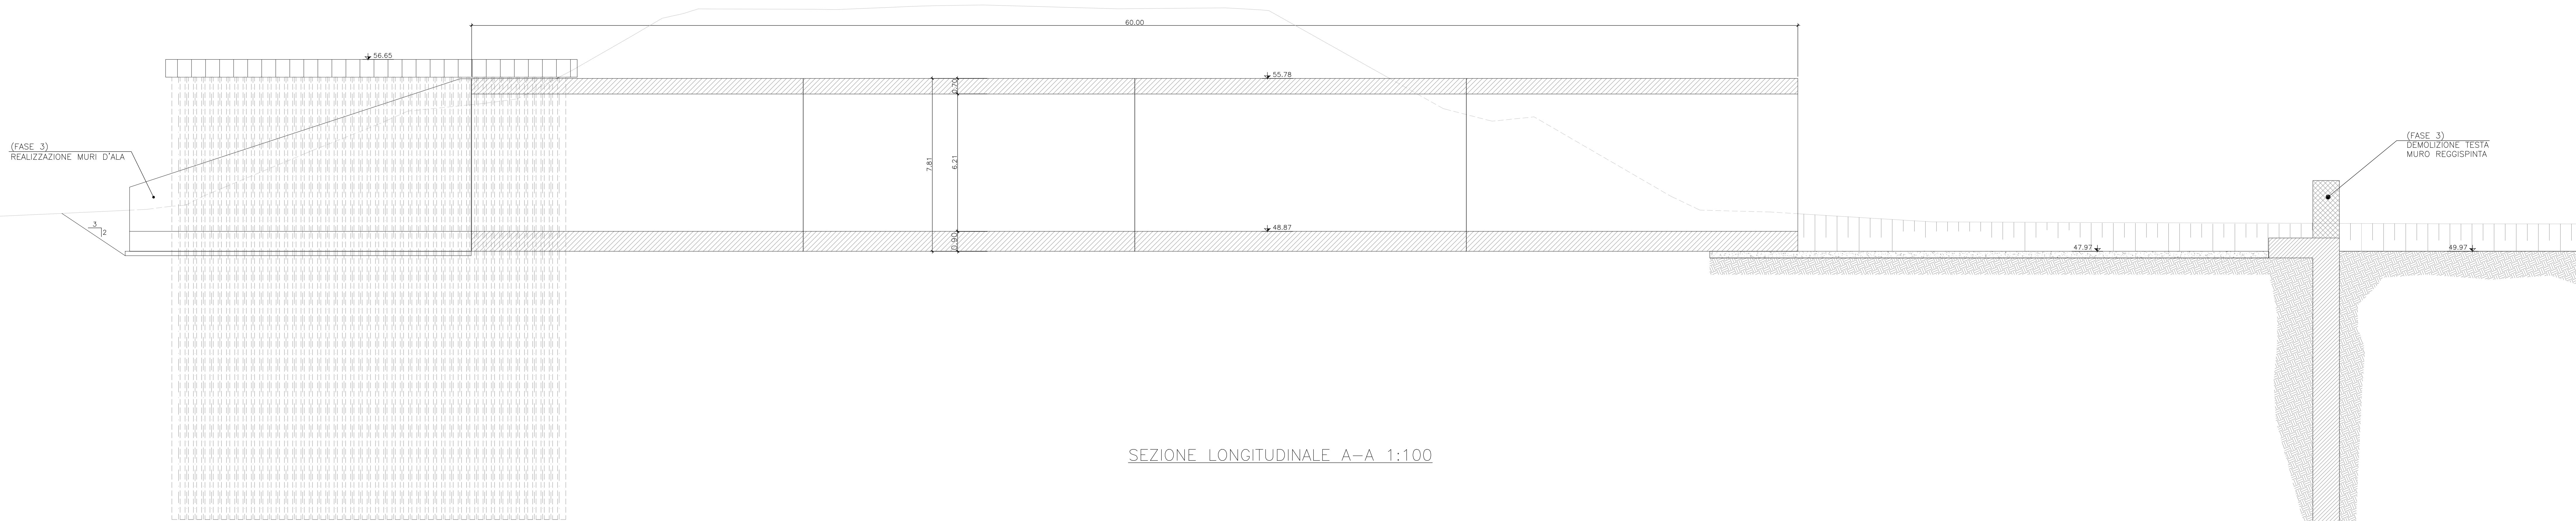

SEZIONE LONGITUDINALE A-A 1:100

RACCORDO AUTOSTRADALE VERONA EST

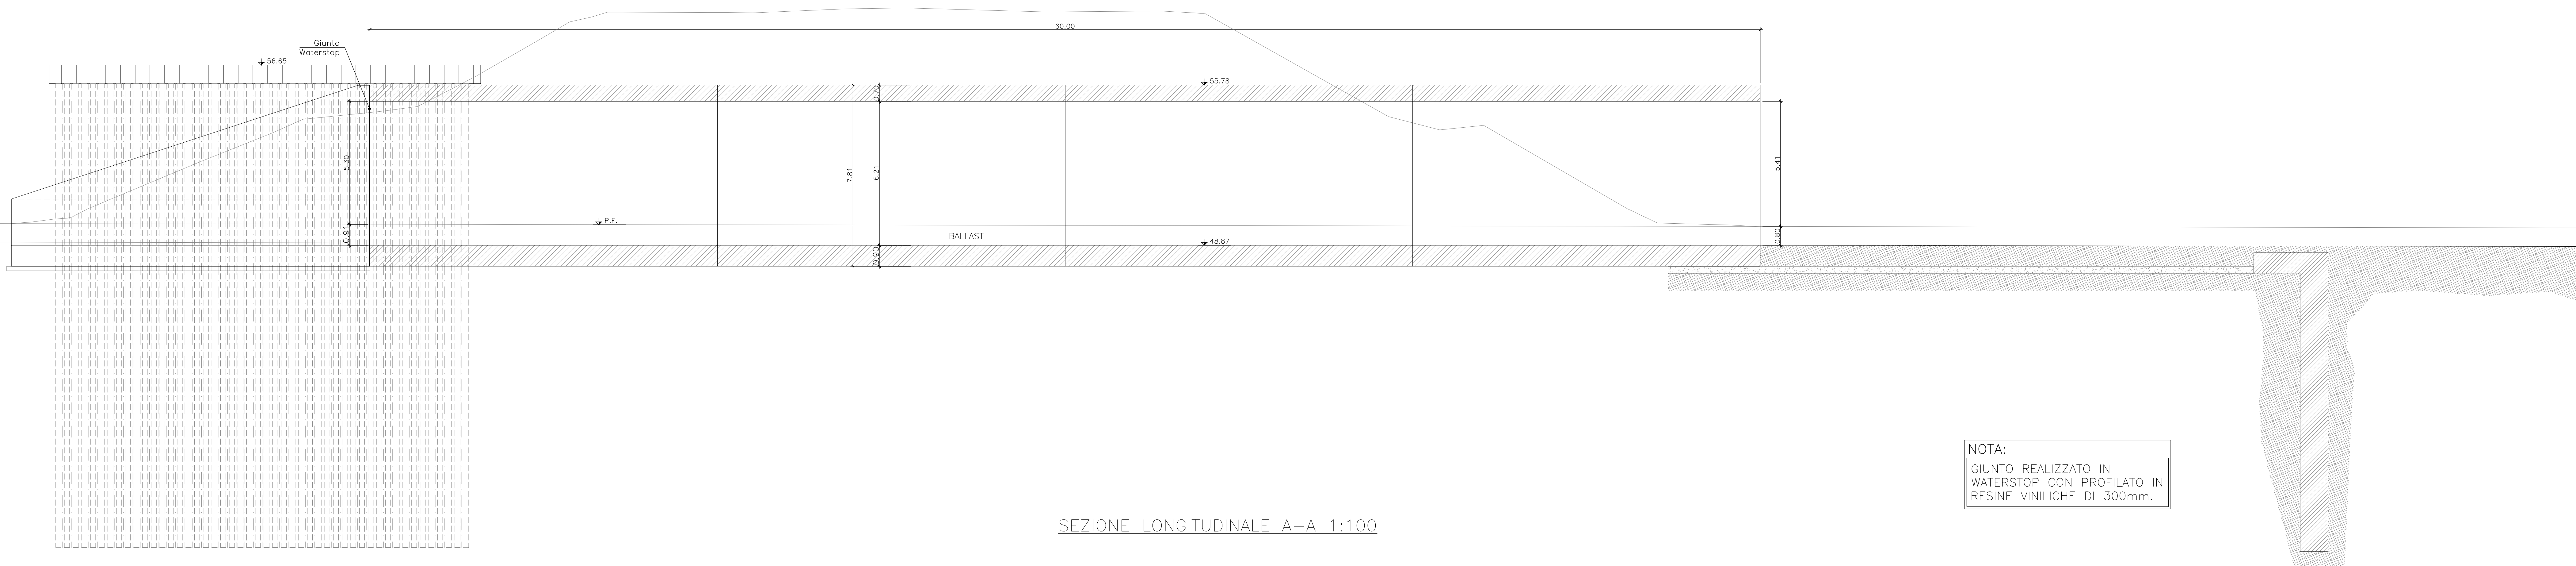

NOTA:
GIUNTO REALIZZATO IN WATERSTOP CON PROFILATO IN RESINE VINILICHE DI 300mm.

SEZIONE LONGITUDINALE A-A 1:100

- FASE 3
- 1) Apertura scavo nella zona inclusa tra le paratie;
 - 2) Smontaggio rostro metallico;
 - 3) Getto dei muri d'ala;
 - 4) Demolizione testa muro reggispinta.

- FASE 4
- 1) Sistemazione finale del rilevato.

COMMITTENTE:



ALTA SORVEGLIANZA:



GENERAL CONTRACTOR:



INFRASTRUTTURE FERROVIARIE STRATEGICHE DEFINITE DALLA LEGGE OBIETTIVO N. 443/01

PROGETTO DEFINITIVO
LINEA AV/AC VERONA - PADOVA
SUB TRATTA VERONA - VICENZA
1° SUB LOTTO VERONA - MONTEBELLO VICENTINO

DISEGNO
CANTIERIZZAZIONE: SOTTOVIA FERROVIARIO PER ACCESSO CANTIERE ARMAMENTO
FASI ESECUTIVE 3 E 4 - SEZIONI

GENERAL CONTRACTOR		ITALFERR S.p.A.	
ATI bonifica IL PROGETTISTA INTEGRATORE <small>Franco Paolo Bonicatti Via S. Felice 10 - 37060 Verona Tel. 0445/434111</small>	CONSORZIO IRICAV DUE Emanuele		SCALA : 1:100
Data:	Data:	Data:	

COMMESSA	LOTTO	FASE	ENTE	TIPO DOC.	OPERA/DISCIPLINA	PROGR.	REV.
I N 0 D	0 0	D	I 2	PA	CA 0 0 0 0	0 0 2	A

ATI bonifica		Firma		Data				
		Ing. F. P. Bocchetto						
Progettazione:	Redatto	Data	Verificato	Data	Approvato	Data	Autorizzato	
A	EMMISSIONE	F. Farfani	16/04/15	L. Vio	23/04/15	M. Saghetto	13/05/15	