


FASE 1

PIANTA 1:100

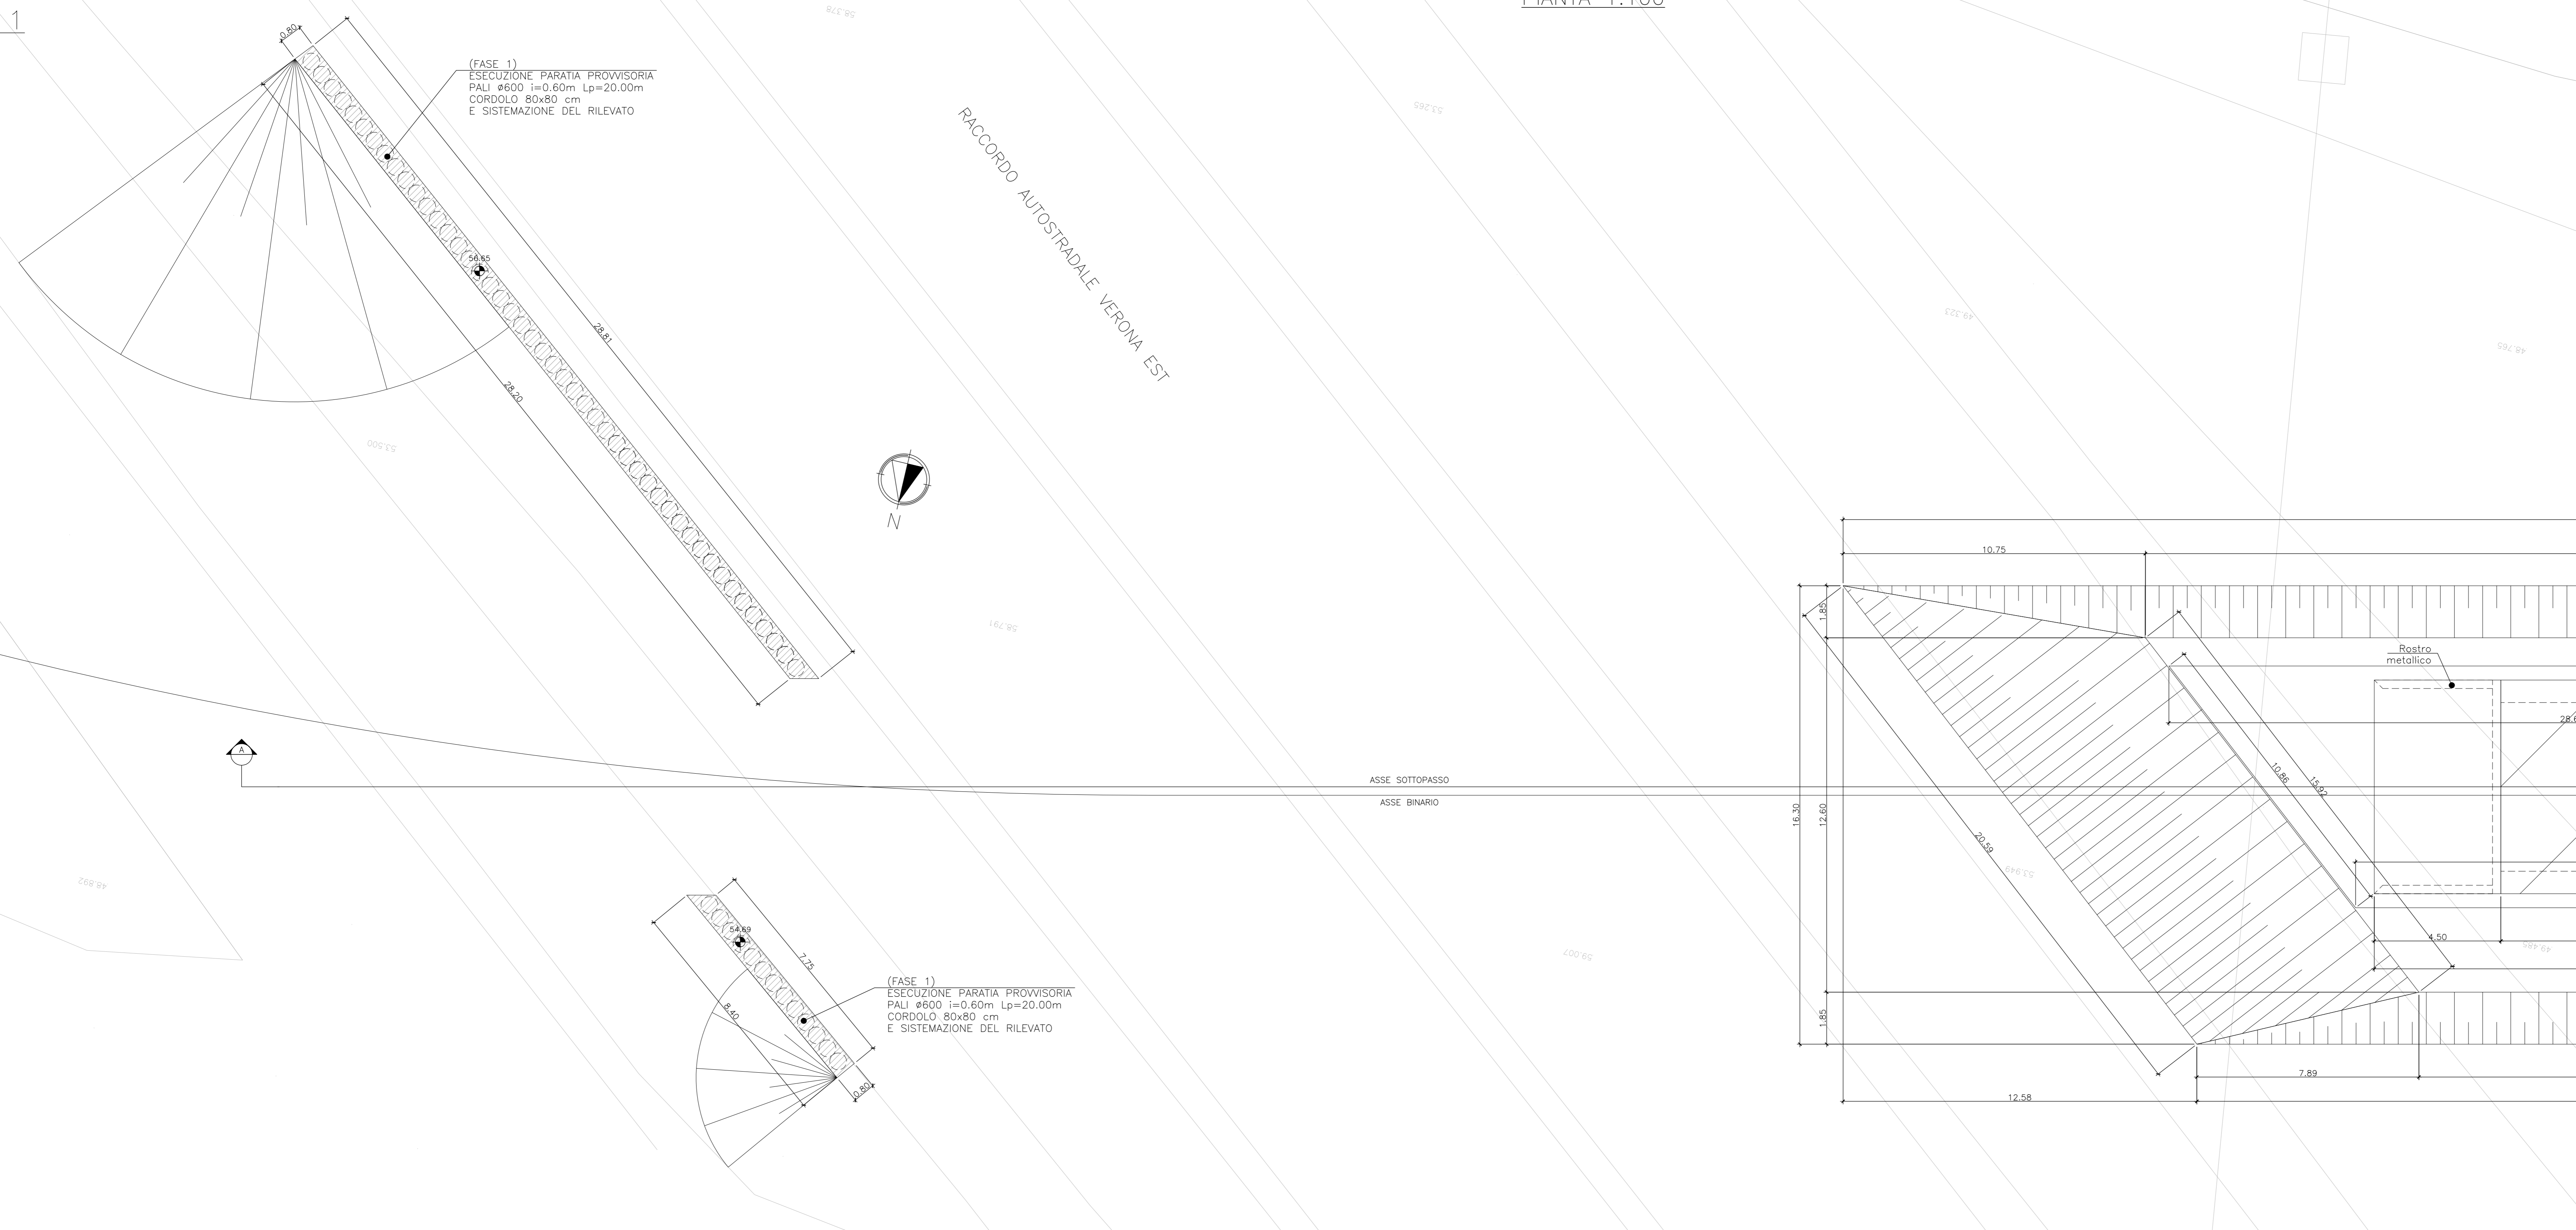


NOTA:  
GIUNTO REALIZZATO IN WATERSTOP CON PROFILATO IN RESINE VINILICHE DI 300mm.

- FASE 1
- 1) Preparazione area di cantiere e scavo a sezione aperta;
  - 2) Getto in opera del muro reggispinta, della platea di contrasto e della platea di varo con relativi martineti;
  - 3) Poso in opera del primo cancello con relativo rostro metallico;
  - 4) Realizzazione paratia di pali diametro 600mm come da progetto;

FASE 1

PIANTA 1:100

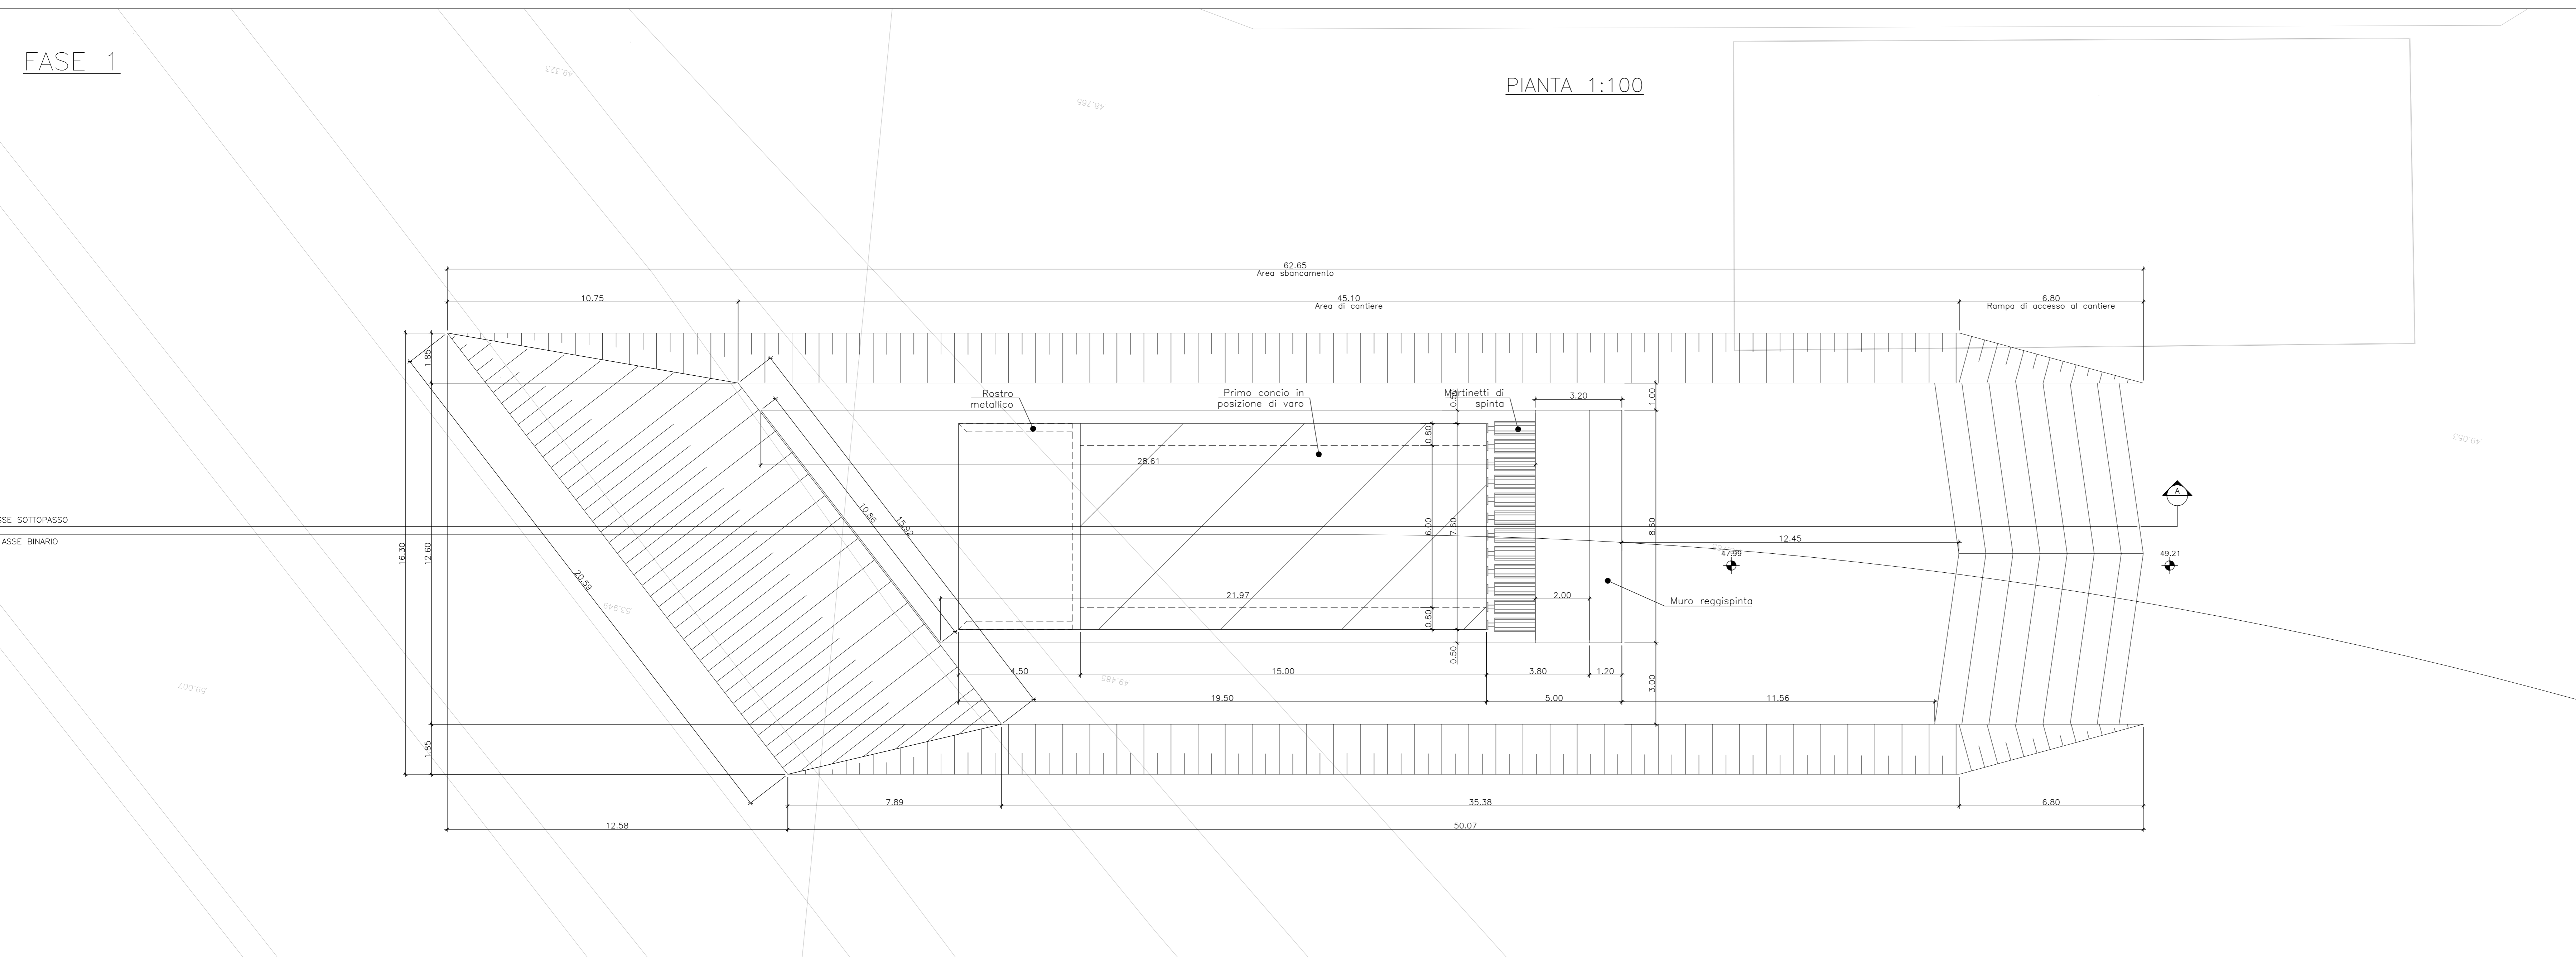

COMMITTENTE: **RFI** RETE FERROVIARIA ITALIANA GRUPPO FERROVIE DELLO STATO ITALIANE

ALTA SORVEGLIANZA: **ITALFERR** GRUPPO FERROVIE DELLO STATO

GENERAL CONTRACTOR: **Consorzio Iricav Due**

**INFRASTRUTTURE FERROVIARIE STRATEGICHE DEFINITE DALLA LEGGE OBIETTIVO N. 443/01**

**PROGETTO DEFINITIVO**  
**LINEA AV/AC VERONA - PADOVA**  
**SUB TRATTA VERONA - VICENZA**  
**1° SUB LOTTO VERONA - MONTEBELLO VICENTINO**

DISEGNO CANTIERIZZAZIONE: SOTTOVIA FERROVIARIO PER ACCESSO CANTIERE ARMAMENTO  
FASE ESECUTIVA 1 - PIANTA

GENERAL CONTRACTOR	CONSORZIO IRICAV DUE 1 Divisione	ITALFERR S.p.A.
<b>ATI bonifica</b> IL PROGETTISTA INTEGRATORE F. Farina P. F. Farina M. Saghetto M. Saghetto M. Saghetto M. Saghetto		

SCALA: 1:100

COMMESSA	LOTTO	FASE	ENTE	TIPO DOC.	OPERADISCIPLINA	PROGR.	REV.
I N 0 D	0 0	D	1 2	PA	CA 0 0 0 0	0 0 3	A

Progettazione:		Firma		VISTO ATI BONIFICA	
Redatto	Data	Ing. F. P. Bocchetto		Data	
Verificato	Data				
Approvato	Data				
Autore	Data				

DATA: 13/05/15

FILE: I:\IND0002PACAD000003A\_00A.DWG | CUP: J41E91000000009 | n. Elab.: 332049F17