



- ### LEGENDA
- Campagna indagini integrative Progetto Definitivo 2015**
- S: Sondaggio a carotaggio continuo
 - S_{PI}: Sondaggio a carotaggio continuo con installazione di Piezometro
 - CH: Sondaggio a distruzione di nucleo per prove CROSS-HOLE
 - CPTU: Prova penetrometrica statica con piezozona
 - PT: Pozzetto esplorativo a 1,5m da p.c. con prove di carico su piastra
- Campagna indagini pregresse**
- : Sondaggio a carotaggio continuo (campagna 2002)
 - : Sondaggio geognostico, numero di riferimento (campagna 2002)
 - ▲: CPTU, numero di riferimento (campagna 2002)

- ### Classi dei terreni
- | | | |
|--|---|--|
| 1 Riparto | 4 Sabbie fini e medie, da debolmente limose a limose | 7 Orizzonte superiore di alterazione delle filologie calcaree (Unif. 7) |
| 2 Limi, limi debolmente argillosi, con intercalazioni sabbiose fini | 5 Ghiaia e sabbie grossolane, con presenza sporadica di ciottoli | 8 Calcari e calcareniti, in giacitura massiva o talora stratificata |
| 3 Limi e argille, plastici, presenza di assialture organiche. Localmente intercalazioni di sottili livelli limoso-sabbiosi | 6 Ghiaia, ghiaie e sabbie, in genere con matrice limoso-sabbiosa fine | 9 Vulcaniti, Argilliti inglobanti clasti derivanti dall'alterazione dei prodotti vulcanoclastici |

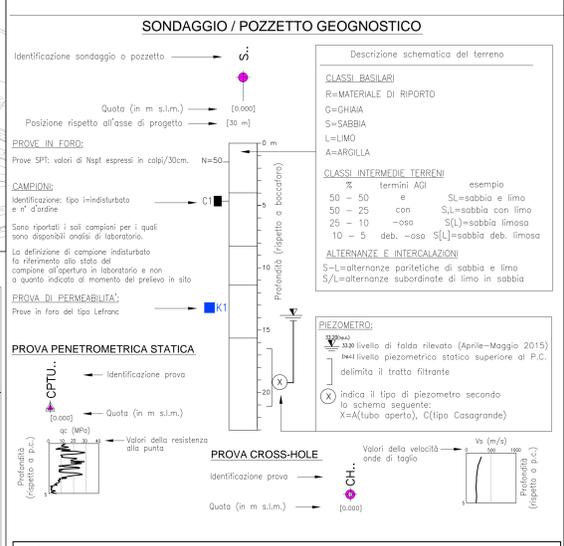

Note:

- 1) L'UBICAZIONE E QUOTA DELLE INDAGINI 2015 DERIVANO DAI RILIEVI TOPOGRAFICI ESEGUITI DALL'IMPRESA ESECUTRICE.
- 2) IL LIVELLO DELLA FALDA E' DA CONSIDERARSI INDICATIVO, IN QUANTO DERIVANTE DAI RILIEVI DISPONIBILI RELATIVI AL SOLO PERIODO APRILE-MAGGIO 2015.

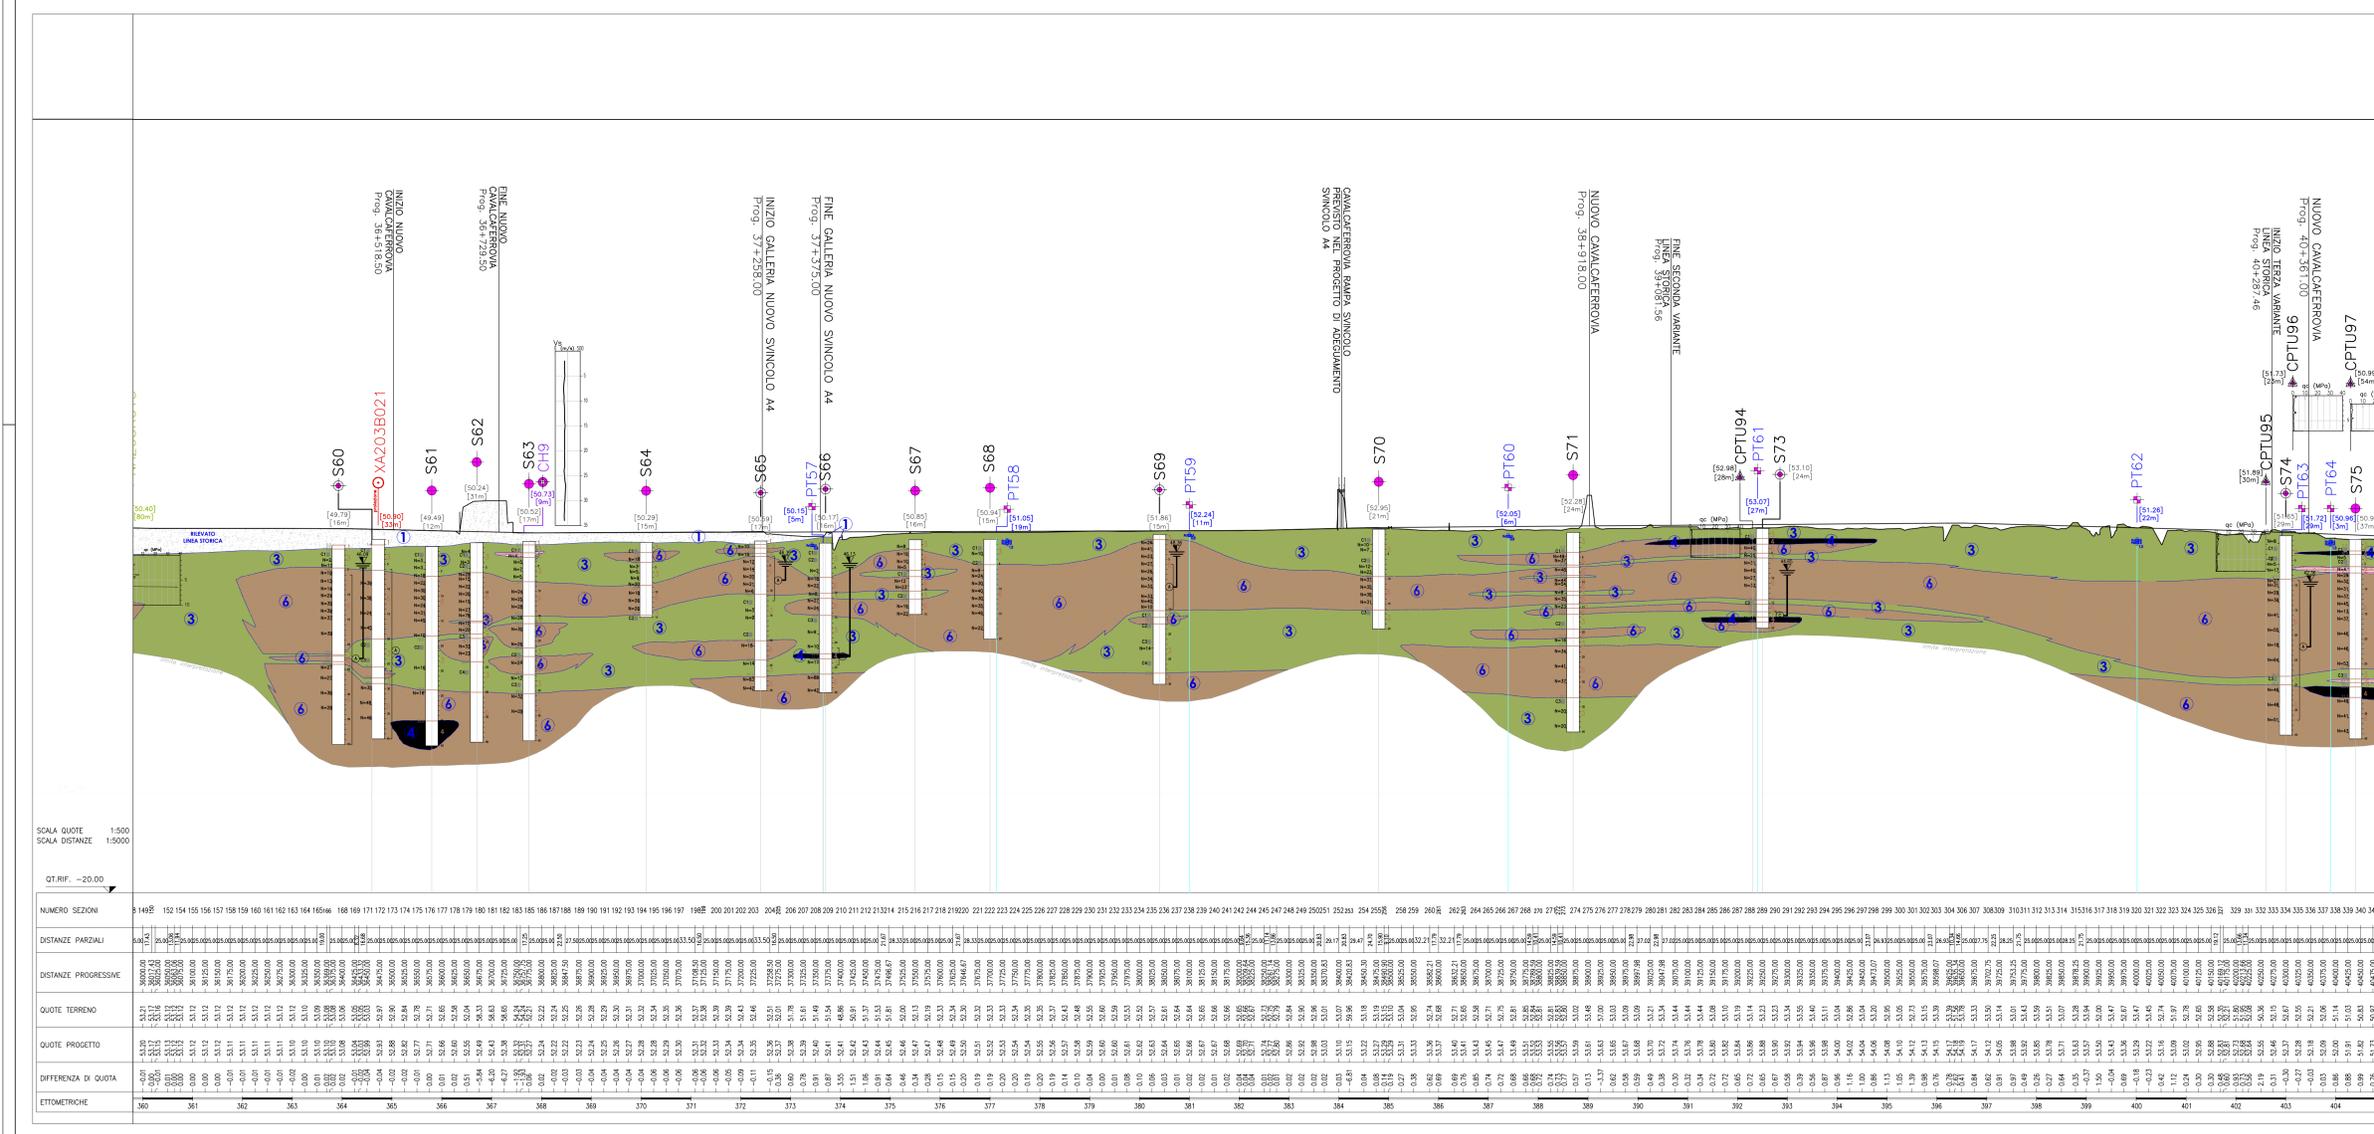

COMMITTENTE: RFI RETE FERROVIARIA ITALIANA GRUPPO FERROVIE DELLO STATO ITALIANO

ALTA Sorveglianza: ITALFERR GRUPPO FERROVIE DELLO STATO ITALIANO

GENERAL CONTRACTOR: Consorzio Iric-HV Due

INFRASTRUTTURE FERROVIARIE STRATEGICHE DEFINITE DALLA LEGGE OBIETTIVO N. 443/01

PROGETTO DEFINITIVO
LINEA AV/AC VERONA - PADOVA
SUB TRATTA VERONA - VICENZA
2° SUB LOTTO MONTEBELLO VICENTINO-BIVIO VICENZA

DISEGNO
PARTE GENERALE - GEOLOGIA E GEOTECNICA
GEOLOGIA, GEOMORFOLOGIA E IDROGEOLOGIA - PROFILO GEOTECNICO - TAV. 10

GENERAL CONTRACTOR		CONSORZIO IRI-CAV DUE		ITFERR S.p.A.	
ATI bonifica	IL PROGETTISTA INTEGRATORE	Consorzio Iric-HV Due	Consorzio Iric-HV Due	ITFERR S.p.A.	ITFERR S.p.A.
Data:		Data:		Data:	

COMMESSA	LOTTO	FASE	ENTE	TIPO DOC.	OPERA/DISCIPLINA	PROGR.	REV.
I/N0D	02	D	I2	F5	GE01002	010	A

ATI bonifica

Progettazione: Fina Ing.F.P. Boccardo

Rev.	Descrizione	Redatto	Data	Verificato	Data	Approvato	Data	Autore
A	Emissione Definitiva	C. Pape	13/06/2015	P. Assant	11/06/2015	V. Pastore	11/06/2015	

File: I00002DIFSGE00210A_00A.zip CUP: J41E9100000009 n. Elob.: 3320049FV

SCALA QUOTE 1:500
SCALA DISTANZE 1:5000

QT. RIF. -20.00

NUMERO SEZIONI	31698	152	154	155	156	157	158	159	160	161	162	163	164	165	166	168	169	171	172	173	174	175	176	177	178	179	180	181	182	183	185	186	187	188	189	190	191	192	193	194	195	196	197	198	200	201	202	203	204	206	207	208	209	210	211	212	213	214	215	216	217	218	219	220	221	222	223	224	225	226	227	228	229	230	231	232	233	234	235	236	237	238	239	240	241	242	243	244	245	247	248	249	250	251	252	253	254	255	256	259	260	262	263	264	265	266	267	268	271	272	274	275	276	277	278	279	280	281	282	283	284	285	286	287	288	289	290	291	292	293	294	295	296	297	298	299	300	301	302	303	304	306	307	308	309	310	311	312	313	314	315	316	317	318	319	320	321	322	323	324	325	326	327	329	331	332	333	334	335	336	337	338	339	340	341	342	
