


Table with columns: NUMERO SEZIONI, DISTANZE PARZIALI, DISTANZE PROGRESSIVE, QUOTE TERRENO, QUOTE PROGETTO. Contains elevation and distance data for 357 sections.

LEGENDA CARTA GEOLOGICA CON ELEMENTI GEOMORFOLOGICI. Includes symbols for sondaggio a carteggio continuo, sondaggio geognostico, and various geological units like Rocce vulcaniche and Unità delle calcareniti.

PROFILO GEOLITOLOGICO. Includes a stratigraphic column with soil types (Riparto, Ghiaie, Sabbie) and a borehole diagram showing depth and sampling points.

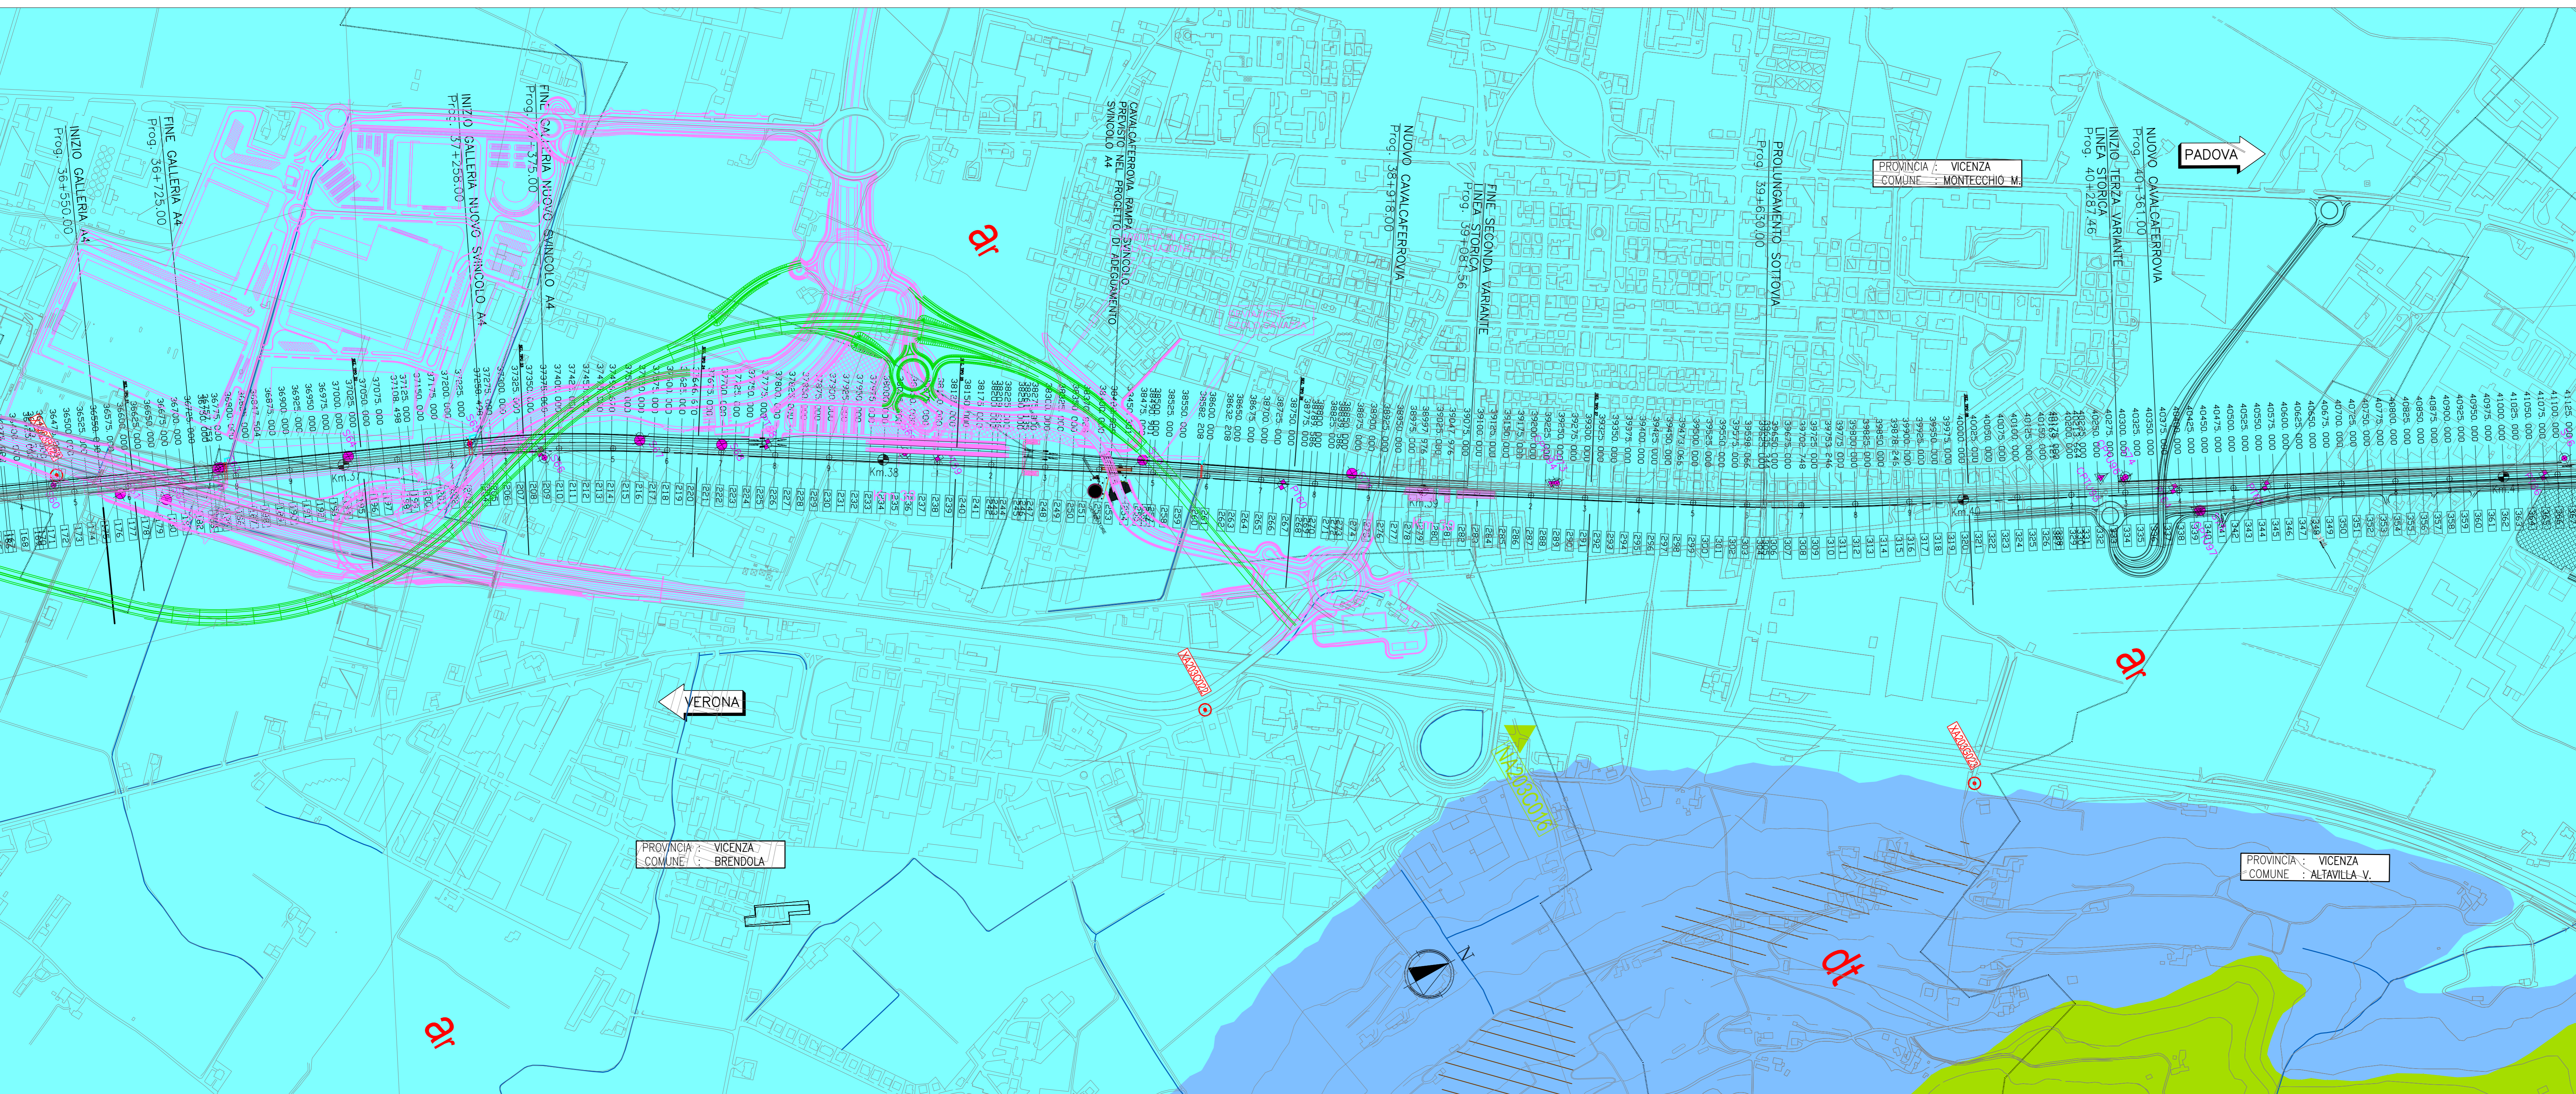

Project information block including: COMMITTENTE (RFI), GENERAL CONTRACTOR (ITALEFF), PROJECT TITLE (INFRASTRUTTURE FERROVIARIE STRATEGICHE), and technical details like scale (1:5000/500) and drawing number (I10D02).