


Table with columns: NUMERO SEZIONI, DISTANZE PARZIALI, DISTANZE PROGRESSIVE, QUOTE TERRENO, QUOTE PROGETTO. It contains numerical data for each station along the line.

LEGENDA CARTA GEOLOGICA CON ELEMENTI GEOMORFOLOGICI. Includes symbols for sondaggio a carteggio continuo, sondaggio geognostico, and various geological units like Rocce vulcaniche and Unità delle calcareniti.

PROFILO GEOLITOLOGICO. Includes a stratigraphic description table with layers like Riparto, Ghiaie grossolane, and Argilla limosa. Also includes a scale for sondaggio geognostico and a diagram for the profile.

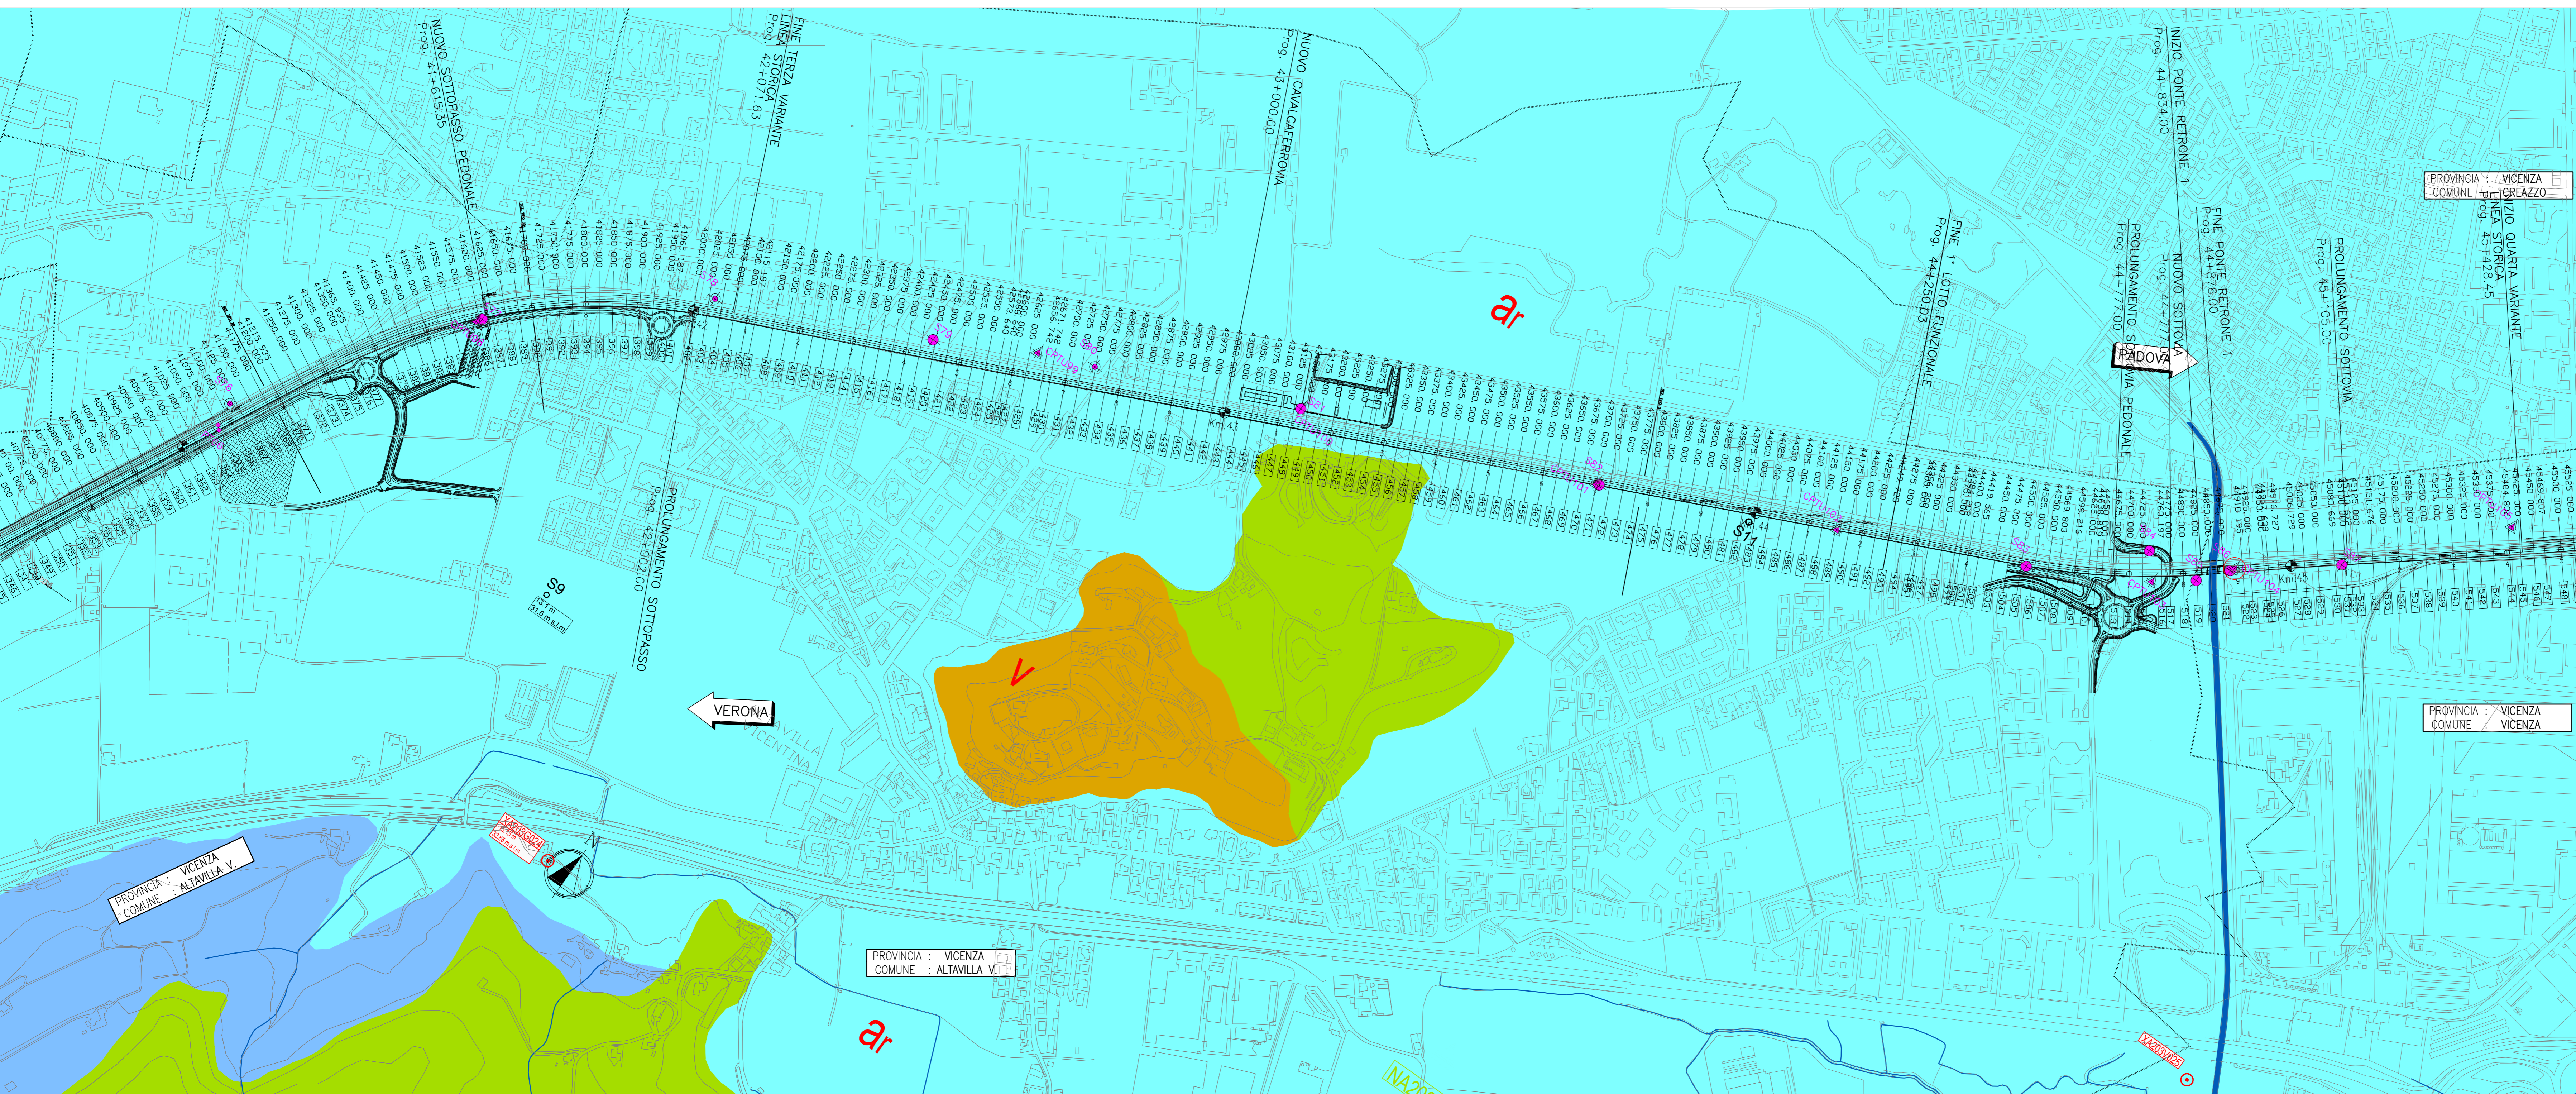

Project information block including: COMMITTENTE (SRFI), ALTA SORVEGLIANZA (ITALFERR), GENERAL CONTRACTOR (Consorzio Itio'V' Dae), INFRASTRUTTURE FERROVIARIE STRATEGICHE DEFINITE DALLA LEGGE OBIETTIVO N. 443/01, PROGETTO DEFINITIVO LINEA AV/AC VERONA - PADOVA, and a table of revisiones.