
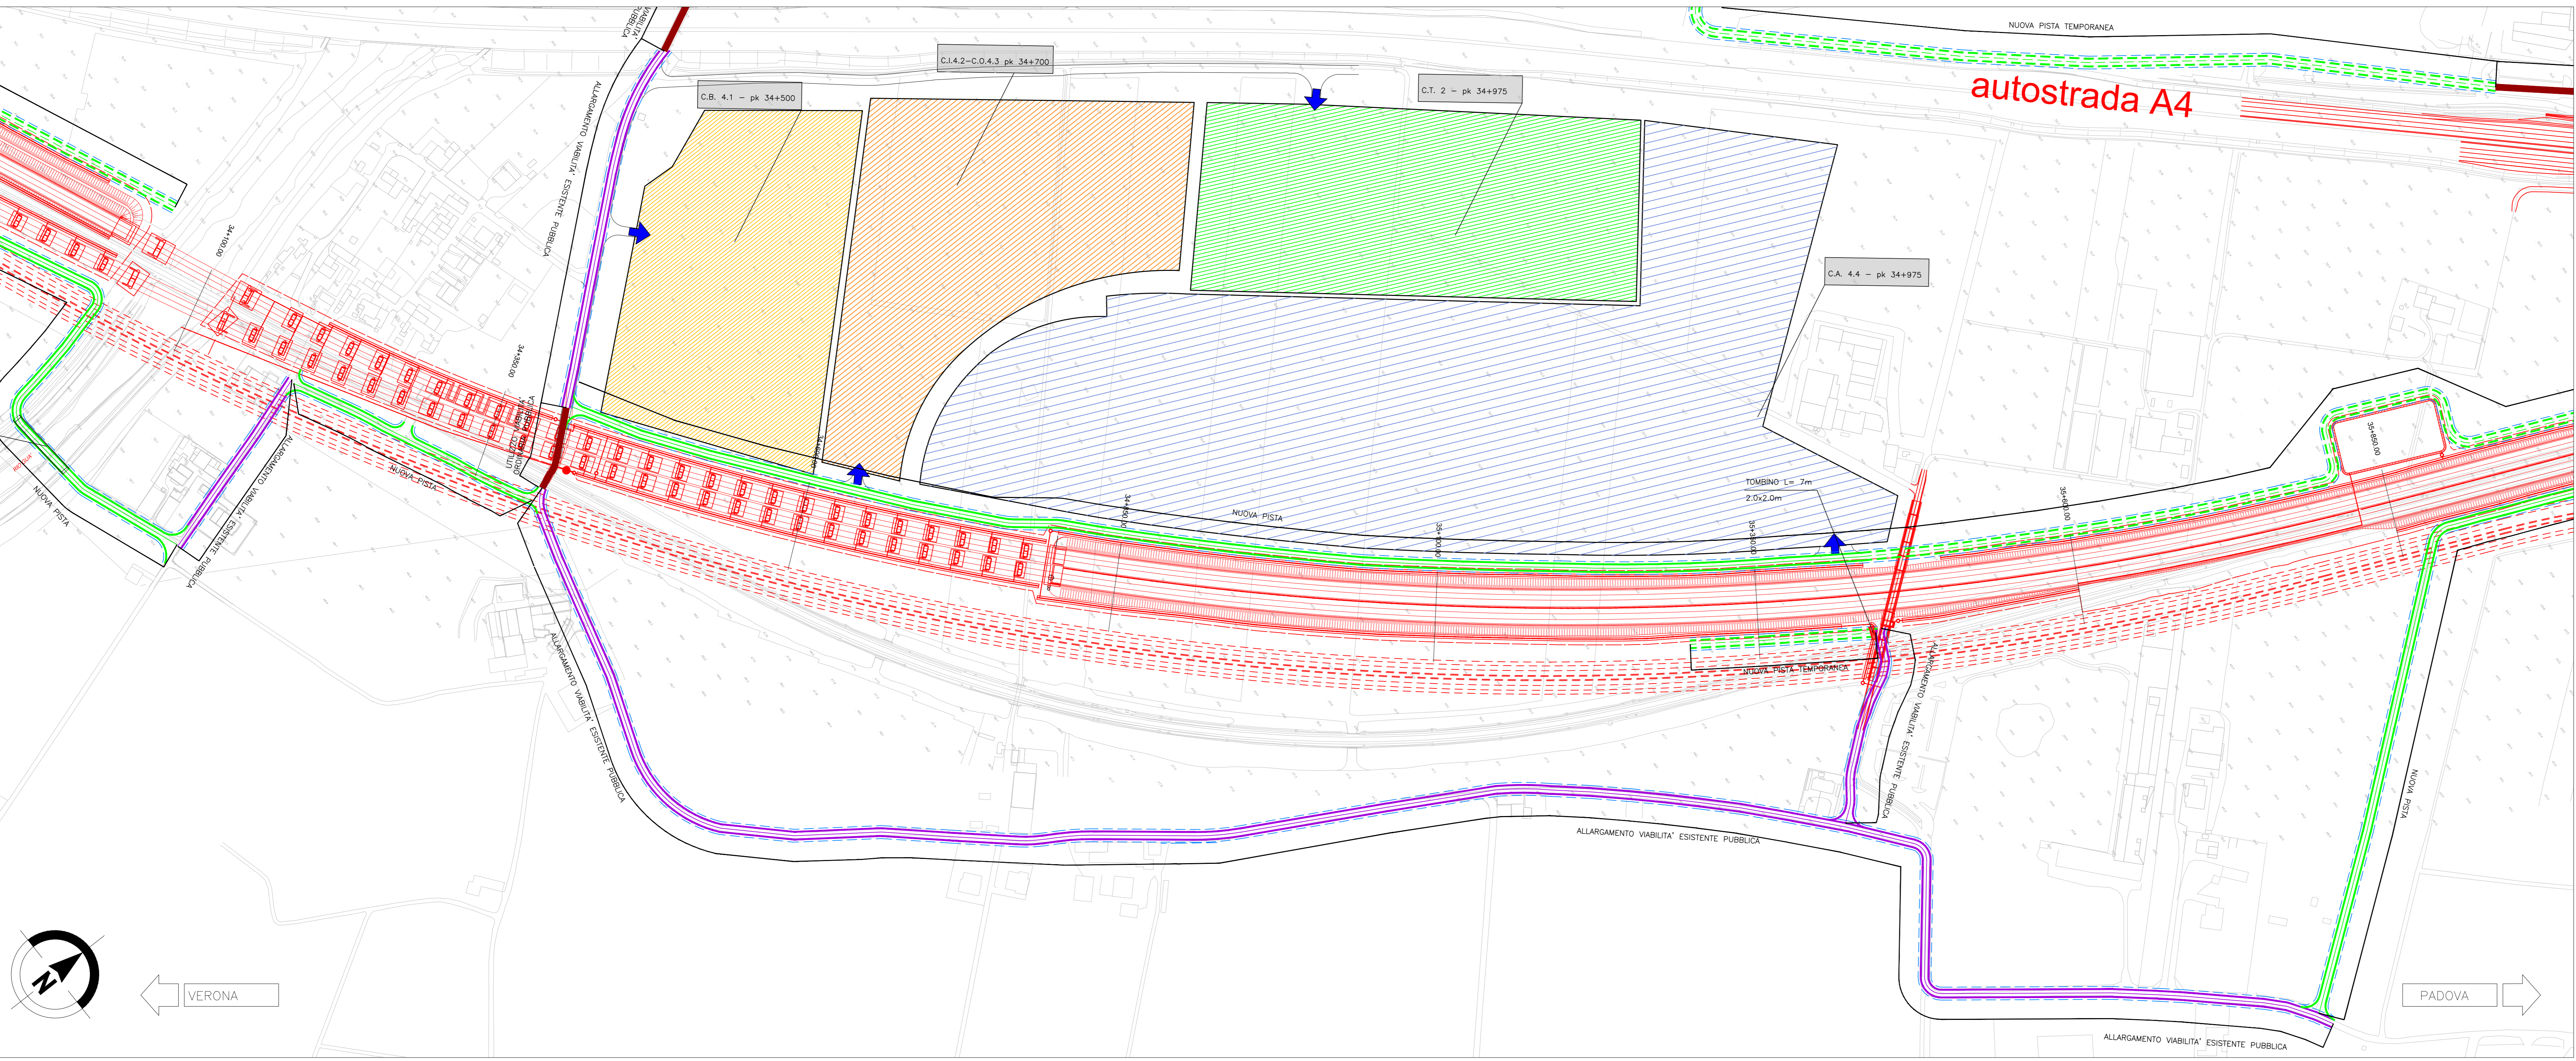


KEY PLAN

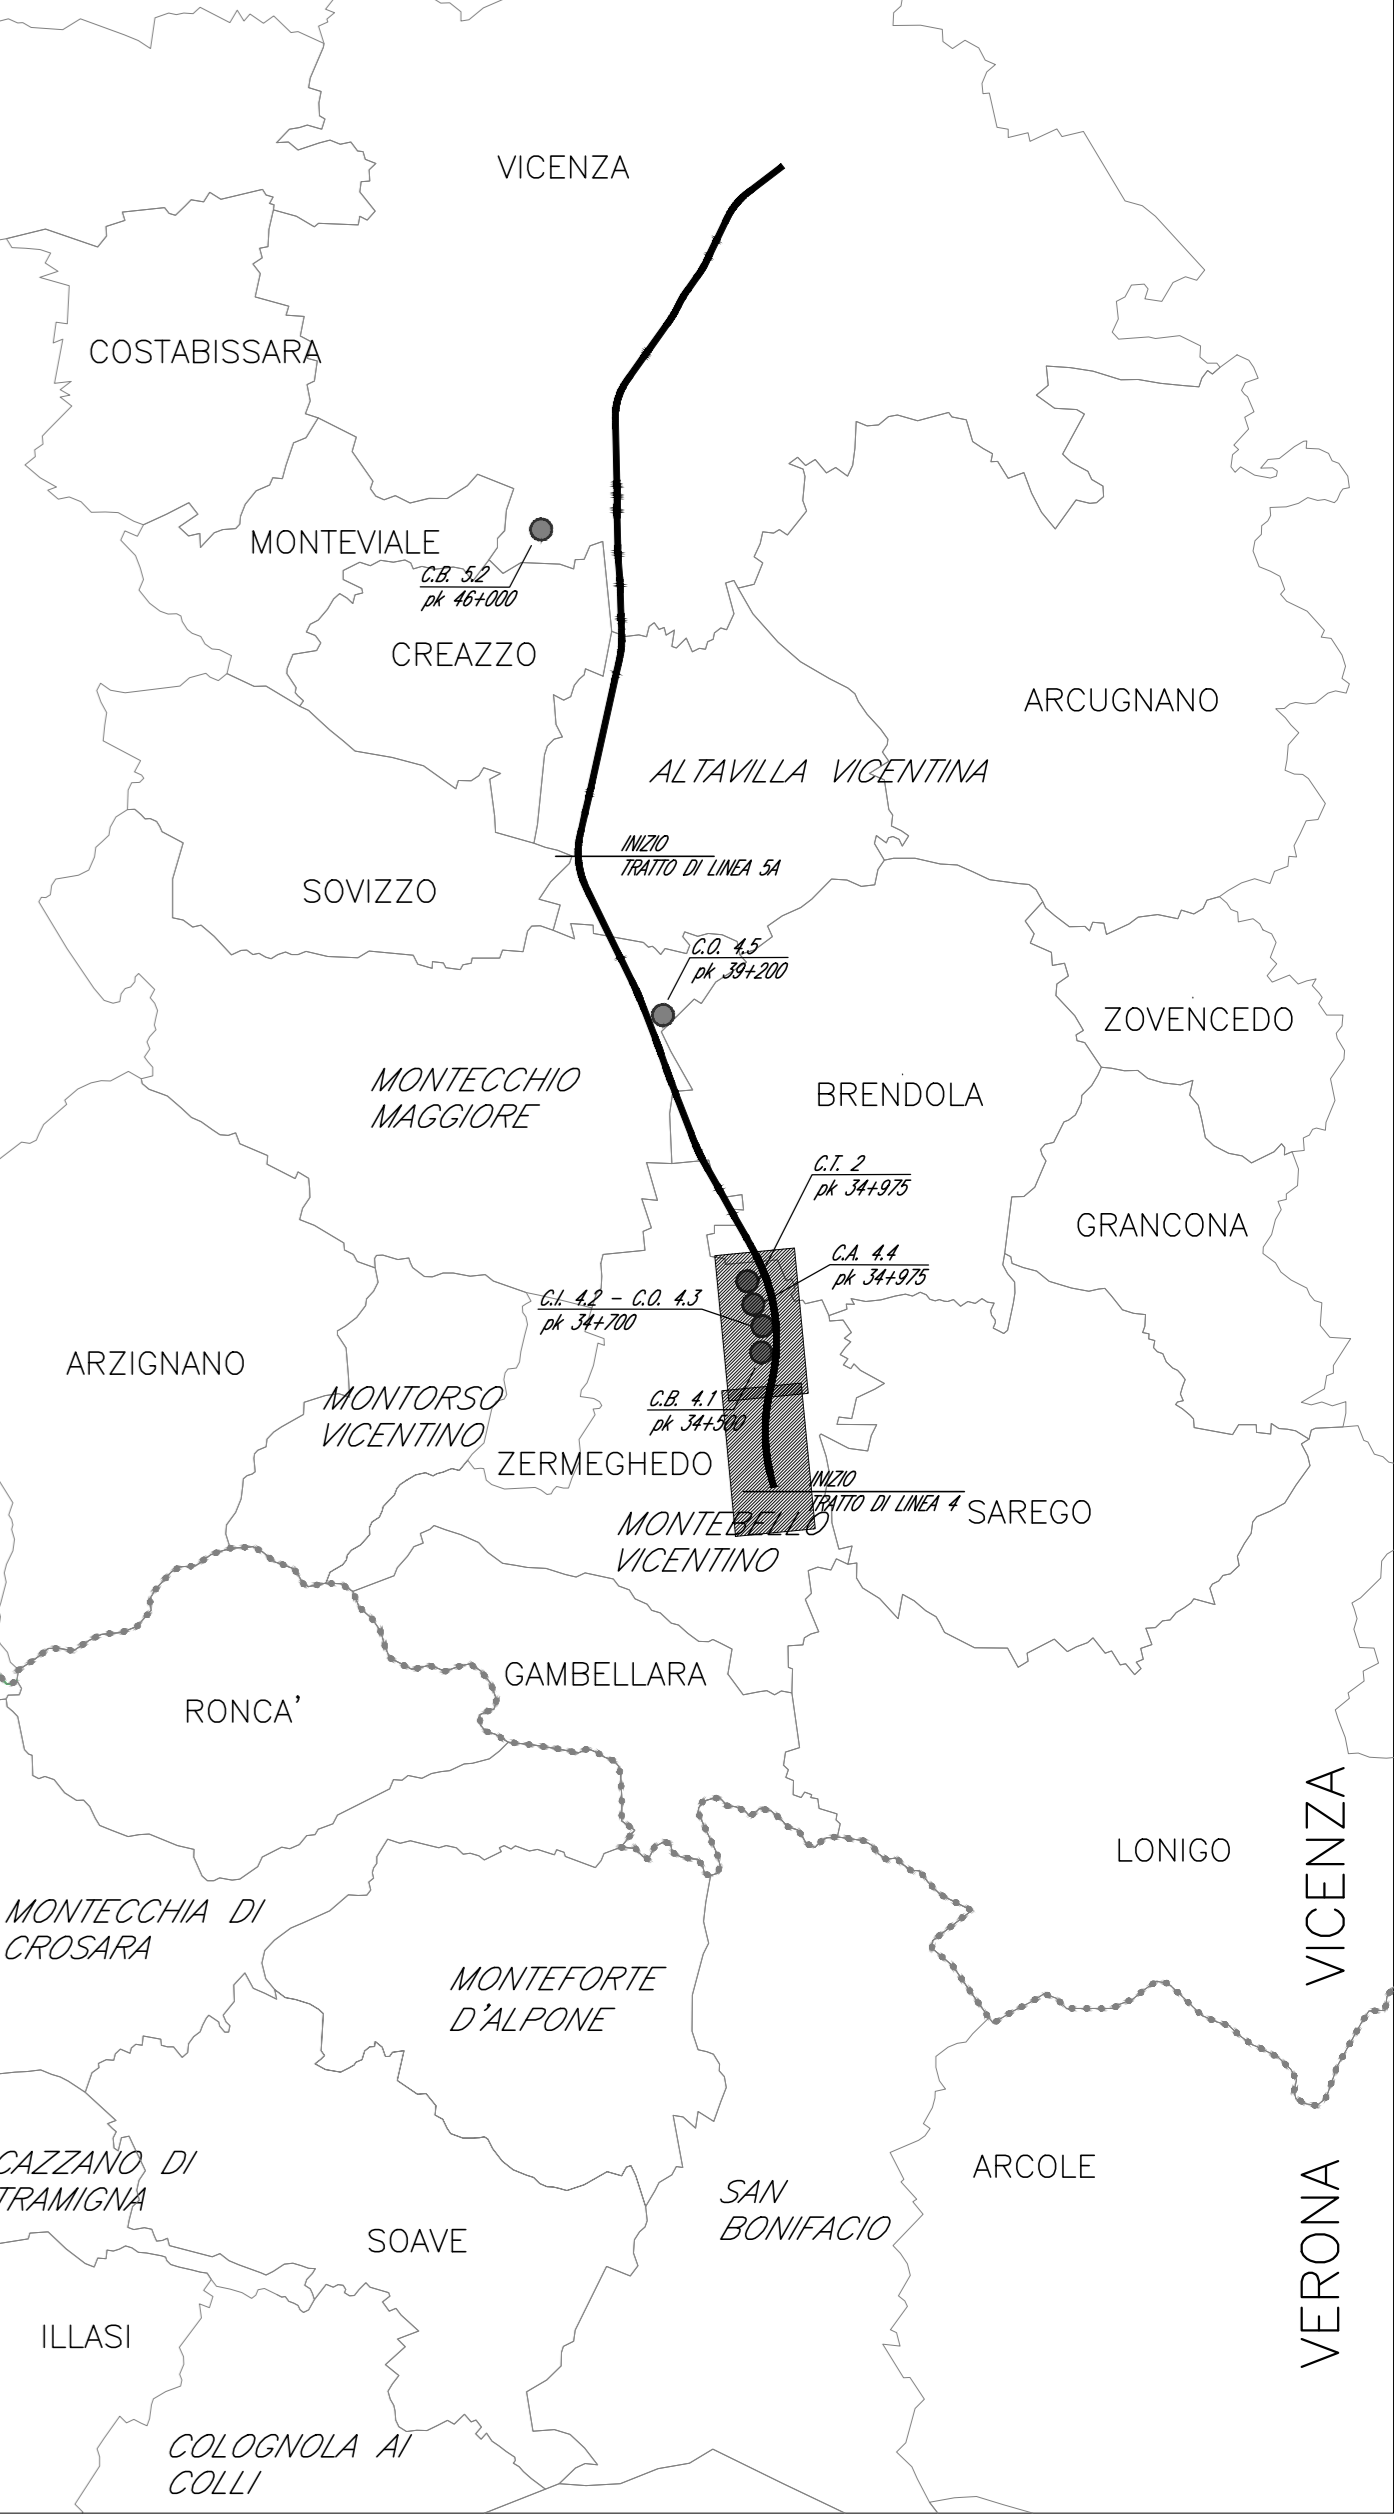

LEGENDA

- NUOVA PISTA DI CANTIERE LUNGOLINEA
- NUOVA PISTA TEMPORANEA DI CANTIERE LUNGOLINEA
- ALLARGAMENTO VIABILITA' ESISTENTE PUBBLICA
- UTILIZZO VIABILITA' ORDINARIA ESISTENTE PUBBLICA
- UTILIZZO VIABILITA' ORDINARIA DOPO INTERVENTI DI PROGETTO PUBBLICA
- LINEA FERROVIARIA E OPERE COMPLEMENTARI DI PROGETTO
- NUOVA ROTATORIA PER INTERSEZIONE PISTA DI CANTIERE CON VIABILITA' ESISTENTE
- PONTE BAILEY
- TOMBINO
- LIMITE DI OCCUPAZIONE TEMPORANEA
- INGRESSO CANTIERE

NOTA: Dalla pk 48+700 alla pk 49+500 l'ubicazione della pista temporanea si prevede sia all'interno del sedime di progetto o della linea storica. La sua reale posizione planimetrica dipendera' esclusivamente dalle micro-fasi di cantiere e dell'esercizio: della linea stessa.

COMMITTENTE: **RFI** RETE FERROVIARIA ITALIANA GRUPPO FERROVIE DELLO STATO ITALIANE

ALTA SORVEGLIANZA: **ITAFERR** GRUPPO FERROVIE DELLO STATO ITALIANE

GENERAL CONTRACTOR: **Consorzio Iricav Due**

INFRASTRUTTURE FERROVIARIE STRATEGICHE DEFINITE DALLA LEGGE OBIETTIVO N. 443/01

PROGETTO DEFINITIVO
LINEA AVIAC VERONA - PADOVA
SUB TRATTA VERONA - VICENZA
2° SUB LOTTO MONTEBELLO VICENTINO - BIVIO VICENZA

DISEGNO
 CANTIERIZZAZIONE: ITINERARI E VIABILITA'
 PISTA LUNGOLINEA E RISOLUZIONE INTERFERENZE CON LA VIABILITA' ESISTENTE 1/9

GENERAL CONTRACTOR		ITAFERR S.p.A.		SCALA: 1:2000				
ATI bonifica		CONSORZIO IRICAV DUE						
IL PROGETTISTA AUTORIZZATORE		Data: Agosto 2015						
Il Progettista Autorizzato		Data: Agosto 2015						
COMMESSA		LOTTO	FASE	ENTE	TIPO DOC.	OPERA/DISCIPLINA	PROGR.	REV.
I N O D		0 2	D	I 2	P 6	C A 0 0 0 1	2 0 1	B
ATI bonifica		Firma		Data				
Progettazione		Ing. F.P. Bocchetto		Agosto 2015				
Rev.	Descrizione	Redatto	Data	Verificato	Data	Approvato	Data	Autorizzato
A	EMMISSIONE	F. Ciccarelli	06/08/15	G. Favaretti	06/08/15	M. Sgherbo	10/08/15	Prof. Ing. Canale
B	REVISIONE PER ISTRUTTORIA ITAFERR	F. Ciccarelli	24/08/15	G. Favaretti	27/08/15	M. Sgherbo	31/08/15	
						Data: Agosto 2015		
File: I:\X00202\PRC\A001021B_00A.DWG		CLP:	J41E9100000009		n. Etab.:			
		CIG:		3320049F17				