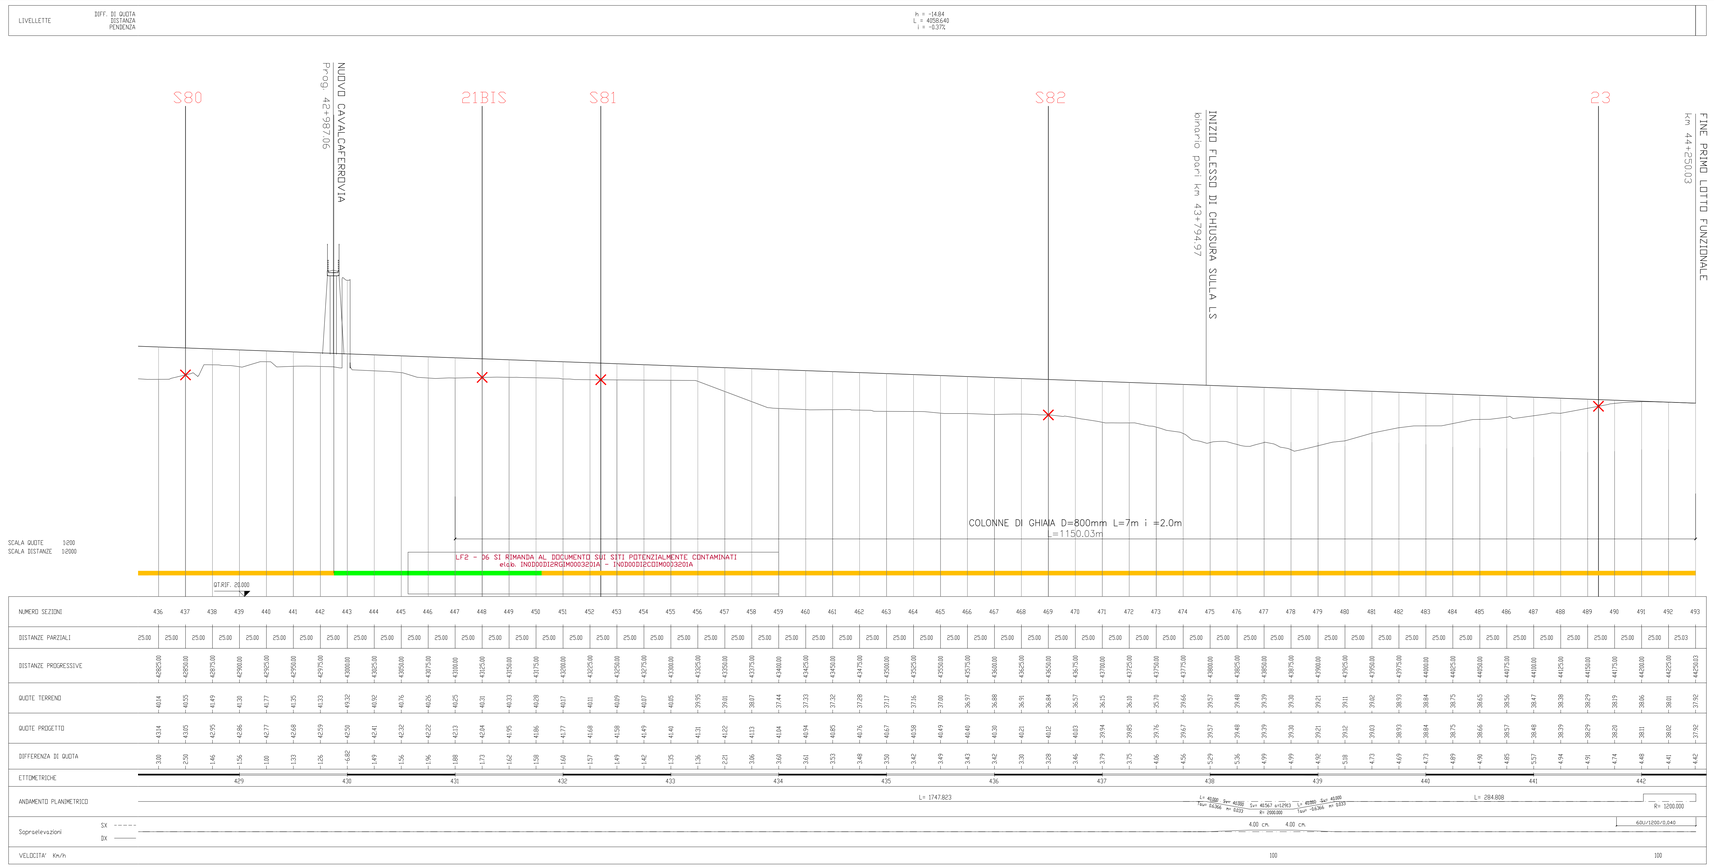

QUADRO D'UNIONE

LEGENDA

- Punti di campionamento per la caratterizzazione ambientale delle terre
- Materiale conforme alla col. A della tabella 1 del D.Lgs. 152/2006
- Materiale conforme alla col. B della tabella 1 del D.Lgs. 152/2006
- Materiale non conforme alla col. A e B della tabella 1 del D.Lgs. 152/2006
- Piezometri
- Siti potenzialmente contaminati
- Ex cave e/o siti censiti da anagrafe
- Tracciato di progetto
- Limiti comunali

COMMITTENTE:

RFI
RETE FERROVIARIA ITALIANA
GRUPPO FERROVIE DELLO STATO ITALIANE

ALTA SORVEGLIANZA:

ITALFERR
GRUPPO FERROVIE DELLO STATO ITALIANE

GENERAL CONTRACTOR:

Consorzio IricAV Due

INFRASTRUTTURE FERROVIARIE STRATEGICHE DEFINITE DALLA LEGGE OBIETTIVO N. 443/01

PROGETTO DEFINITIVO

LINEA AV/AC VERONA - PADOVA
SUB TRATTA VERONA - VICENZA
2° SUB LOTTO MONTEBELLO VICENTINO - BIVIO VICENZA

DISEGNO
CANTIERIZZAZIONE: PIANO DI UTILIZZO TERRE
PLANIMETRIA UBICAZIONE PUNTI DI CAMPIONAMENTO PER LA CARATTERIZZAZIONE AMBIENTALE DELLE TERRE - TAV. 7/15

GENERAL CONTRACTOR		ITALFERR S.p.A.	
ATI bonifica IL PROGETTISTA INTEGRATORE Franco Persio Bocchetto iscritto all'Ordine degli Ingegneri della Provincia di Padova al n° 3884 - Sez. A settore Civile e Ambientale Data: Settembre 2015	CONSORZIO IRICAV DUE Il Direttore Data: Settembre 2015	Data:	SCALA : 1:2.000/1:200

COMMESSA	LOTTO	FASE	ENTE	TIPO DOC.	OPERA/DISCIPLINA	PROGR.	REV.
I N0D	0 2	D	I 2	P 5	C A 0 0 0 1	2 1 0	B

ATI bonifica — VISTO ATI BONIFICA

Firma	Data
Ing.F.P.Bocchetto	Settembre 2015

Progettazione:

Rev.	Descrizione	Redatto	Data	Verificato	Data	Approvato	Data	Autorizzato
A	EMISSIONE	S.Avezzo	15/05/15	G.Gavagnin	29/05/15	G.Gavagnin	10/06/15	Ing. G.Gavagnin
B	NUOVA EMISSIONE	S.Avezzo	03/09/15	G.Gavagnin	14/09/15	G.Gavagnin	28/09/15	

Data: Settembre 2015

File: IN0D02D2PSCA0001210B_00A.DWG	CUP: J41E91000000009	n. Elab.:
	CIG: 3320049F17	