
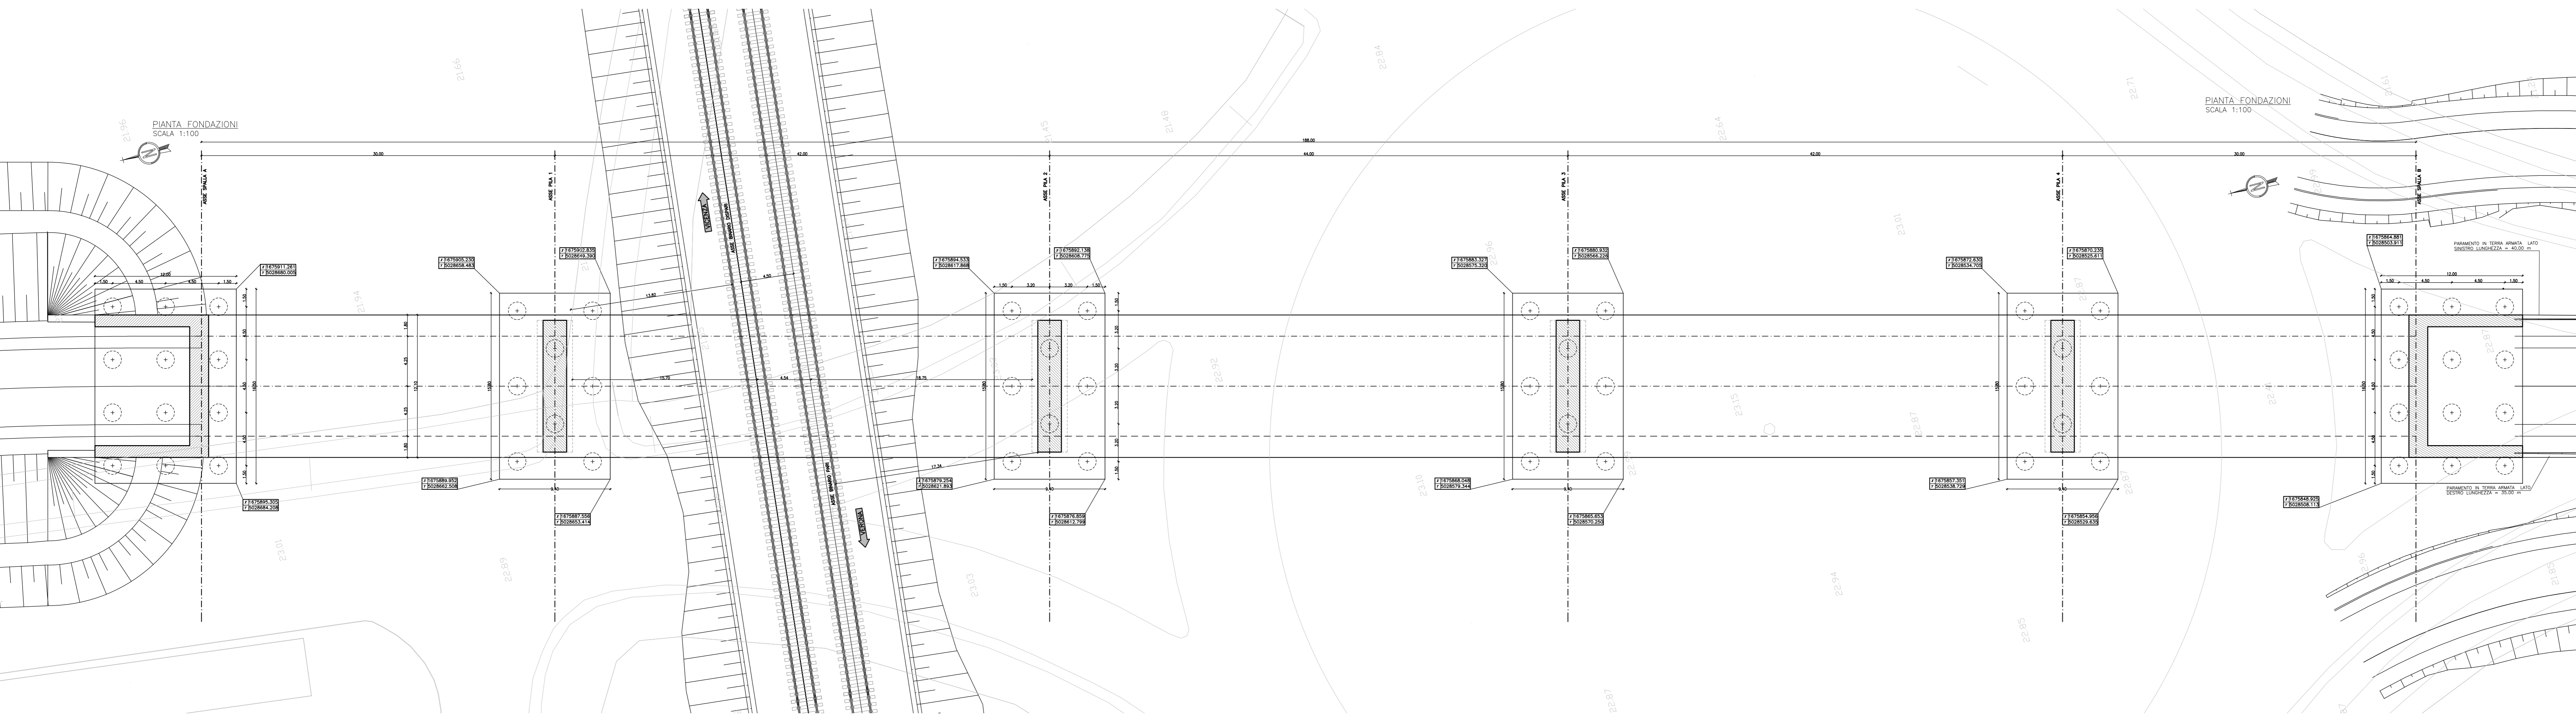
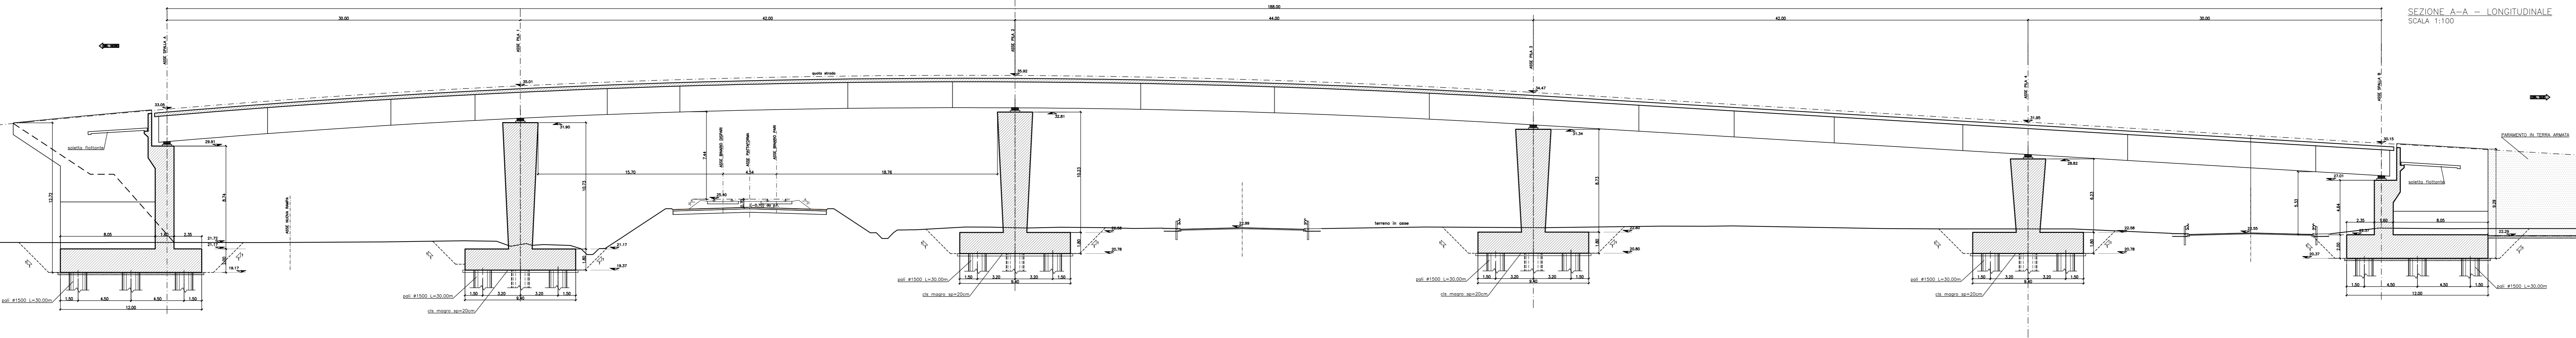


SEZIONE A-A - LONGITUDINALE
SCALA 1:100

SEZIONE A-A - LONGITUDINALE
SCALA 1:100

KEY PLAN

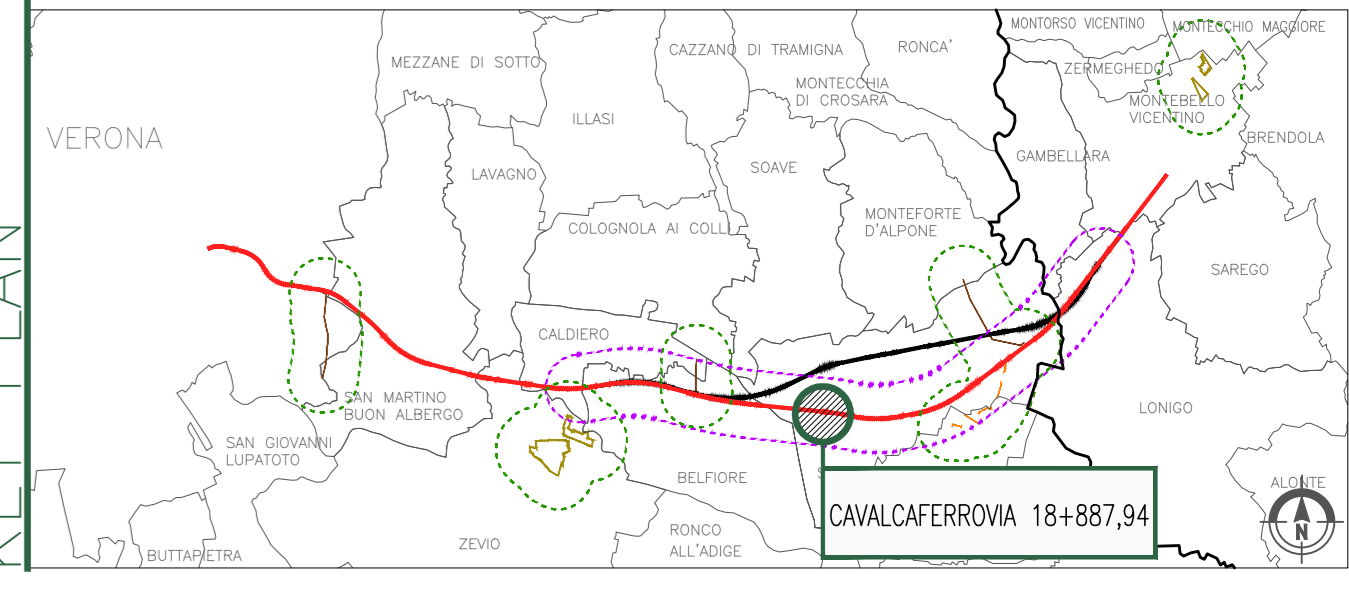

COMMITTENTE:
RFI
RETE FERROVIARIA ITALIANA
GRUPPO FERROVIE DELLO STATO ITALIANE

ALTA SORVEGLIANZA:
ITALFERR
GRUPPO FERROVIE DELLO STATO ITALIANE

GENERAL CONTRACTOR:
Consorzio Iriovv Due

INFRASTRUTTURE FERROVIARIE STRATEGICHE DEFINITE DALLA LEGGE OBIETTIVO N. 443/01

PROGETTO DEFINITIVO
LINEA AV/AC VERONA - PADOVA
SUB TRATTA VERONA - VICENZA
1° SUB LOTTO VERONA - MONTEBELLO VICENTINO

STUDIO DI IMPATTO AMBIENTALE - OPERE IN VARIANTE
QUADRO DI RIFERIMENTO PROGETTUALE
CAVALCAFERROVIA AL km18+887,94: PIANTA FONDAZIONI E SEZIONE LONGITUDINALE 1/2

GENERAL CONTRACTOR		ITALFERR S.p.A.	
ATI bonifica S. PROGETTISTA INTEGRATORE Firma: Paolo Bocchetto Consorzio Integratore Via: P.le della Pace, 4 37019 Montebelluna (TV) Data: Luglio 2015	CONSORZIO IRI/CAV DUE S. Direttore Data: Luglio 2015		SCALA: 1:100

COMMESSA	LOTTO	FASE	ENTE	TIPO DOC.	OPER./DISCIPLINA	PROGR.	REV.
I N 0 D	0 0	D	I 2	PA	S A 0 6 0 G	0 0 1	A

ATI bonifica

Firma		Data	
Ing. P. Bocchetto		Luglio 2015	

Progettazione:	Redatto:	Data:	Verificato:	Data:	Approvato:	Data:	Autorizzato:
A	M. Casaroli	07/2015	S. Gramis	07/2015	P. Furlan	07/2015	

File: IN\C000\2PASA\06\01A_00A.DWG CUP: J41E91000000009 n. Elab.:
CIG: 3320049F17