


## KEY PLAN

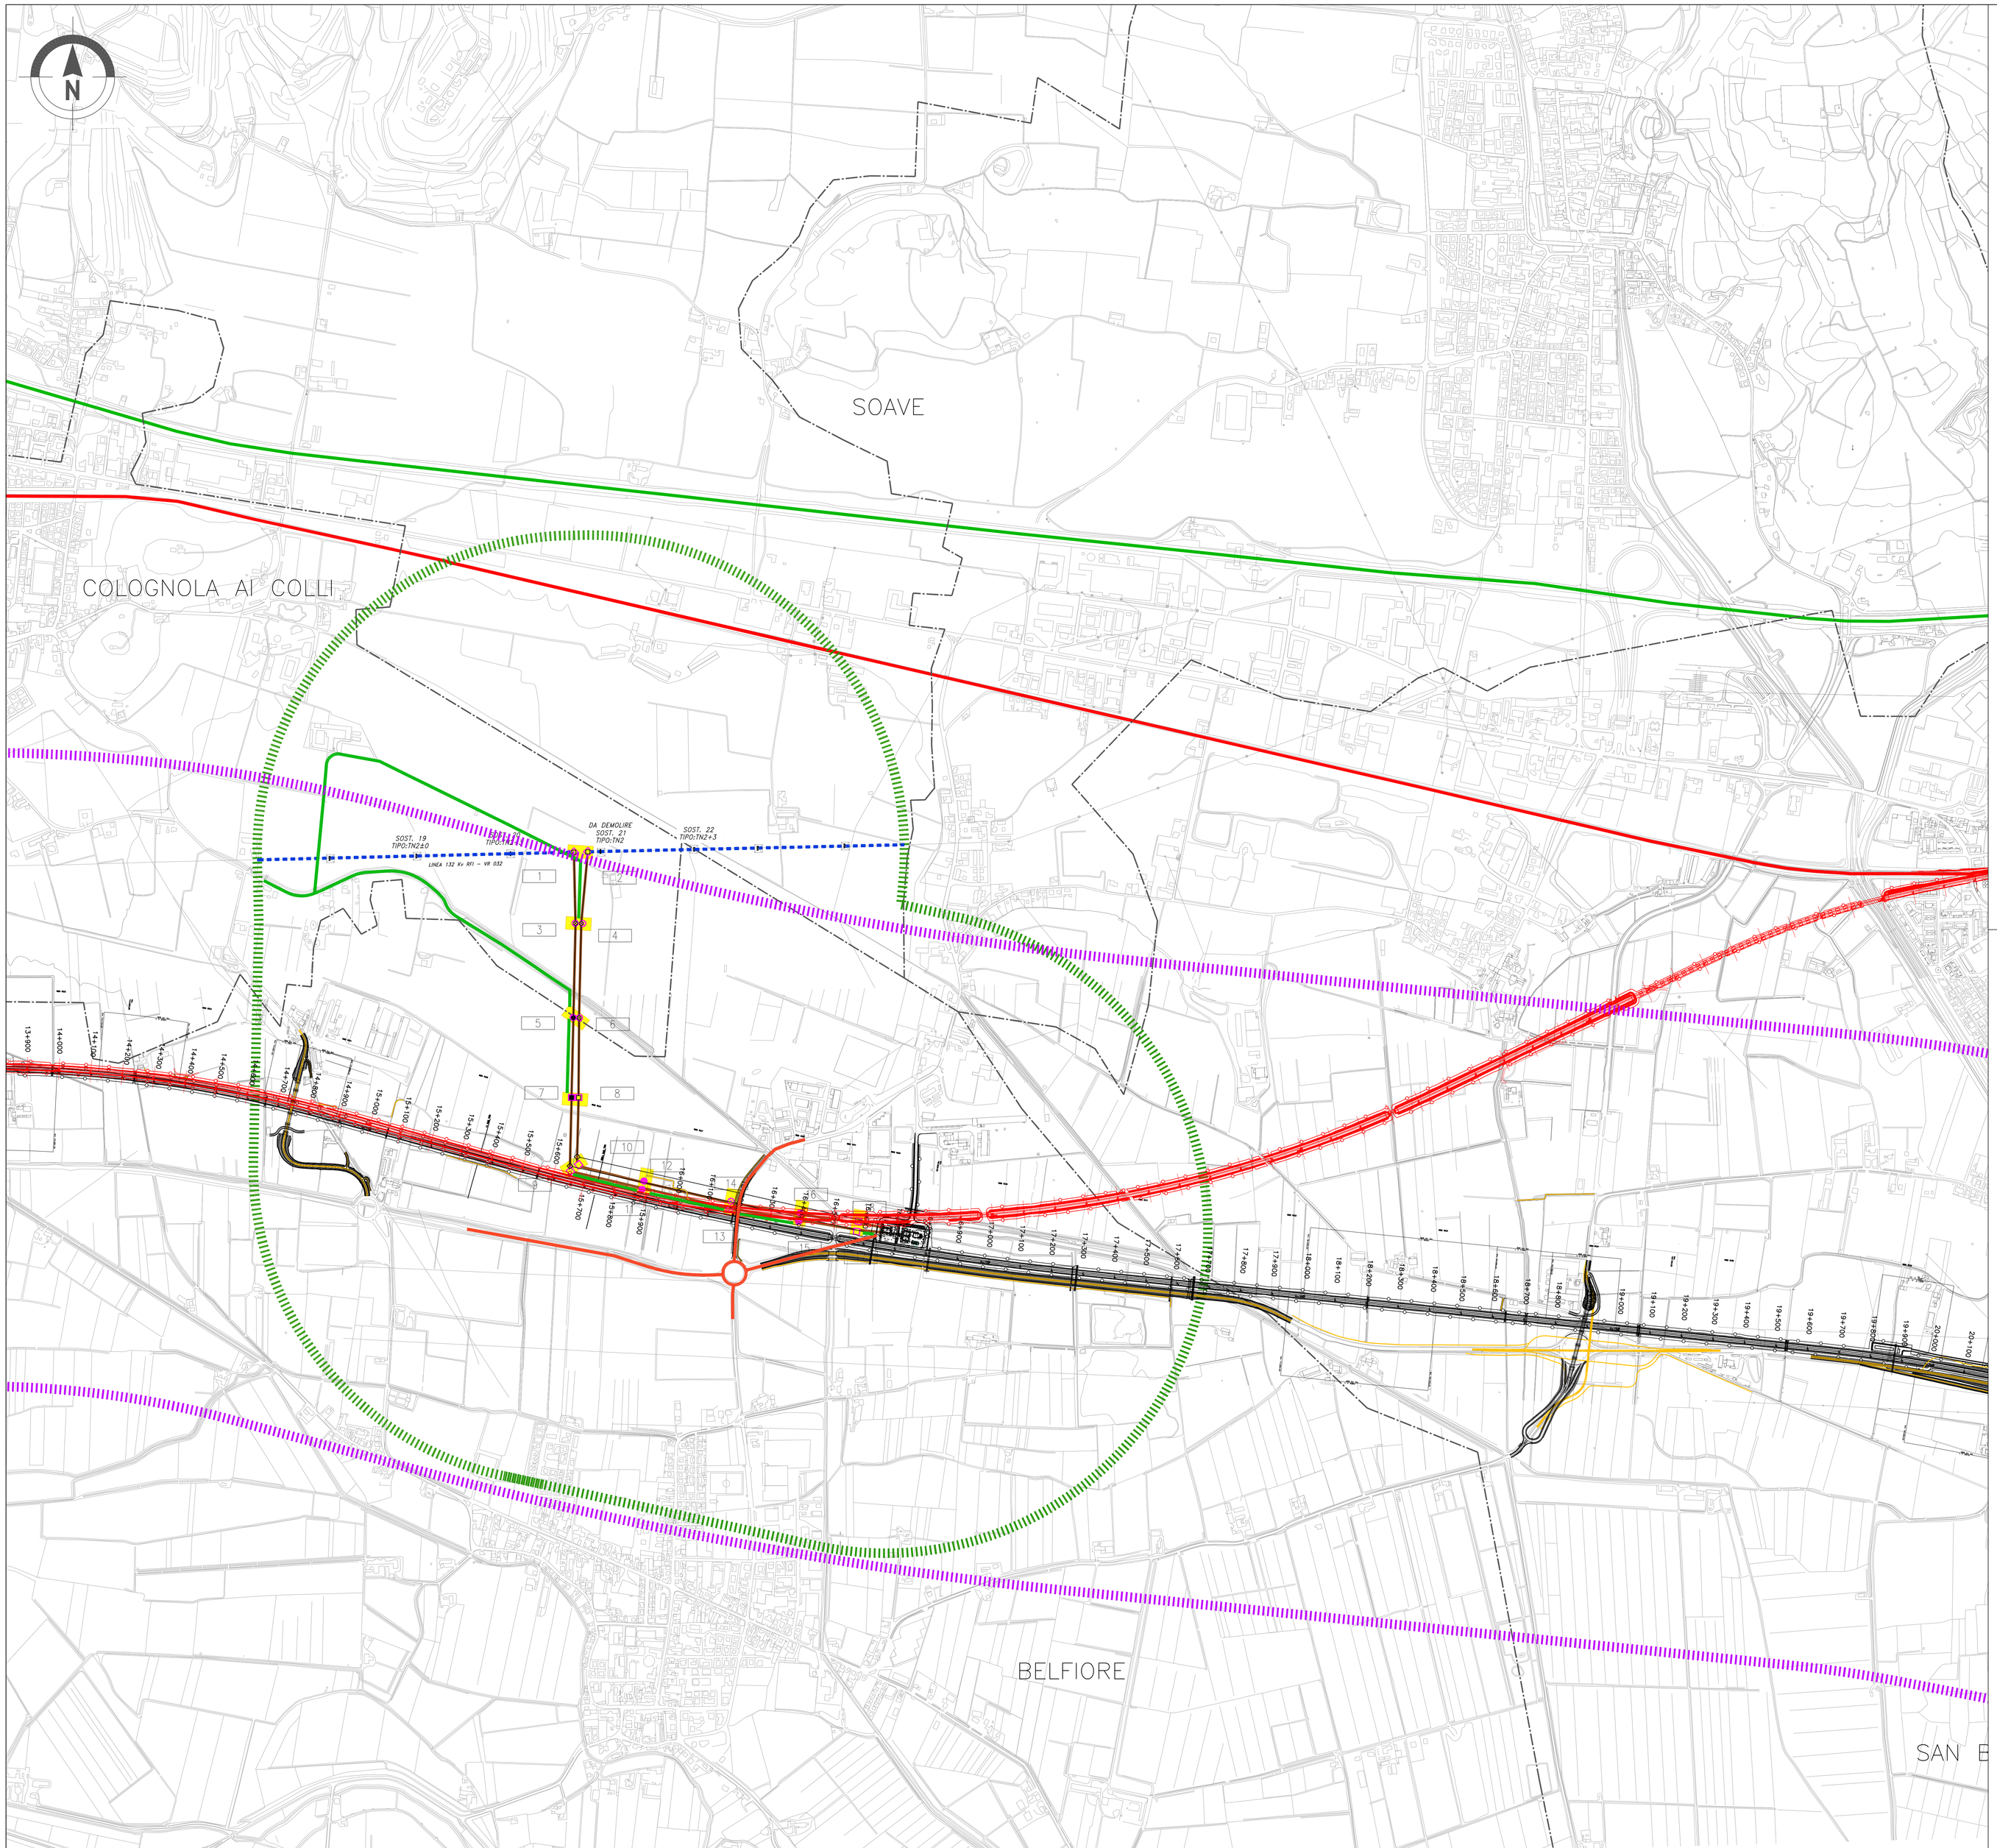


## LEGENDA

**GENERALE**

- Confini comunali
- Confini provinciali
- Linea ferroviaria esistente
- Autostrada
- Tracciato PP
- Tracciato PD
- Elettrodotto esistente
- Elettrodotti PD
- Cavidotto PD

**OPERE IN VARIANTE**

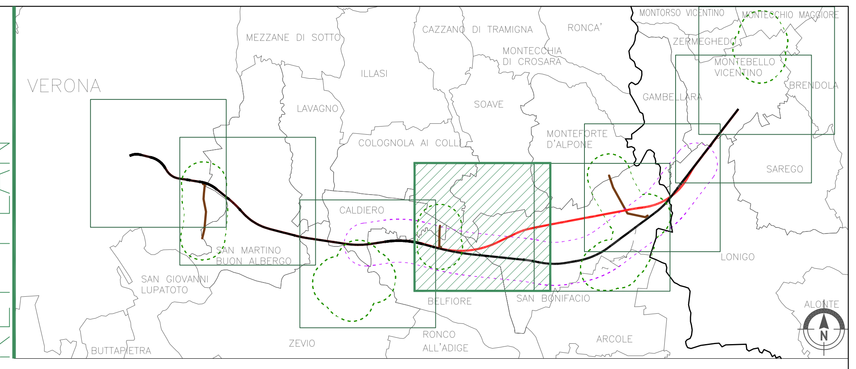- Area indagine tracciato Variante S.Bonifacio
- Area indagine elettrodotti e nuovi siti di produzione inerti e recupero ambientale

**TIPOLOGIA SOSTEGNI LINEA DI PROGETTO**

- Sostegno trad. d'angolo
- Sostegno trad. di rettifilo
- Sostegno mon. band. d'angolo
- Sostegno mon. a bandiera di rettifilo

**TIPOLOGIA SOSTEGNI LINEA DI PROGETTO**

- Sostegno trad. d'angolo
- Sostegno trad. di rettifilo
- Sostegno mon. d'angolo
- Sostegno mon. di rettifilo

**CANTIERIZZAZIONE**

- Utilizzo viabilità esistente
- Piste di cantiere
- Area Micro-cantiere sostegno di superficie variabile (mediamente 40x80)

Dati desunti da: IN0D00DI21RLP0000K01A, IN0D00DI21RLP0400K01A;

COMMITTENTE: RFI RETE FERROVIARIA ITALIANA – GRUPPO FERROVIE DELLO STATO ITALIANE

ALTA SORVEGLIANZA: ITALFERR – GRUPPO FERROVIE DELLO STATO ITALIANE

GENERAL CONTRACTOR: Consorzio IricAV Due

**INFRASTRUTTURE FERROVIARIE STRATEGICHE DEFINITE DALLA LEGGE OBIETTIVO N. 443/01**

**PROGETTO DEFINITIVO**

**LINEA AV/AC VERONA - PADOVA**
**SUB TRATTA VERONA - VICENZA**
**1° SUB LOTTO VERONA - MONTEBELLO VICENTINO**

STUDIO DI IMPATTO AMBIENTALE- OPERE IN VARIANTE
QUADRO DI RIFERIMENTO PROGETTUALE
COROGRAFIA ACCESSI MICRO CANTIERI - ELETTRODOTTO BELFIORE

| GENERAL CONTRACTOR | | ITALFERR S.p.A. | |
|---|---|---|---|
| ATI bonifica<br>IL PROGETTISTA INTEGRATORE<br>Franco Persio Bocchetto<br>iscritto all'Ordine degli Ingegneri della Provincia di Roma<br>al n° 8664 - Sez. A<br>settore Civile e Ambientale<br>Data: Luglio 2015 | CONSORZIO IRICAV DUE<br>Il Direttore<br>Data: Luglio 2015 | Data: | SCALA :<br>1:10000 |

| COMMESSA | LOTTO | FASE | ENTE | TIPO DOC. | OPERA/DISCIPLINA | PROGR. | REV. |
|---|---|---|---|---|---|---|---|
| I N0 D | 0 0 | D | I 2 | C 4 | S A 0 0 0 G | 0 0 1 | B |

ATI bonifica

| VISTO ATI BONIFICA | |
|---|---|
| Firma | Data |
| Ing.F.P.Bocchetto | Luglio 2015 |

Progettazione:

| Rev. | Descrizione | Redatto | Data | Verificato | Data | Approvato | Data | Autorizzato |
|---|---|---|---|---|---|---|---|---|
| A | Emissione | M. Colazza | 14/05/15 | S. De Berardinis | 14/05/15 | F. P. Bocchetto | 14/05/15 | Ing.F.P.Bocchetto |
| B | Revisione | M. Colazza | 24/07/15 | S. De Berardinis | 24/07/15 | F. P. Bocchetto | 24/07/15 | |
| | | | | | | | | |
| | | | | | | | | |
| | | | | | | | | Data: Luglio 2015 |

| File:IN0D00DI2C4SA000G001B.DWG | CUP: J41E91000000009 | n. Elab.: |
|---|---|---|
| | CIG: 3320049F17 | |