



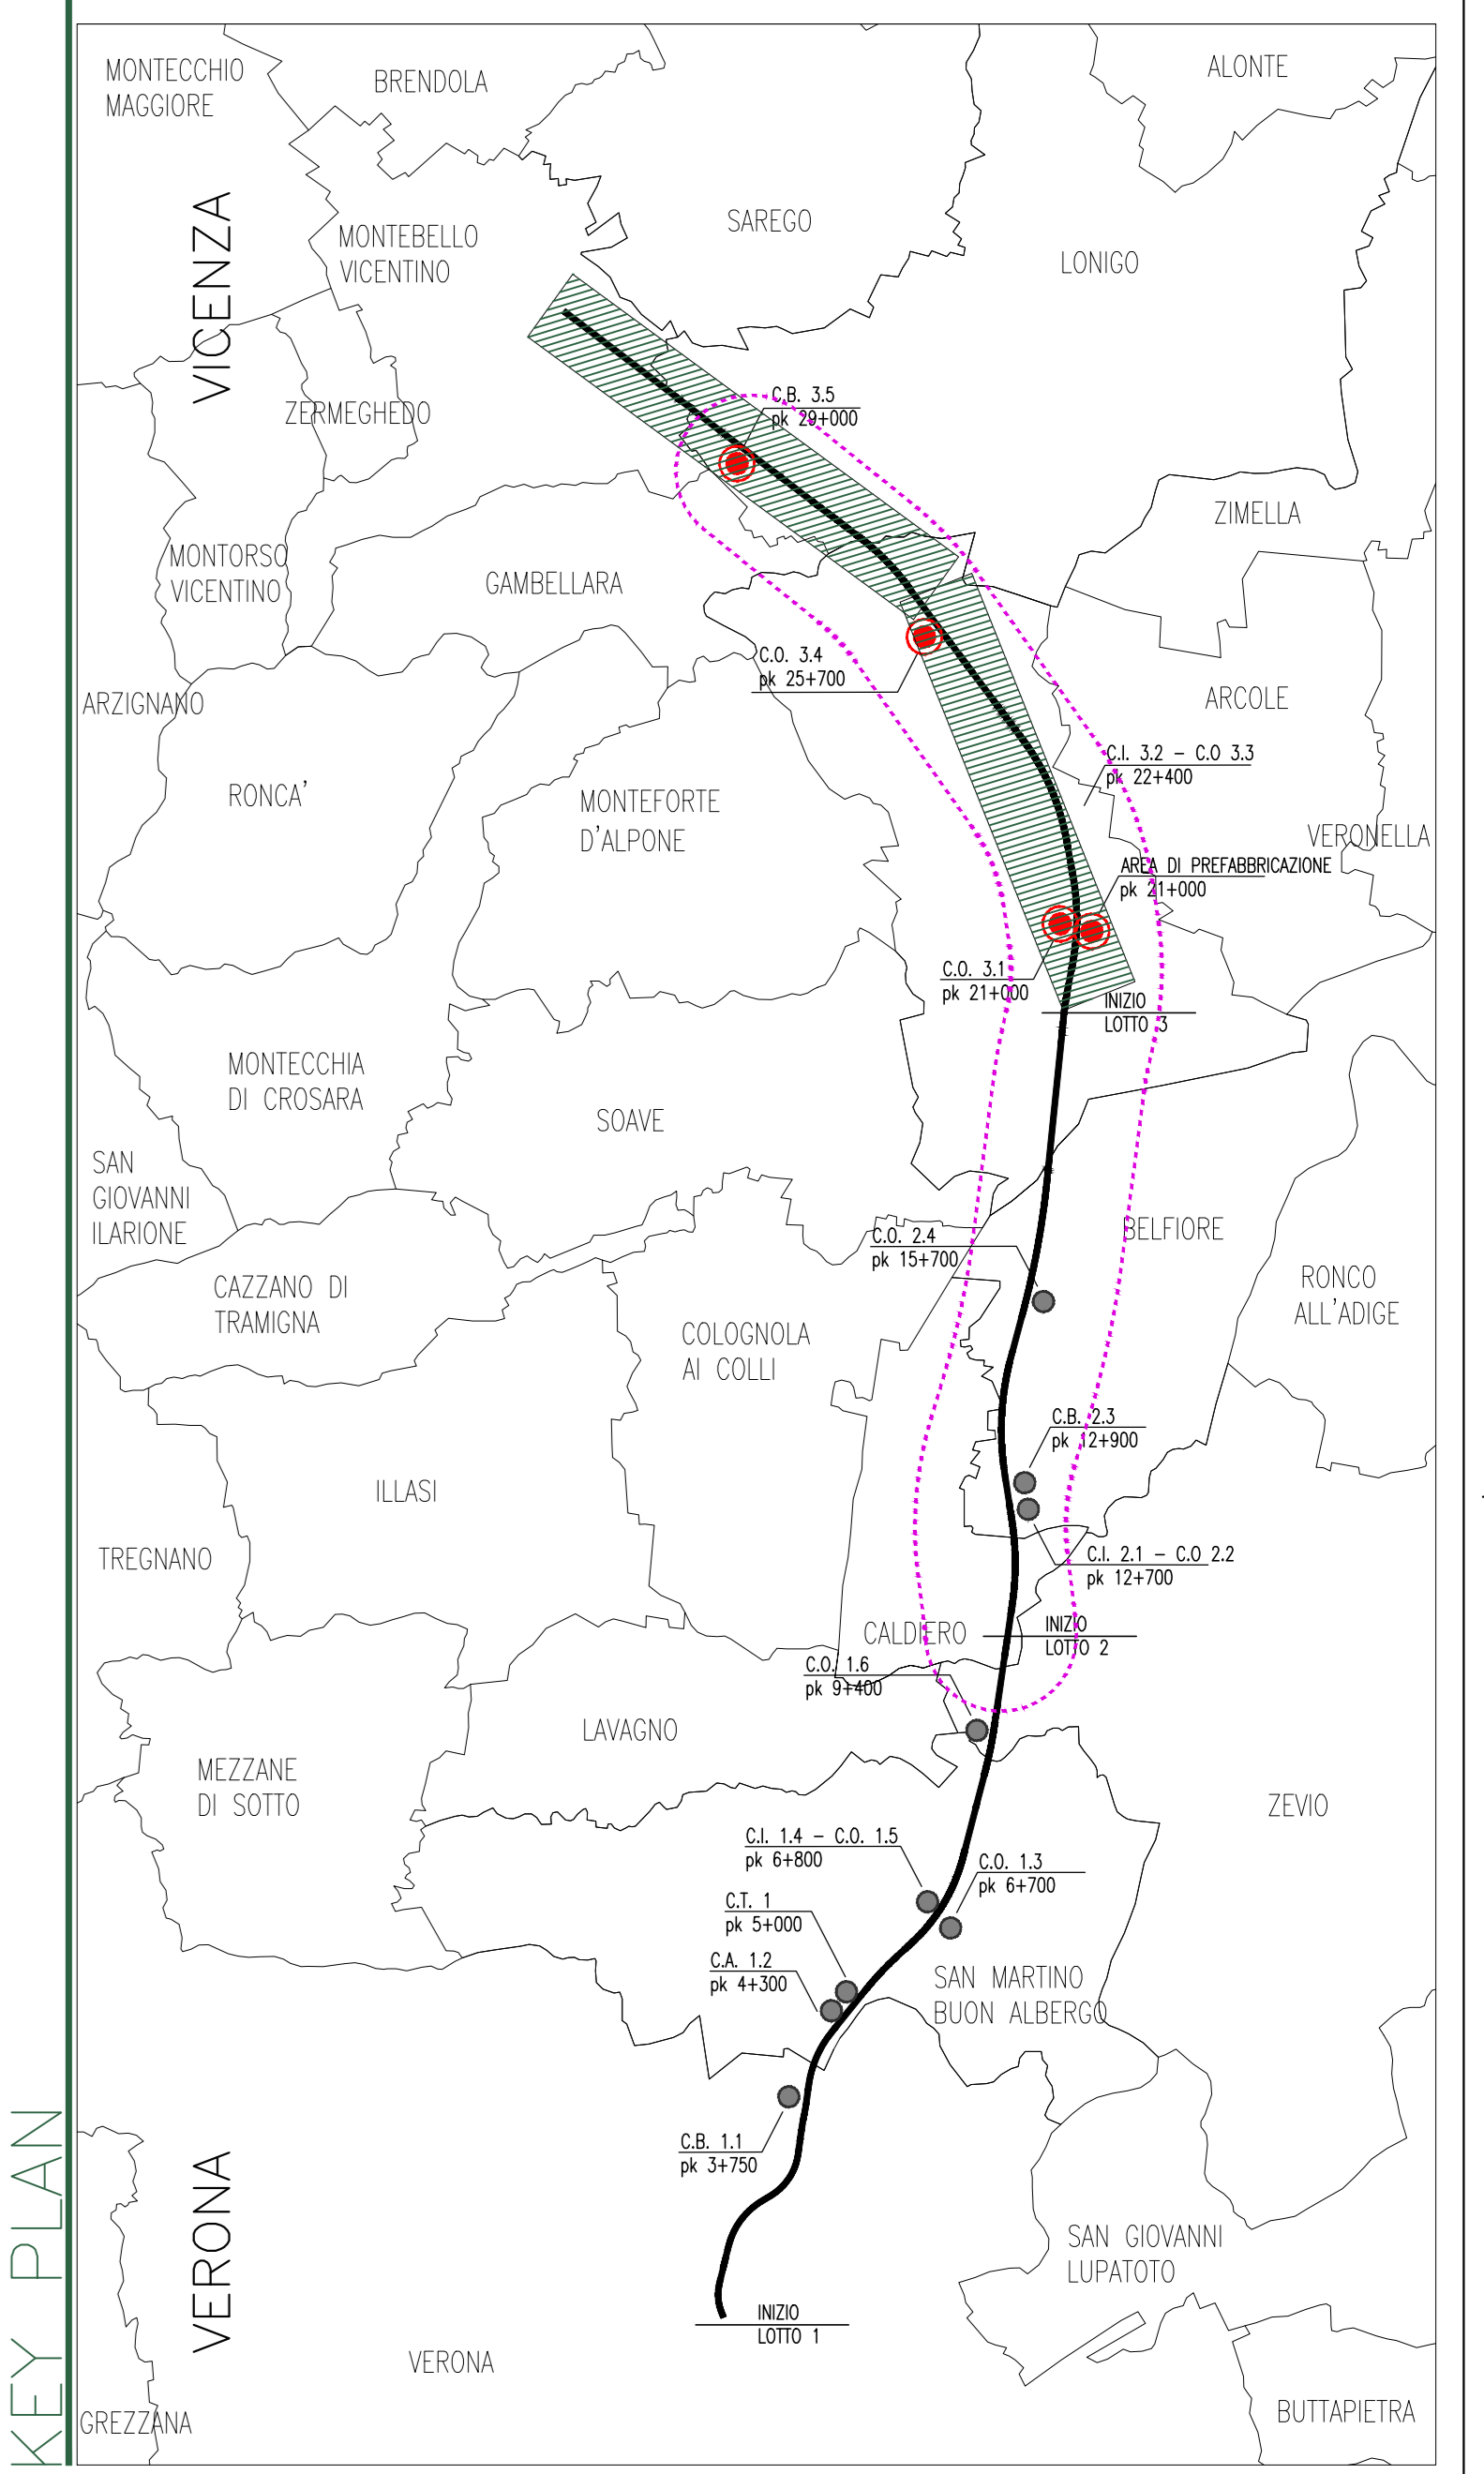

CANTIERE	DENOMINAZIONE	PROGR.VA	SUPERFICIE	STOCCAGGIO FANGHI	STOCCAGGIO TERRE/VEGETALE	IMPIANTO BETONAGGIO	IMPIANTO PREFABBRICAZIONE	AREA OPERATIVA ANNESSA	STOCCAGGIO MATERIALE
C.I. 3.1	Cantiere Operativo Apone	21+000	51.524 mq	X		X	X		X
C.I. 3.2	Cantiere Industriale Bonifacio	22+400	38.210 mq	X		X		C.O. 3.3	X
C.I. 3.4	Cantiere Operativo Bonifacio	25+700	43.880 mq	X	X				X
C.B. 3.5	Campo Base Longo	29+000	45.130 mq						

 

**LEGENDA**

- CANTIERE BASE
- CANTIERE DI ARMAMENTO
- CANTIERE TECNOLOGICO
- CANTIERE INDUSTRIALI - OPERATIVI
- CANTIERE OPERATIVI
- ACCESSO CANTIERE
- NUOVA PISTA DI CANTIERE LUNGO LINEA
- NUOVA PISTA TEMPORANEA DI CANTIERE LUNGO LINEA
- ALLARGAMENTO VARIABILI ESISTENTE
- UTILIZZO VARIABILI ESISTENTE
- UTILIZZO VARIABILI ESISTENTE PRONIMA ESISTENTE
- UTILIZZO VARIABILI PRONIMA DOPO INTERVENTI DI PROGETTO
- NUOVA ROTAZIONE PER INTERSEZIONE PISTA DI CANTIERE CON VARIABILI ESISTENTE
- TRACCIATO DI PROGETTO ED OPERE CONNESSE

Deti desunti da: INDD00D2PSCA00103C\_00A

COMMITTENTE: **RFI** - R.F.E. FERROVIARIA ITALIANA - GRUPPO FERROVIE DELLO STATO ITALIANO

ALTA Sorveglianza: **ITALFERR** - GRUPPO FERROVIE DELLO STATO ITALIANO

GENERAL CONTRACTOR: **Consorzio Iri/AV Due**

**INFRASTRUTTURE FERROVIARIE STRATEGICHE DEFINITE DALLA LEGGE OBIETTIVO N. 443/01**

**PROGETTO DEFINITIVO**

**LINEA AVAC VERONA - PADOVA**  
**SUB TRATTA VERONA - VICENZA**  
**1° SUB LOTTO VERONA - MONTEBELLO VICENTINO**

STUDIO DI IMPATTO AMBIENTALE - OPERE IN VARIANTE  
 QUADRO DI RIFERIMENTO PROGETTUALE  
 PLANIMETRIA AREE DI CANTIERE, PISTA LUNGO LINEA E ACCESSO AI CANTIERI - Tav. 3/3

GENERAL CONTRACTOR: **ATI bonifica** / **ITALFERR S.p.A.**

SCALA: 1:5000

COMMESSA: **IN010** LOTTO: **00** FASE: **D** ENTE: **I2** TIPO DOC.: **P5** OPERA/DICHI/PLA: **SA001G** PROG.: **003** REV.: **C**

**ATI bonifica** - FINE VARIANTE S.BONIFACIO

Ing. P. Bocchetto

DATA: 19/05/2015

FILE: INDD00D2PSCA00103C\_00A.DWG | CUP: J41E9100000009 | N. ENB: 332049E17