


- GENERALE**
- Confine Comunale
 - Confine Provinciale
 - Edifici da demolire
- CANTIERIZZAZIONE**
- Area Tecnica (A.T.)
 - Campo Base (C.B.)
 - Cantiere Armamento (C.A.)
 - Cantiere Operativo (C.O.)
 - Impianti Industriali (C.I.)
 - Nuova pista di cantiere lungineia
 - Nuova pista temporanea di cantiere lungineia
 - Allargamento viabilità esistente
 - Utilizzo viabilità ordinaria esistente
 - Utilizzo viabilità ordinaria dopo interventi di progetto
 - Nuova rotonda per intersezione pista di cantiere con viabilità esistente
- TIPOLOGIA INTERVENTI DI MITIGAZIONE**
- Barriera di cantiere (con funzione antipolvere)
 - Barriera mobile (con funzione antipolvere)
 - Barriera esistente
 - BM-XX: XX - N° progressivo per barriera mobile
 - Dune esterne con funzione di barriere antipolvere
 - Dune interne con funzione di barriere antipolvere

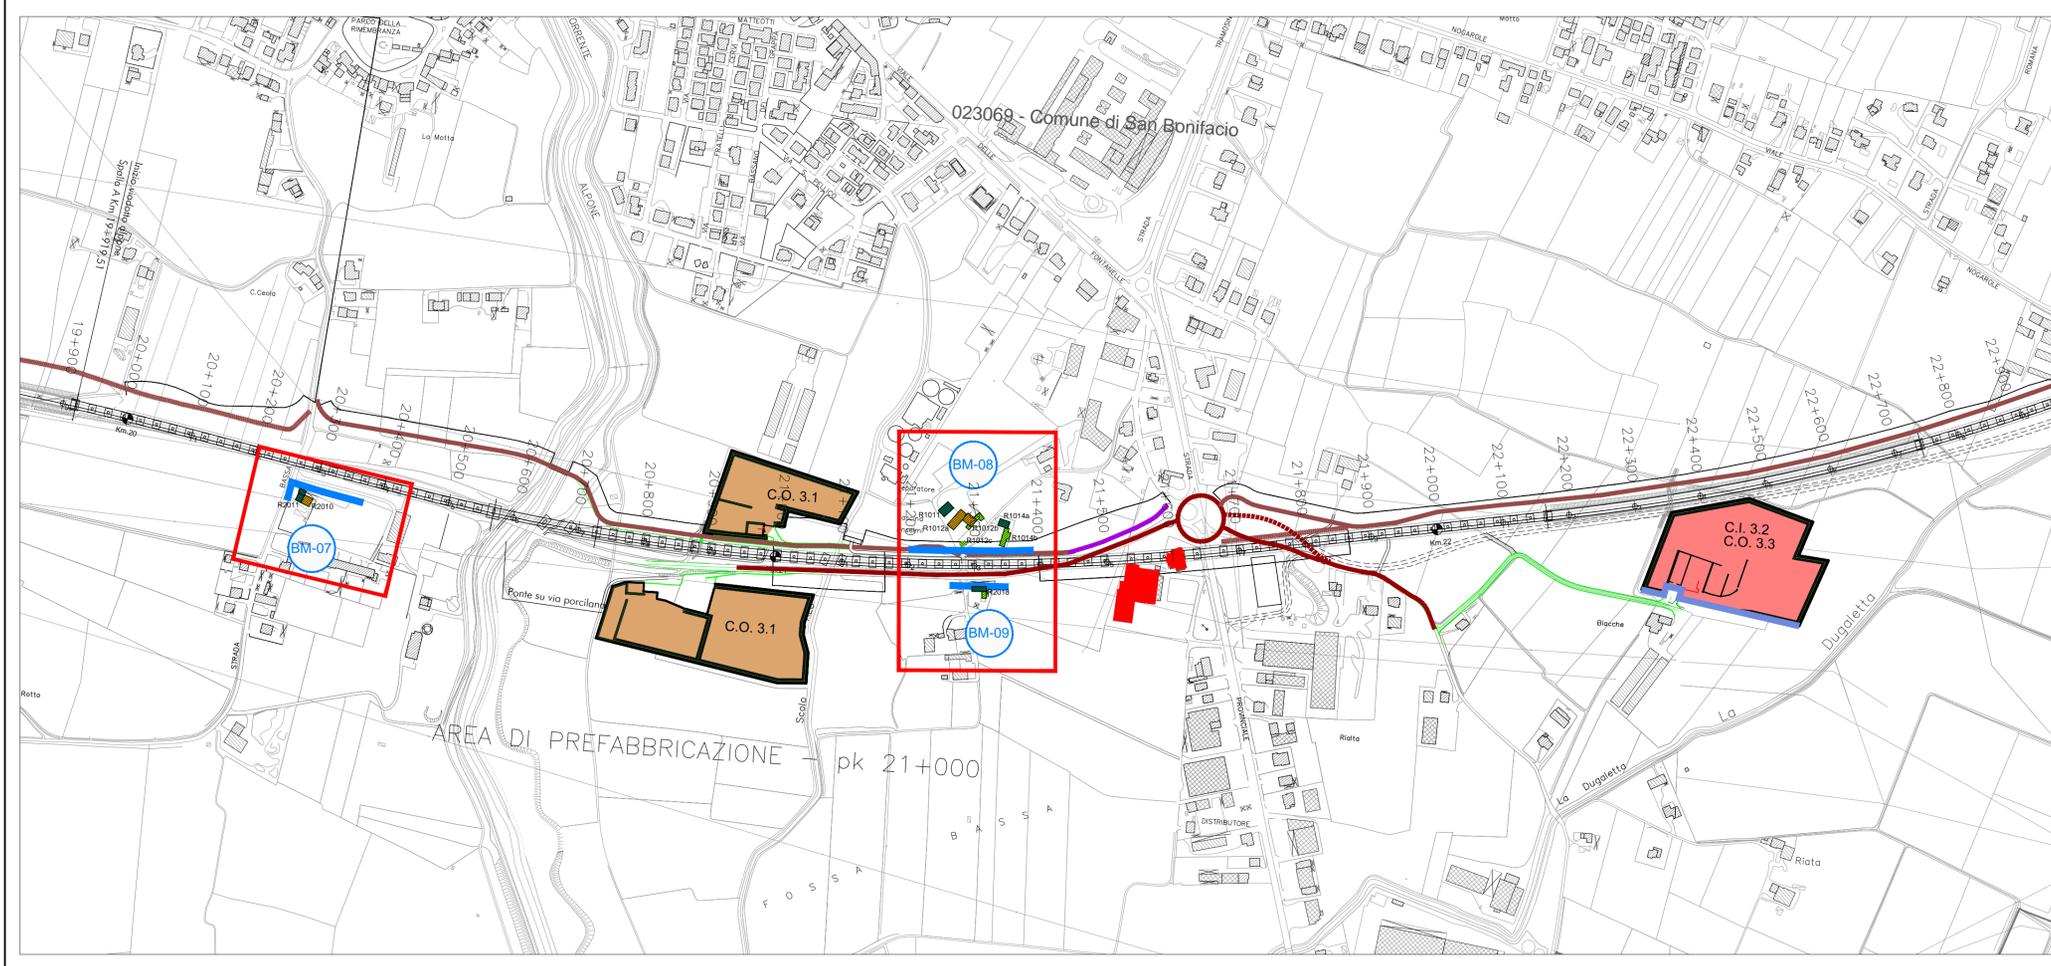

COMMITTENTE: **RFI** RETE FERROVIARIA ITALIANA GRUPPO FERROVIE DELLO STATO ITALIANE

ALTA Sorveglianza: **ITALFERR** GRUPPO FERROVIE DELLO STATO ITALIANE

GENERAL CONTRACTOR: **Consorzio IricAV Due**

INFRASTRUTTURE FERROVIARIE STRATEGICHE DEFINITE DALLA LEGGE OBIETTIVO N. 443/01

PROGETTO DEFINITIVO

LINEA AV/AC VERONA - PADOVA
SUB TRATTA VERONA - VICENZA
1° SUB LOTTO VERONA - MONTEBELLO VICENTINO

STUDIO DI IMPATTO AMBIENTALE - OPERE IN VARIANTE
 QUADRO DI RIFERIMENTO PROGETTUALE
 INTERVENTI DI MITIGAZIONE IN FASE DI CANTIERE - PLANIMETRIA TAV 4/6

GENERAL CONTRACTOR		ITALFERR S.p.A.	SCALA: 1:5000
ATI bonifica		CONSORZIO IRICAV DUE	
IL PROGETTISTA INTEGRATORE		Data: Luglio 2015	

COMMESSA	LOTTO	FASE	ENTE	TIPO DOC.	OPERA/DISCIPLINA	PROGR.	REV.
IND	00	D	I2	P5	SA002G	004	C

ATI bonifica		VISTO ATI BONIFICA	
Firma		Data	
Ing. F. P. Bocchetto		Luglio 2015	

Rev.	Descrizione	Redatto	Data	Verificato	Data	Approvato	Data	Autorizzato
A	EMISSIONE	Arch. Atale	Maggio 2015	Ing. Serpi	Maggio 2015	Dott. Abrami	Maggio 2015	
B	REVISIONE	Arch. Atale	Giugno 2015	Ing. Serpi	Giugno 2015	Dott. Abrami	Giugno 2015	
C	REVISIONE	C. Amati	07/2015	C. Caminiti	07/2015	F.P. Bocchetto	07/2015	

File: IND00D12P5SA002G04_C_00A.DWG CUP: J41E9100000009 n. Elab.: CIG: 3320049F17