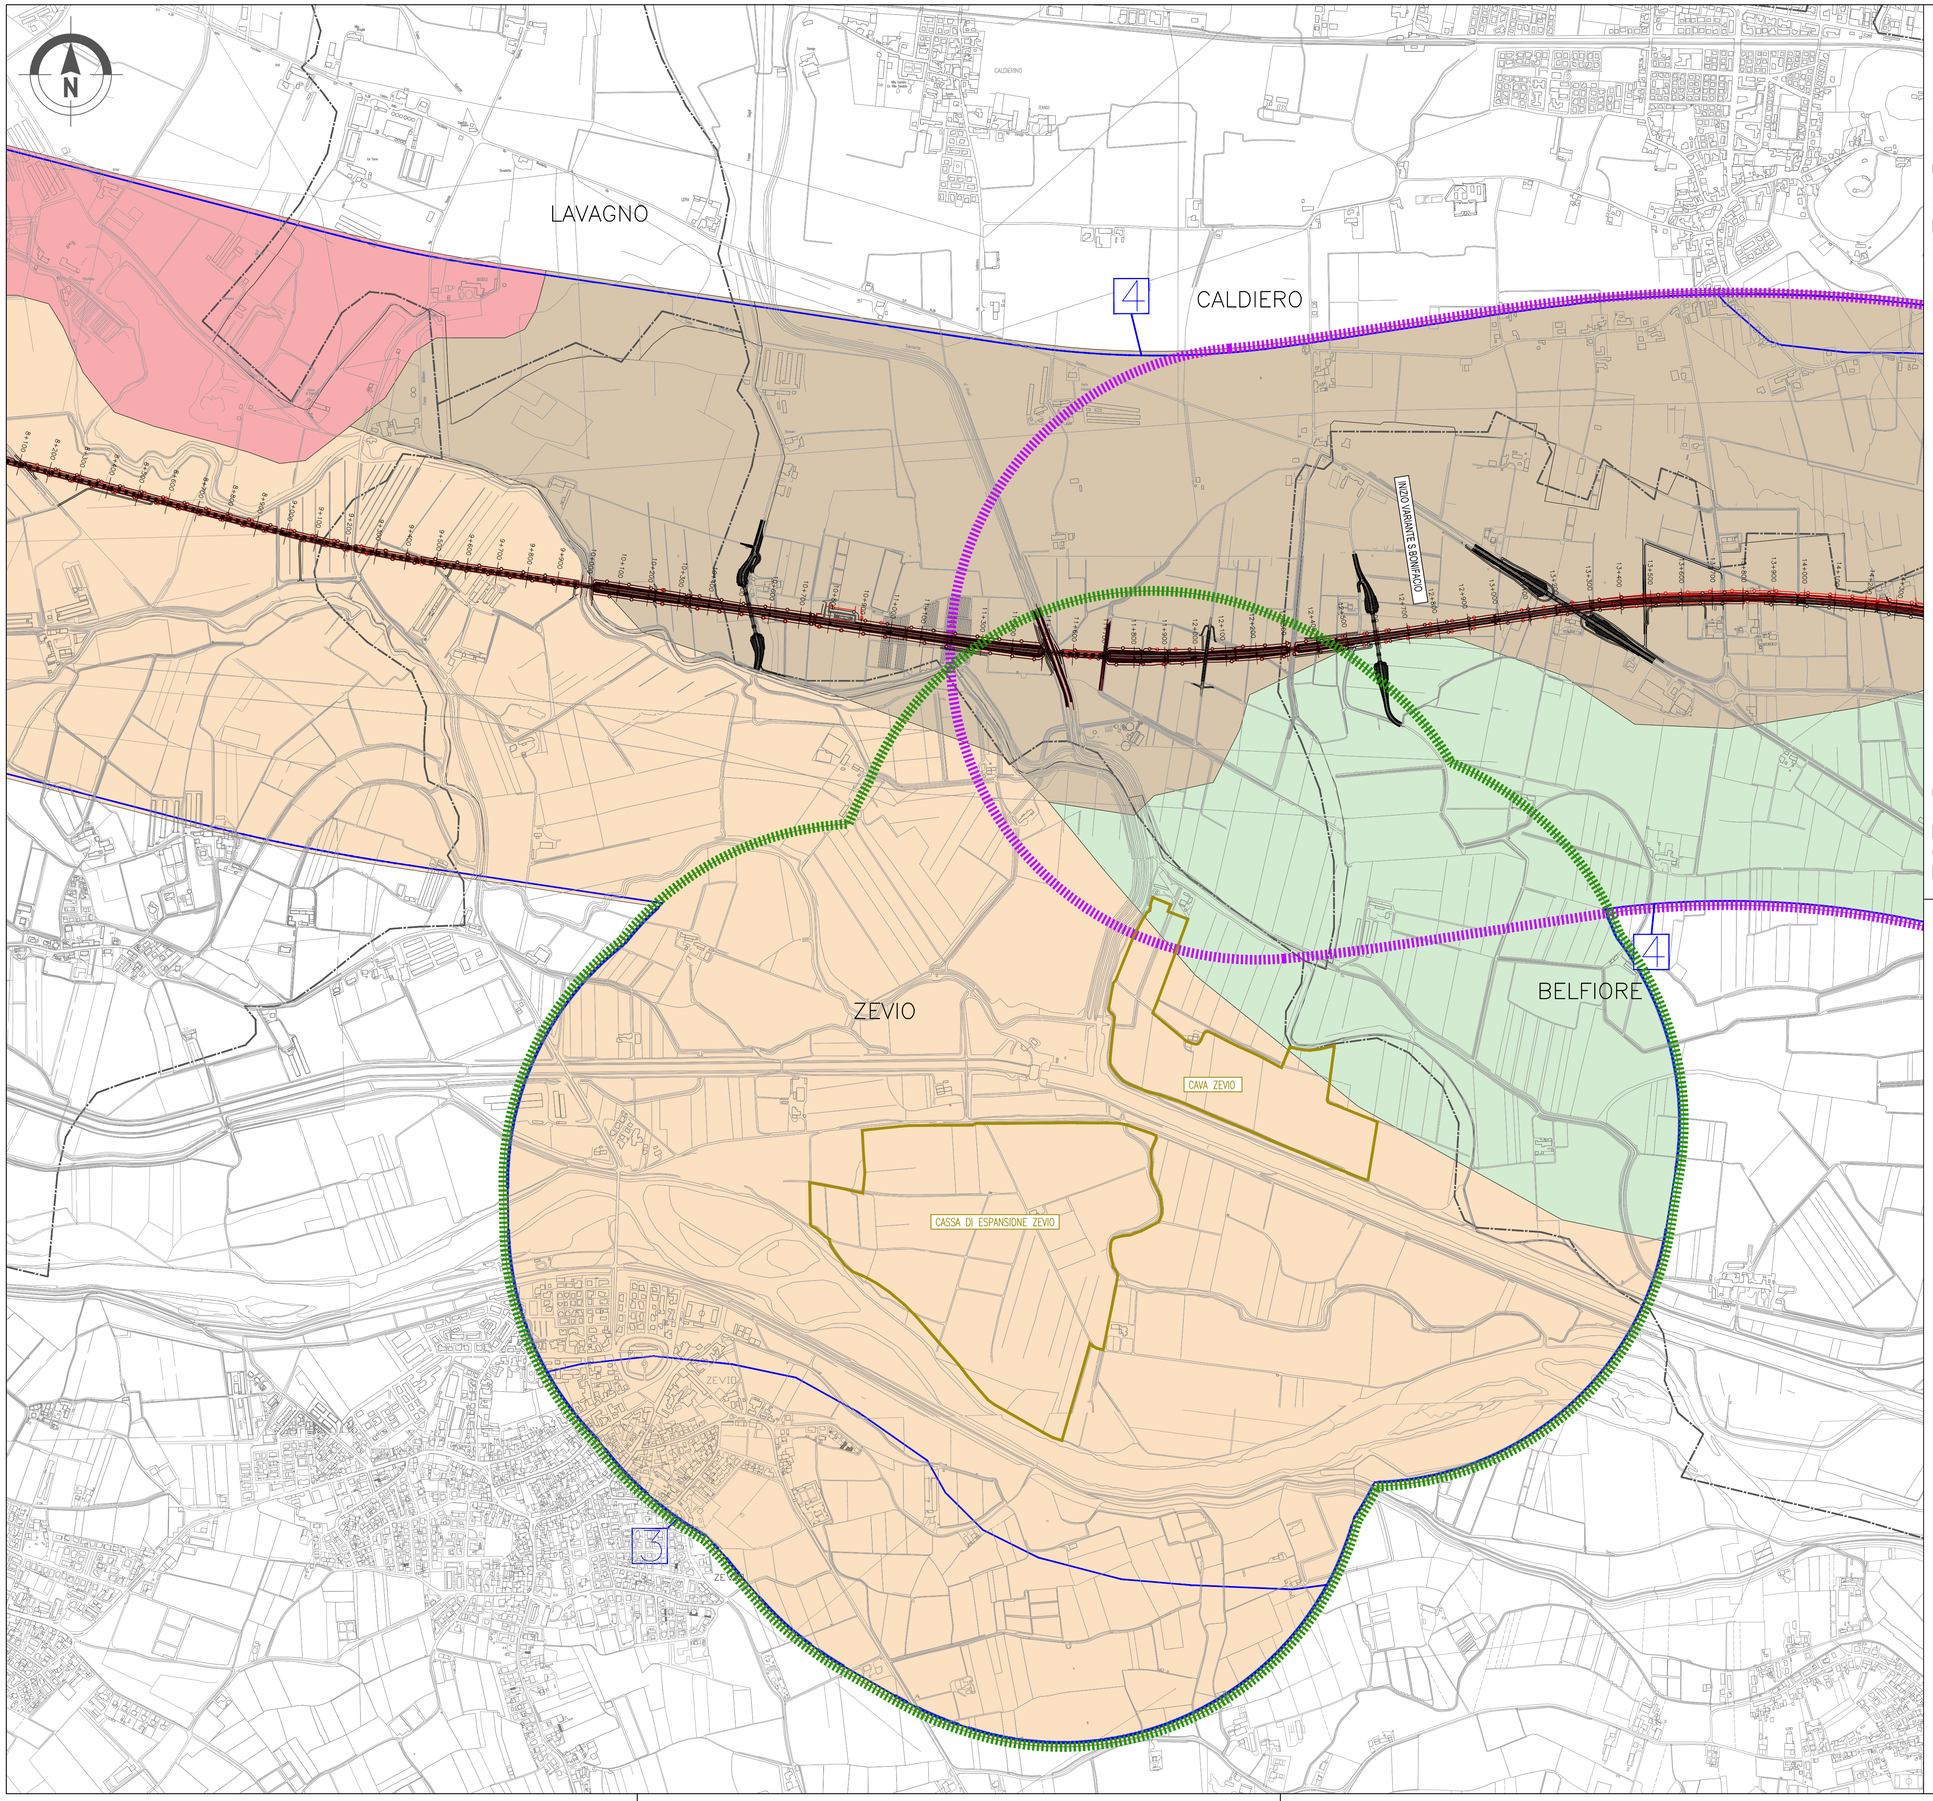

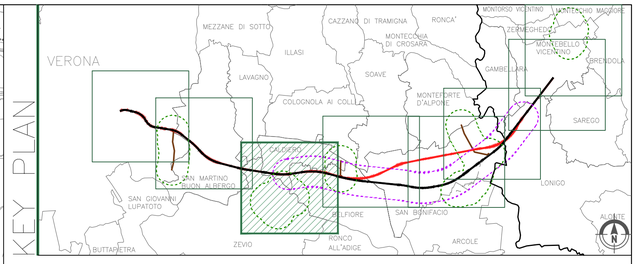

LEGENDA

GENERALE

- Confini comunali
- Confini provinciali
- Linea ferroviaria esistente
- Autostrada
- Tracciato PD
- Tracciato PP
- Elettrodotto esistente
- Elettrodotti PD
- Cavidotto PD

OPERE IN VARIANTE

- Area indagine tracciato Variante S.Bonifacio
- Area indagine elettrodotti e nuovi siti di produzione inerti e recupero ambientale

CLASSIFICAZIONE DEI SUOLI

- L1 34.3 (Soil Region) – L2 LB (Provincia) – L3 LB2 (Sistema) – L4 LB2.5 (Sottosistema)
  Suoli, impostati su substrato calcareo–arenaceo, da sottili a moderatamente profondi, tessitura da moderatamente fine a media, scheletro da scarso a comune, da scarsamente calcarei a molto calcarei, drenaggio buono.
- L1 18.8 (Soil Region) – L2 AR (Provincia) – L3 AR1 (Sistema) – L4 AR1.1 (Sottosistema)
  Suoli, impostati su sabbie e ghiaie molto calcaree, moderatamente profondi, tessitura da moderatamente fine a grossolana, grossolana nel substrato, scheletro da scarso a frequente, reazione alcalina, fortemente calcarei in profondità, drenaggio da mediocre a buono.
- L1 18.8 (Soil Region) – L2 AA (Provincia) – L3 AA1 (Sistema) – L4 AA1.1 (Sottosistema)
  Suoli, impostati su sabbie e ghiaie molto calcarei, moderatamente profondi, tessitura moderatamente grossolana, scheletro frequente, reazione alcalina, molto calcarei in profondità, drenaggio buono, con accumulo di argilla e talvolta con accumulo di carbonati in profondità.
- L1 18.8 (Soil Region) – L2 BR (Provincia) – L3 BR2 (Sistema) – L4 BR2.2 (Sottosistema)
  Suoli, impostati su sabbie molto calcaree, profondi, a tessitura da media a grossolana, molto calcarei, alcalini, drenaggio da mediocre a buono.
- L1 18.8 (Soil Region) – L2 AR (Provincia) – L3 AR2 (Sistema) – L4 AR2.2 (Sottosistema)
  Suoli, impostati su argille e limi misti a ghiaie, da moderatamente profondi a profondi, tessitura moderatamente fine, scheletro comune, reazione alcalina, estremamente calcarei, drenaggio buono.
- L1 18.8 (Soil Region) – L2 BR (Provincia) – L3 BR4 (Sistema) – L4 BR4.2 (Sottosistema)
  Suoli, impostati su limi molto calcarei, da moderatamente profondi a profondi, tessitura da media a moderatamente fine, molto calcarei in profondità, alcalini, drenaggio da lento a mediocre.
- L1 18.8 (Soil Region) – L2 BR (Provincia) – L3 BR4 (Sistema) – L4 BR4.3 (Sottosistema)
  Suoli, impostati su argille moderatamente calcarei su sabbie molto calcaree, da profondi a molto profondi, tessitura moderatamente fine, molto calcarei, alcalini, drenaggio da mediocre a buono.
- L1 18.8 (Soil Region) – L2 AR (Provincia) – L3 AR2 (Sistema) – L4 AR2.1 (Sottosistema)
  Suoli, impostati su argille e limi scarsamente calcarei, profondi, tessitura fine, scheletro scarso, reazione subalcalina, scarsamente calcarei, drenaggio mediocre.
- L1 18.8 (Soil Region) – L2 BA (Provincia) – L3 BA1 (Sistema) – L4 BA1.2 (Sottosistema)
  Suoli, impostati su sabbie e limi molto calcarei, profondi, tessitura da media a moderatamente grossolana, reazione alcalina in profondità, da non calcarei a scarsamente calcarei, drenaggio da mediocre a buono, talvolta con accumulo di argilla o carbonati in profondità.

PERMEABILITA' DEI SUOLI

- 3 Classe 3 – Moderatamente bassa
- 4 Classe 4 – Moderatamente alta
- 5 Classe 5 – Alta

COMMITTENTE:

RFI RETE FERROVIARIA ITALIANA
GRUPPO FERROVIE DELLO STATO ITALIANE

ALTA SORVEGLIANZA:

ITALFERR
GRUPPO FERROVIE DELLO STATO ITALIANE

GENERAL CONTRACTOR:

Consorzio IricAV Due

INFRASTRUTTURE FERROVIARIE STRATEGICHE DEFINITE DALLA LEGGE OBIETTIVO N. 443/01

PROGETTO DEFINITIVO

LINEA AV/AC VERONA - PADOVA
SUB TRATTA VERONA - VICENZA
1° SUB LOTTO VERONA - MONTEBELLO VICENTINO

STUDIO DI IMPATTO AMBIENTALE - OPERE IN VARIANTE
QUADRO DI RIFERIMENTO AMBIENTALE
CARTA DEI SUOLI - TAV.3/8

GENERAL CONTRACTOR		ITALFERR S.p.A.	
ATI bonifica IL PROGETTISTA INTEGRATORE Franco Persio Bocchetto iscritto all'Ordine degli Ingegneri della Provincia di Roma al n° 8664 - Sez. A settore Civile e Ambientale Data: Luglio 2015	CONSORZIO IRICAV DUE il Direttore Data: Luglio 2015	Data:	SCALA : 1:10000

COMMESSA	LOTTO	FASE	ENTE	TIPO DOC.	OPERA/DISCIPLINA	PROGR.	REV.
IN0D	00	D	I2	N4	IM0003	019	C

ATI bonifica

VISTO ATI BONIFICA	
Firma	Data
Ing.F.P.Bocchetto	Luglio 2015

Progettazione:

Rev.	Descrizione	Redatto	Data	Verificato	Data	Approvato	Data	Autorizzato
A	Emissione	dott. geol. G. Roberti	Maggio 2015	ing. C. Cilento	Maggio 2015	prof.ssa R. Sciarillo	Maggio 2015	Ing.F.P.Bocchetto
B	Revisione	dott. geol. G. Roberti	Giugno 2015	ing. C. Cilento	Giugno 2015	prof.ssa R. Sciarillo	Giugno 2015	
C	Revisione	dott. geol. G. Roberti	Luglio 2015	ing. C. Cilento	Luglio 2015	prof.ssa R. Sciarillo	Luglio 2015	
								Data: Luglio 2015

File:IN0D00DI2N4IM0003019C__00A.DWG	CUP: J41E91000000009	n. Elab.:
	CIG: 3320049F17	