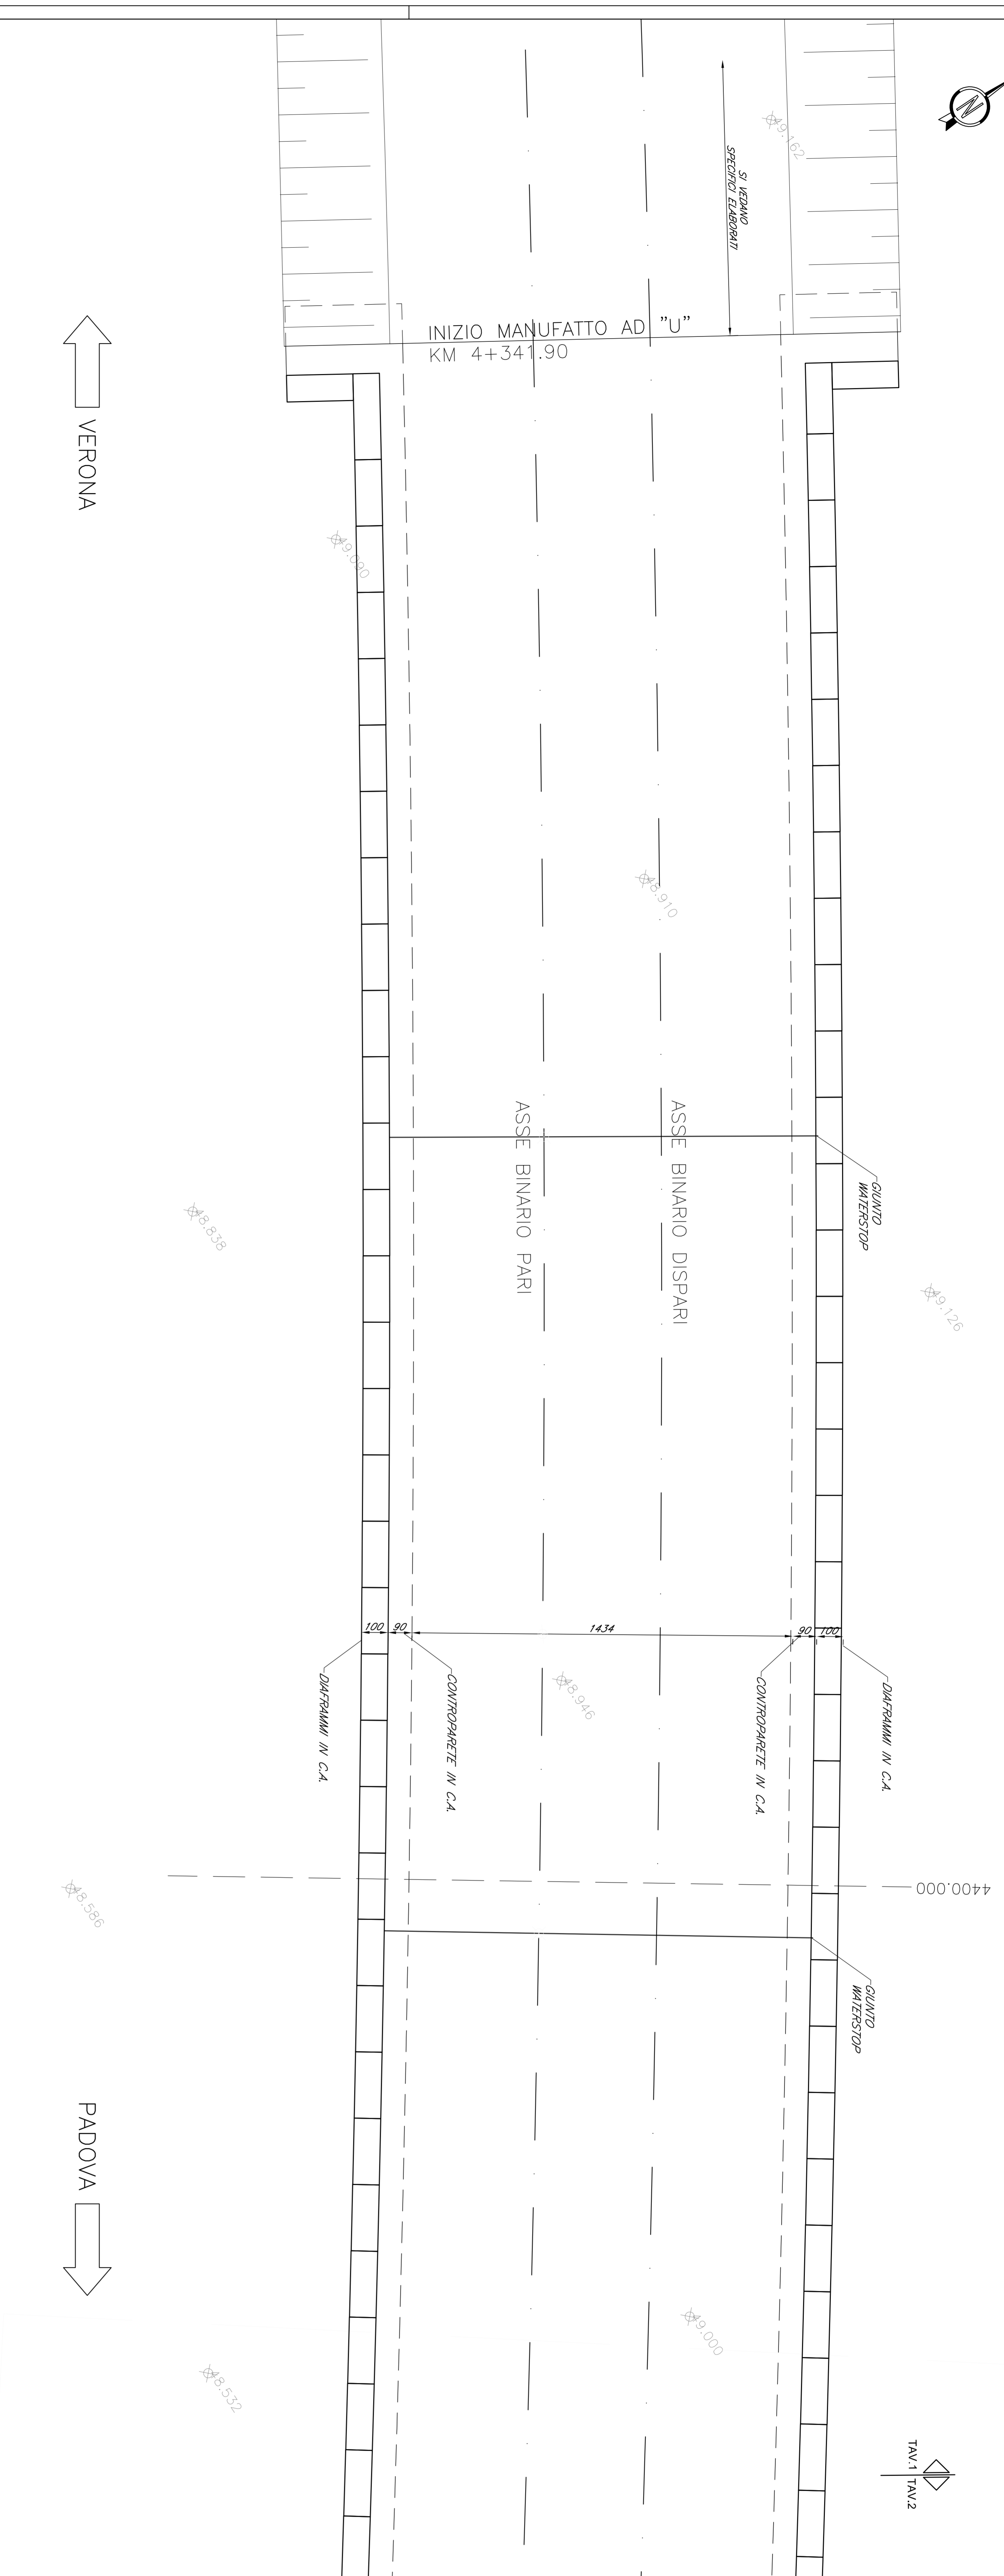


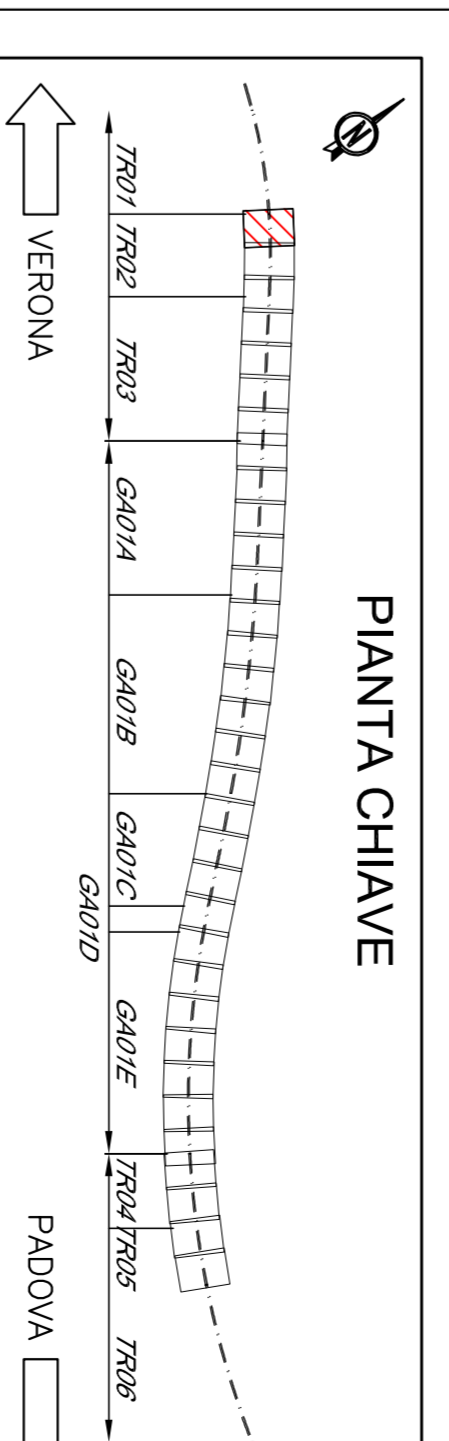
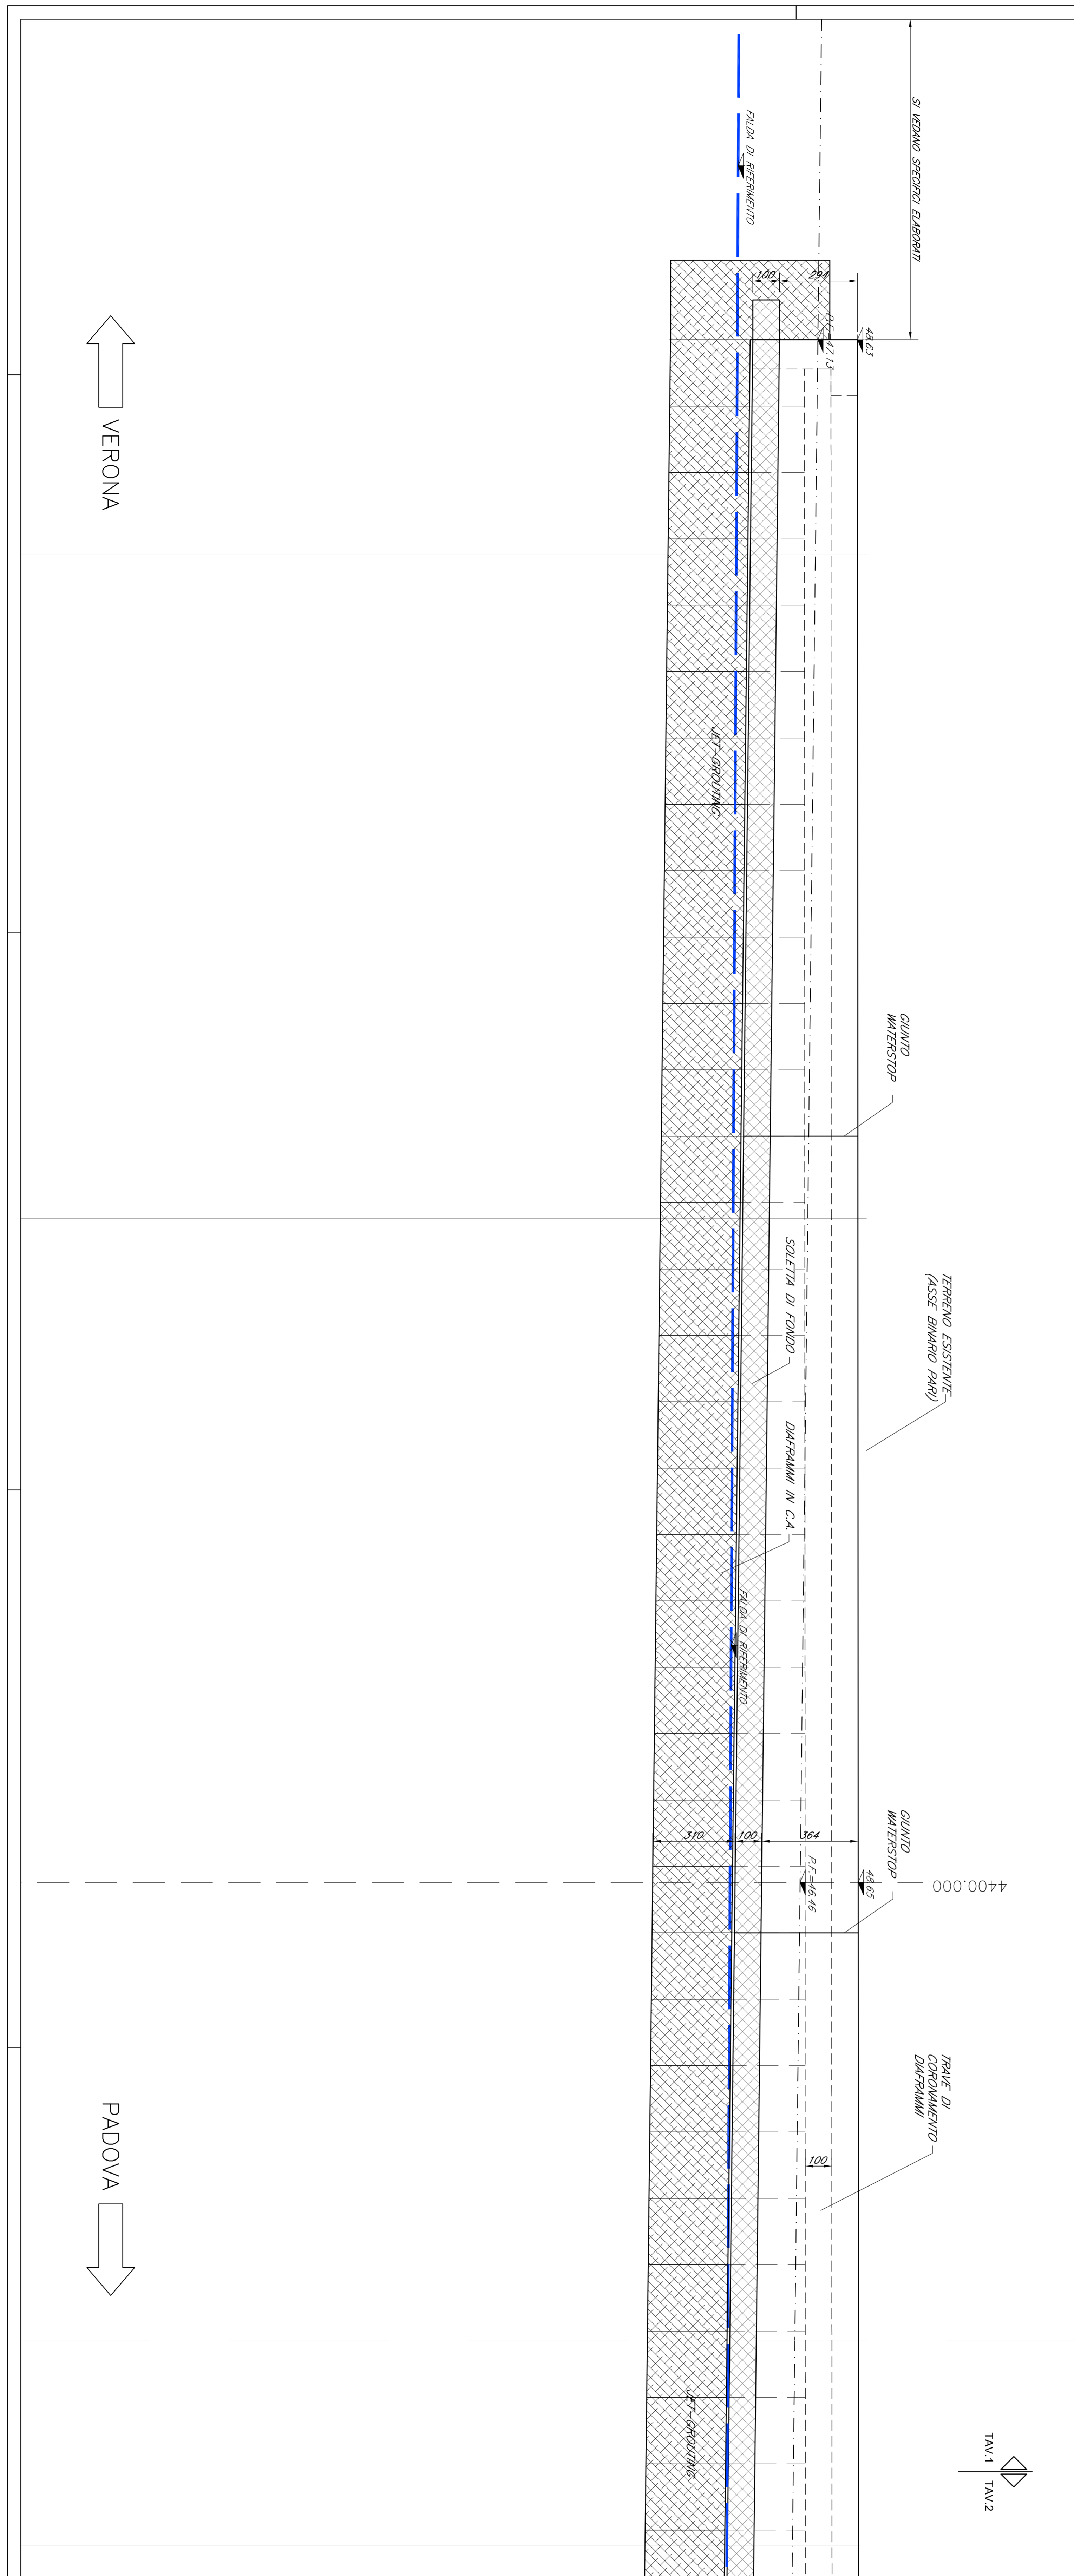
PIANTA FONDAZIONI



Scala 1:100



PROFILLO LONGITUDINALE

Scala 1:100



COMITENTE		 Ferrovie Italiane Gruppo Ferrovie dello Stato Italiane	
ALTA SORVEGLIANZA		 Italferrovie Gruppo Ferrovie dello Stato Italiane	
GENERAL CONTRACTOR			
INFRASTRUTTURE FERROVIARIE STRATEGICHE DEFINITE DALLA LEGGE OBBIETTIVO N. 443/01			
PROGETTO DEFINITIVO			
LINEA AVAC VERONA - PADOVA SUB LOTTO VERONA - MONTIBELLO VICENTINO 1° SUB LOTTO VERONA - MONTIBELLO VICENTINO			
DISEGNO TR TRINCEE - TR02 TRINCEA FERROVIARIA DAL KM 4+342.00 AL KM 4+530.00 TR TRINCEE DI APPROCCIO ALLA G.A. S. MARTINO - PIANITA E PROFILO LONGITUDINALE - CARATTERI TAV.1/D13			
GENERAL CONTRACTOR		ITALFERROVIE SPA	
ATTI boffica		CONCORSO PROVA FASE	
L. PROGETTAZIONE		SCALA: 1:100	
COMMISIA LOTTO FASE ENTR. TIPO DOC. OPERAZIONE/PA PROGR. REV. I N010 00 112 BA TR021010 0011 C			
ATTI boffica Ing. P. Baccanelli VITO ALTISSIMO			
PROGETTORE ING. P. BACCANELLI VERONA			
DIRETTORE ING. P. BACCANELLI VERONA			
VERBALE ING. P. BACCANELLI VERONA			
CIP - 4118/0000000000 VERONA			