PIANTA FONDAZIONI

Scala 1:100

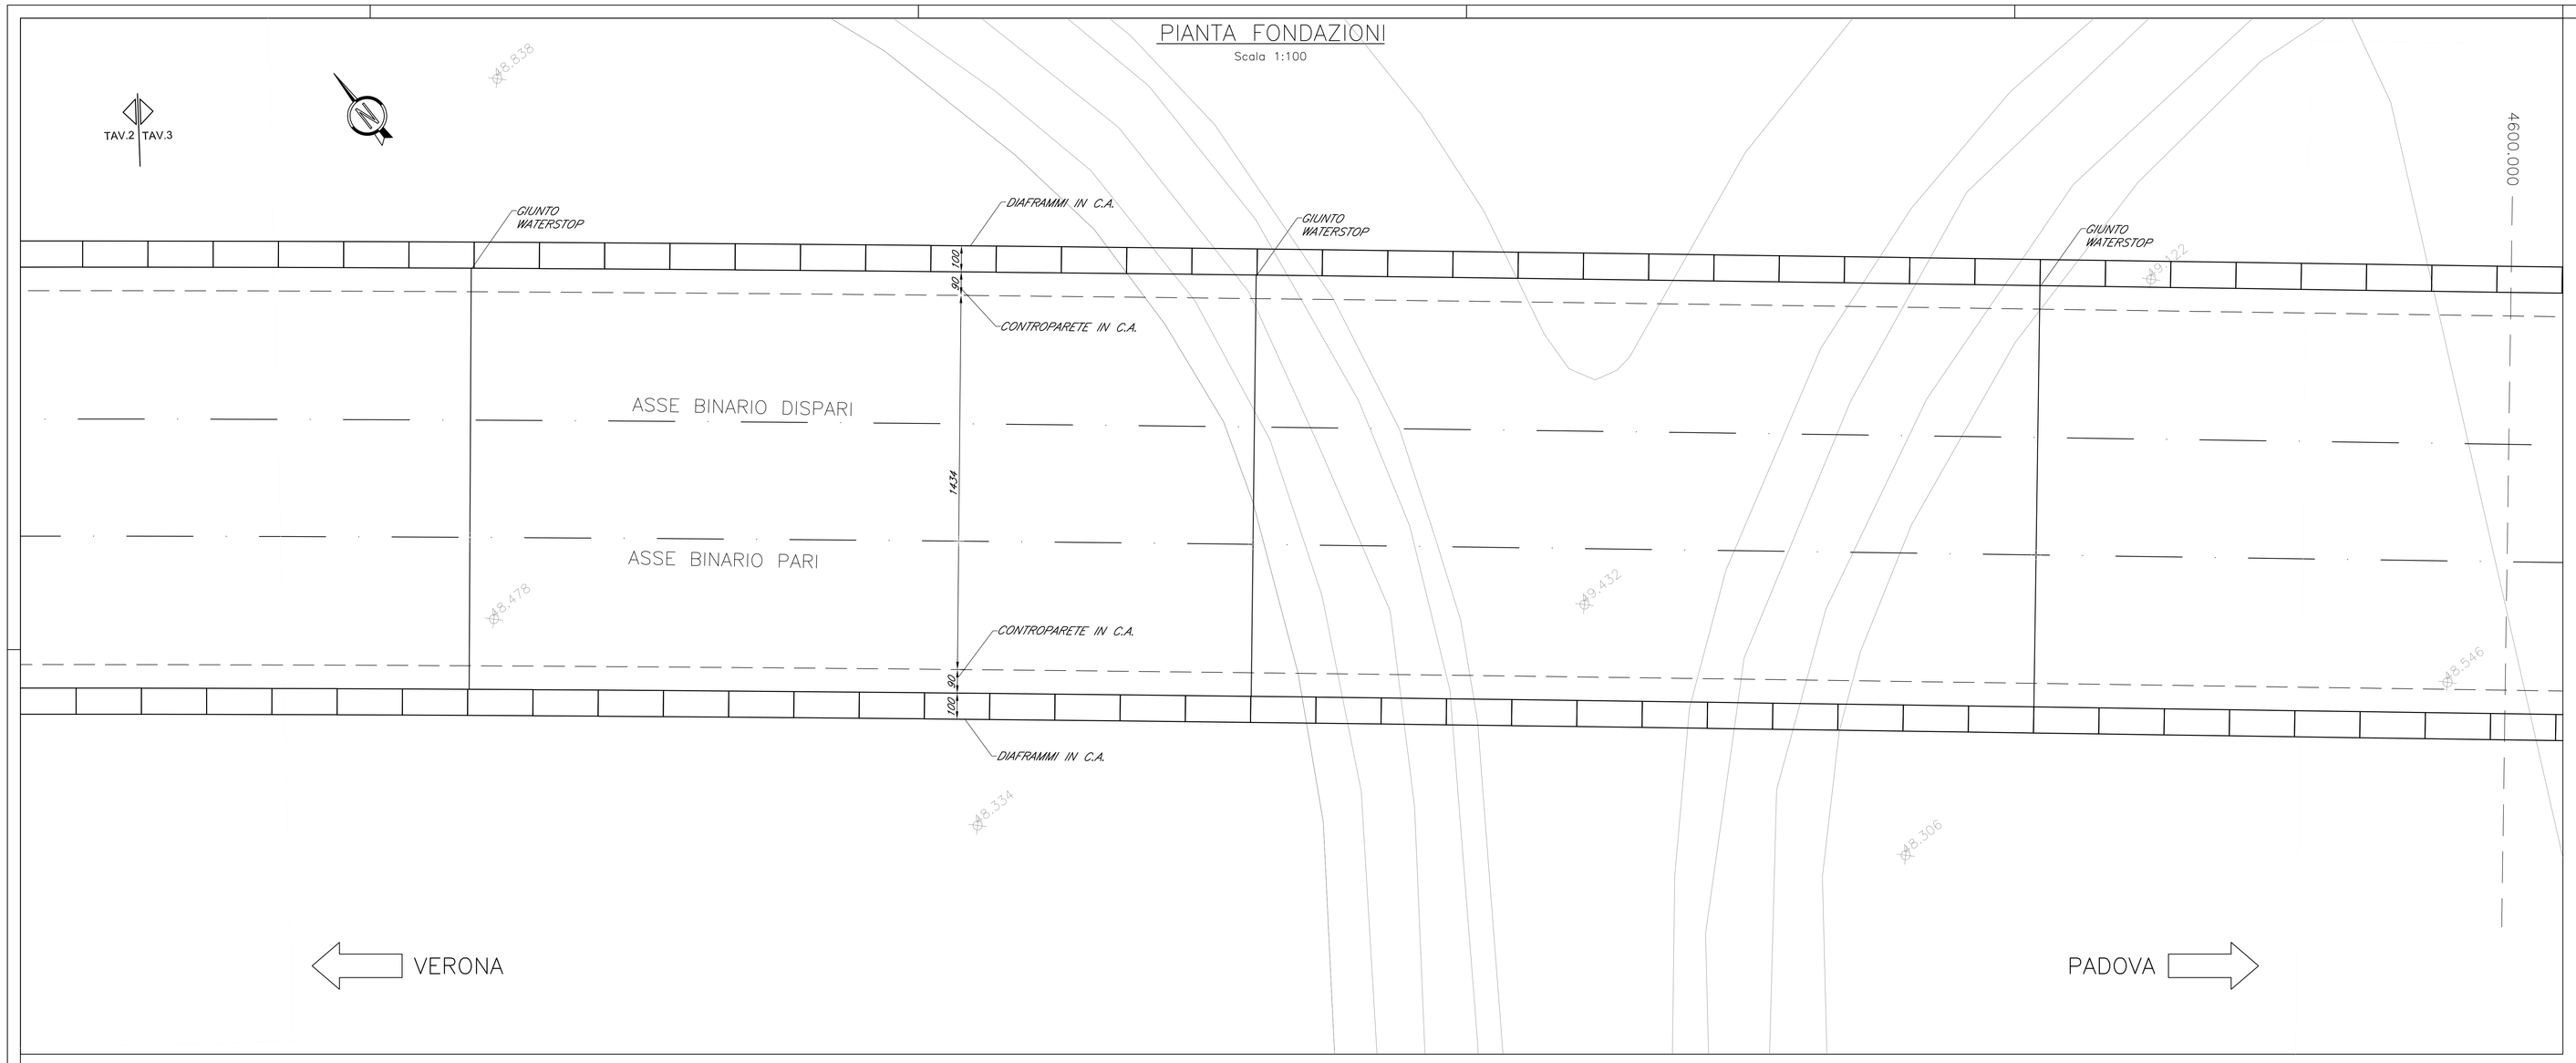

PROFILO LONGITUDINALE

Scala 1:100

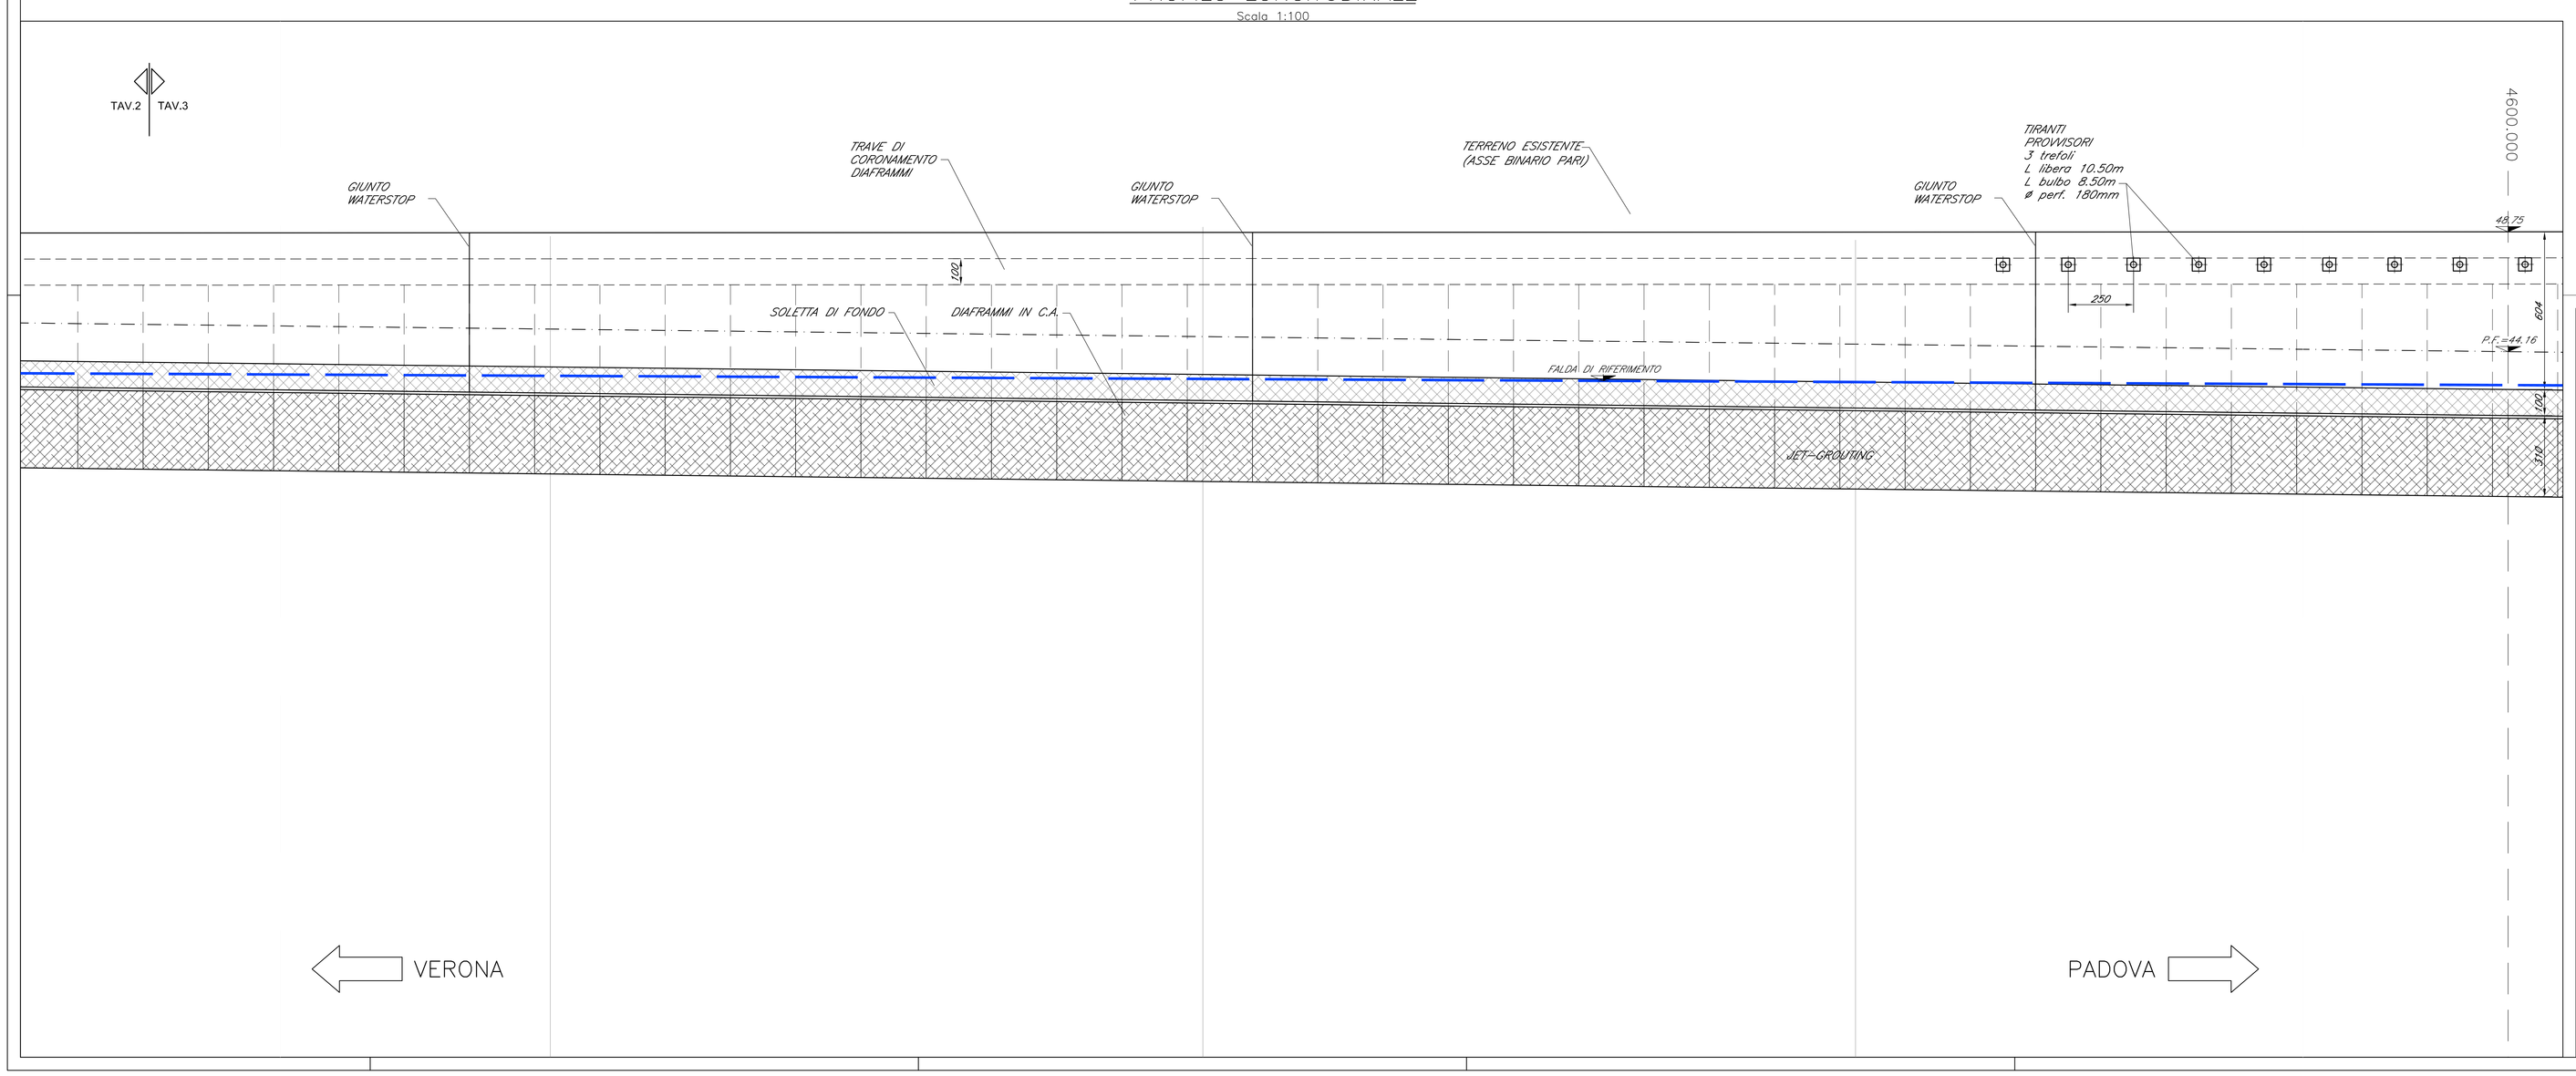

PIANTA CHIAVE

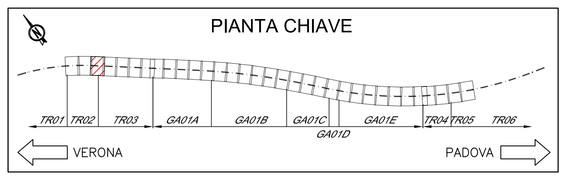

COMMITTENTE:

RFI RETE FERROVIARIA ITALIANA
GRUPPO FERROVIE DELLO STATO ITALIANE

ALTA SORVEGLIANZA:

ITALFERR
GRUPPO FERROVIE DELLO STATO ITALIANE

GENERAL CONTRACTOR:

Consorzio Iricav Due

INFRASTRUTTURE FERROVIARIE STRATEGICHE DEFINITE DALLA LEGGE OBIETTIVO N. 443/01

PROGETTO DEFINITIVO

LINEA AV/AC VERONA - PADOVA
SUB TRATTA VERONA - VICENZA
1° SUB LOTTO VERONA - MONTEBELLO VICENTINO

DISEGNO
TR TRINCEE - TR02 TRINCEA FERROVIARIA DAL Km 4+342,00 AL kM 4+530,00
TRINCEE DI APPROCCIO ALLA G.A. S. MARTINO - PIANTA E PROFILO LONGITUDINALE - CARPENTERIA TAV 3 DI 3

GENERAL CONTRACTOR		ITALFERR S.p.A.	
