




PIANTA FONDAZIONI

Scala 1:100

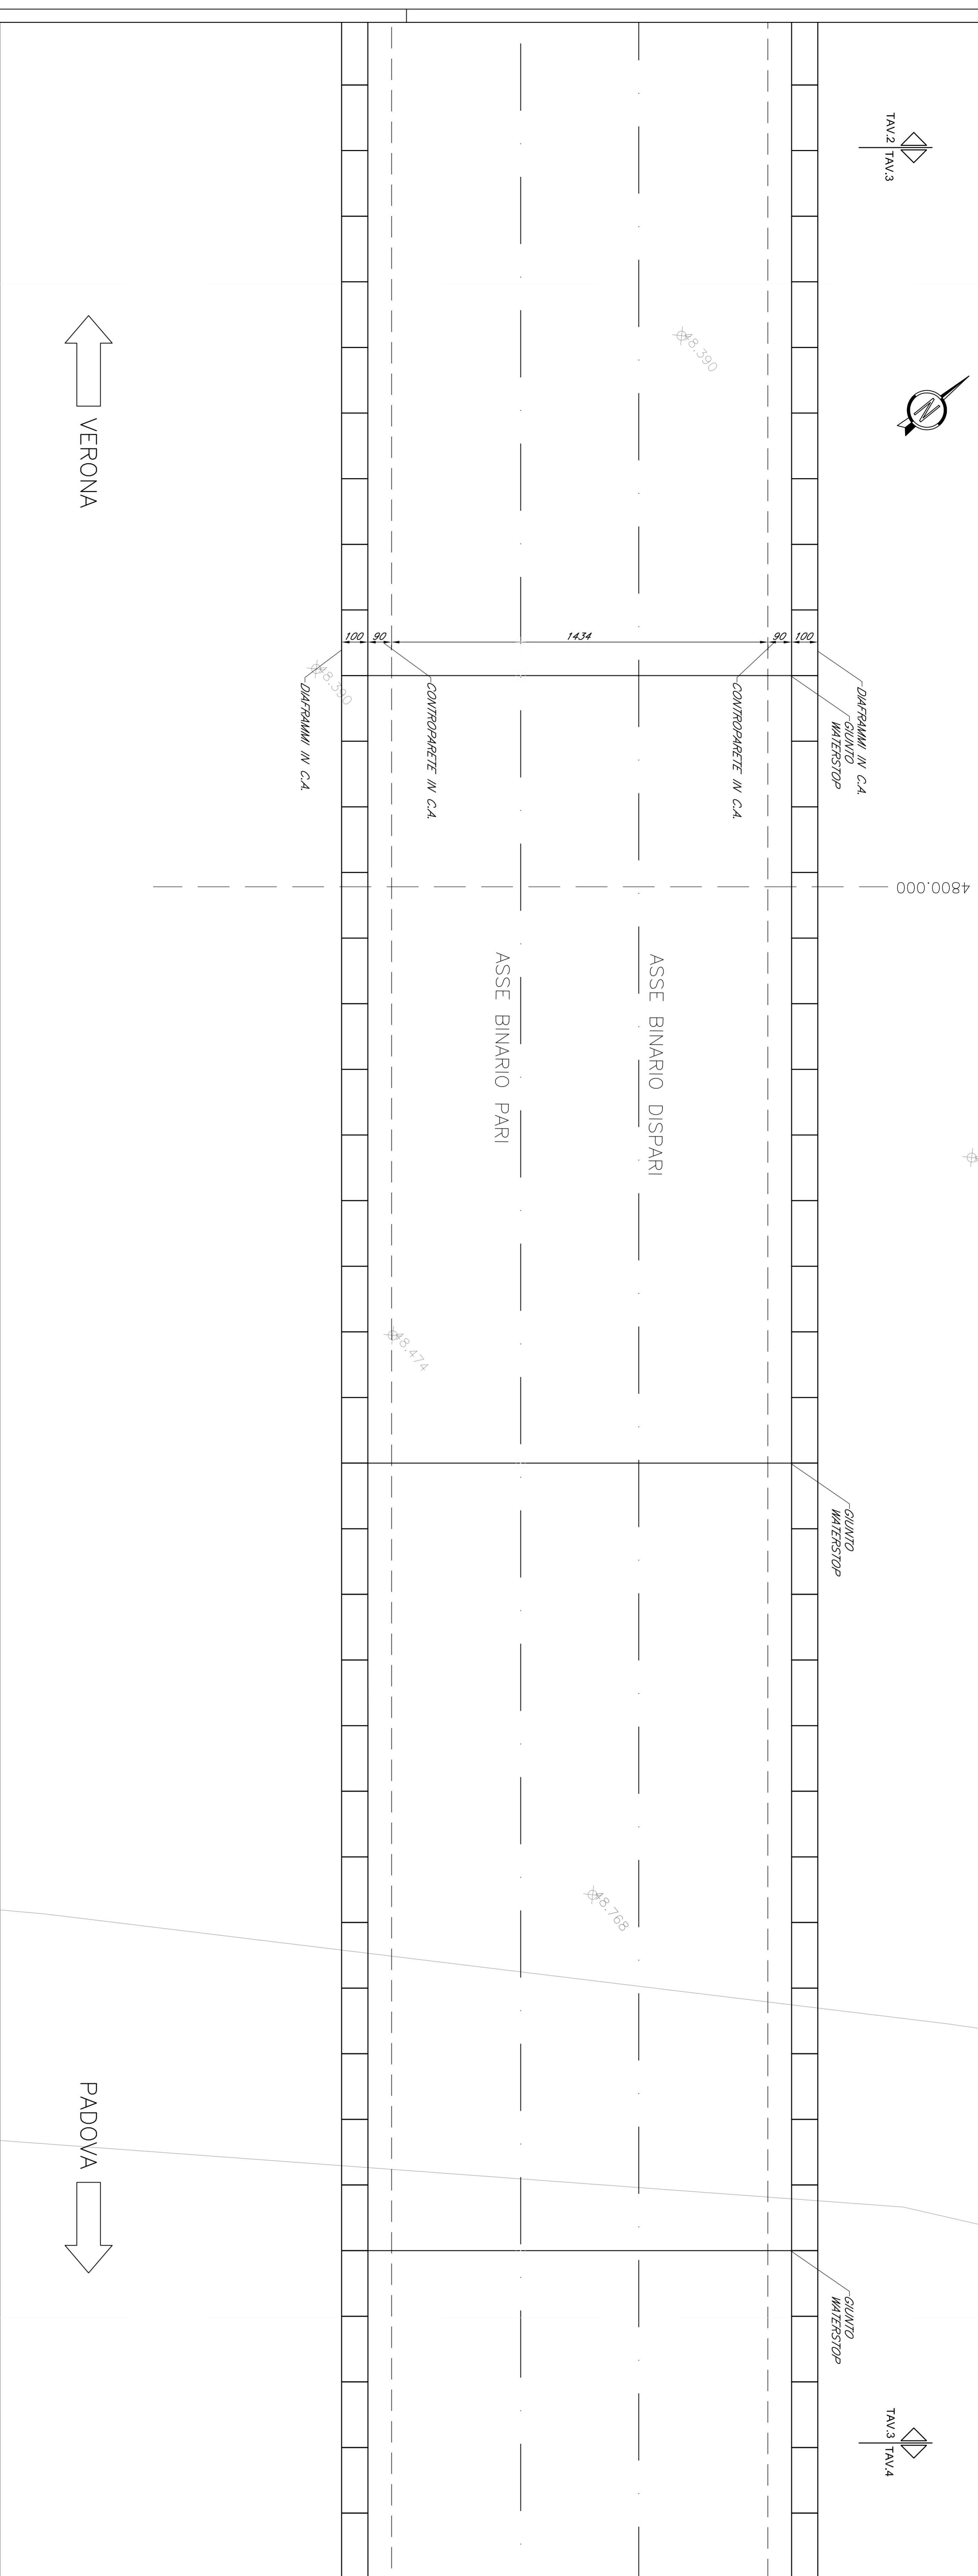

PROFILO LONGITUDINALE

Scala 1:100

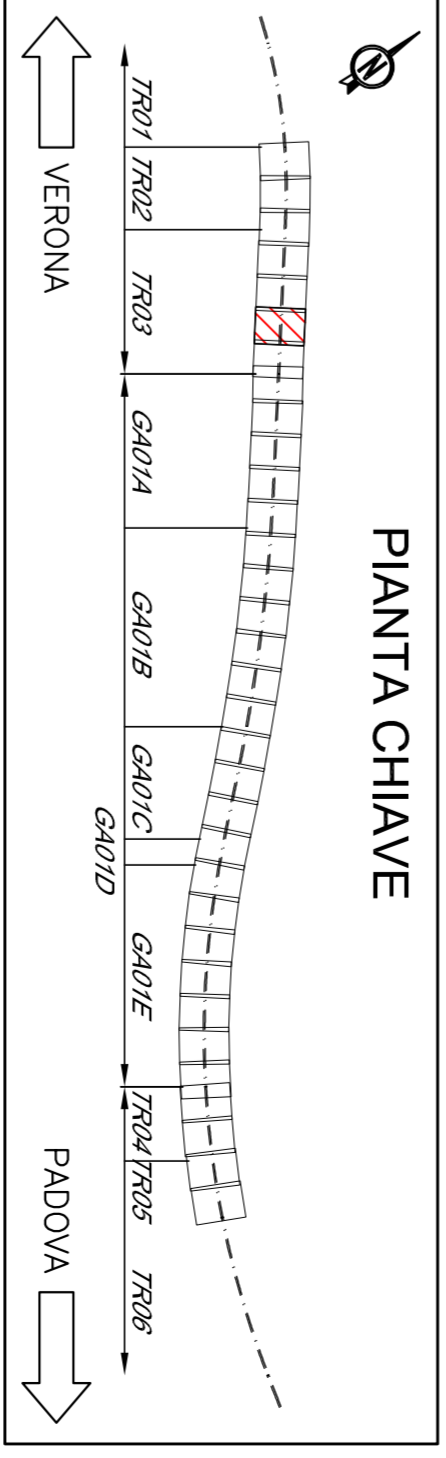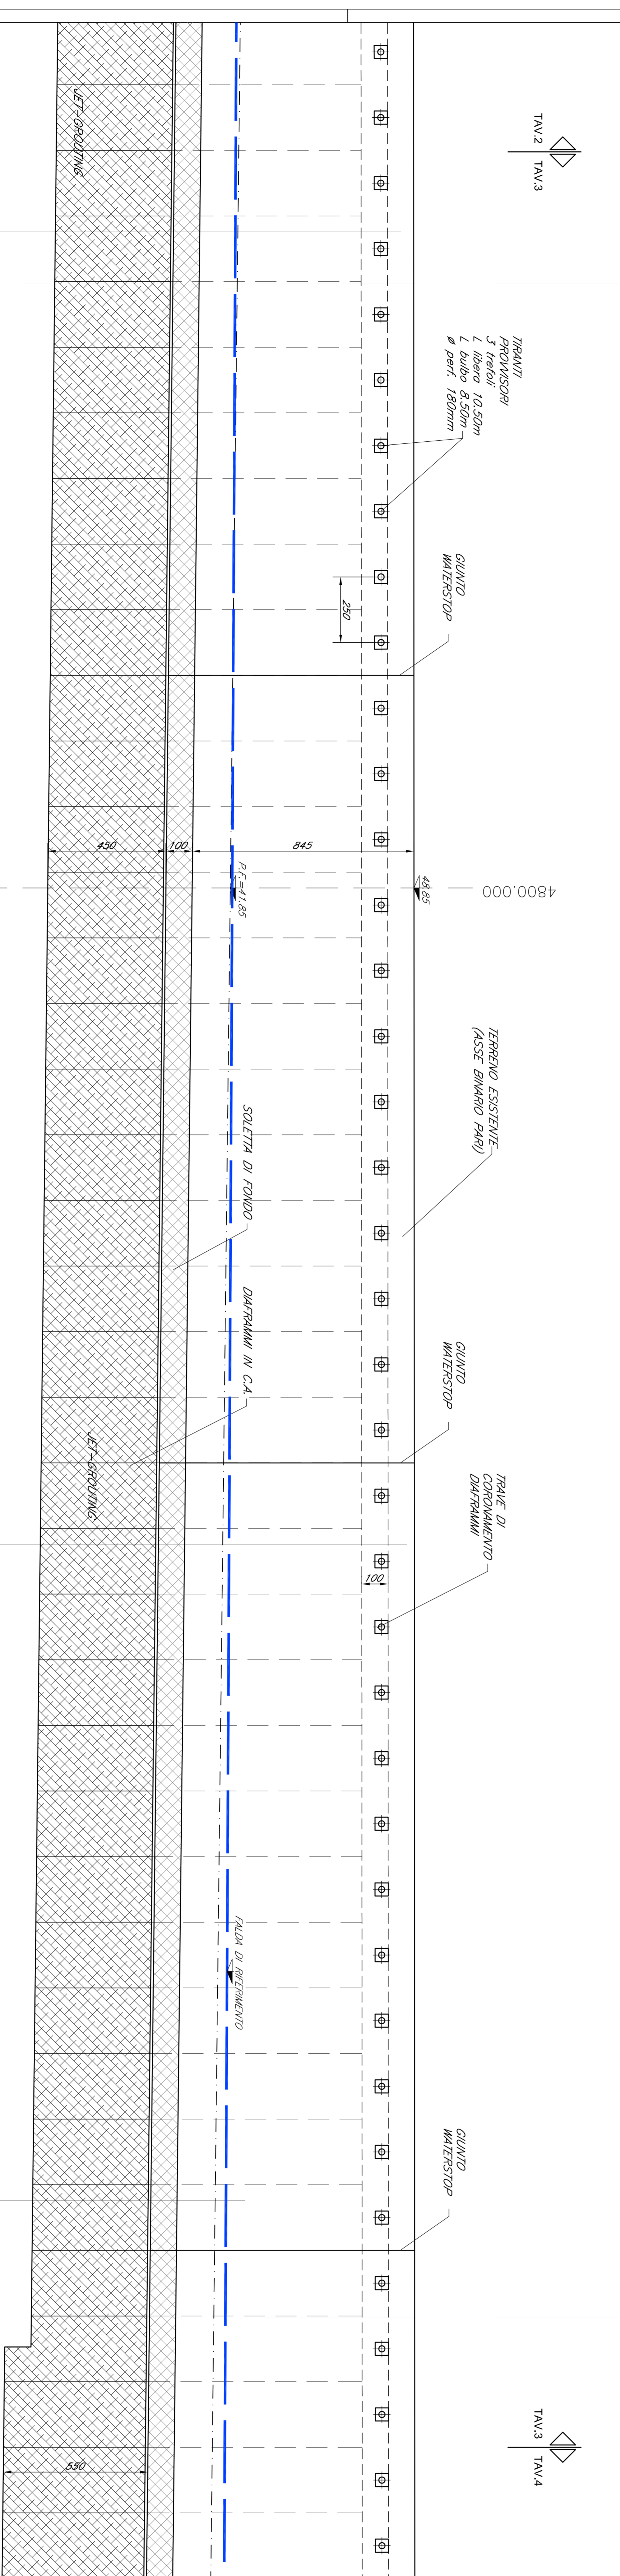

PIANTA CHIAVE

COMITENTE																																			
ALTA SPEDICIBILITÀ																																			
<b>INFRASTRUTTURE FERROVIARIE STRATEGICHE DEFINITE DALLA LEGGE OBBIETTIVO N. 443/01</b>																																			
<b>PROGETTO DEFINITIVO</b>																																			
<b>LINEA AVVIC VERONA - PADOVA</b>																																			
<b>5<sup>TR</sup> SUB LOTTO VERONA - MONTEBELLO VICENTINO</b>																																			
DISEGNO TR TRINCEE - TR03 TRINCEA FERROVIARIA DAL KM +450,00 AL KM +494,198 TRINCEE DI APPROPCCIO ALTA G.A. S. MARTINO - PAVITA E PROFILO LONGITUDINALE - CARPENTERA TA 3 D14																																			
GENERAL CONTRACTOR		ITALFER SPA																																	
ATTI bofficia		PROGR. REV. <b>063</b> SCALA: 1:100																																	
<b>ATI bonifica</b>																																			
<table border="1"> <thead> <tr> <th>PROFESSIONE</th> <th>DESCRIZIONE</th> <th>RAGIONE</th> <th>SOCIETÀ</th> <th>VERBALE</th> <th>DATA</th> <th>AMBITO</th> <th>AMBITO</th> </tr> </thead> <tbody> <tr> <td>A</td> <td>ARCHITETTO</td> <td>DR. M. B.</td> <td>ARCHITETTO</td> <td>DR. M. B.</td> <td>04/11/10</td> <td></td> <td></td> </tr> <tr> <td>B</td> <td>INGEGNERE</td> <td>ING. M. B.</td> <td>INGEGNERE</td> <td>ING. M. B.</td> <td>04/11/10</td> <td></td> <td></td> </tr> <tr> <td>C</td> <td>PERITTO</td> <td>PER. M. B.</td> <td>PERITTO</td> <td>PER. M. B.</td> <td>04/11/10</td> <td></td> <td></td> </tr> </tbody> </table>				PROFESSIONE	DESCRIZIONE	RAGIONE	SOCIETÀ	VERBALE	DATA	AMBITO	AMBITO	A	ARCHITETTO	DR. M. B.	ARCHITETTO	DR. M. B.	04/11/10			B	INGEGNERE	ING. M. B.	INGEGNERE	ING. M. B.	04/11/10			C	PERITTO	PER. M. B.	PERITTO	PER. M. B.	04/11/10		
PROFESSIONE	DESCRIZIONE	RAGIONE	SOCIETÀ	VERBALE	DATA	AMBITO	AMBITO																												
A	ARCHITETTO	DR. M. B.	ARCHITETTO	DR. M. B.	04/11/10																														
B	INGEGNERE	ING. M. B.	INGEGNERE	ING. M. B.	04/11/10																														
C	PERITTO	PER. M. B.	PERITTO	PER. M. B.	04/11/10																														
C.P.I. - 41183/03/00000009 S.C.E. - 5385/2012/1																																			