
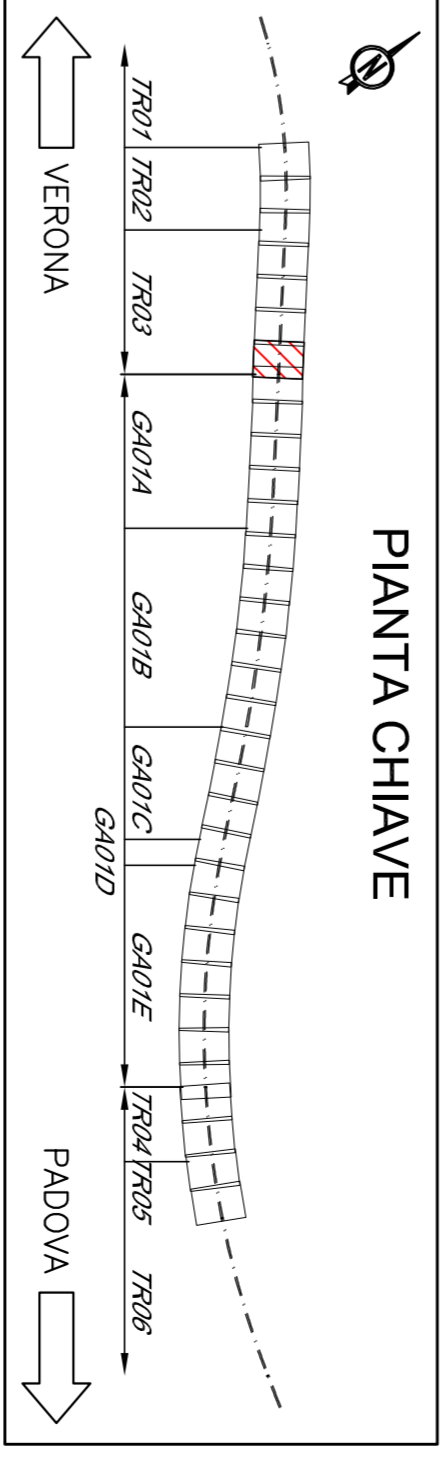
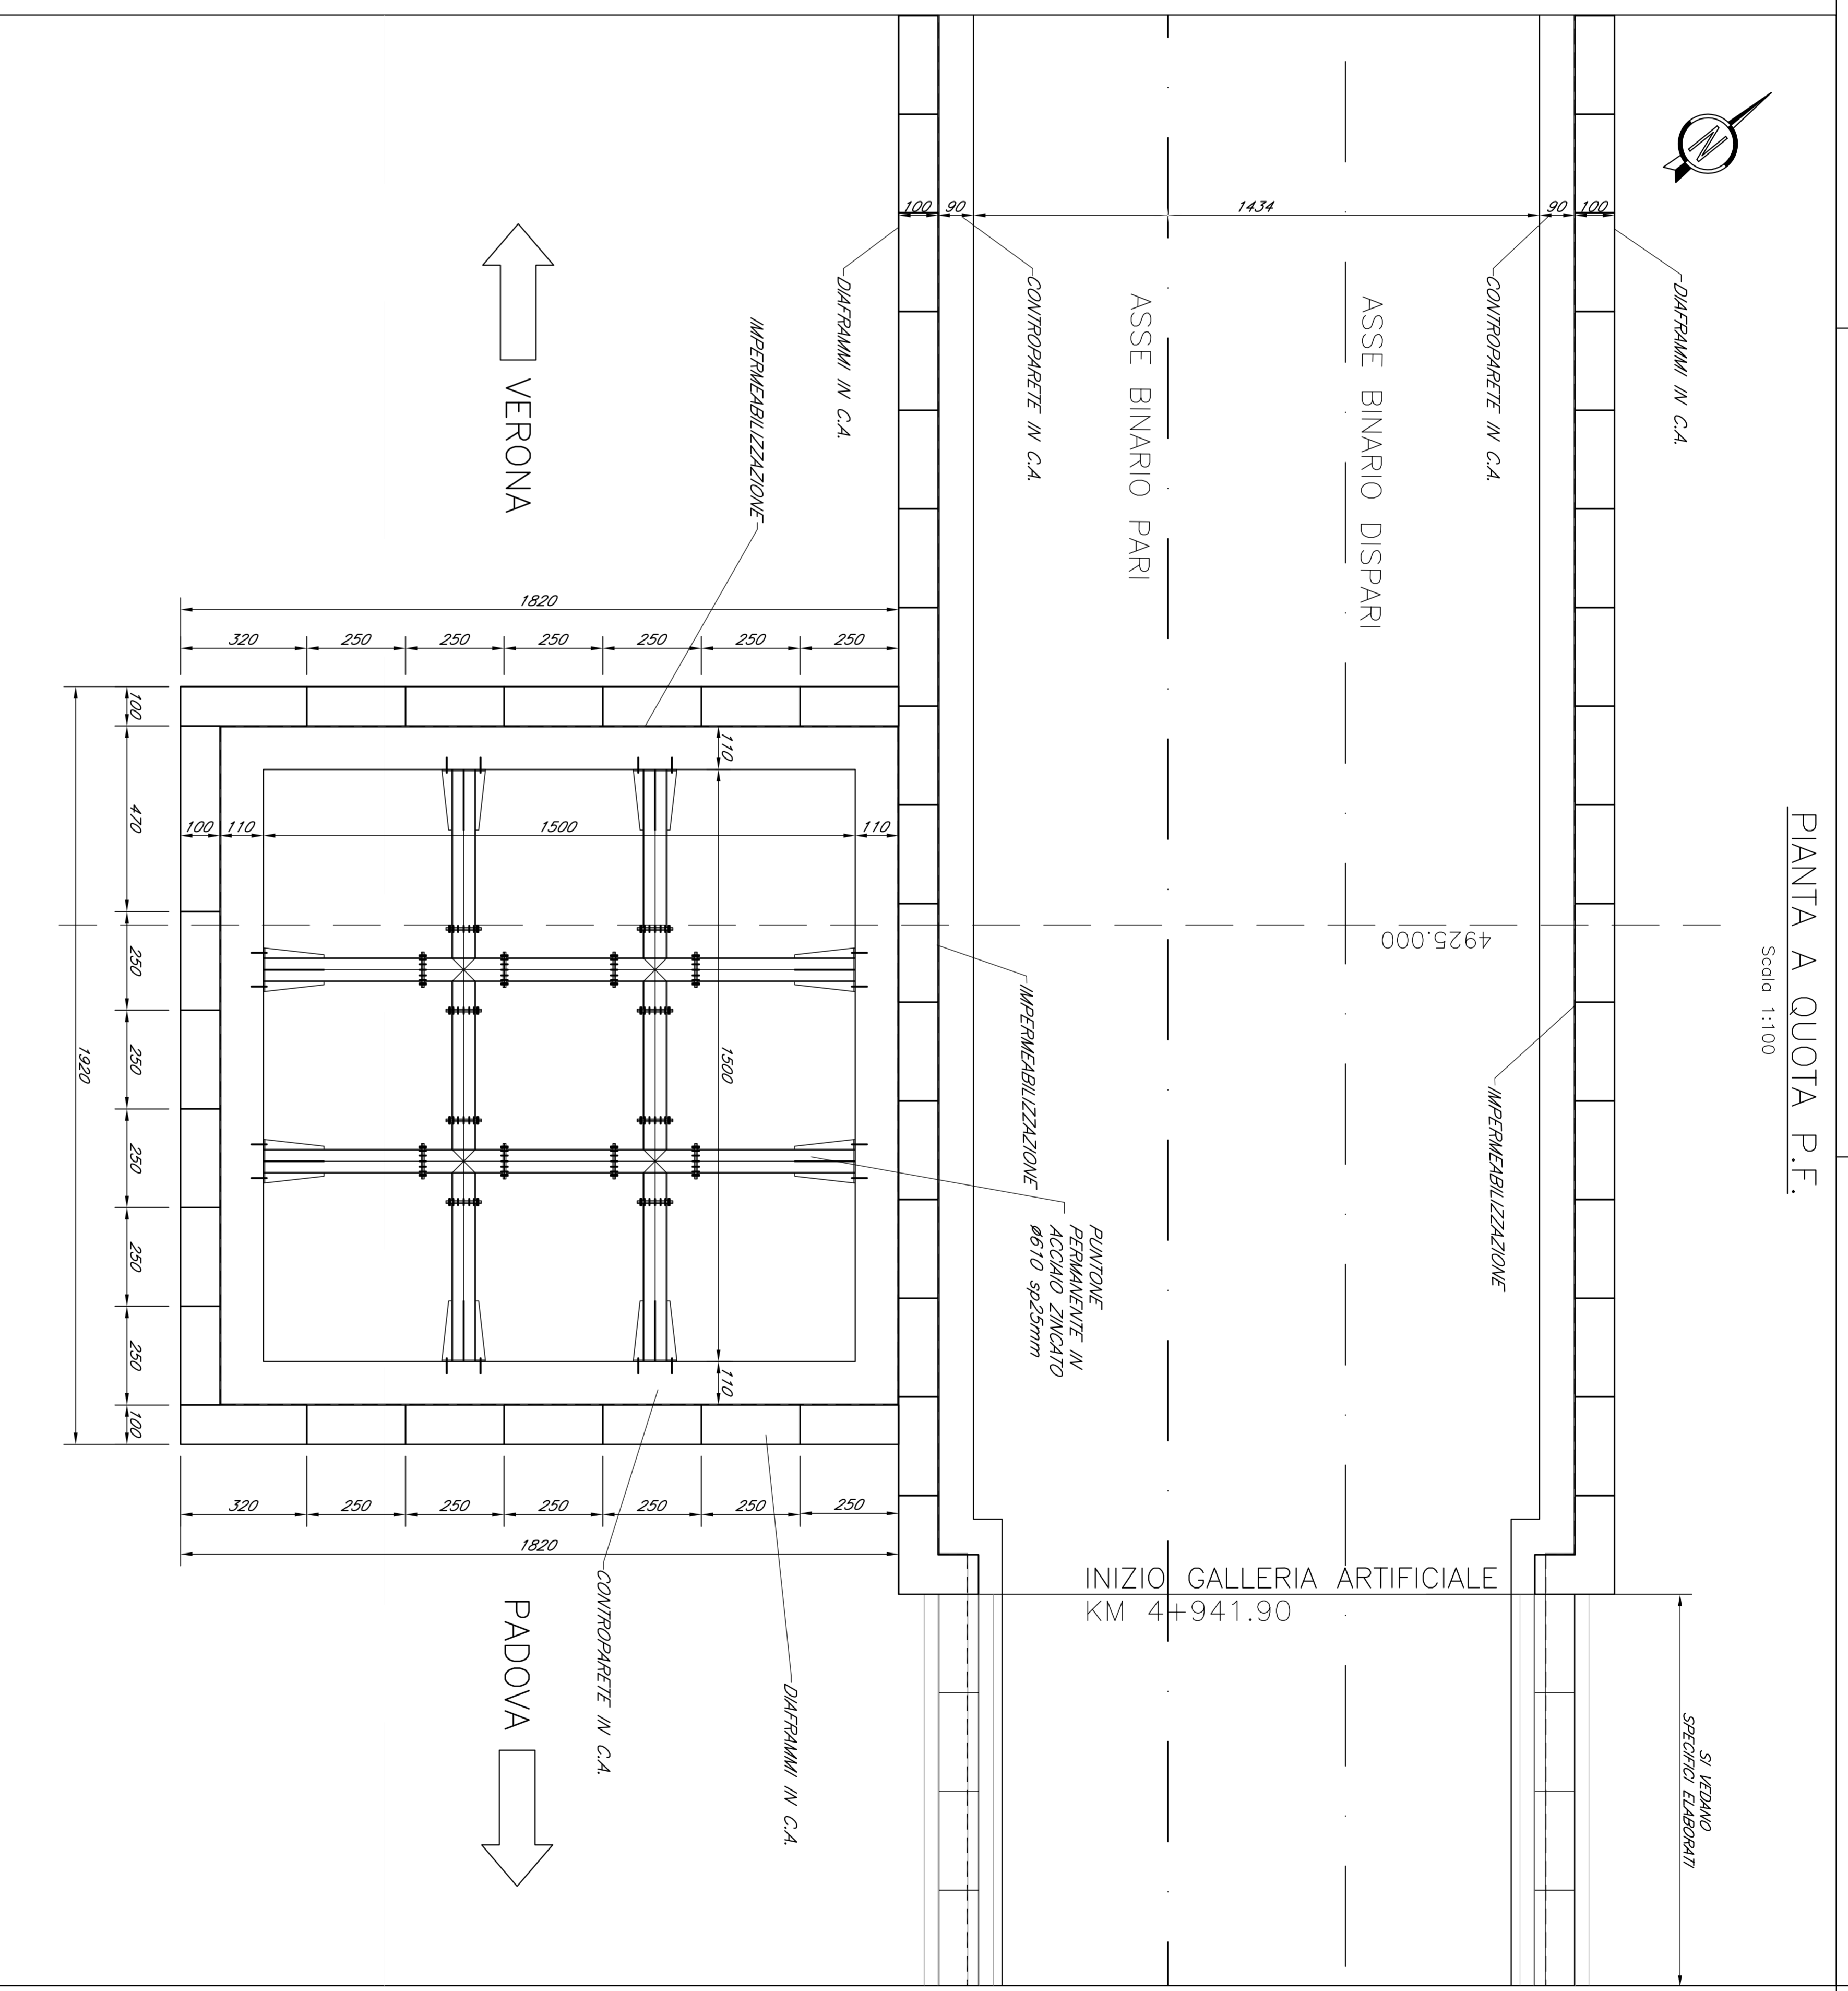


SEZIONE TRASVERSALE PK 4925.000  
Scala 1:100

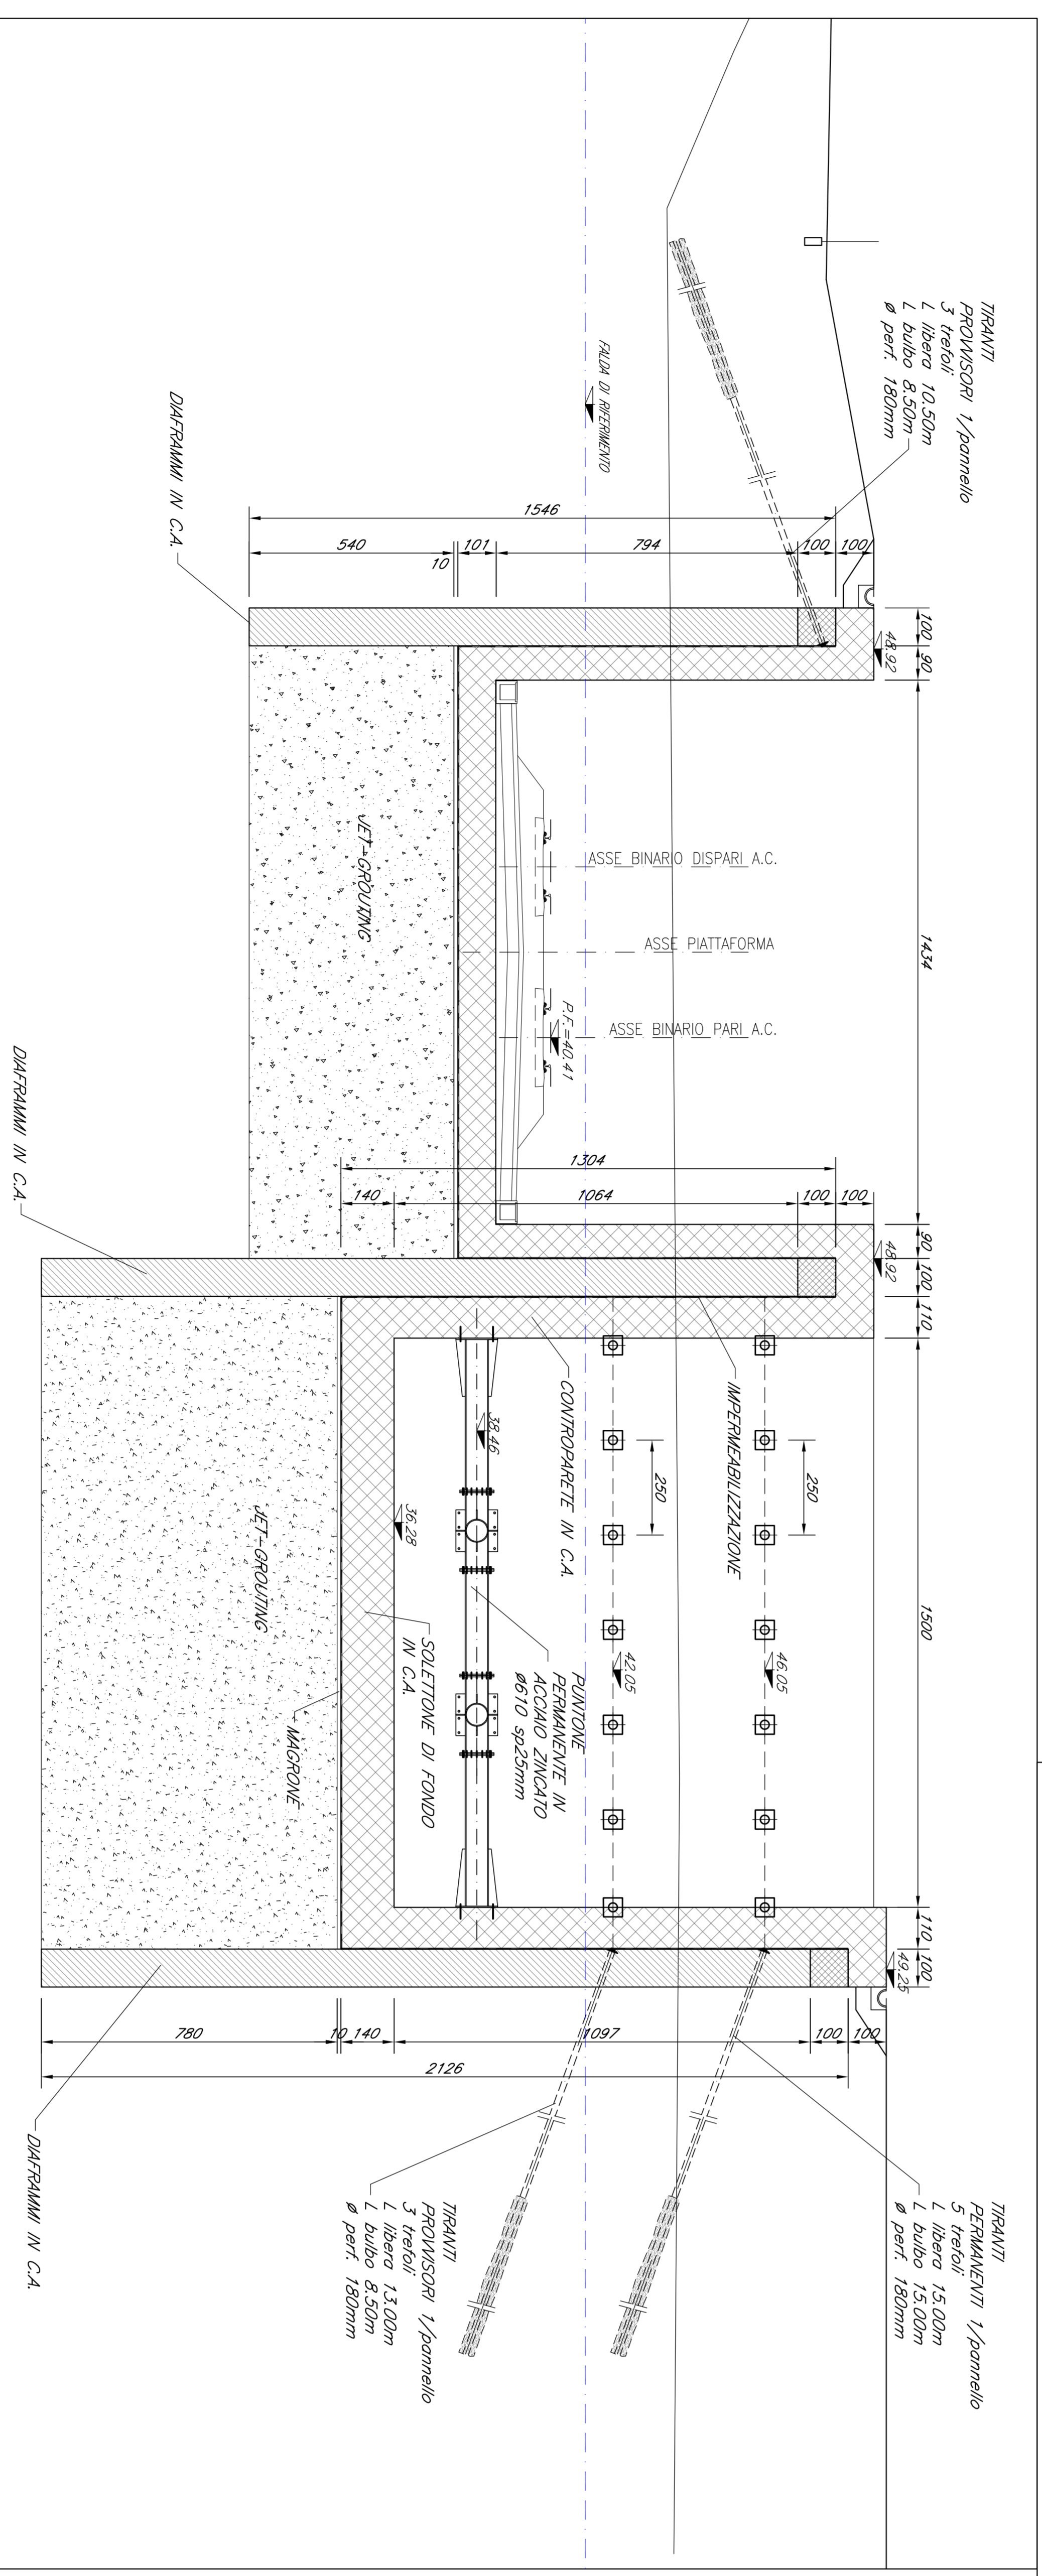

PROFESSIONE	DESCRIZIONE	INIZIO	DATA	VERBALE	DATA	INIZIO	DATA	VERBALE	DATA	INIZIO	DATA	VERBALE	DATA
A	PROGETTO												
B	VERBALE												

**ATI bonifica**

COMITENTE: **SRP** GRUPPO FERROVIE ITALIANE

ALTA SORVEGLIANZA: **ITALFER**

GENERAL CONTRACTOR: **GENERAL CONTRACTOR**

INFRASTRUTTURE FERROVIARIE STRATEGICHE DEFINITE DALLA LEGGE OBBIETTIVO N. 443/01

PROGETTO DEFINITIVO

LINEA AN/C VERONA - PADOVA

5<sup>a</sup> TRINCEA SOTTO GALLERIA ARTIFICIALE

1<sup>o</sup> SUB LOTTO VERONA - MONTEBELLO VICENTINO

DISSEGNO: TR03 TRINCEA FERROVIARIA DAL KM 4+530.00 AL KM 4+941.96

TRINCEE DI APPROCCIO ALLA GALLERIA ARTIFICIALE S/MONTINO - STAZIONE DI FONDAGGIO 2 CORRISPONDENZA

GENERAL CONTRACTOR: **ITALFER S.P.A.**

PROF. REV. **005 B**

SCALE: 1:100