

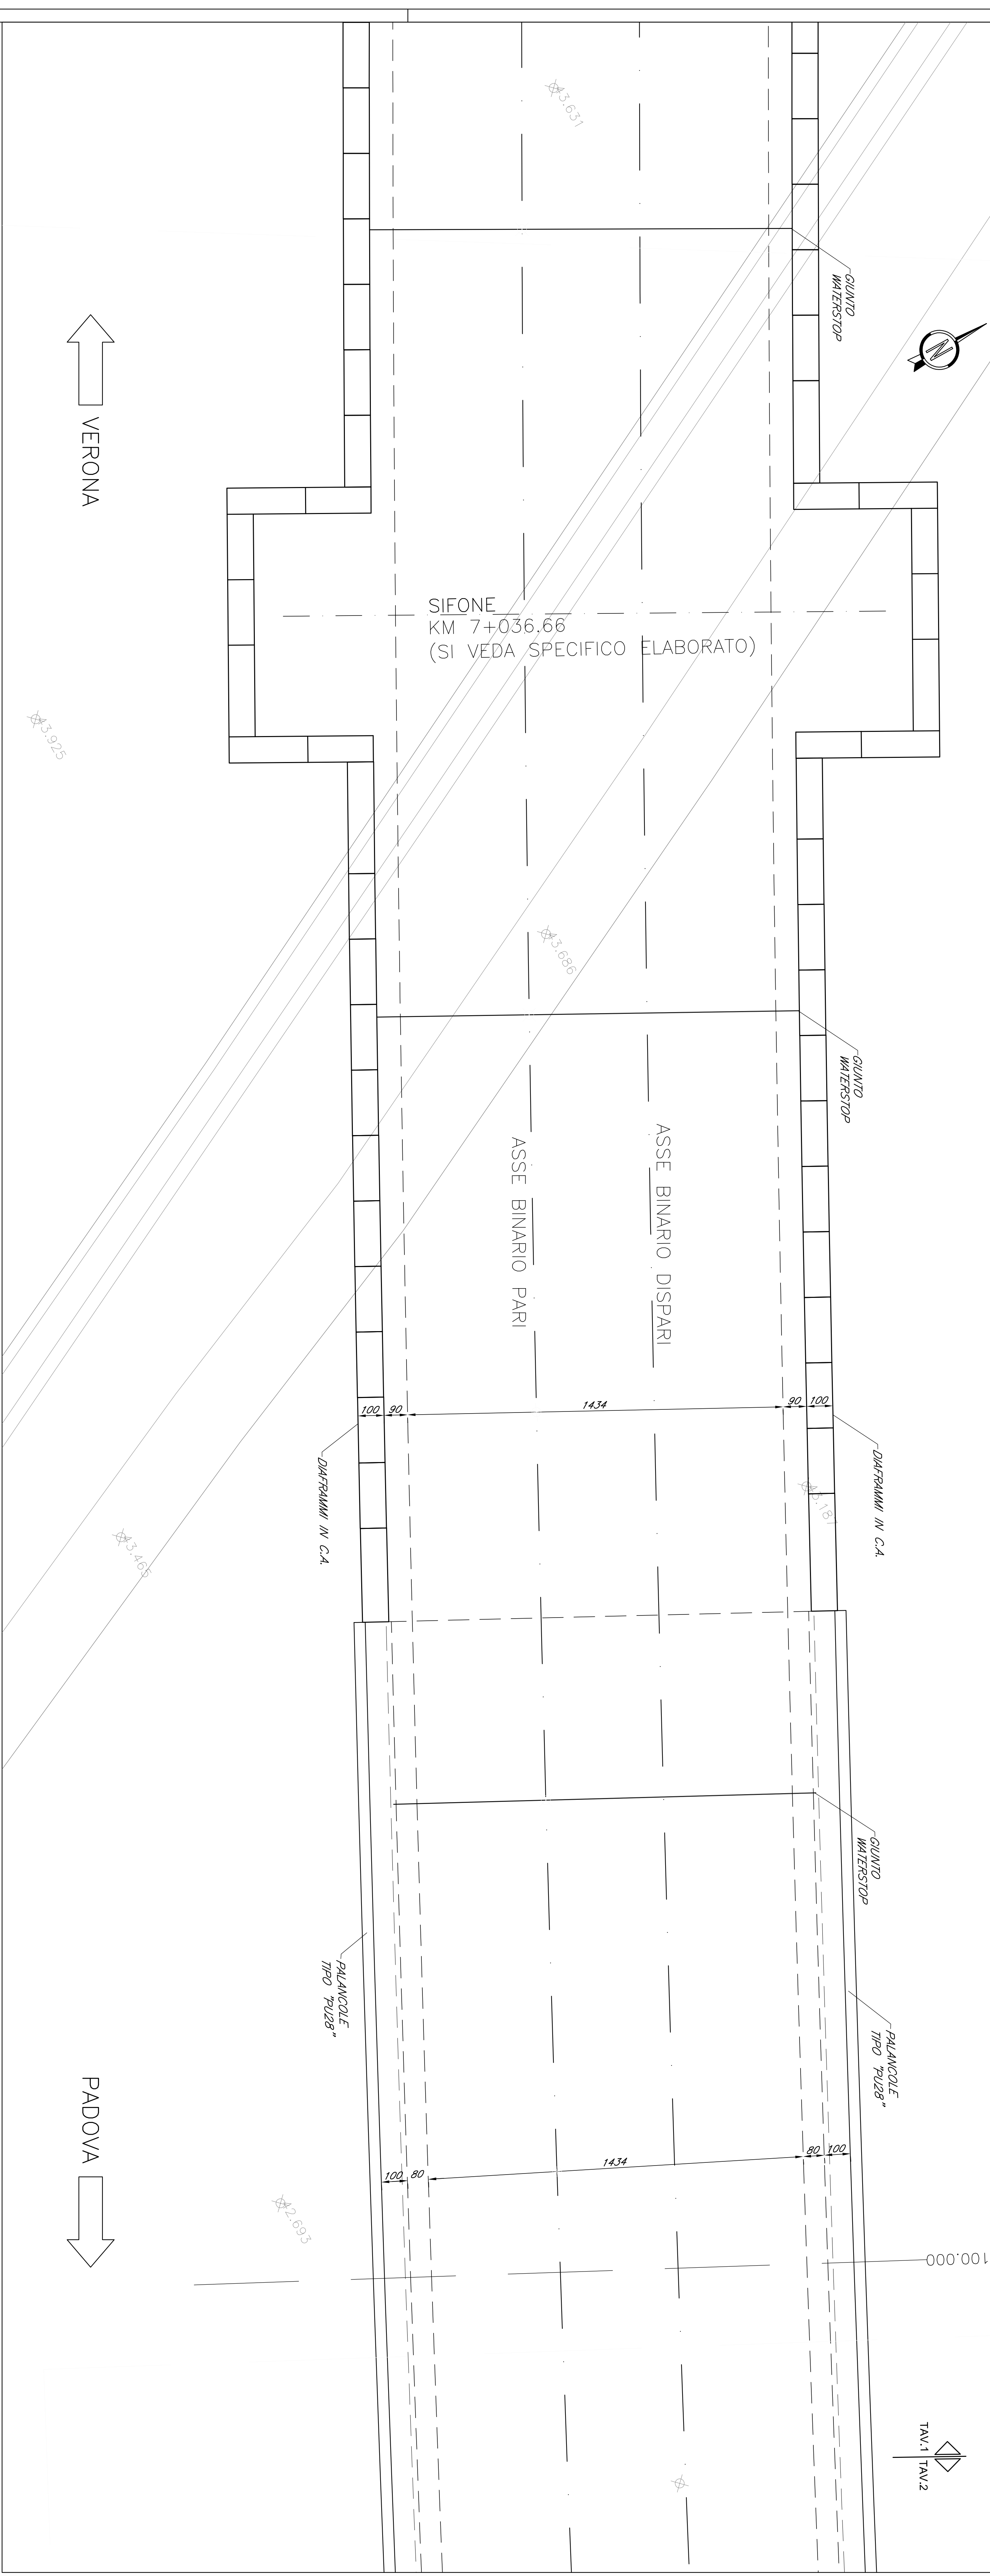


PIANTA FONDAZIONI
Scala 1:100

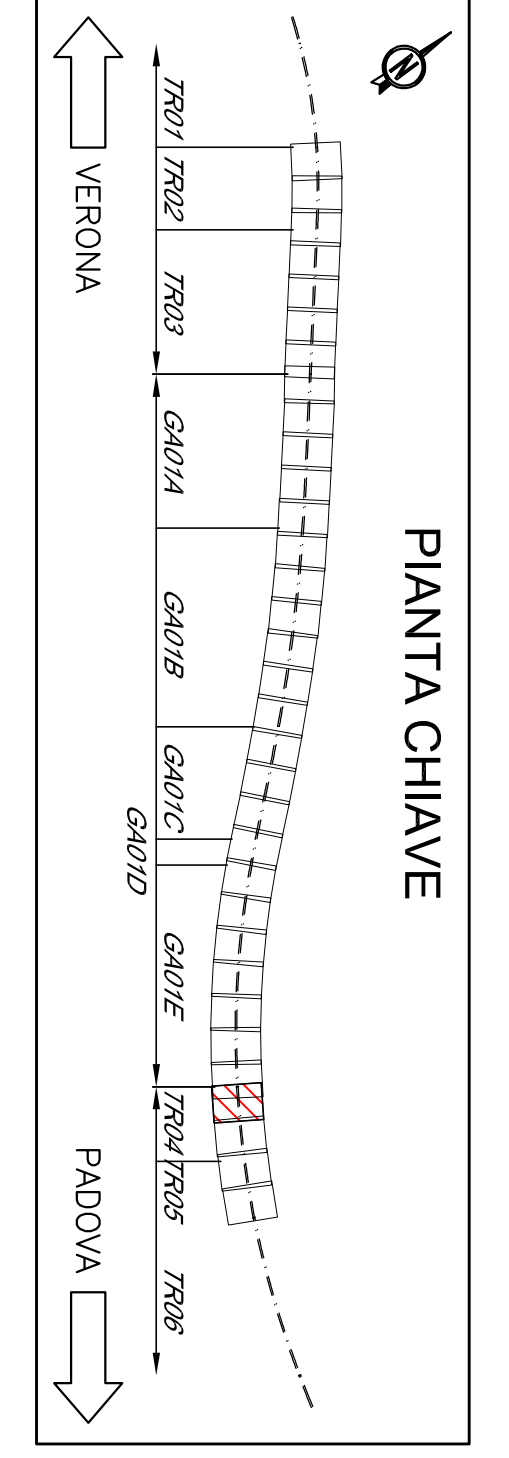

PROFILLO LONGITUDINALE
Scala 1:100

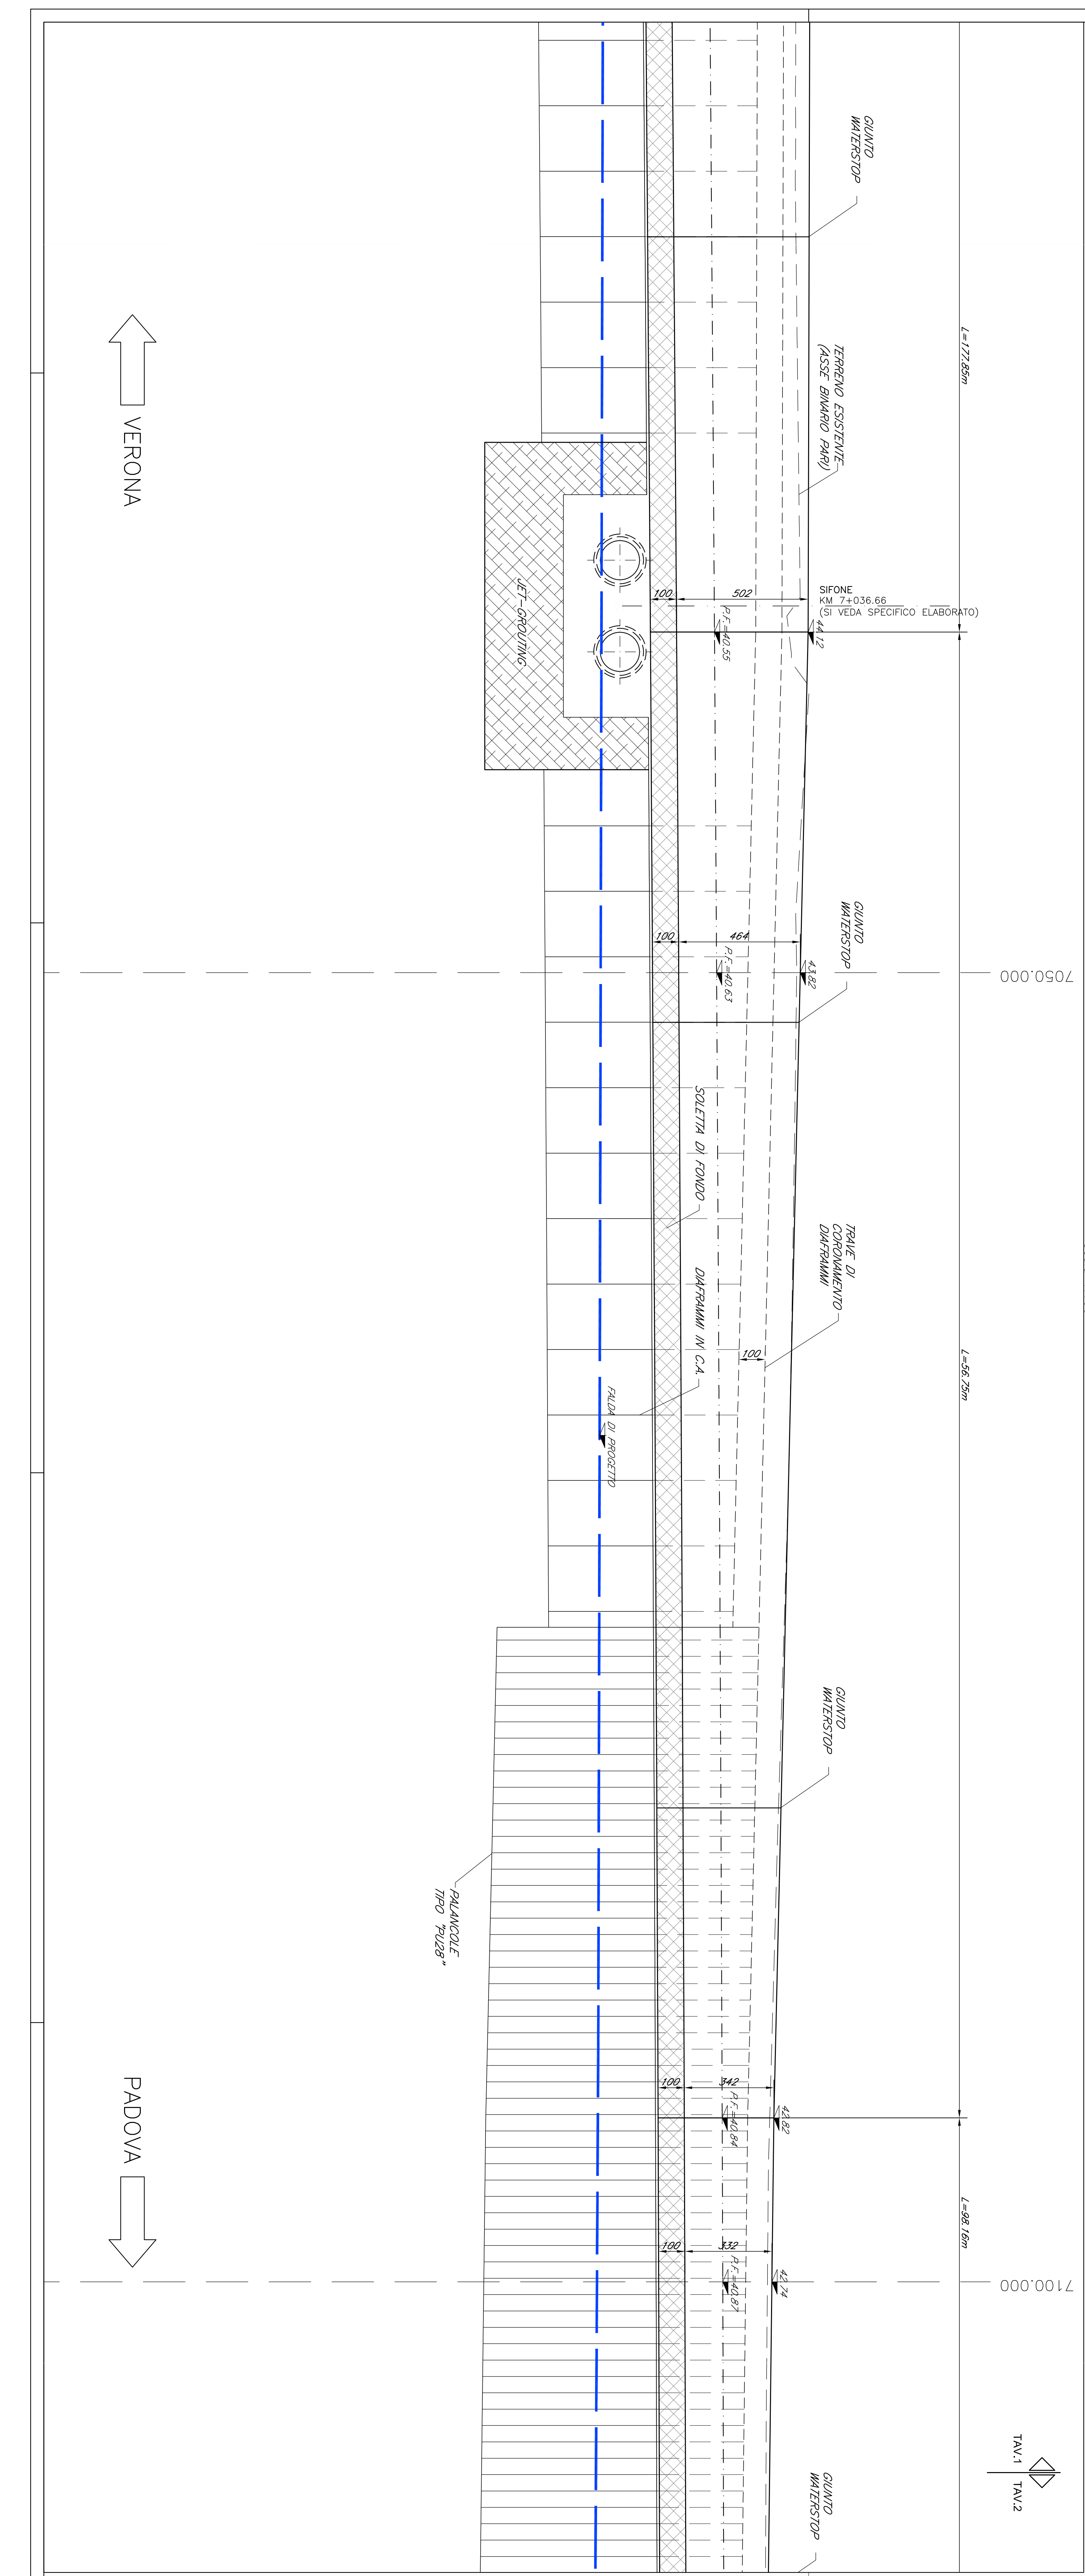

COMITENTE: **RFI** Gruppo Ferrovie dello Stato Italiane

ALTA SORVEGLIANZA: **ITALFER** Gruppo Ferrovie dello Stato Italiane

GENERAL CONTRACTOR: **GENERALI HIGHWAY SPA**

INFRASTRUTTURE FERROVIARIE STRATEGICHE DEFINITE DALLA LEGGE OBBIETTIVO N. 443/01

PROGETTO DEFINITIVO

LINEA ANAC VERONA - PADOVA
S185 TRINCEE APPROCCIO G.A. SMARINO
1° SUB LOTTO VERONA - MONTIBELLO VICENTINO

DISSEGNO: TRINCEE - TR05 TRINCEA FERROVIARIA DAL KM 7+036.66 AL KM 7+183.09
TRINCEE APPROCCIO G.A. SMARINO PIANI A PROFILO LONGITUDINALE CARBENTERIA TAN.1-2

GENERAL CONTRACTOR: **ITALFER SPA**

ATTI bollifica

PRODOTTORE	REVISIONE	DATA	REVISIONE	DATA	REVISIONE	DATA	REVISIONE	DATA
A	REVISIONE	04/11/2011	B	REVISIONE	04/11/2011	C	REVISIONE	04/11/2011

ATI bollifica

PRODOTTORE	REVISIONE	DATA	REVISIONE	DATA	REVISIONE	DATA	REVISIONE	DATA
A	REVISIONE	04/11/2011	B	REVISIONE	04/11/2011	C	REVISIONE	04/11/2011

SCALE: 1:100