


SEZIONE LONGITUDINALE

Scala 1:100

VERONA

6855.000


PADOVA

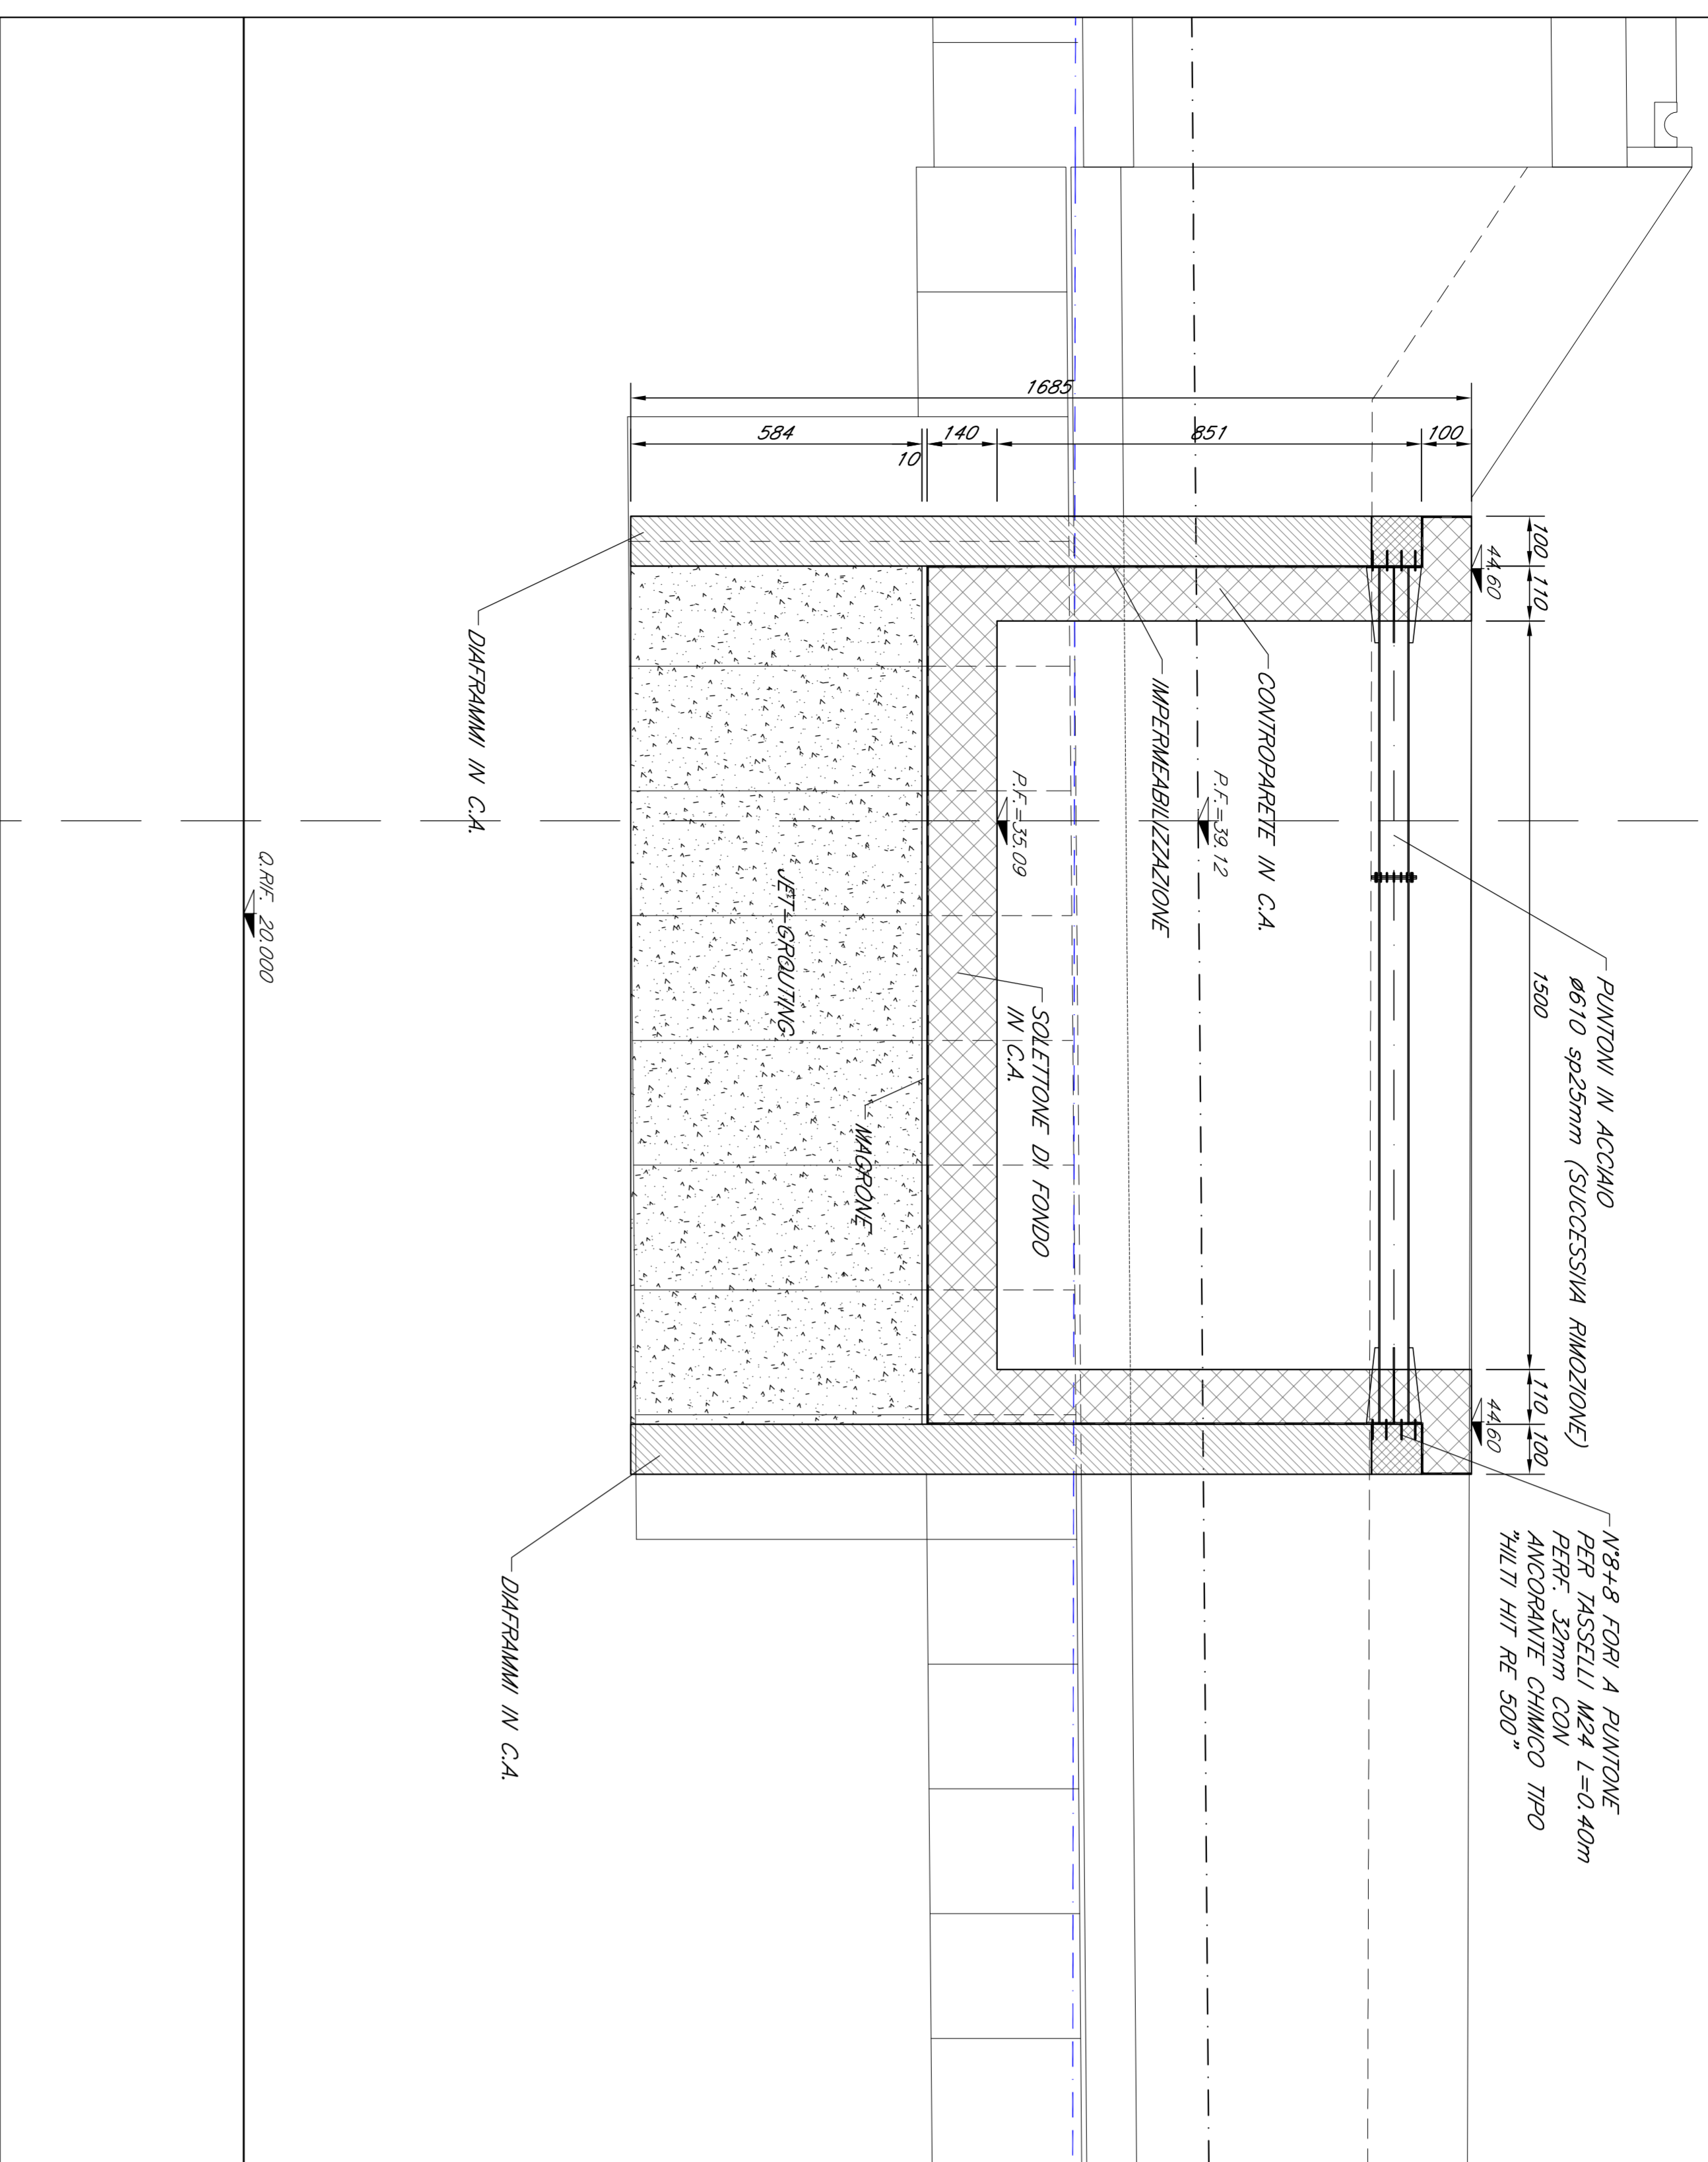

PIANTA A QUOTA P.F.


Scala 1:100

6855.000

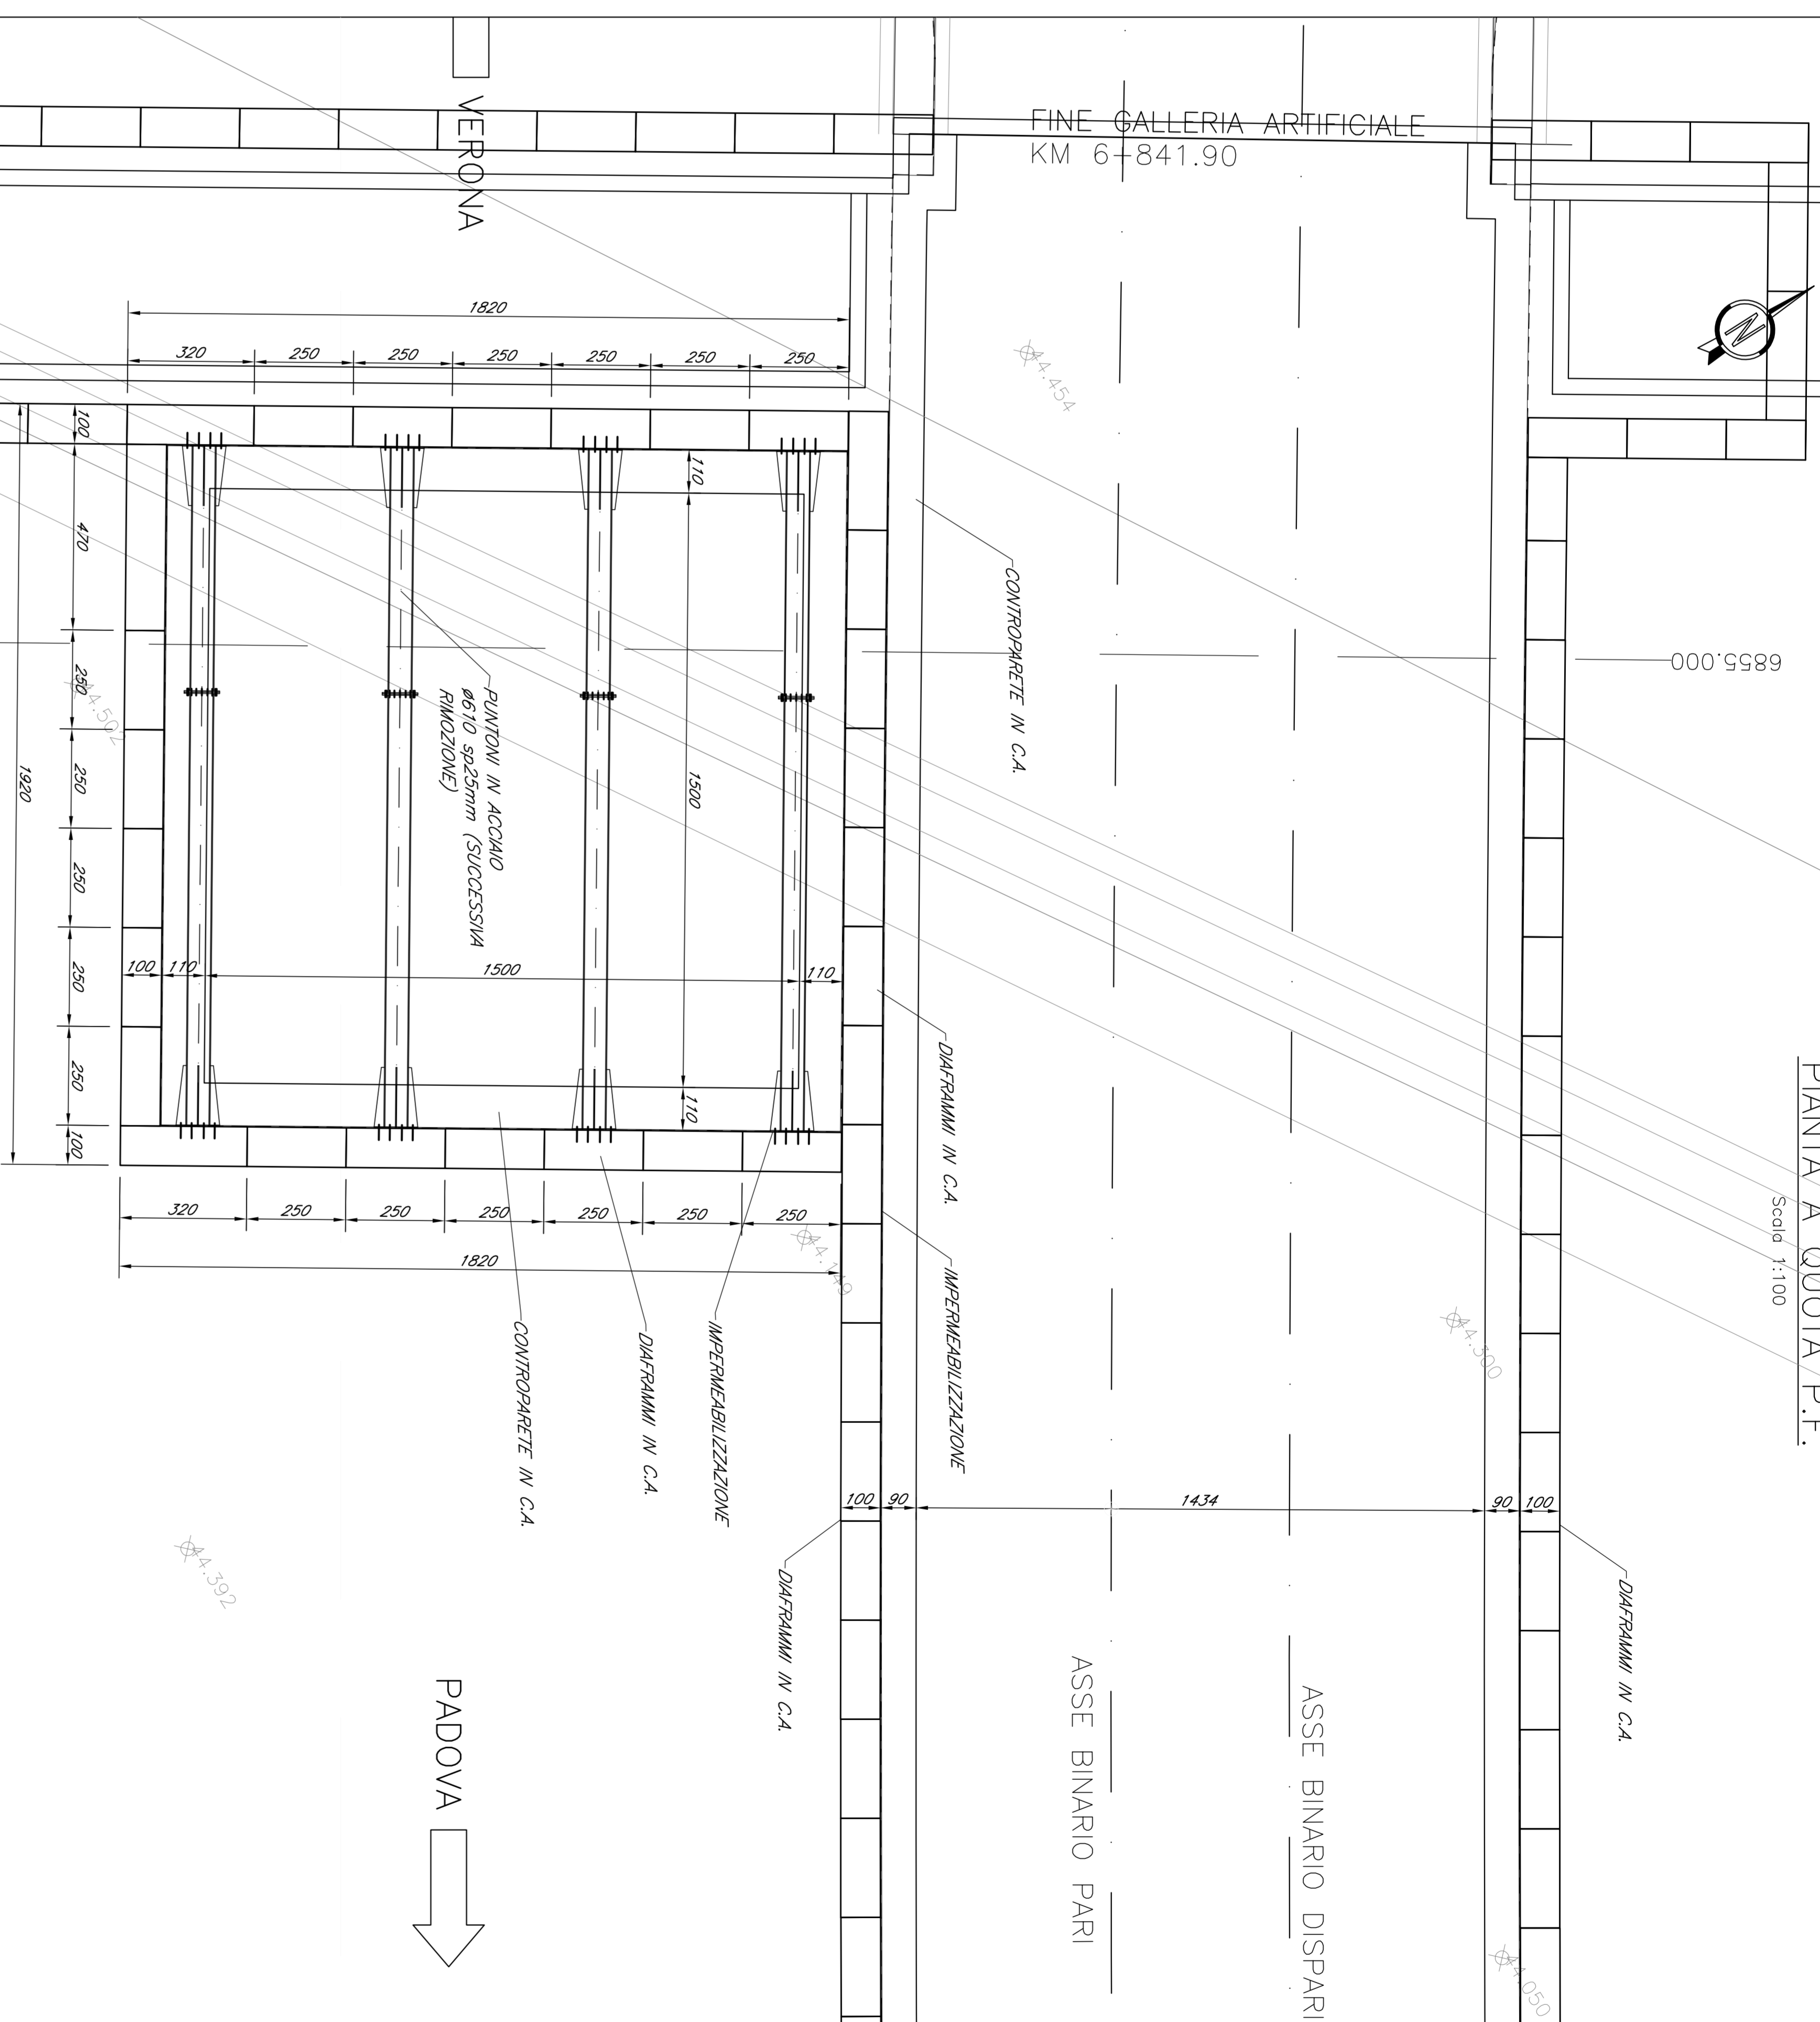


SEZIONE TRASVERSALE PK 6855.000

Scala 1:100

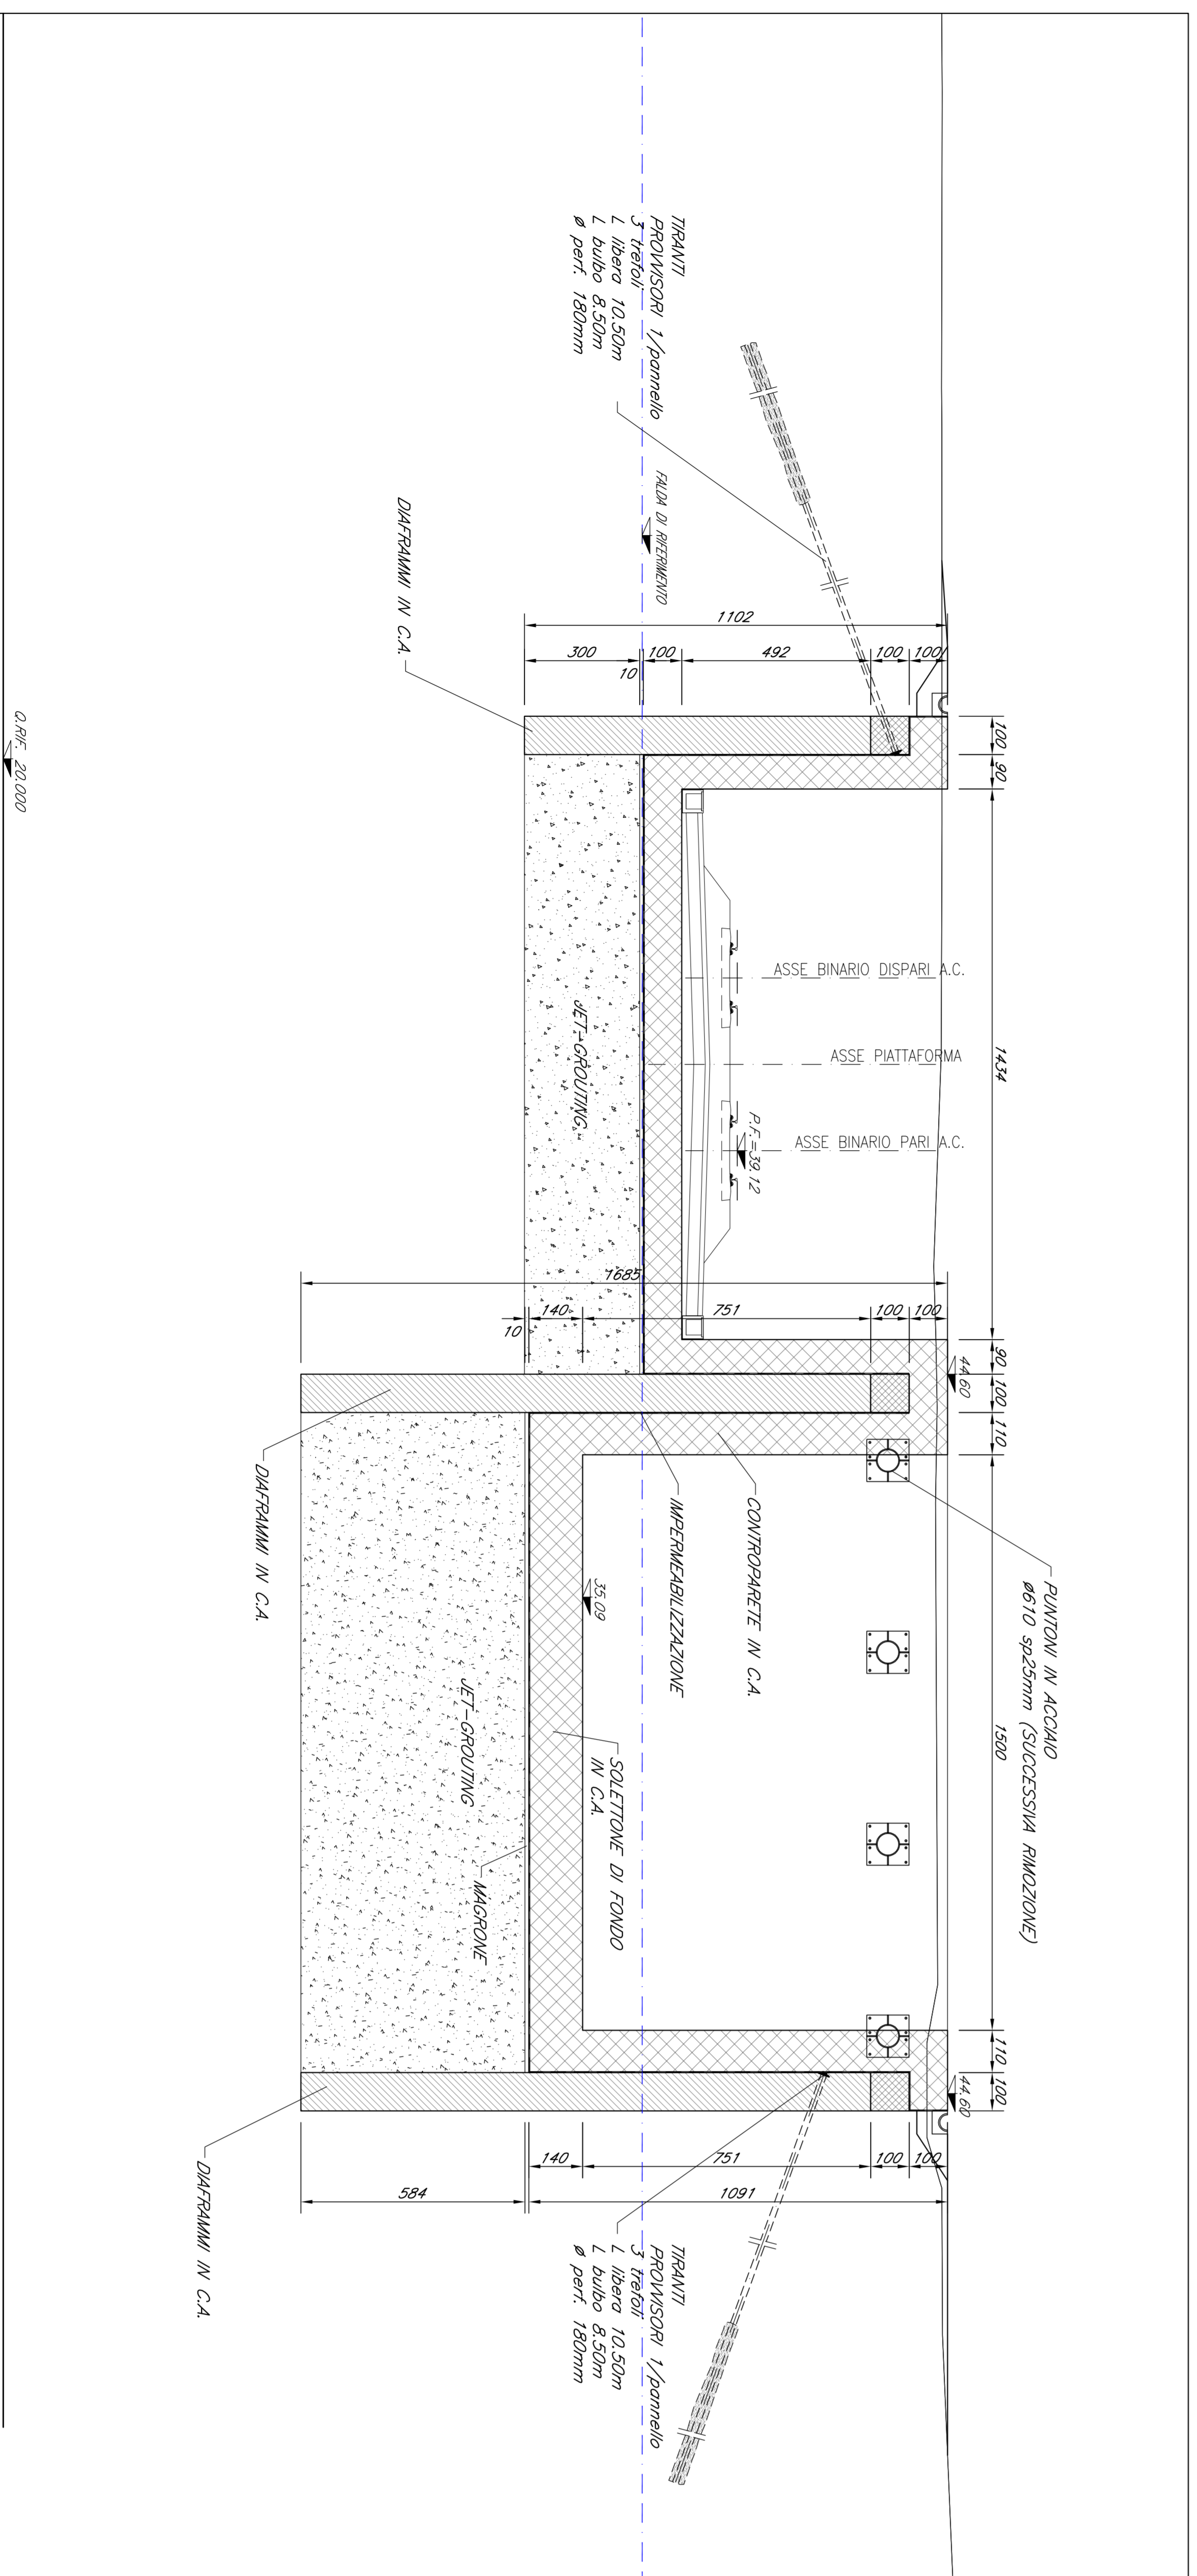

PIANTA CHIAVE

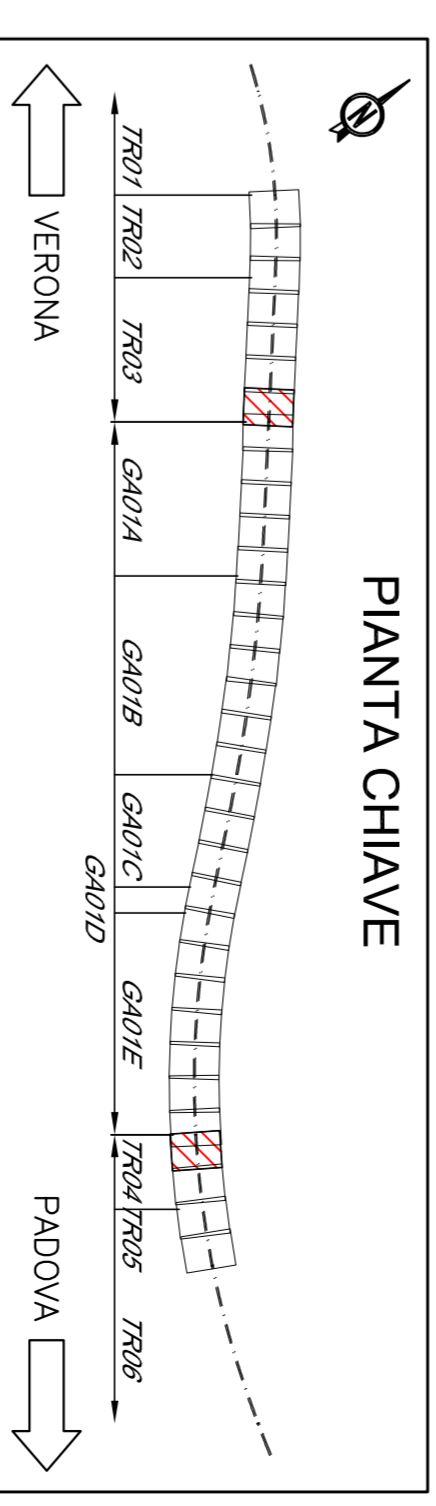

COMITENTE

ALTA SORVEGLIANZA

GENERAL CONTRACTOR

INFRASTRUTTURE FERROVIARIE STRATEGICHE DEFINITE DALLA

LEGGI OBBLIGATIVE N. 443/01

PROGETTO DEFINITIVO

LINEA AVIC VERONA - PADOVA

1° SUB LOTTO VERONA - MONTIBELLO VICENTINO

DISEGNO

TR TRONCEE - TR05 TRINCEA FERROVIARIA DAL KM 7+028.86 AL KM 7+183.09

TR TRONCEE DI APPROCCIO ALLA GALLERIA ARTIFICIALE SMARTINO - STAZIONE DI POMPASCO 2 CARRENTERA

GENERAL CONTRACTOR

ITALFERR SPA

PROG. REV.

PROG. REV.

SCALE:

1:100

ATI bonifica

PROF. DESCRIZIONE	PERCENTUALE	DATA	PROF. DESCRIZIONE	PERCENTUALE	DATA
A	100%	01/12/2010	PROF. DESCRIZIONE	PERCENTUALE	DATA
B	0%	01/12/2010	PROF. DESCRIZIONE	PERCENTUALE	DATA

CP: 4182000000009

CP: 4182000000009

CP: 4182000000009