



### CARPENTERIA SEZIONE TRASVERSALE MASSIMA

Scala 1:50

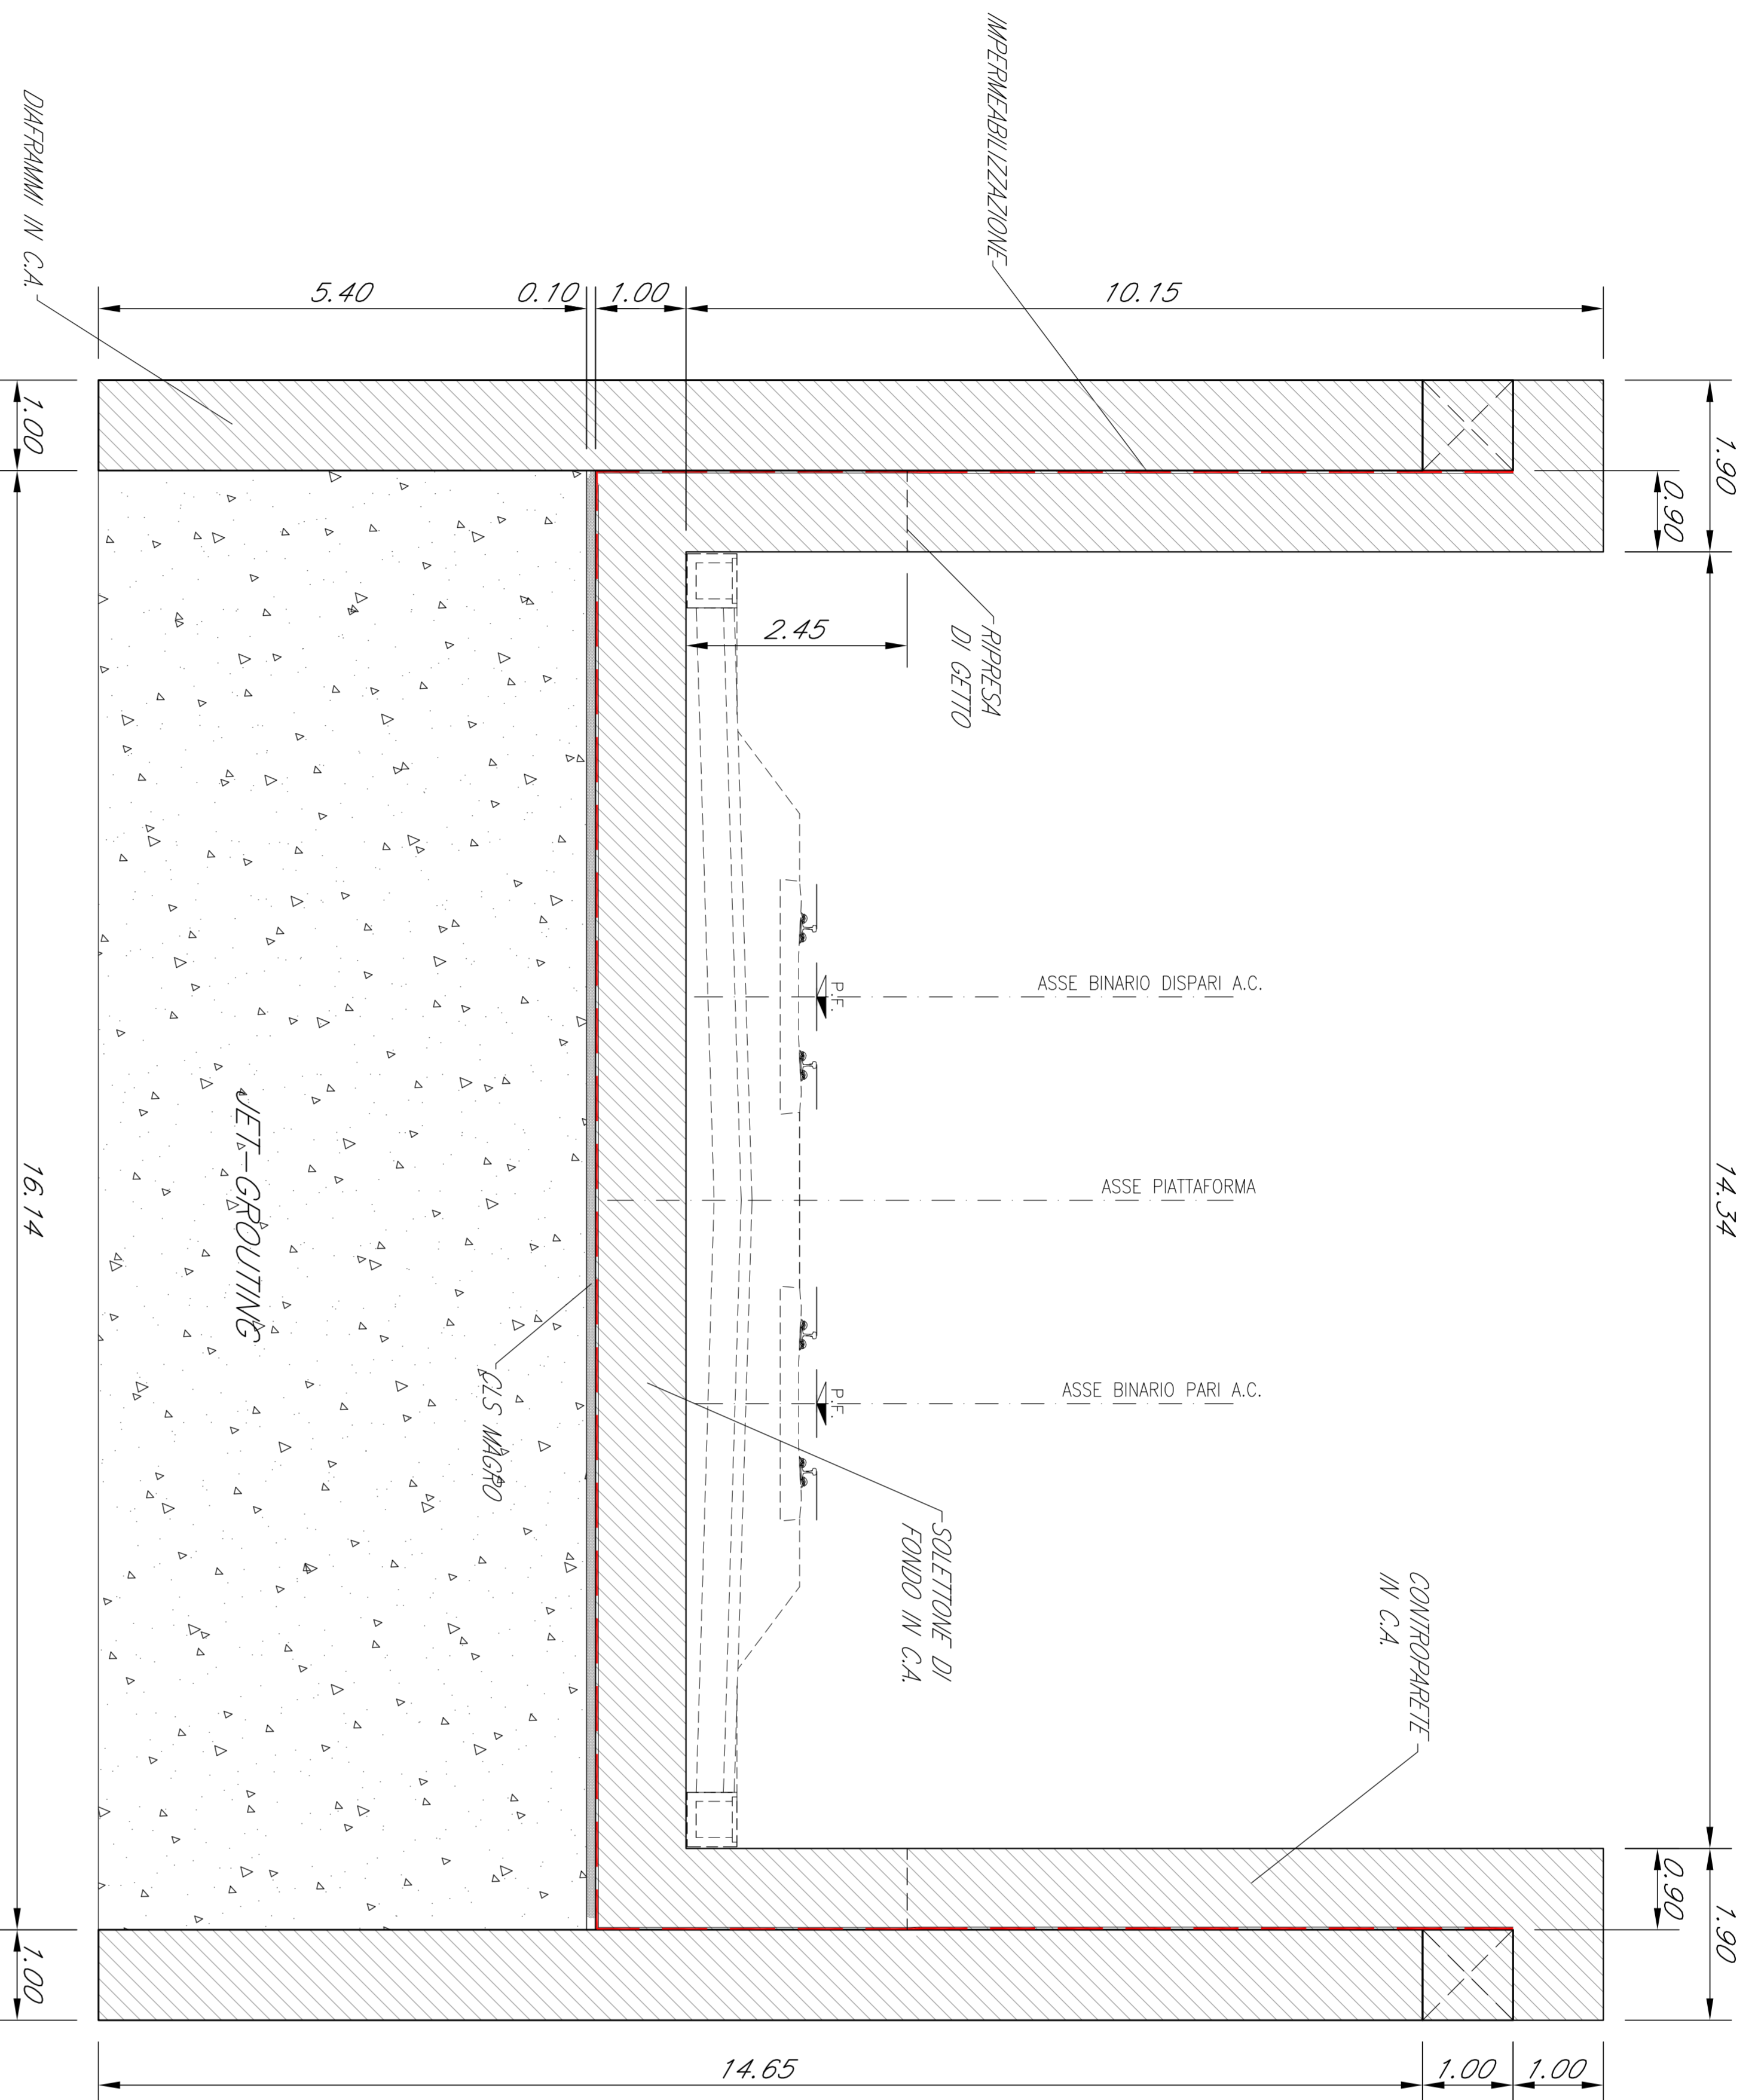

### CARPENTERIA SEZIONE TRASVERSALE MINIMA

Scala 1:50

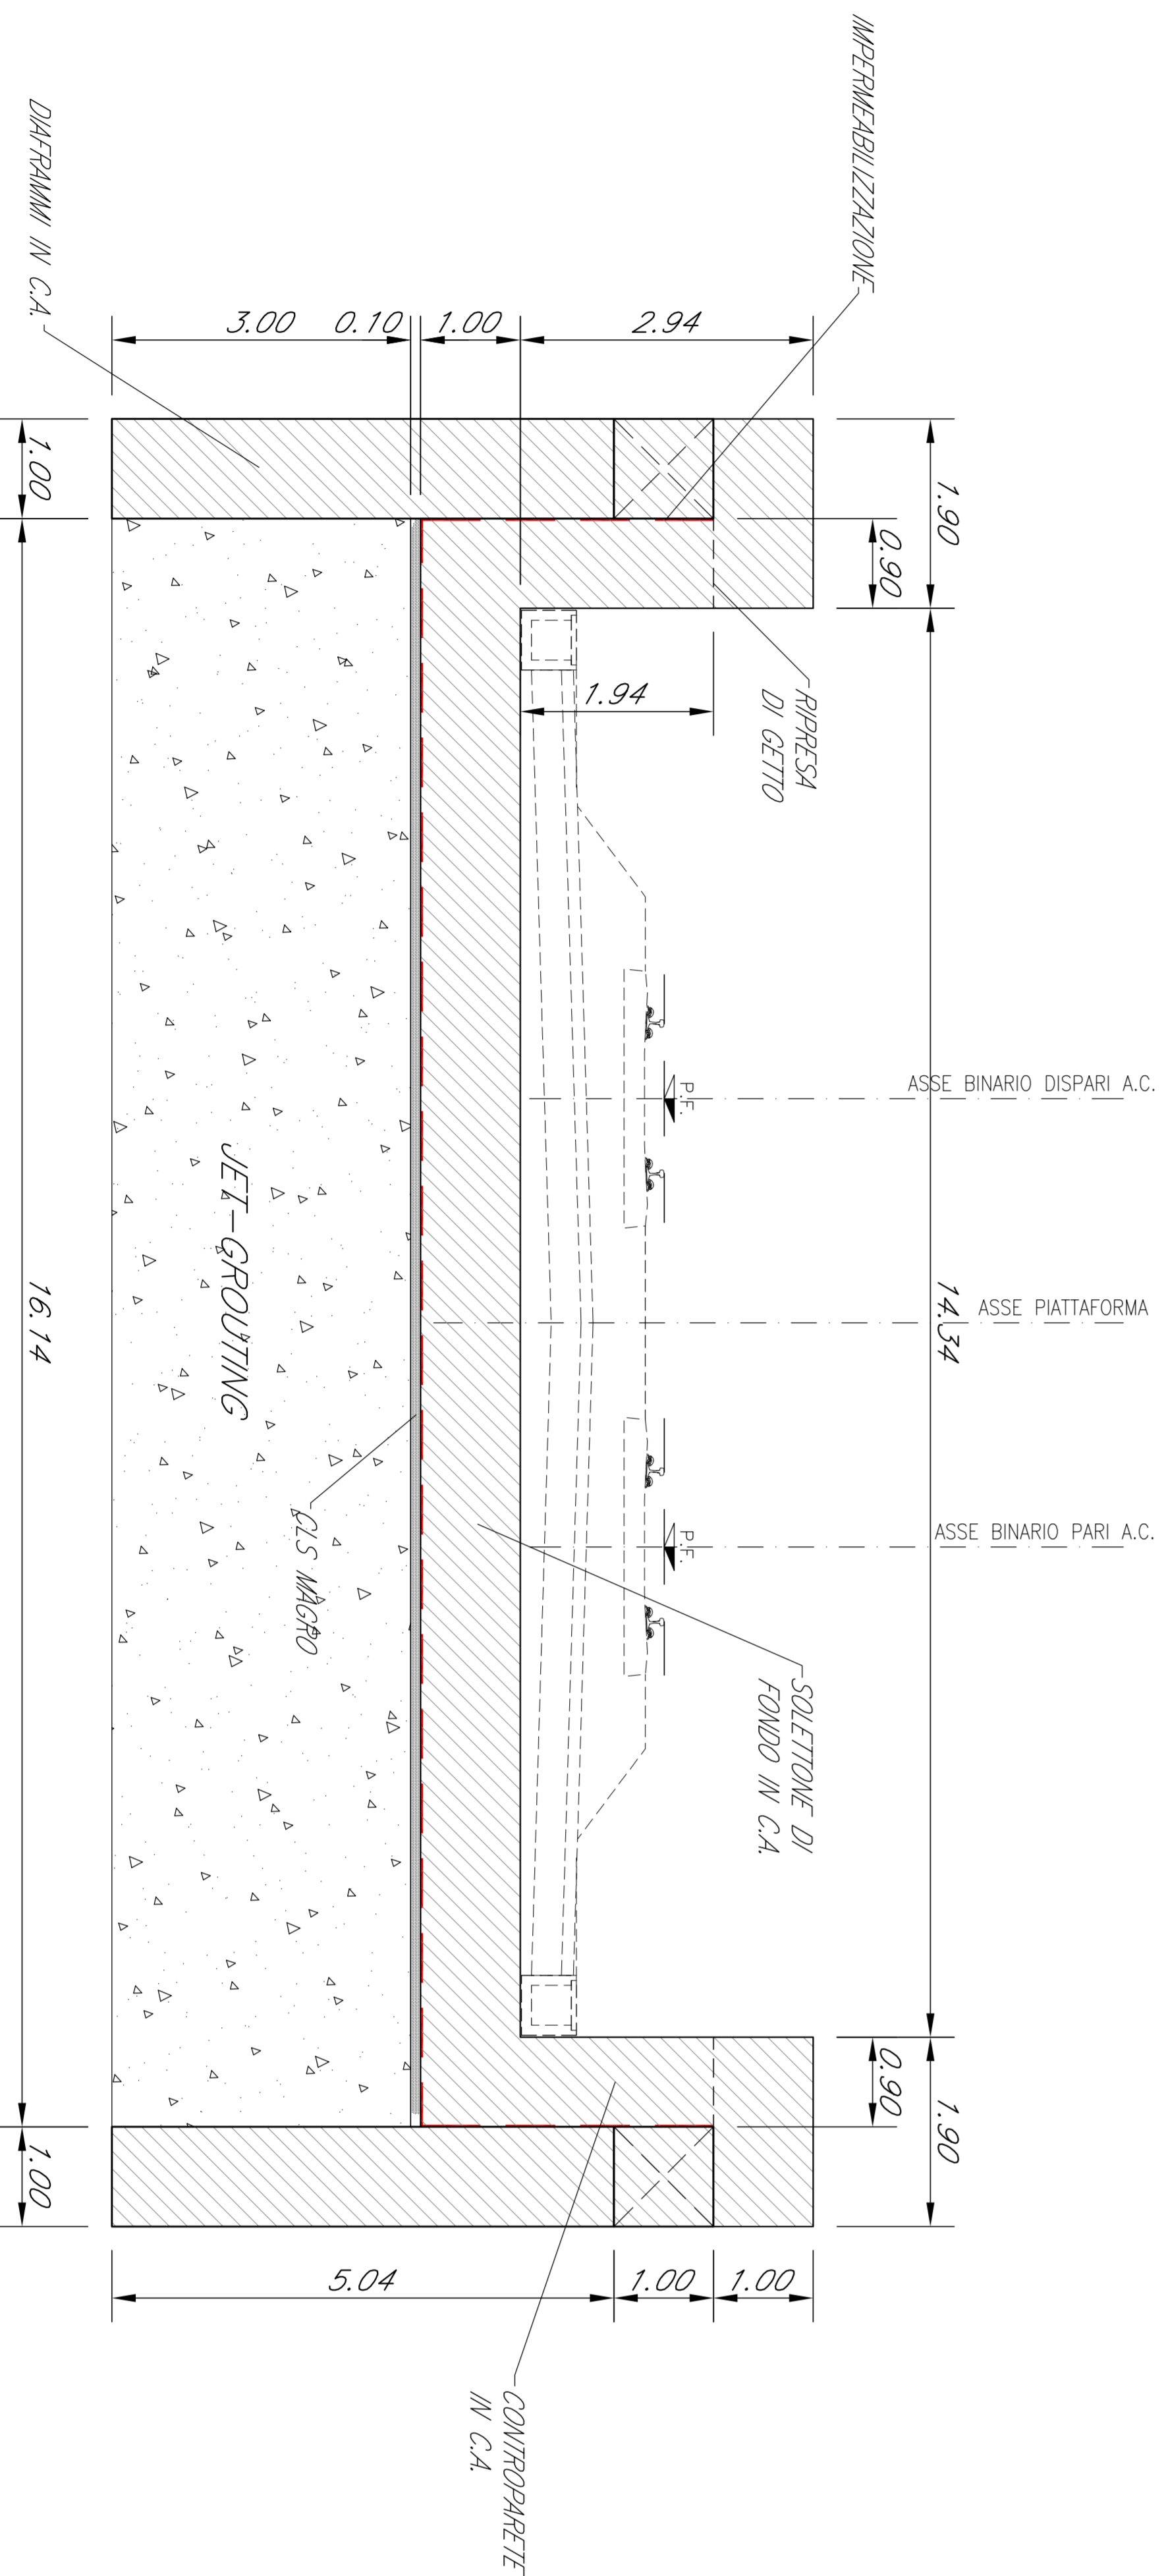

<b>COMITENTE</b> <b>ATI bonifica</b> RFI INFRASTRUTTURE FERROVIARIE ITALIANE Gruppo Ferrovie dello Stato Italiane						ALTA SORVEGLIANZA GENERAL CONTRACTOR GENERAL CONTRACTOR GENERAL CONTRACTOR
<b>GENERAL CONTRACTOR</b> INFRASTRUTTURE FERROVIARIE STRATEGICHE DEFINITE DALLA LEGGE OBIETTIVO N. 443/01 PROGETTO DEFINITIVO LINEA ANVIC VERONA - PADOVA S17 SOSTA VERONA - S. VINCENZO T1 SUB LOTTO VERONA - MONTEBELLIO VICENTINO DISSEGNO TR TRINCEE - TR00 GENERALE TRINCEE IN ABBICOCCO ALLA GALLERIA ARTIFICIALE S.MARTINO - CARPENTERIA SEZIONI (TR01-02-03)						ITALIAFER S.P.A. GENERAL CONTRACTOR
CANTIERE: LOTTO FASE ENTE TIPO DOC. OPERAZIONE/PA... PROG. REV. [1][N][0][0] [0][0] [1][2] [8][8] [1][R][0][0][0][0] [0][0][1] [8]						DATA: DATA: DATA: DATA: DATA:
<b>ATI bonifica</b> CANTIERE: LOTTO FASE ENTE TIPO DOC. OPERAZIONE/PA... PROG. REV. [1][N][0][0] [0][0] [1][2] [8][8] [1][R][0][0][0][0] [0][0][1] [8]						DATA: DATA: DATA: DATA: DATA:
CANTIERE: LOTTO FASE ENTE TIPO DOC. OPERAZIONE/PA... PROG. REV. [1][N][0][0] [0][0] [1][2] [8][8] [1][R][0][0][0][0] [0][0][1] [8]						DATA: DATA: DATA: DATA: DATA:
