


PROFILO TRINCEA
Scala 1:1000/100

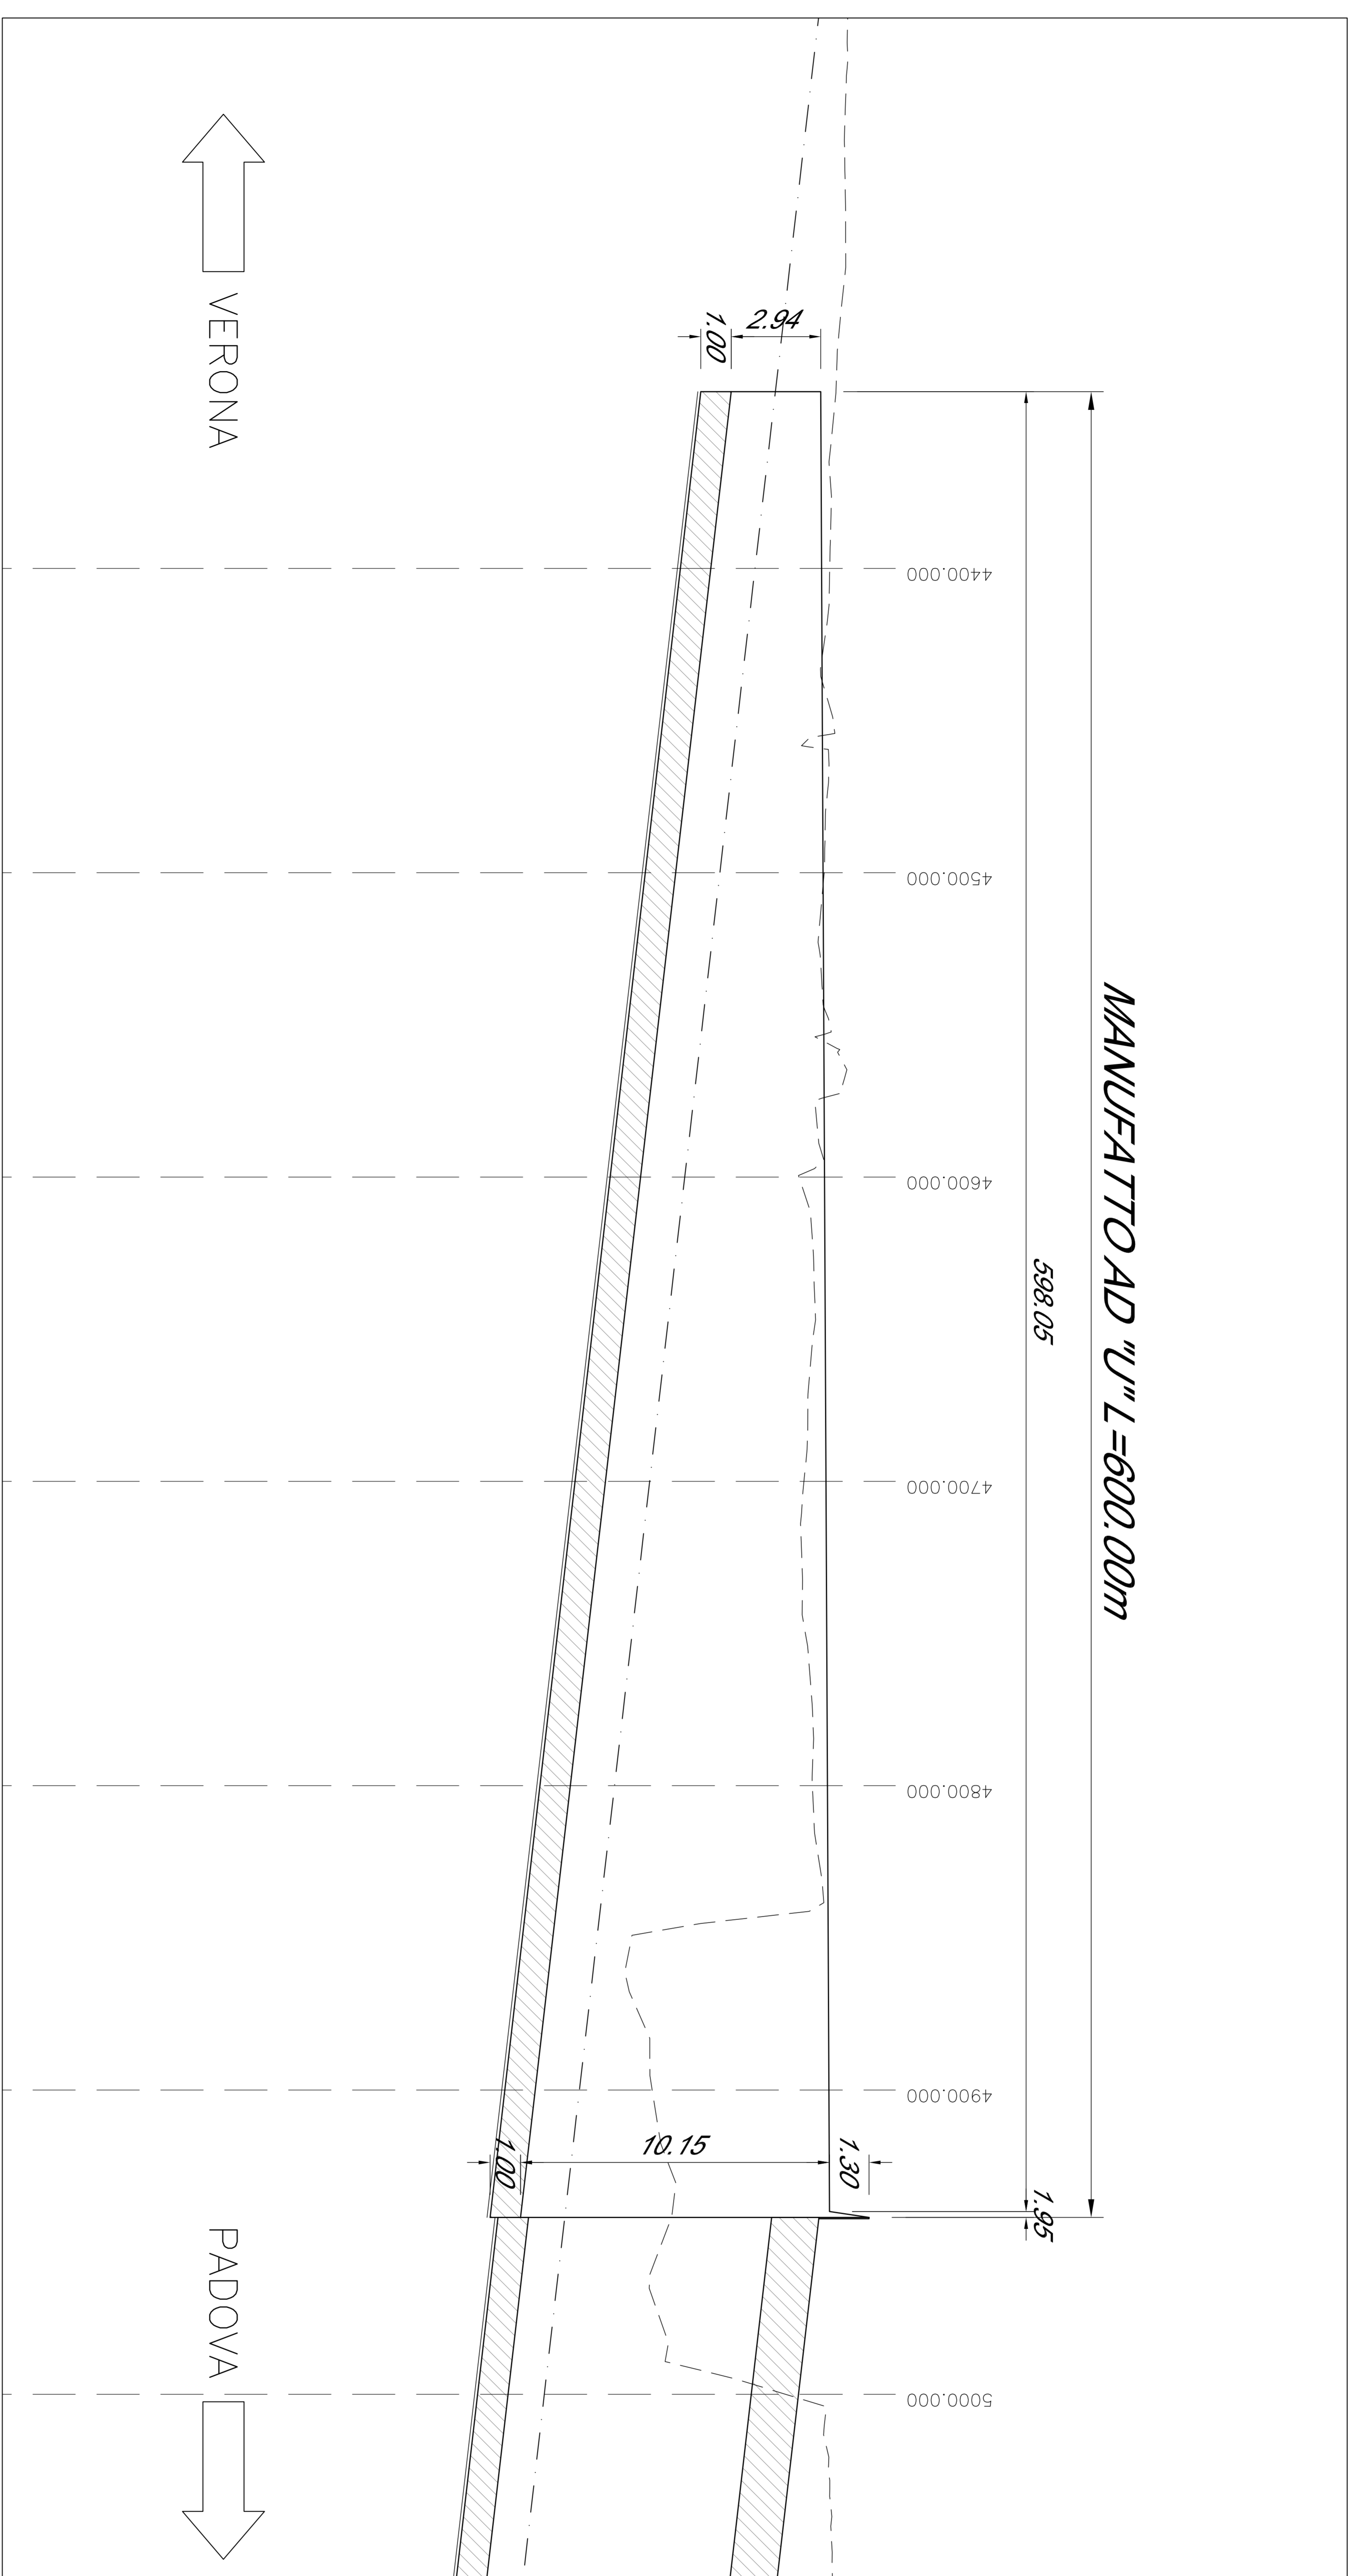

NOTA:
IL PRESENTE ELABORATO NON RIPORTA I RIBASSI DI CARPENTERIA RELATIVI AI SIFONI, PER I QUALI SI RIMANDA A SPECIFICI ELABORATI.

COMITENTE		SPRI Società per Azioni GRUPPO FERROVIARIO ITALIANO GRUPPO FERROVIE DELLO STATO ITALIANO ALTA VELOCITÀ		ITALFER Società per Azioni GRUPPO ANONIMO DELLA MANIFATTURA TRAVERE	
GENERAL CONTRACTOR		GENERAL CONTRACTOR		GENERAL CONTRACTOR	
INFRASTRUTTURE FERROVIARIE STRATEGICHE DEFINITE DALLA LEGGE OBBIETTIVO N. 443/01					
PROGETTO DEFINITIVO					
LINEA AV/AC VERONA - PADOVA SUIE TRATTA VERONA - VICENZA 1° SUB LOTTO VERONA - MONTEBELLO VICENTINO					
DISEGNO					
TRINCEE E APPROCCIO ALLA GALERIA ARTIFICIALE SMARTING - CARPENTERIA PROFILO (TR0-02-08)					
GENERAL CONTRACTOR					
ATTI Scelti A PROGETTAZIONE SISTEMI SISTEMI SISTEMI					
ITALFER S.p.A.					
SCALA: 1:1000 / 1:100					
COMPLESSA	CENTRO	FASE	NITE	TIPOLOG.	PRODOTTORE
T	N	0	0	BZ	TR00000
ATI bonifica					
Pag. 7 di 80000000					
VISTO ATTESTAZIONE					
PRODOTTORE		DATA			
VERIFICA		DATA			
APPROVAZIONE		DATA			
REVISIONE		DATA			
AUTORIZZAZIONE		DATA			
FIRMATA		DATA			
SOTTOSCRITTORE		DATA			
REVISIONI		DATA			
AUTORIZZAZIONE		DATA			
FIRMATA		DATA			
SOTTOSCRITTORE		DATA			