




PIANTA  
SCALA 1:100

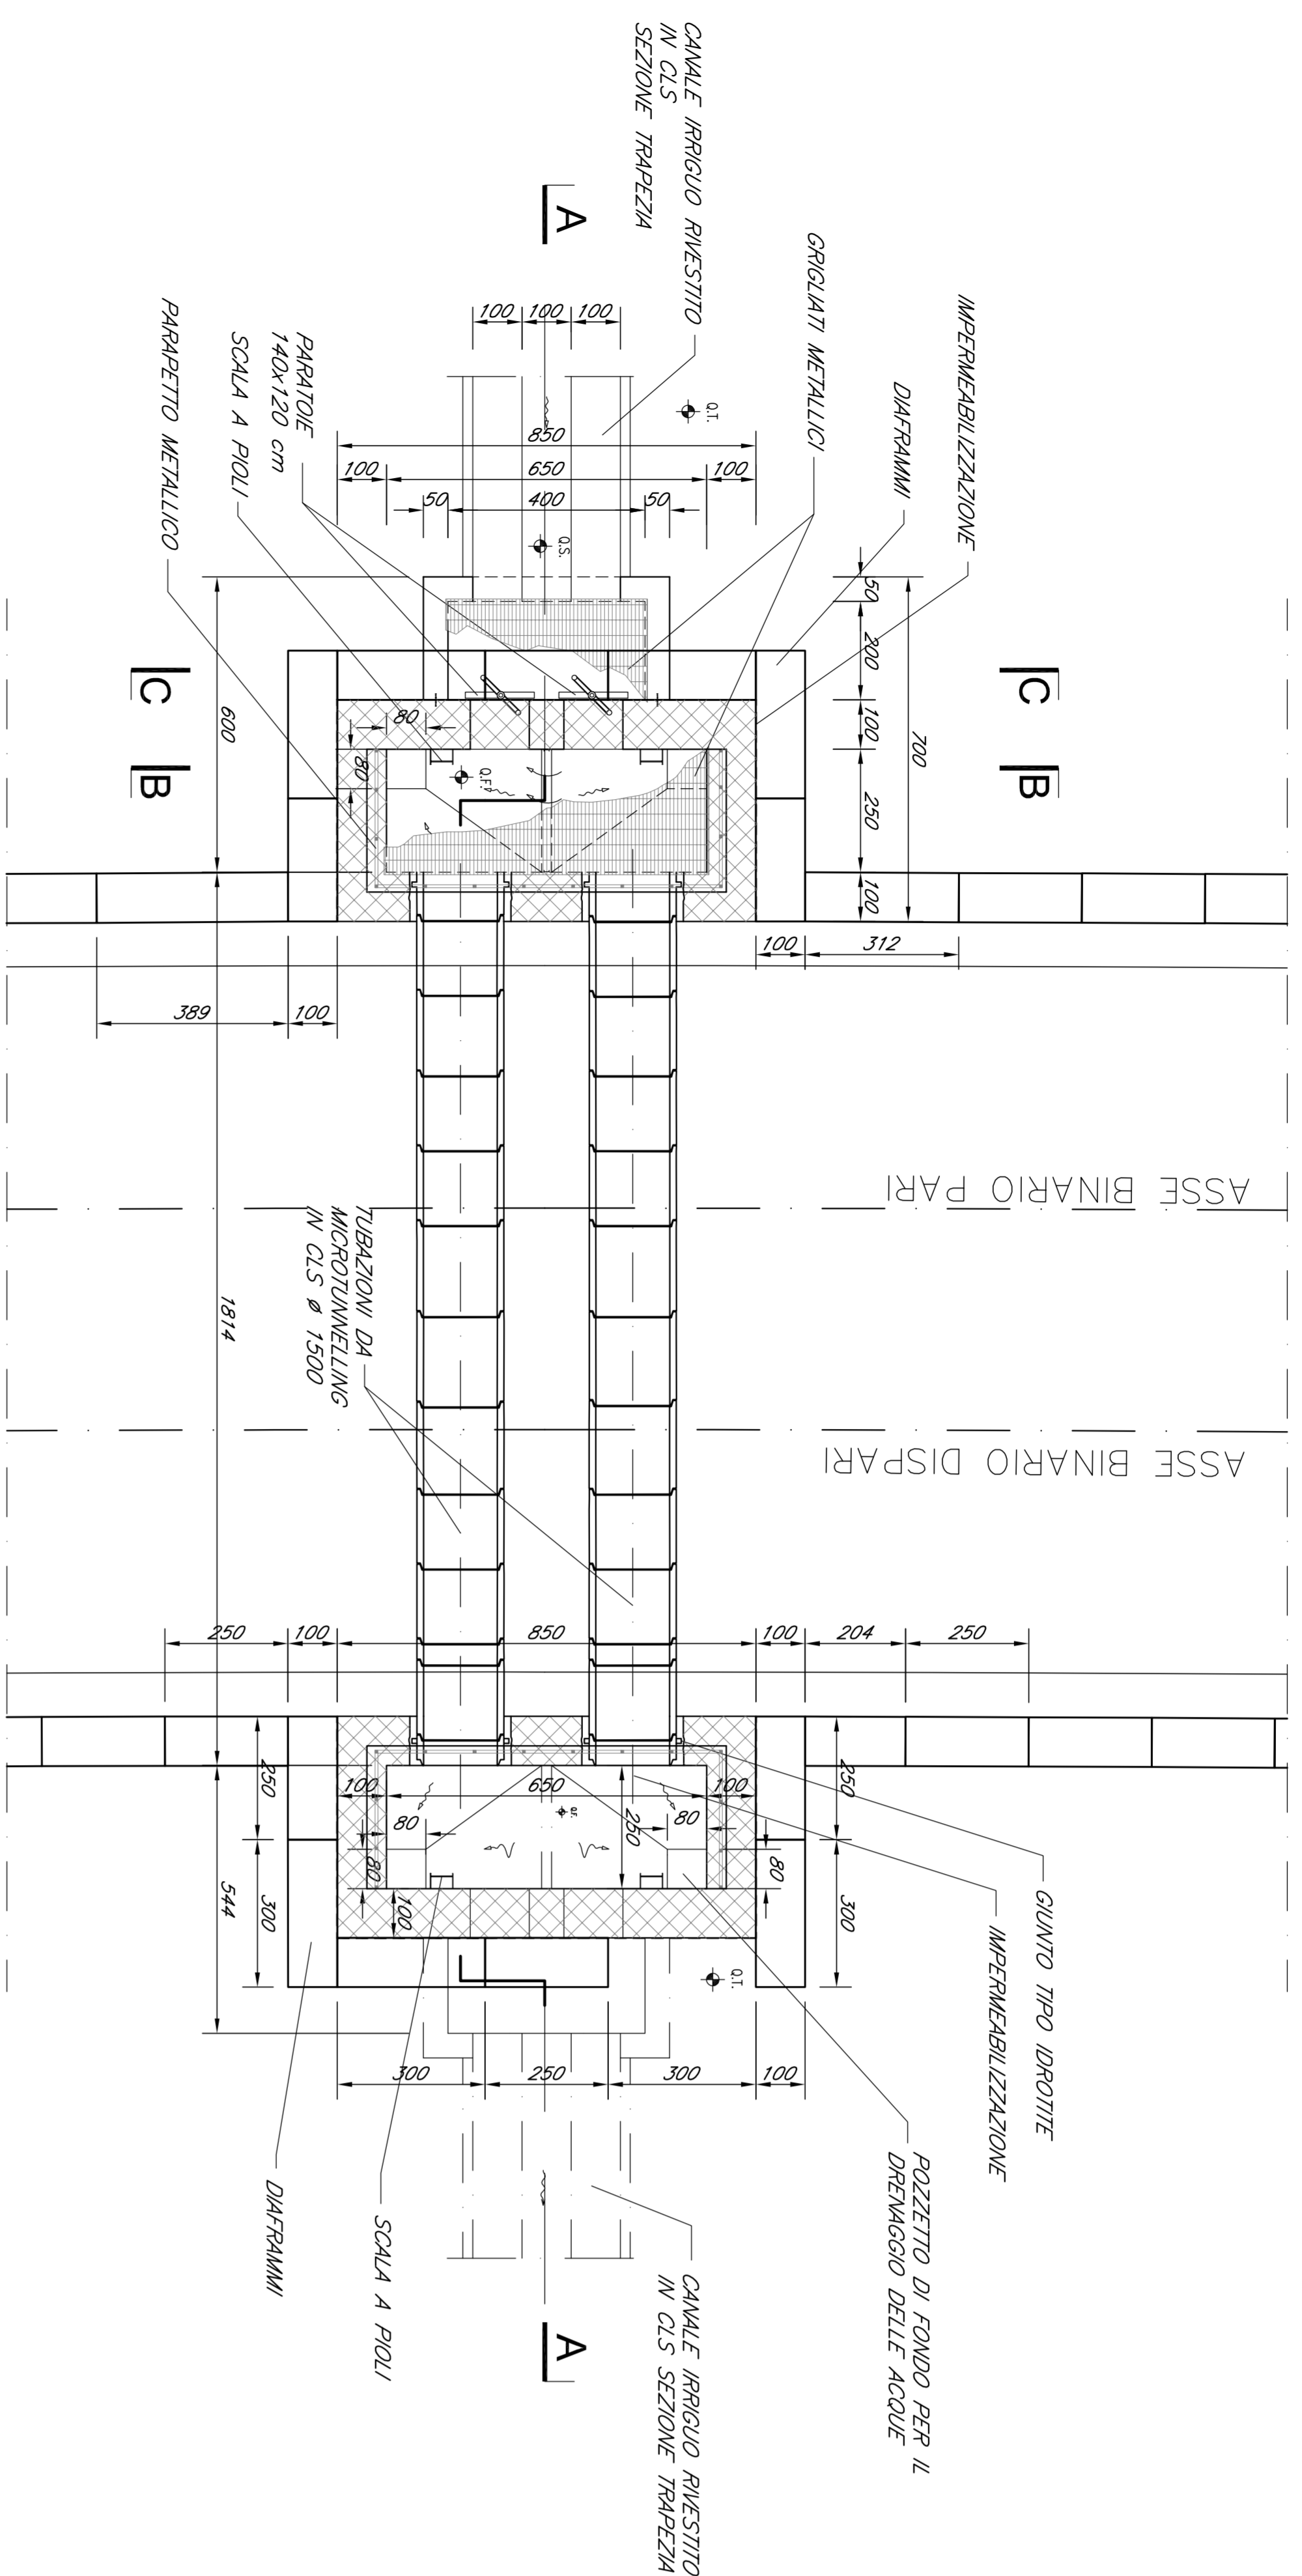


SEZIONE B-B  
SCALA 1:100

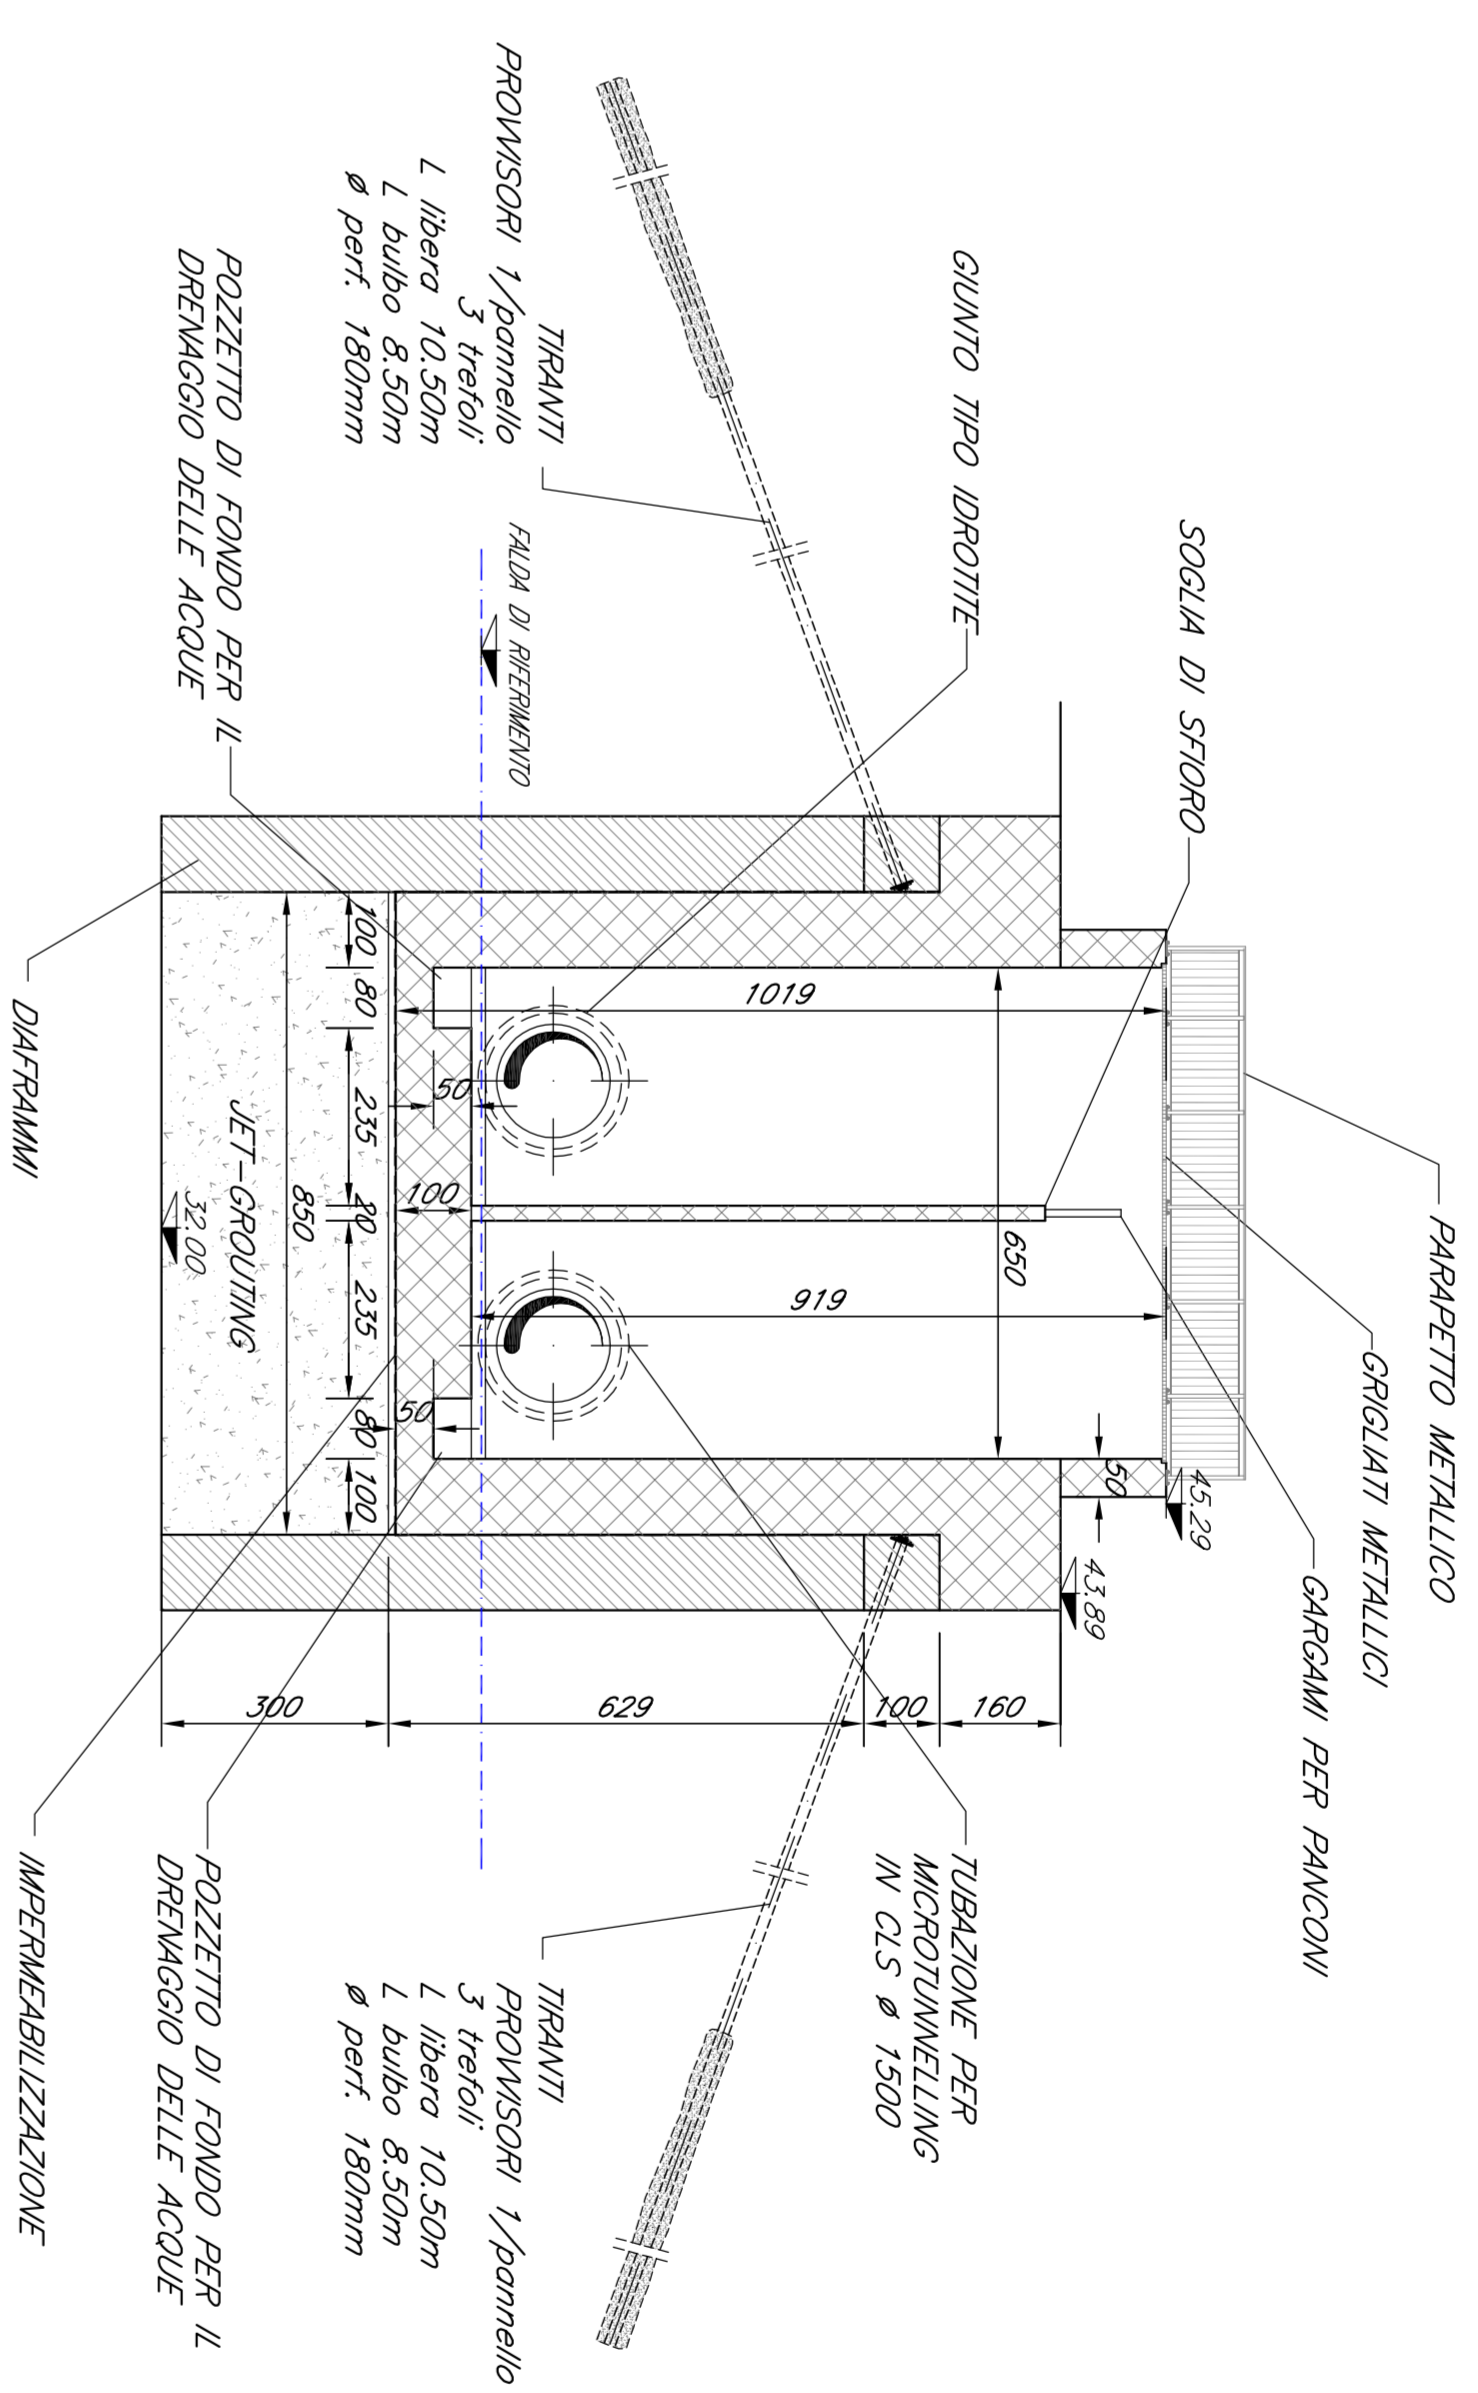

SEZIONE LONGITUDINALE A-A  
SCALA 1:100

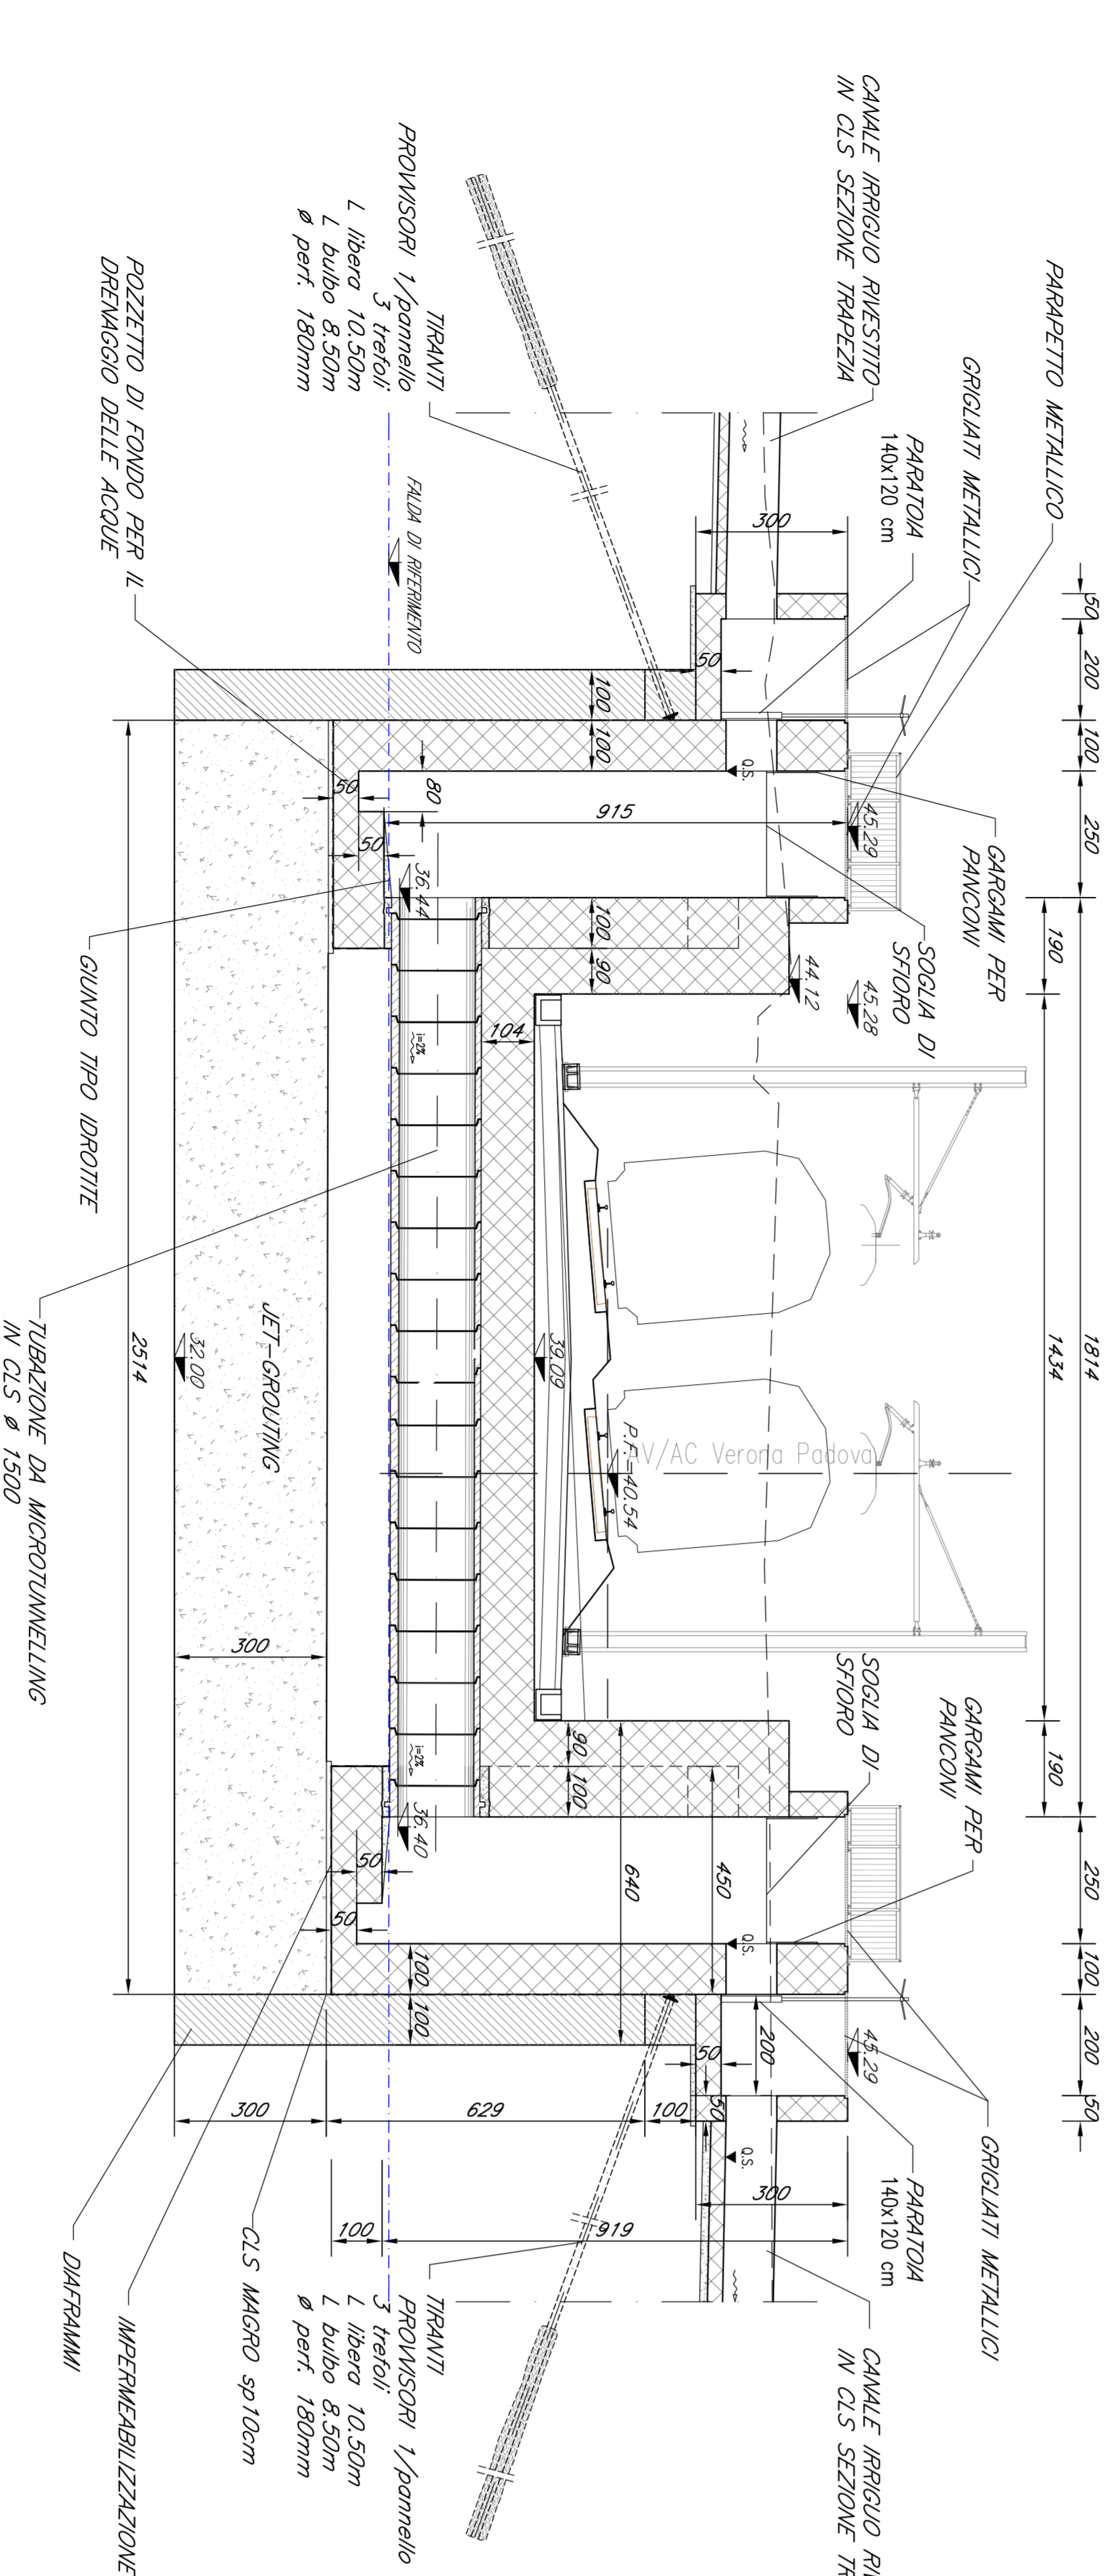

SEZIONE C-C  
SCALA 1:100

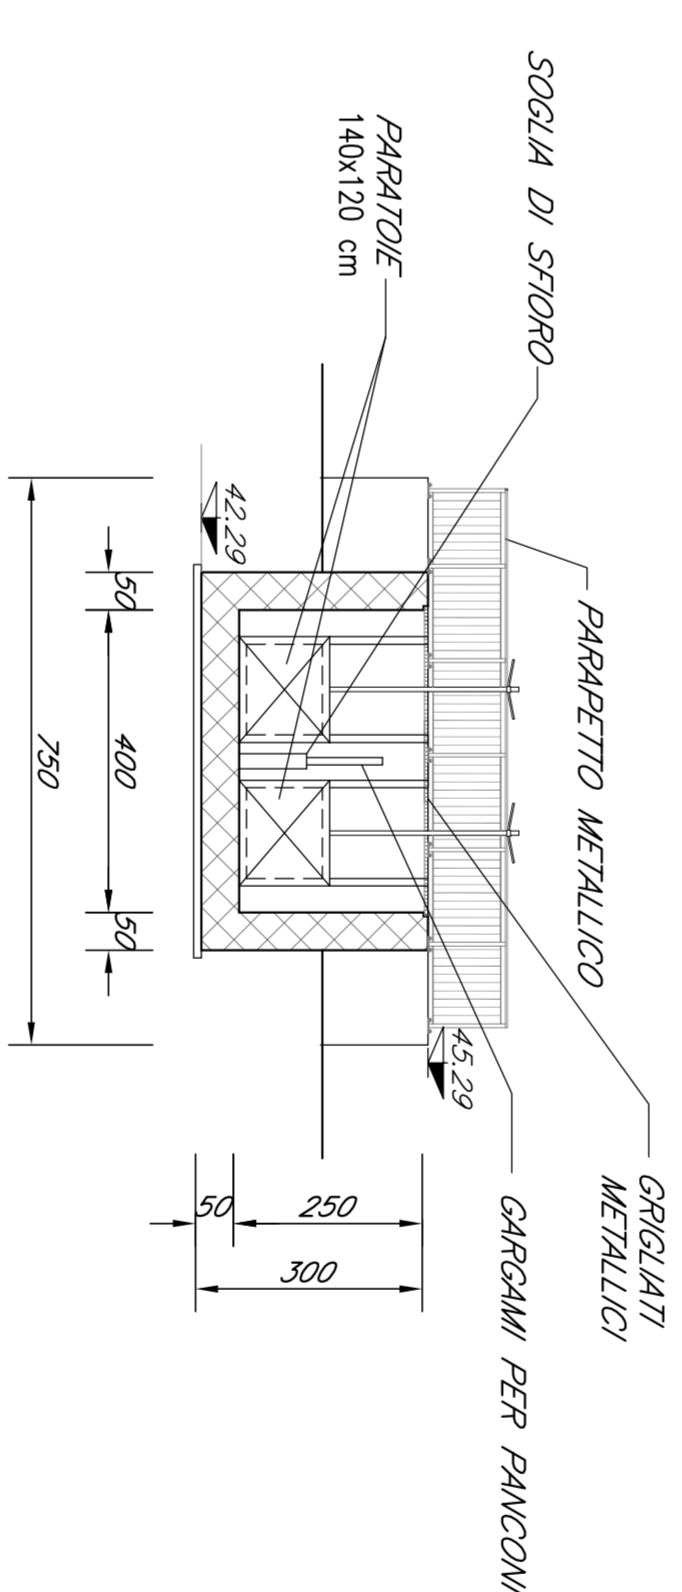

NOTE  
PER QUANTO RIGUARDA LE CARATTERISTICHE DELLE TUBAZIONI  

COMMITTENTE

Gruppo Ferrovie dello Stato Italiane

GENERAL CONTRACTOR  
ITALFERRO  
SISTEMI FERROVIARI S.p.A.

INFRASTRUTTURE FERROVIARIE STRATEGICHE DEFINITE DALLA  
LEGGE OBBIETTIVO N. 443/01

PROGETTO DEFINITIVO

LINEA ANAC VERONA - PADOVA  
SUB LOTTO VERONA - MONTIBELLO VICENTINO  
1° SUB LOTTO VERONA - MONTIBELLO VICENTINO

DISSEGNO  
TR TRINCEE - TR04 TRINCEA FERROVIARIA DAL KM 6+841,96 AL KM 7+038,88  
OPERE IDRAULICHE - SIFONE AL KM 7+036,66 2 TUBI Ø1500 - PIANTA, PROSPETTO E SEZIONE

OPERE IDRAULICHE - SIFONE AL KM 7+036,66 2 TUBI Ø1500 - PIANTA, PROSPETTO E SEZIONE

GENERAL CONTRACTOR  
ITALFERRO S.p.A.

ATTI bollifica  
GENERAL CONTRACTOR  
ITALFERRO S.p.A.

PROGETTO DEFINITIVO  
PROF. REV.  
001 B

SCALA:  
1:100

COMMESSA LOTTO FASE ENTE TIPOLOG. OPERAZIONE/PAV. PROF. REV.  
1100 00 0 12 PA TR04104 001 B

ATI bollifica  
VEDI ALTERNATIVE

PRODOTTORE  
AUTORE  
VERIFICATO  
AUTORIZZATO  
CONFERMATO  
CANTIERE


