



PIANTA SCALI
Scala 1:300

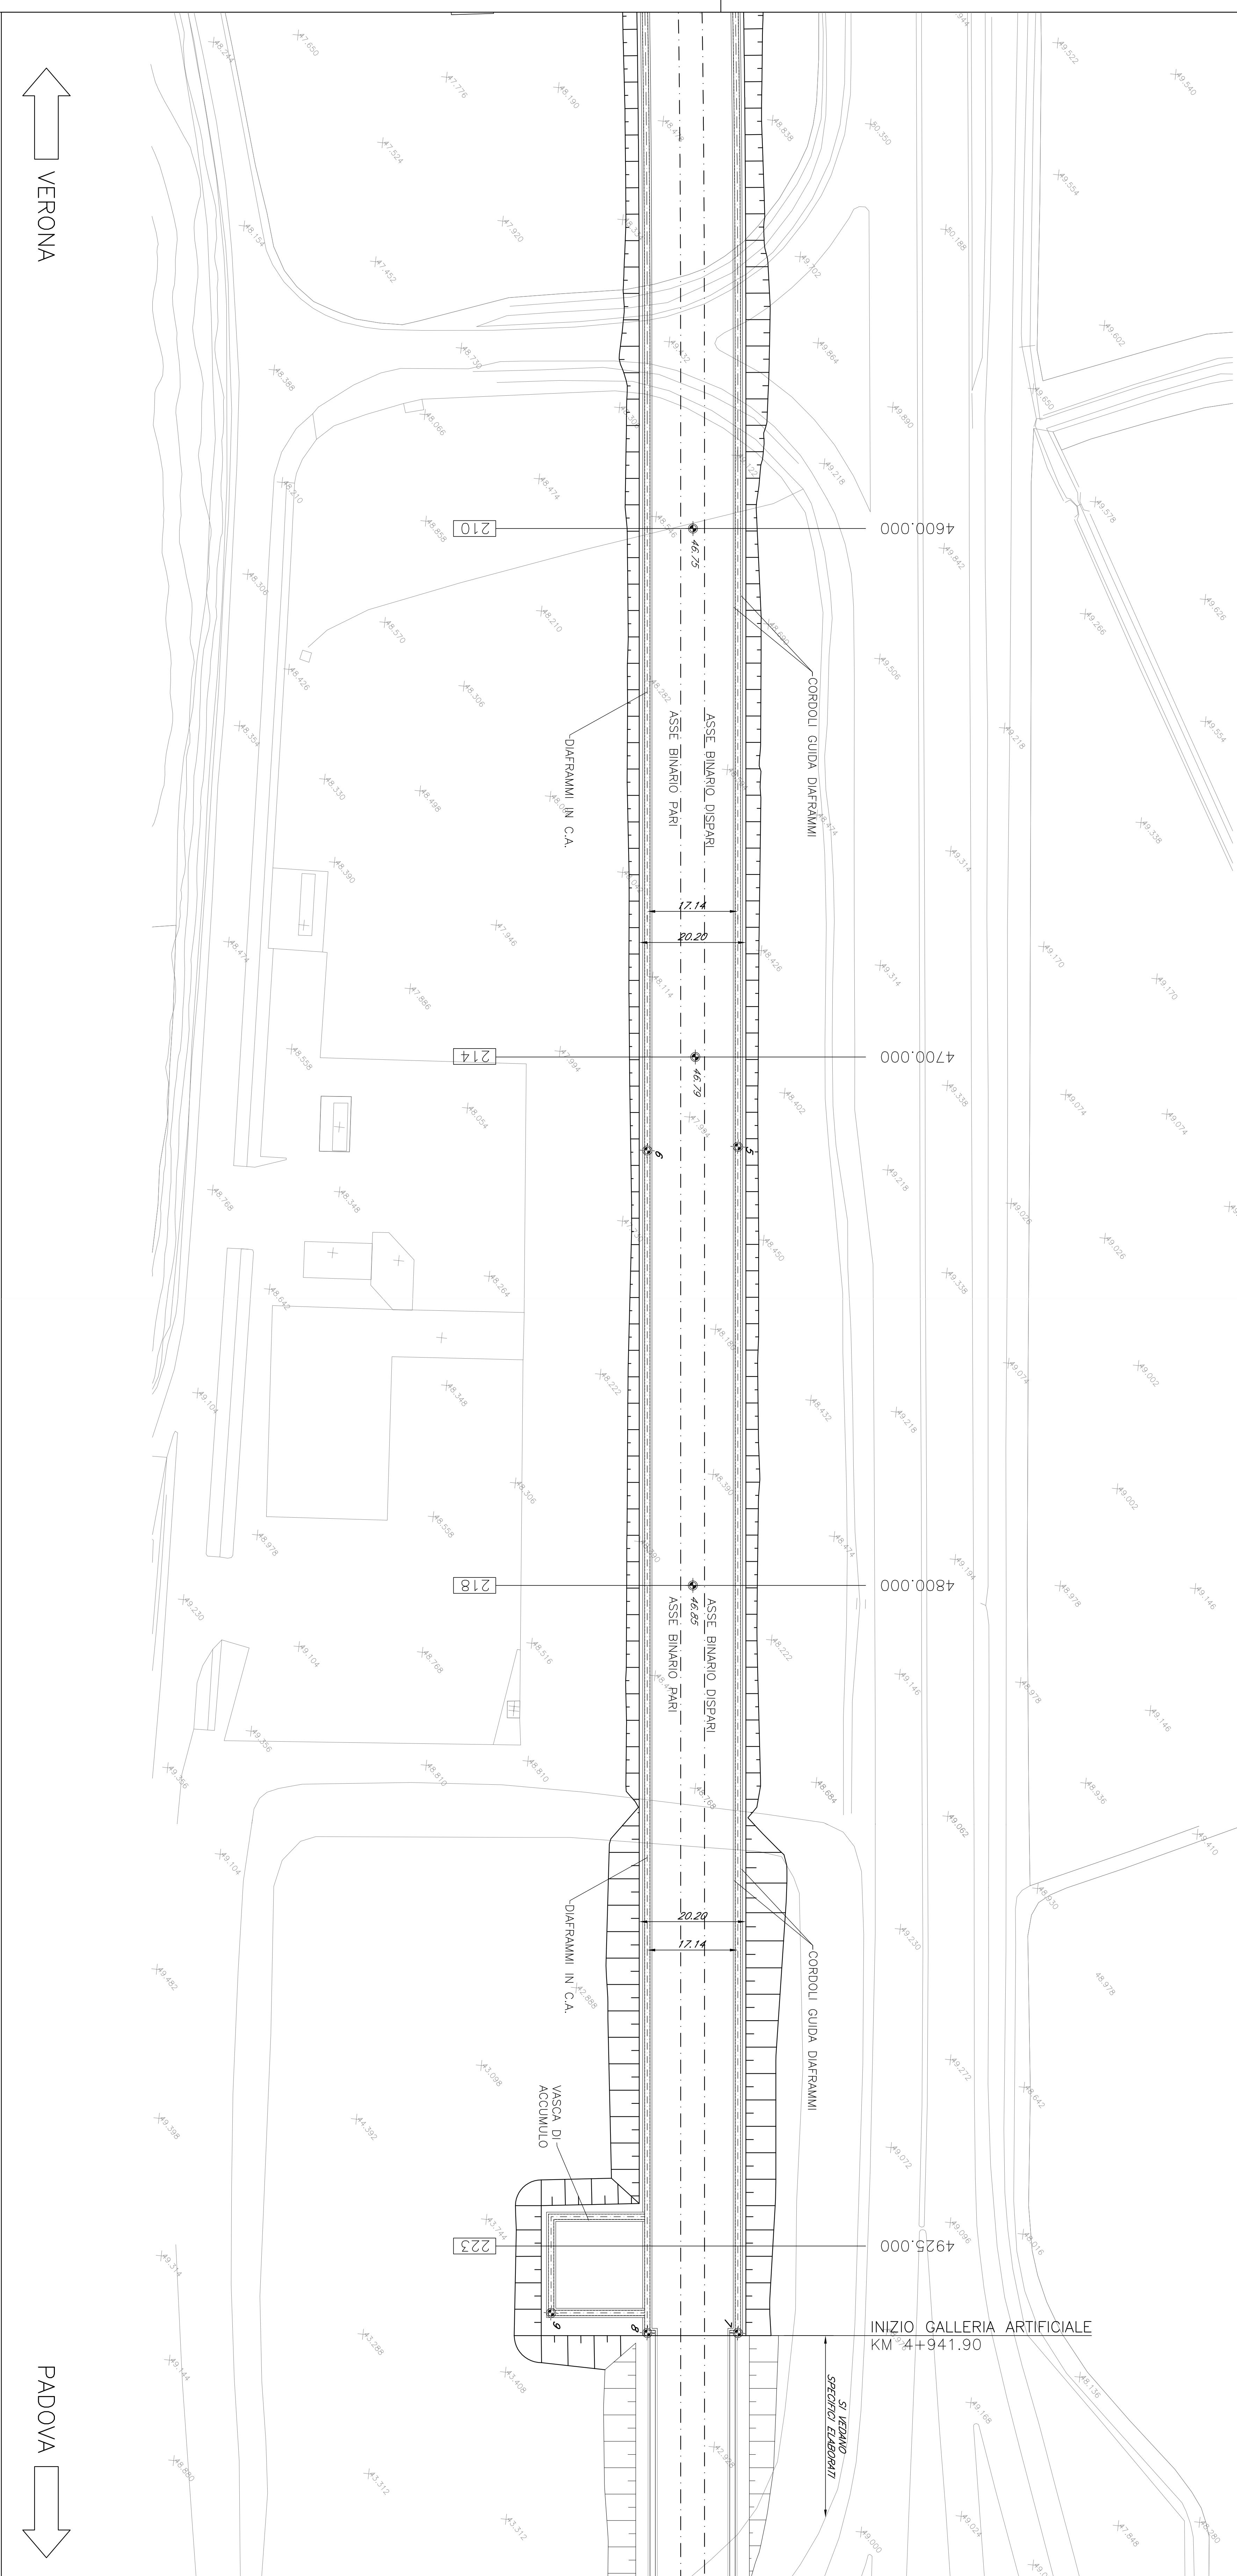


1	X = 1662207,104	Y = 5031966,128
2	X = 1662197,973	Y = 5031951,737
3	X = 1662314,311	Y = 5031898,989
4	X = 1662300,321	Y = 5031880,572
5	X = 1662505,001	Y = 5031739,322
6	X = 1662494,800	Y = 5031725,524
7	X = 1662679,852	Y = 5031998,955
8	X = 1662689,100	Y = 5031585,200
9	X = 1662654,730	Y = 5031573,404

SEZIONI TRASVERSALI
Scala 1:200

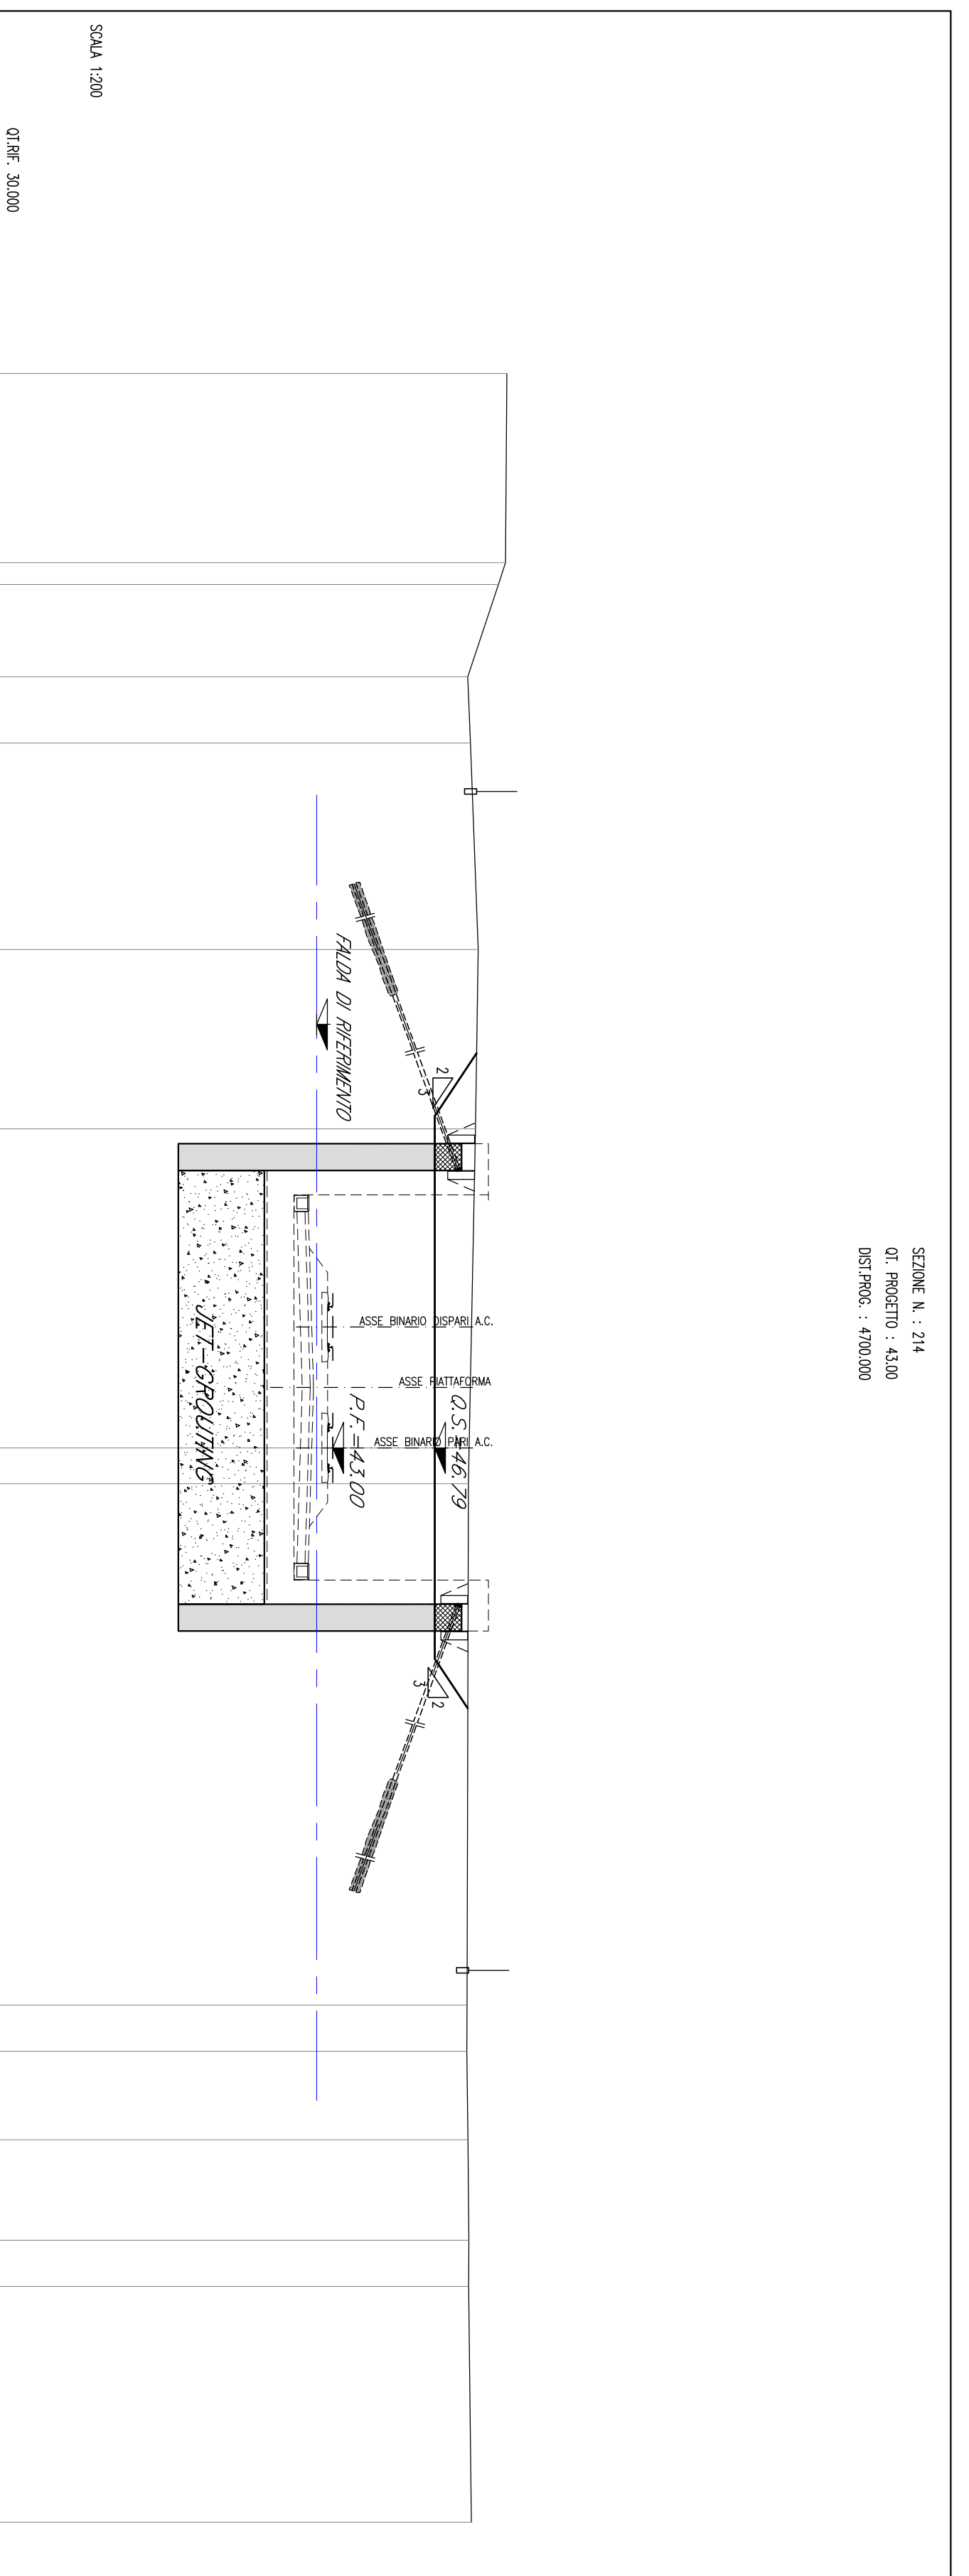




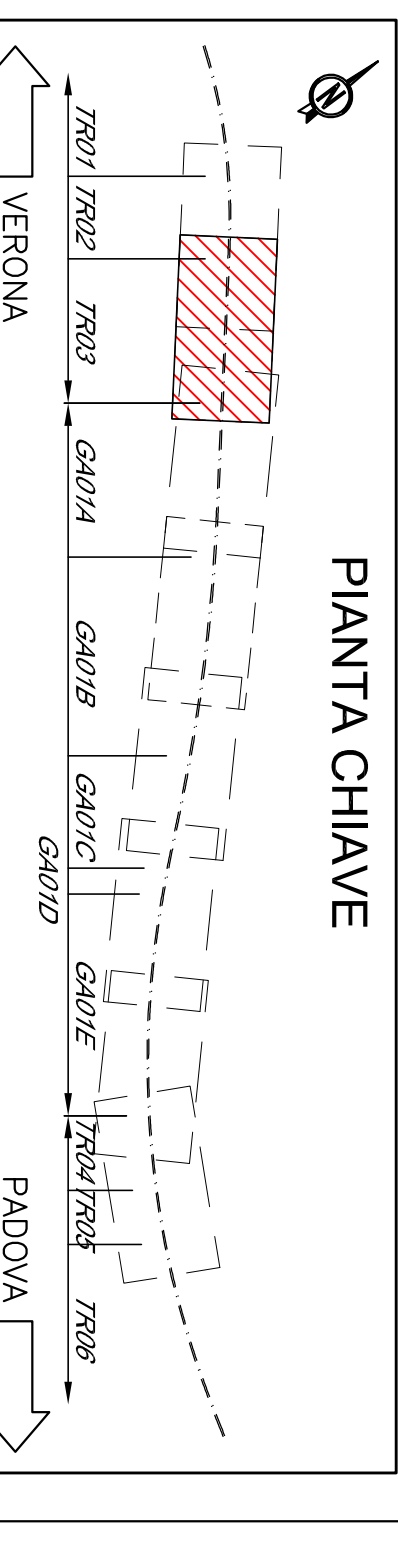

PIANTA CHIAVE
Scala 1:300


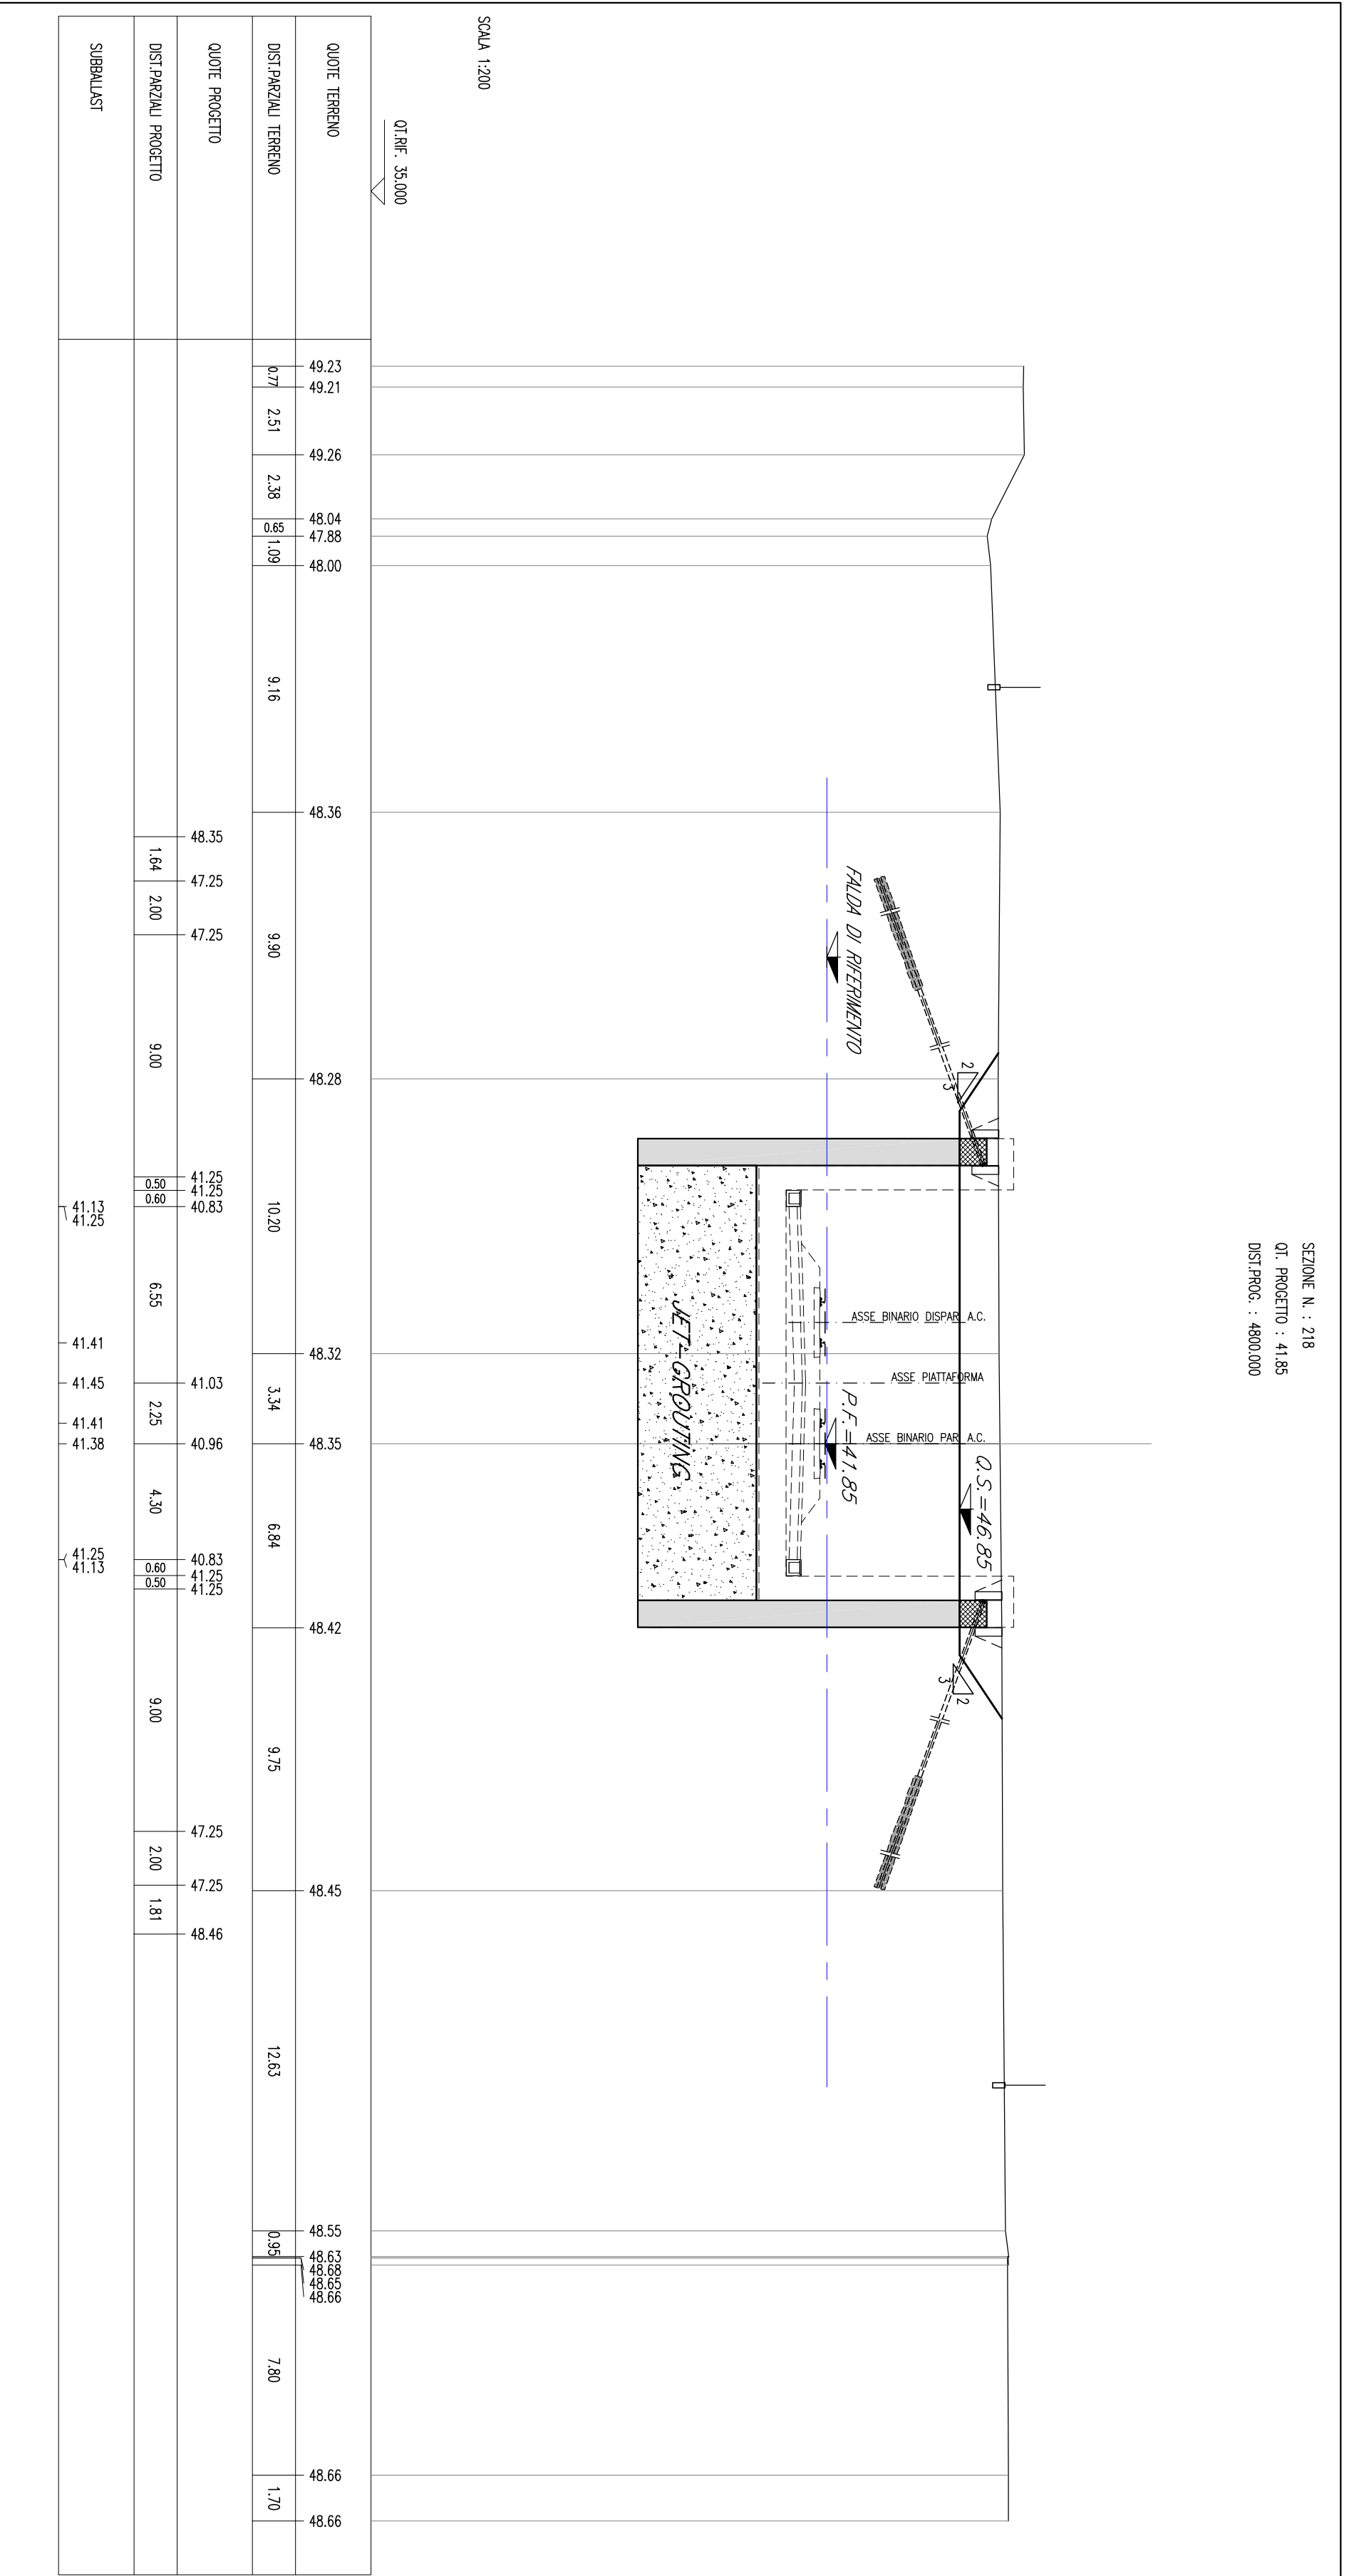



GENERAL CONTRACTOR	GENERAL CONTRACTOR
PROGETTO DEFINITIVO	INFRASTRUTTURE FERROVIARIE STRATEGICHE DEFINITE DALLA LEGGE OBIETTIVO N. 44/01
LINEA AV/AC VERONA - PADOVA	TR TRINCEE - TR03 TRINCEA FERROVIARIA DAL KM 4+530,00 AL KM 4+941,98
1° SUB LOTTO VERONA - MONTIBELLO VICENTINO	TRANCEE DI GALLERIA ARTIFICIALE SAN MARTINO - PIANTA SCALE E SEZIONI TRASVERSALI
DISSEGNO	ITALFERR SPA
TRACCIAMENTO	ITALFERR SPA
SCALE	1:500 / 1:300

ATI bonifica


IN ENCL.:
VERONA