
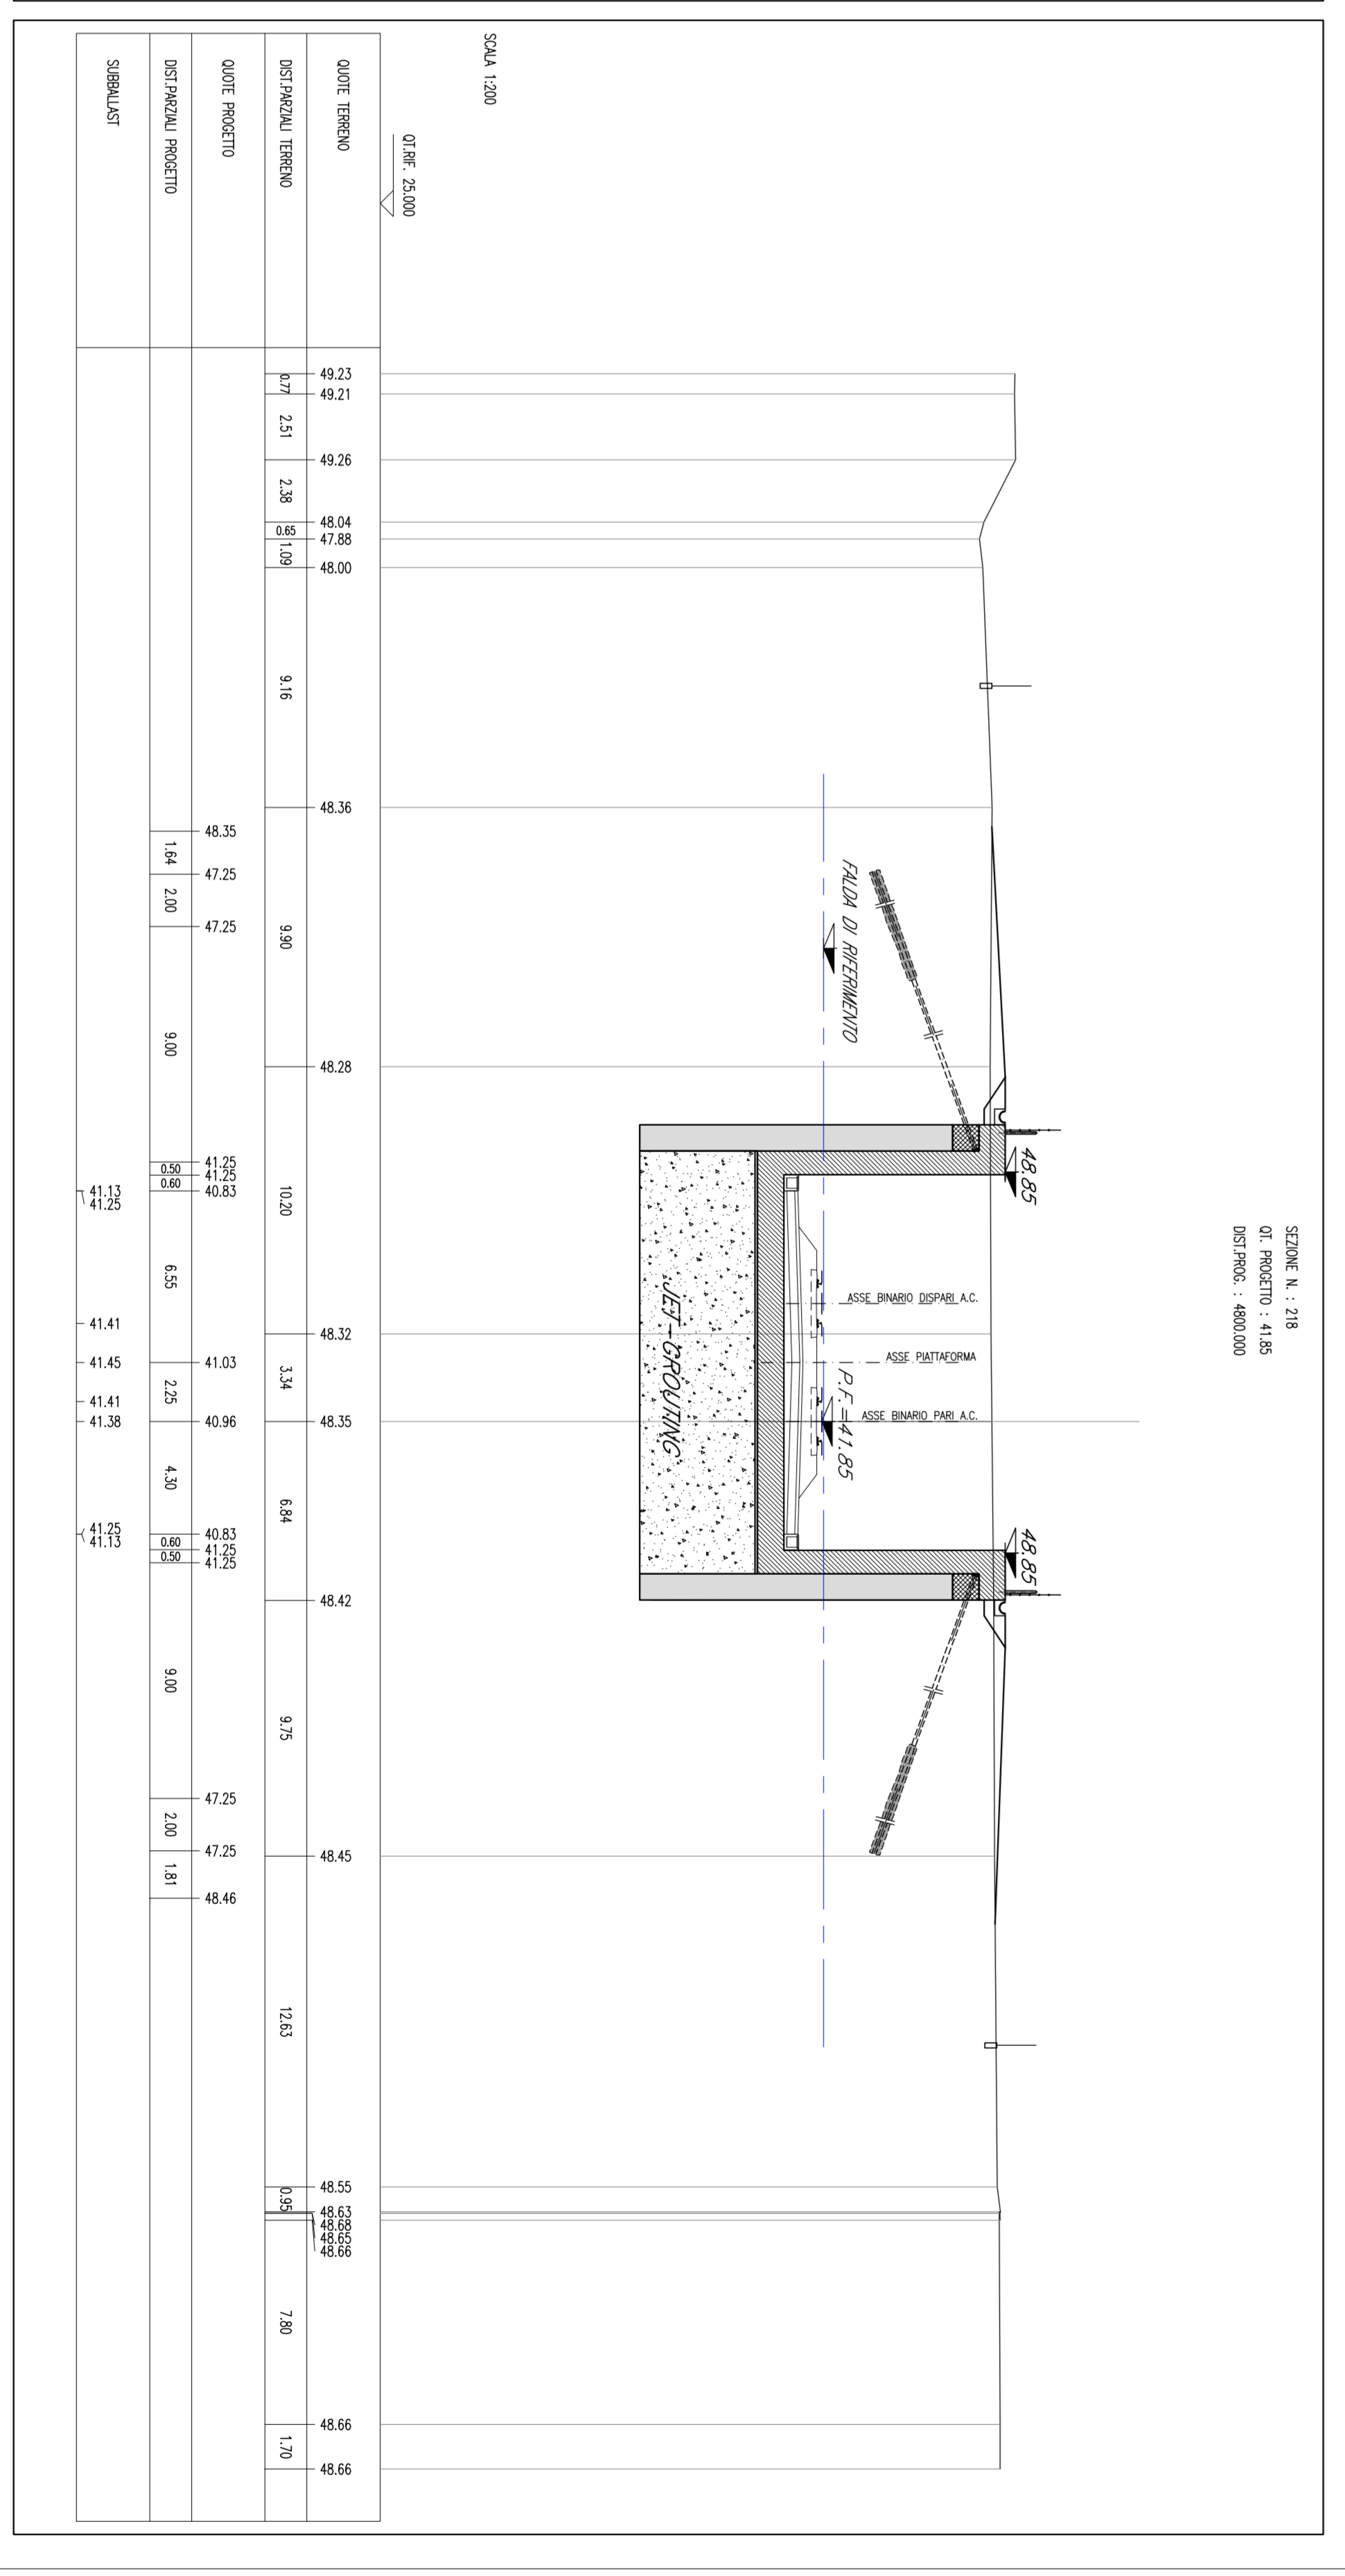


SEZIONI TRASVERSALI
Scala 1:200

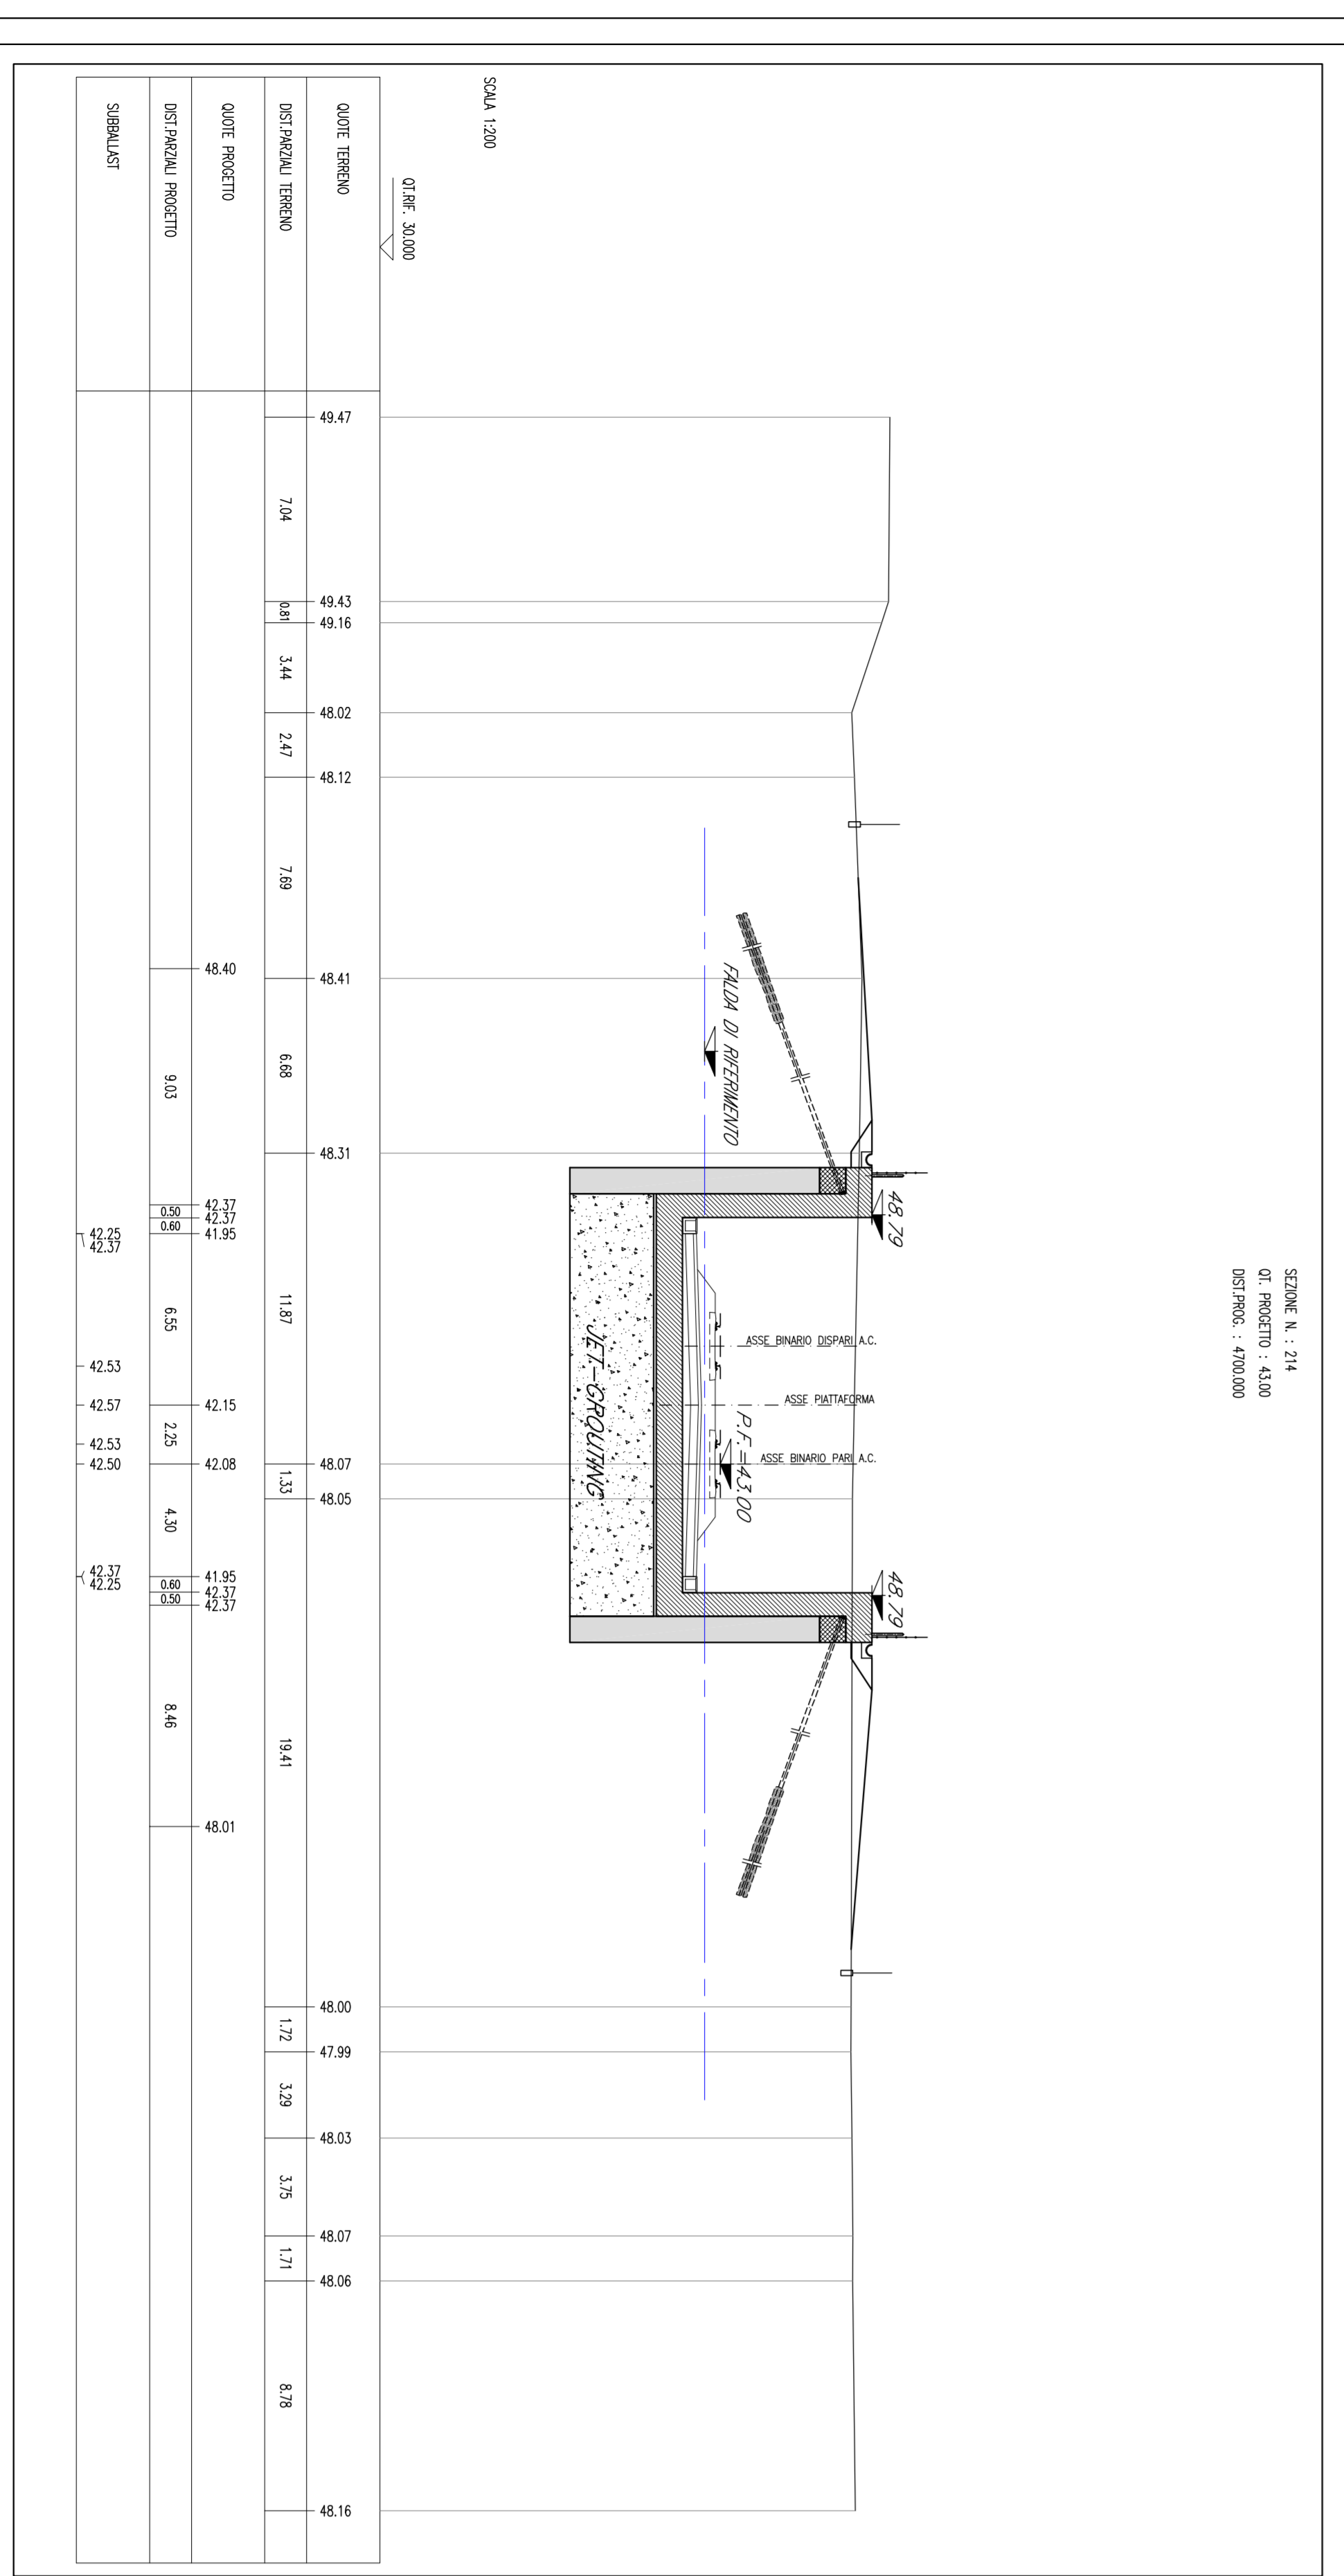

COMITENTE: ALTA SORVEGLIANZA



PROGETTO DEFINITIVO

LEGGE OBIETTIVO N. 443/01

INFRASTRUTTURE FERROVIARIE STRATEGICHE DEFINITE DALLA

LINEA AVIC VERONA - PADOVA

5^{TR} TRINCEA VERONA - MONTIBELLO VICENTINO

1^{TR} SUB LOTTO VERONA - MONTIBELLO VICENTINO

DISSEGNO TR TRINCEA FERROVIARIA DAL KM 4+530,00 AL KM 4+941,96

TR TRINCEE APPROCCIO G.A. SMARINO-SISTEMAZIONE FINALE PIANITA E SEZIONI LUNGHEDINALI

GENERAL CONTRACTOR: ITALFER SPA

PROGETTO DEFINITIVO

PROF. REV.: 002 C

SCALE: 1:500 / 1:200




